


**სართულის გეგმა +20.65 ნიშ.**

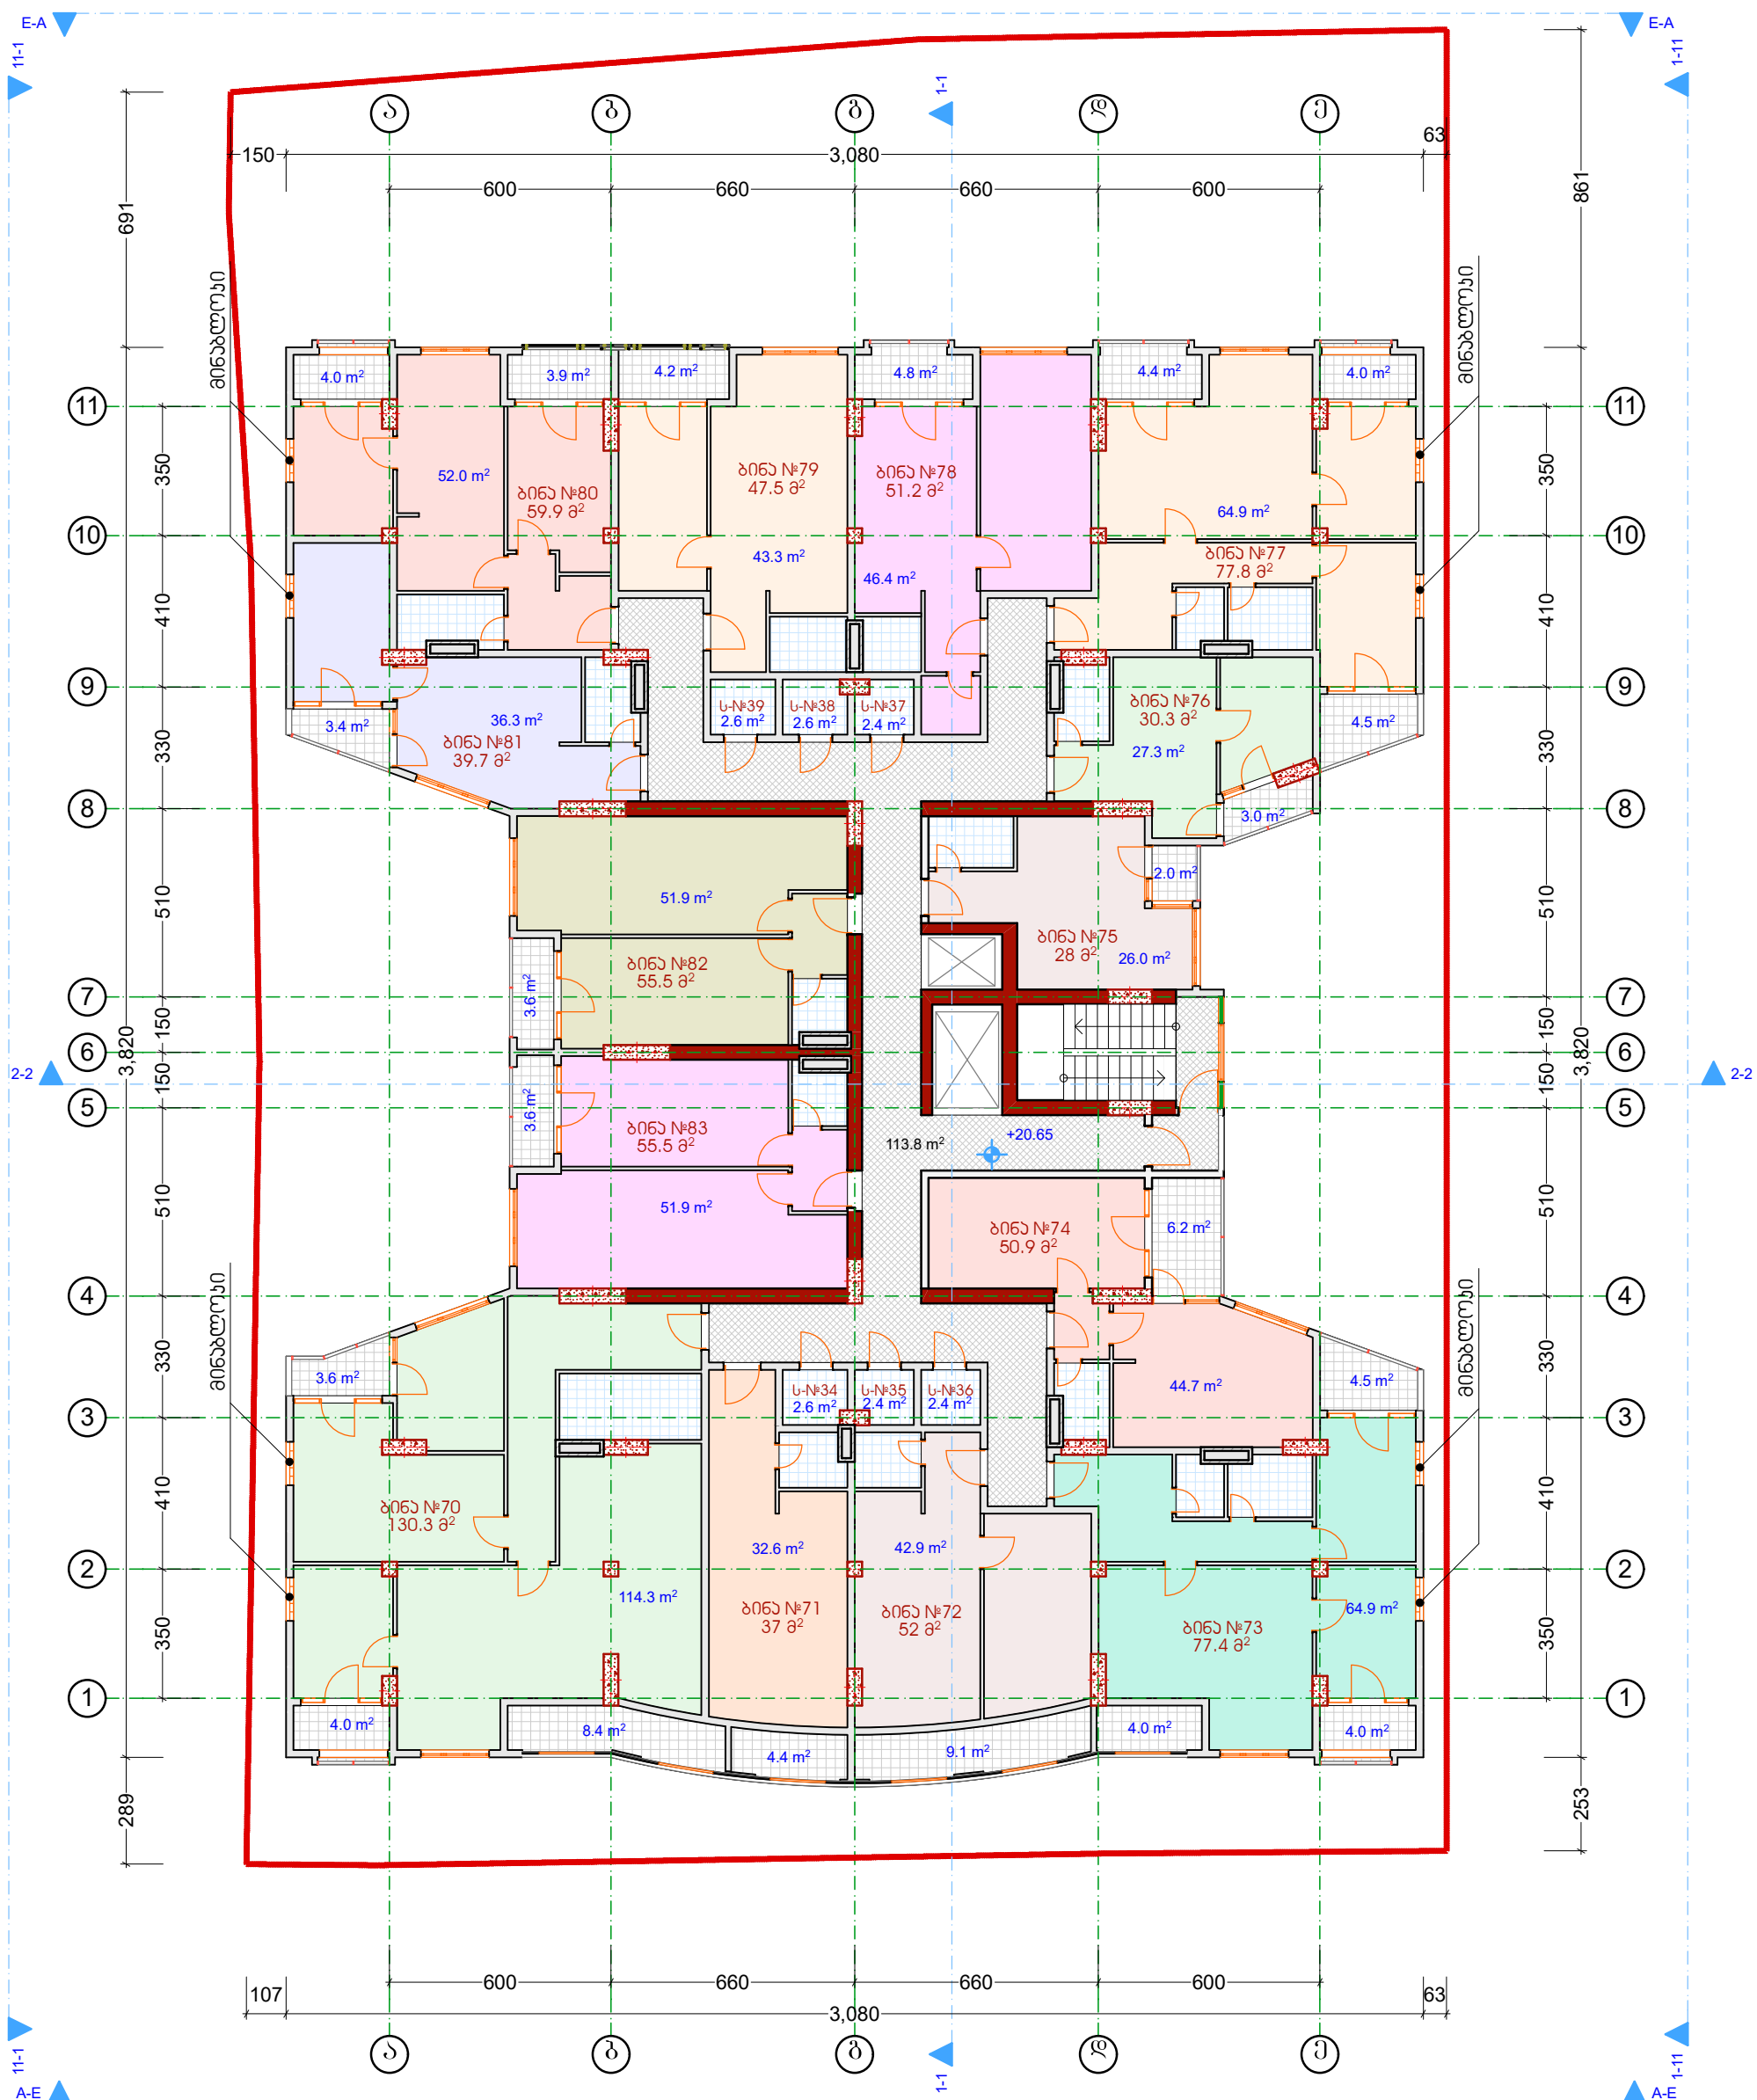

სართლის ტაქ-პროგნოზური მაჩვენებლები

1. ბინების ფართობი :	699.4 მკვ.
2. აივნების ფართობი :	93.6 მკვ.
3. ტაქნაირი სათავსო :	15 მკვ.
4. ჯორილორის ლიფტის და აიბის ფართობი :	113.8 მკვ.
5. სანაგებლო ფართობი :	1013.5 მკვ.

--	--	--	--	--