


**სართულის გეგმა 0.00 ნიშ.**

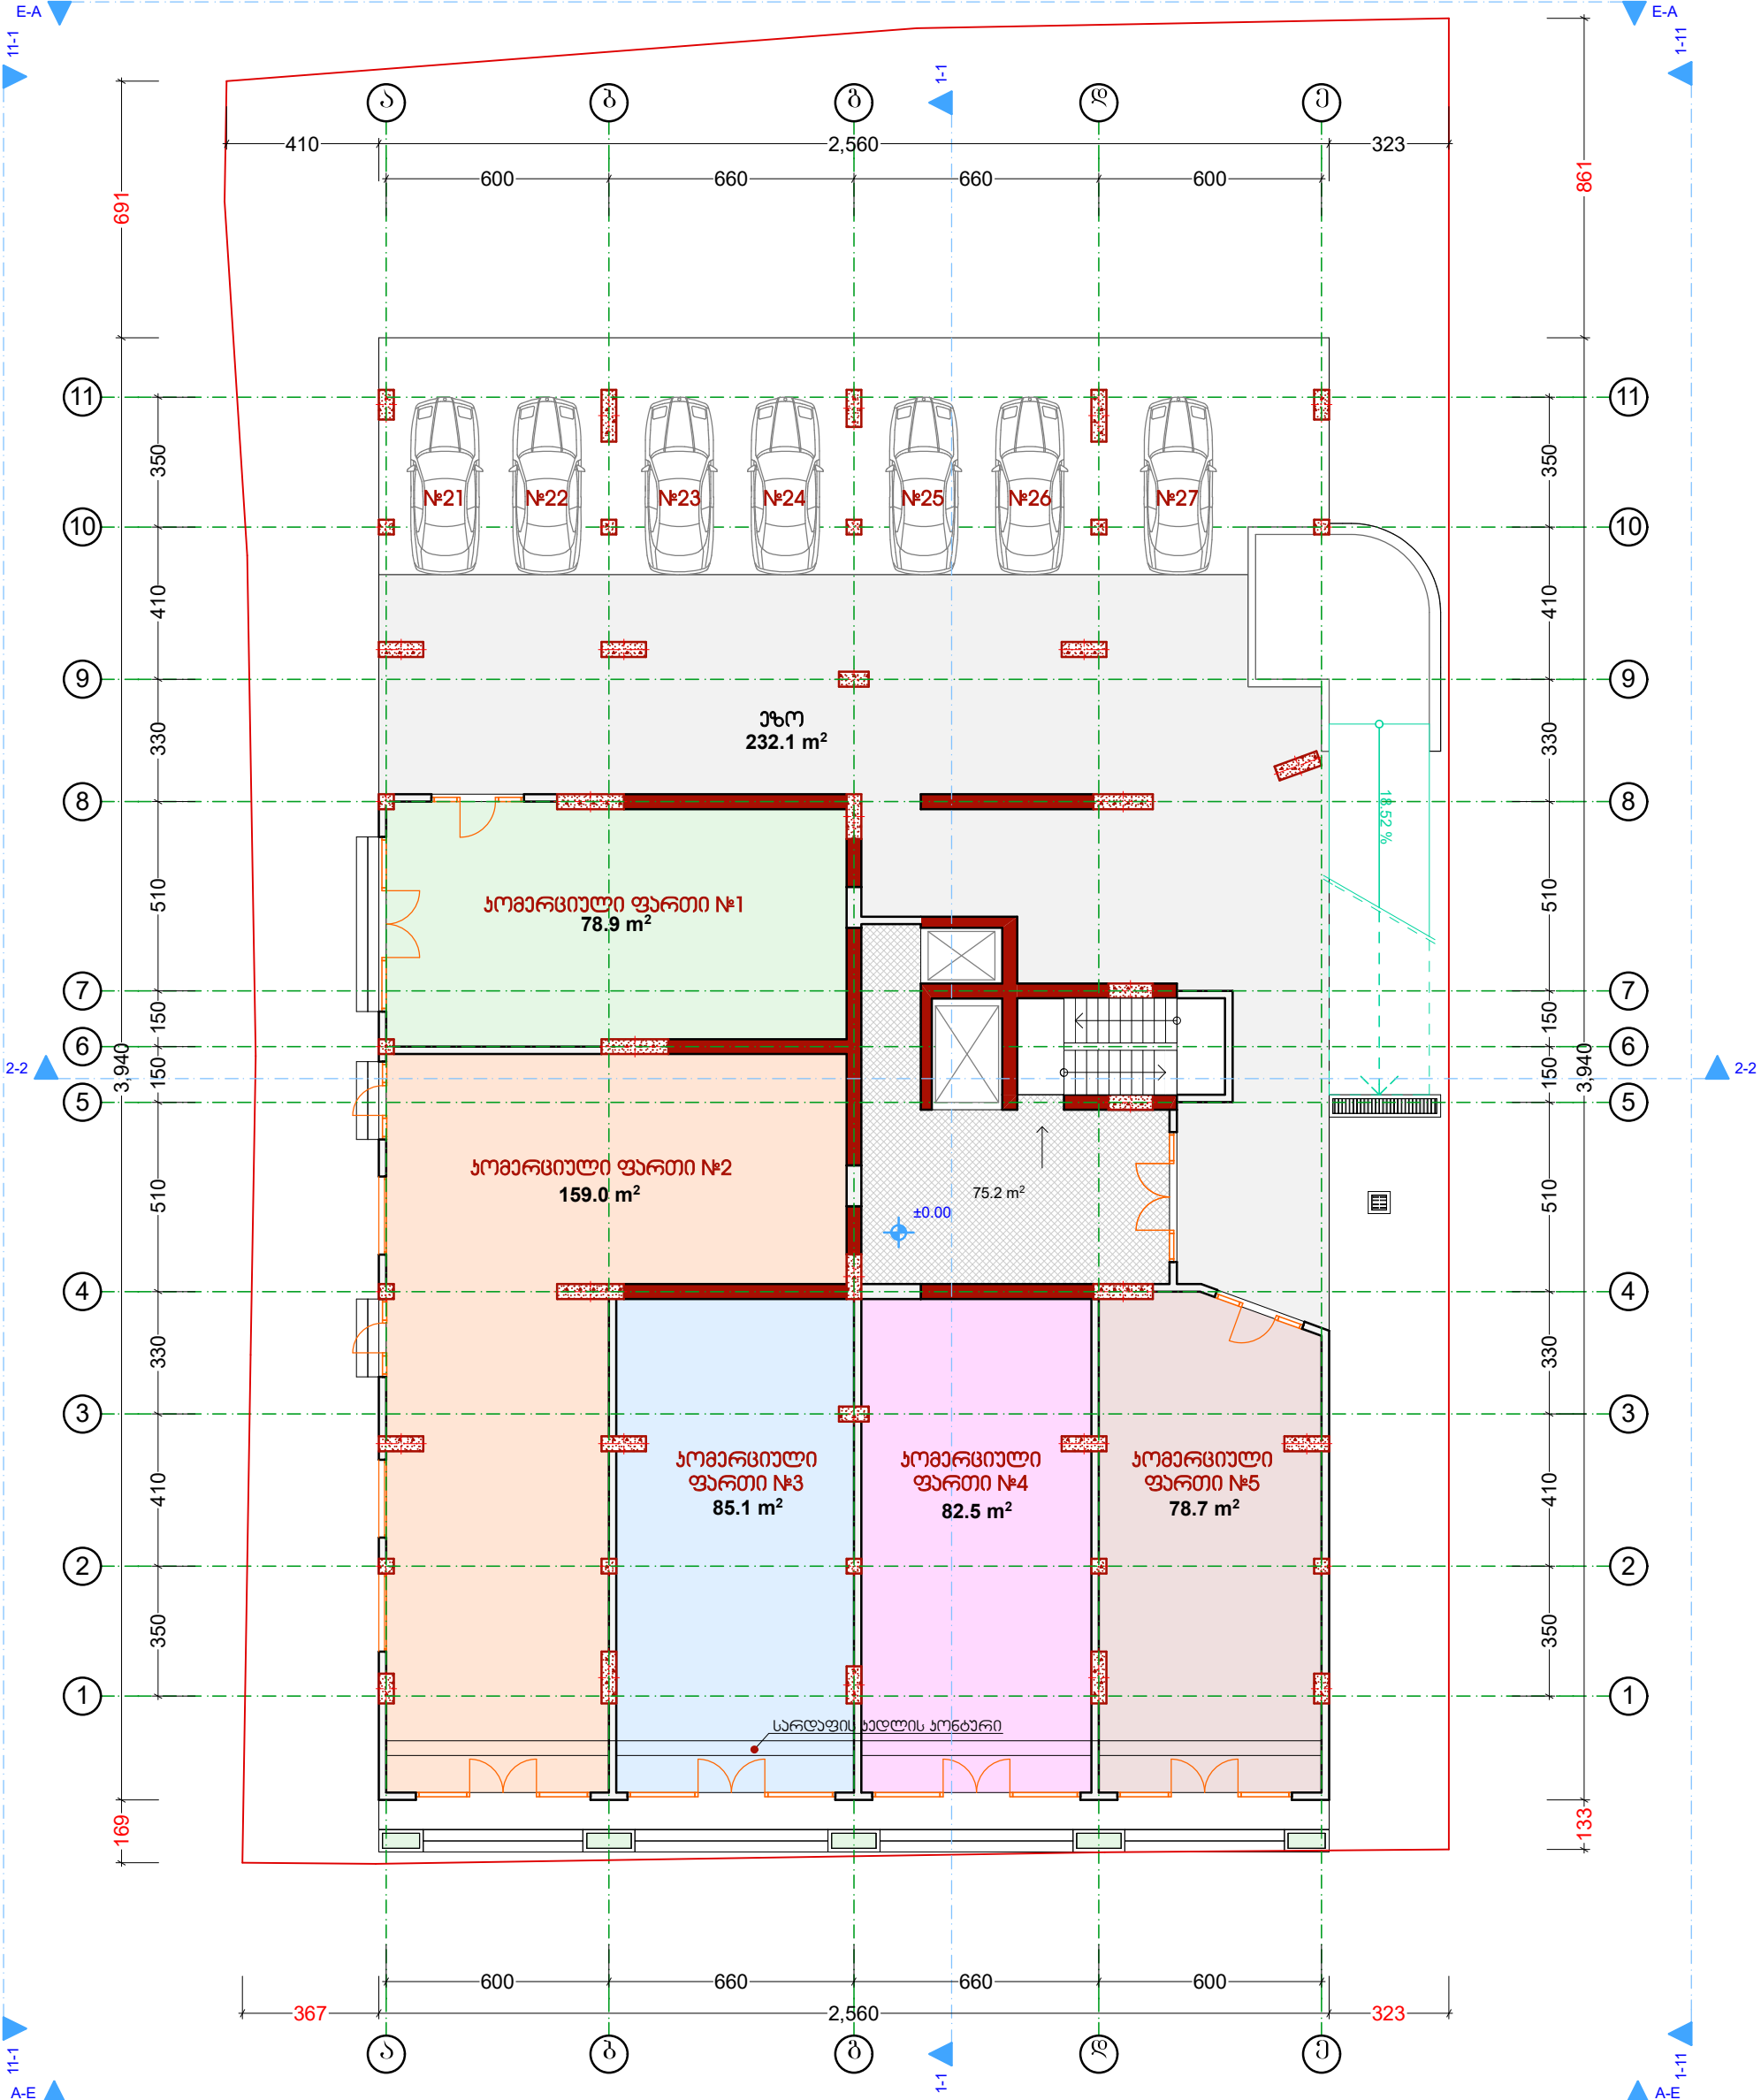

სართულის ტექნოლოგიური მაჩვენებლები

1. ჰომაოგოთი ფართობი : 484.2 ჰა.8
2. აბოთსაფოგოი (7 ა/მეფ.): 105 ჰა.8
3. ჟო : 232.1 ჰა.8
4. ჰოროფოგოის ლიფბის ღა აიბის ფართობი : 75.2 ჰა.8
5. სამგანაბლო ფართობი : 1084.1 ჰა.8

*J. K. ...*