


სართულის გეგმა +8.25 ნიშ.

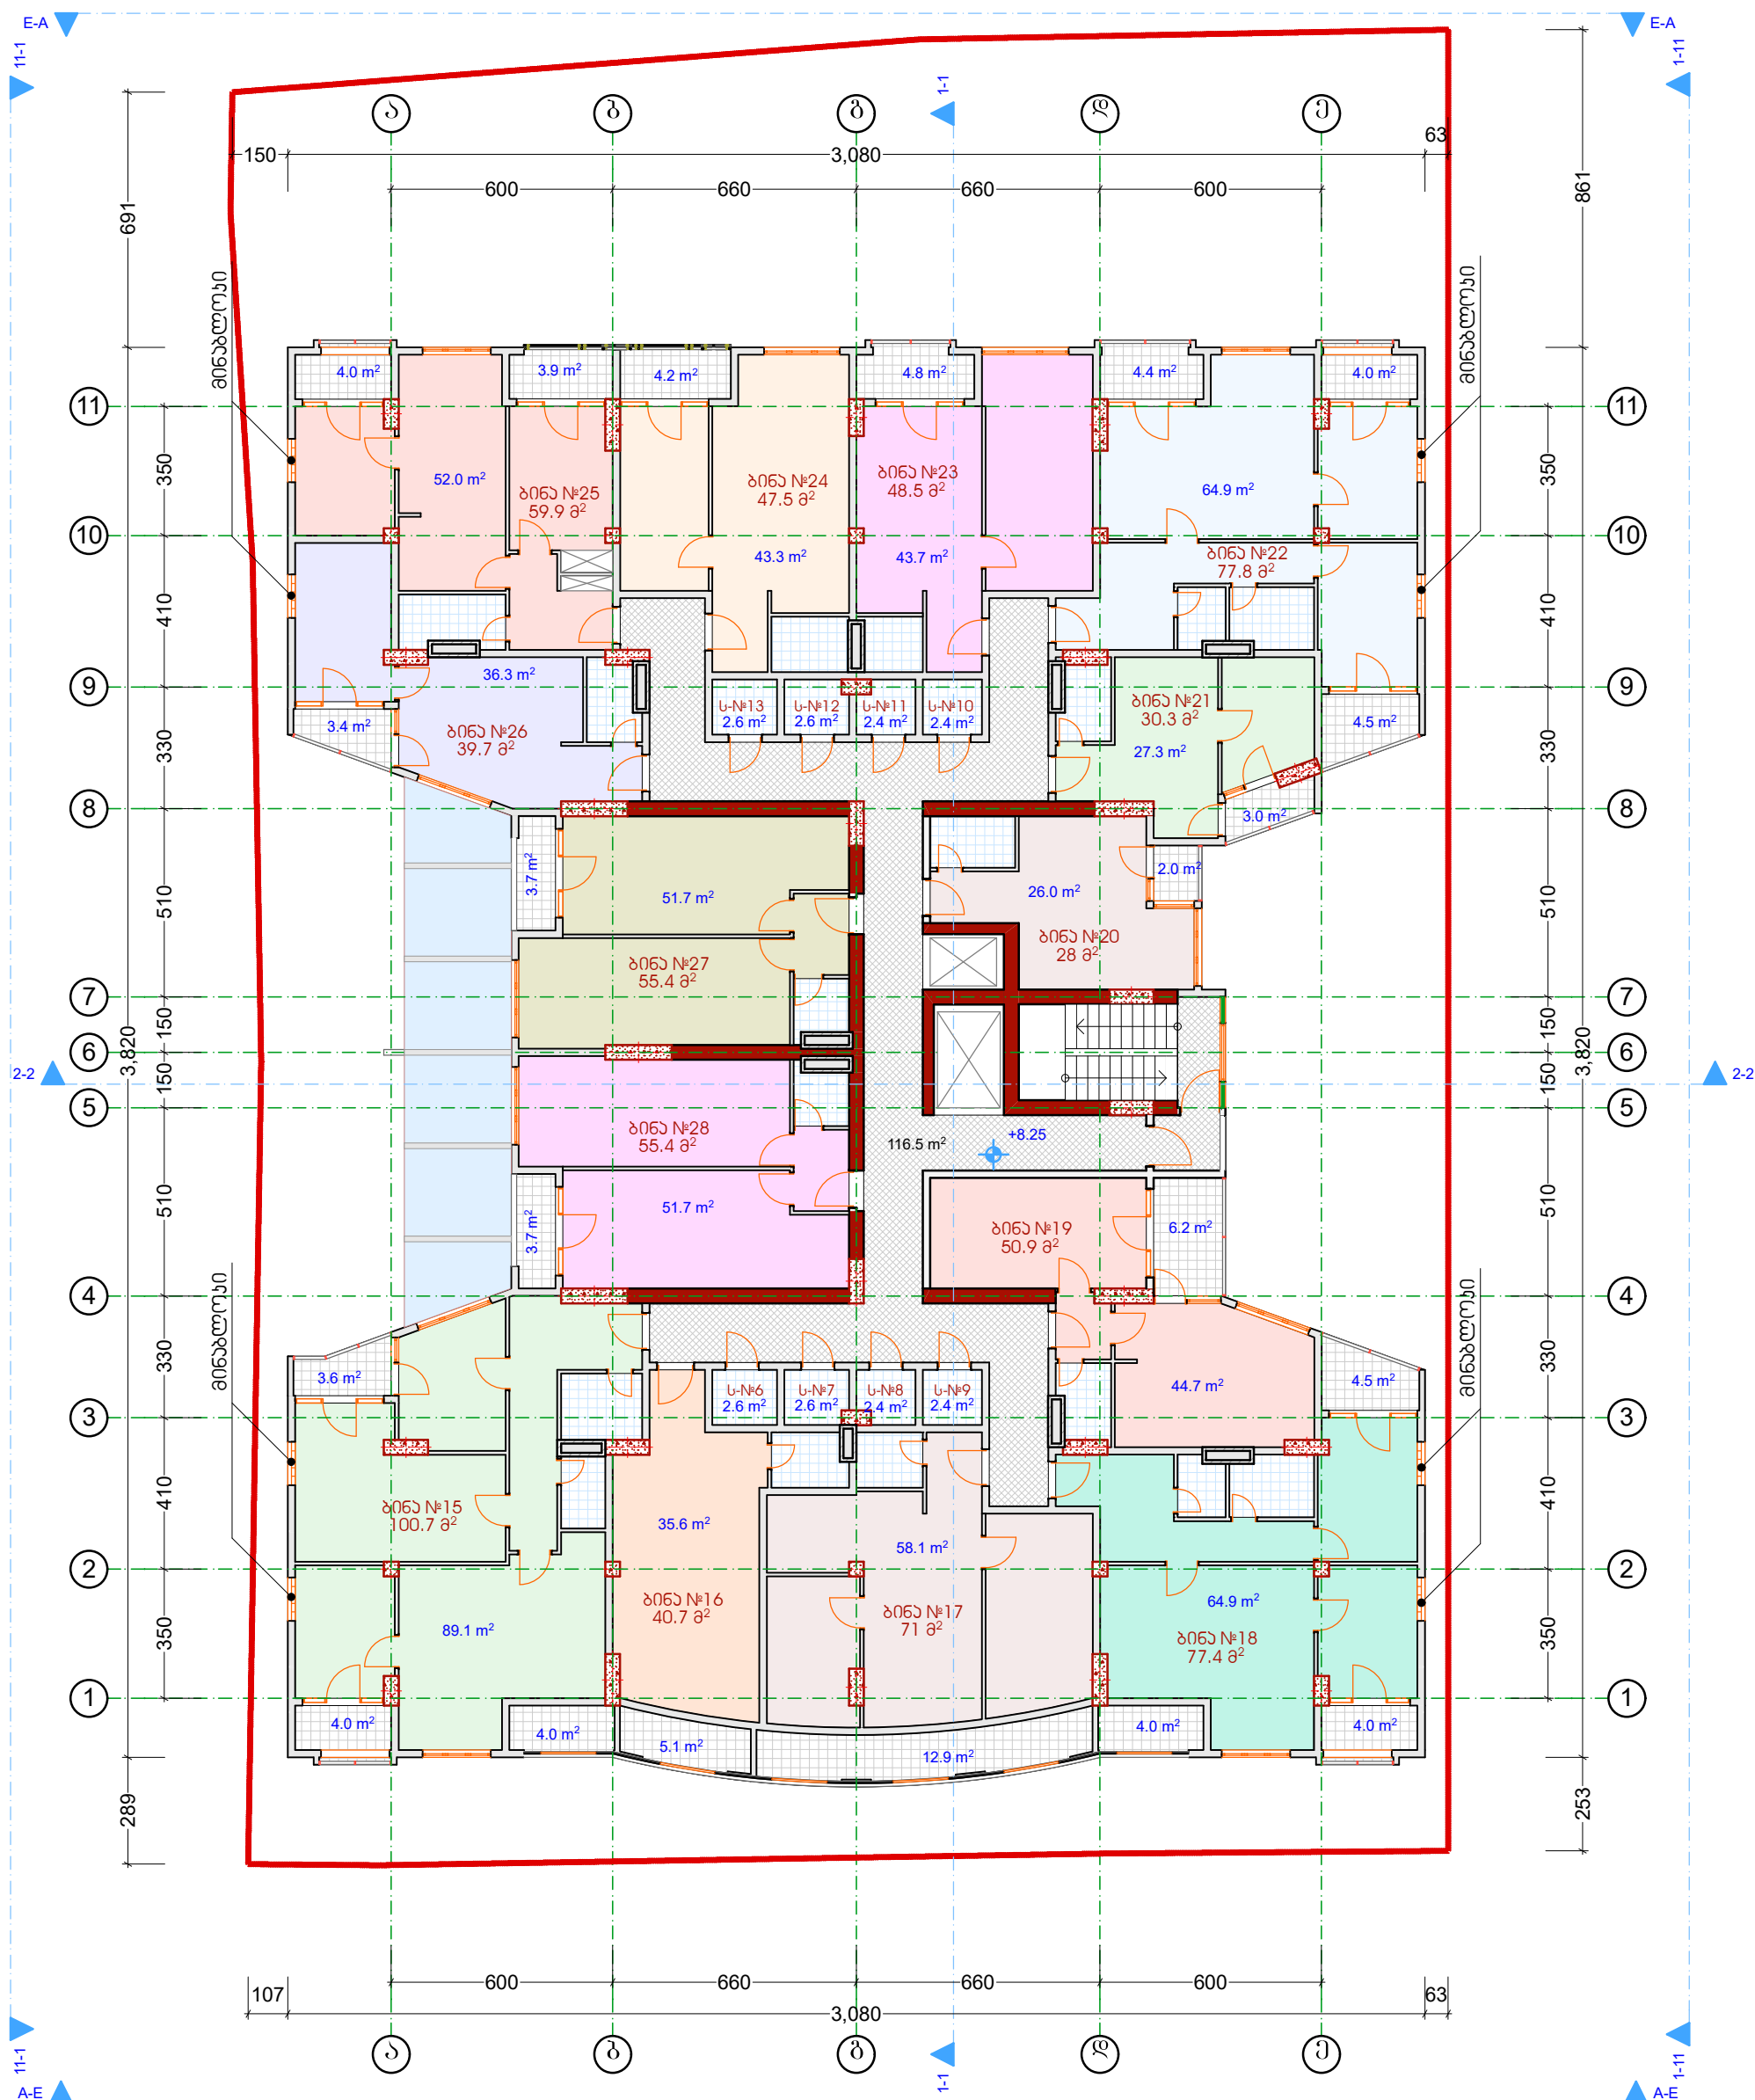

- სართულის ტექ-პარამეტრული მაჩვენებლები
1. ბინების ფართობი : 689.3 მკვ.
 2. აივნების ფართობი : 93.9 მკვ.
 3. ტექნიკური სათავსო : 20 მკვ.
 4. ჯორიღორის ლიფტის და ჯიბის ფართობი : 116.5 მკვ.
 5. საშენებლო ფართობი : 1013.5 მკვ.

--	--	--	--	--	--