


სართულის გეგმა +11.35 მონ.

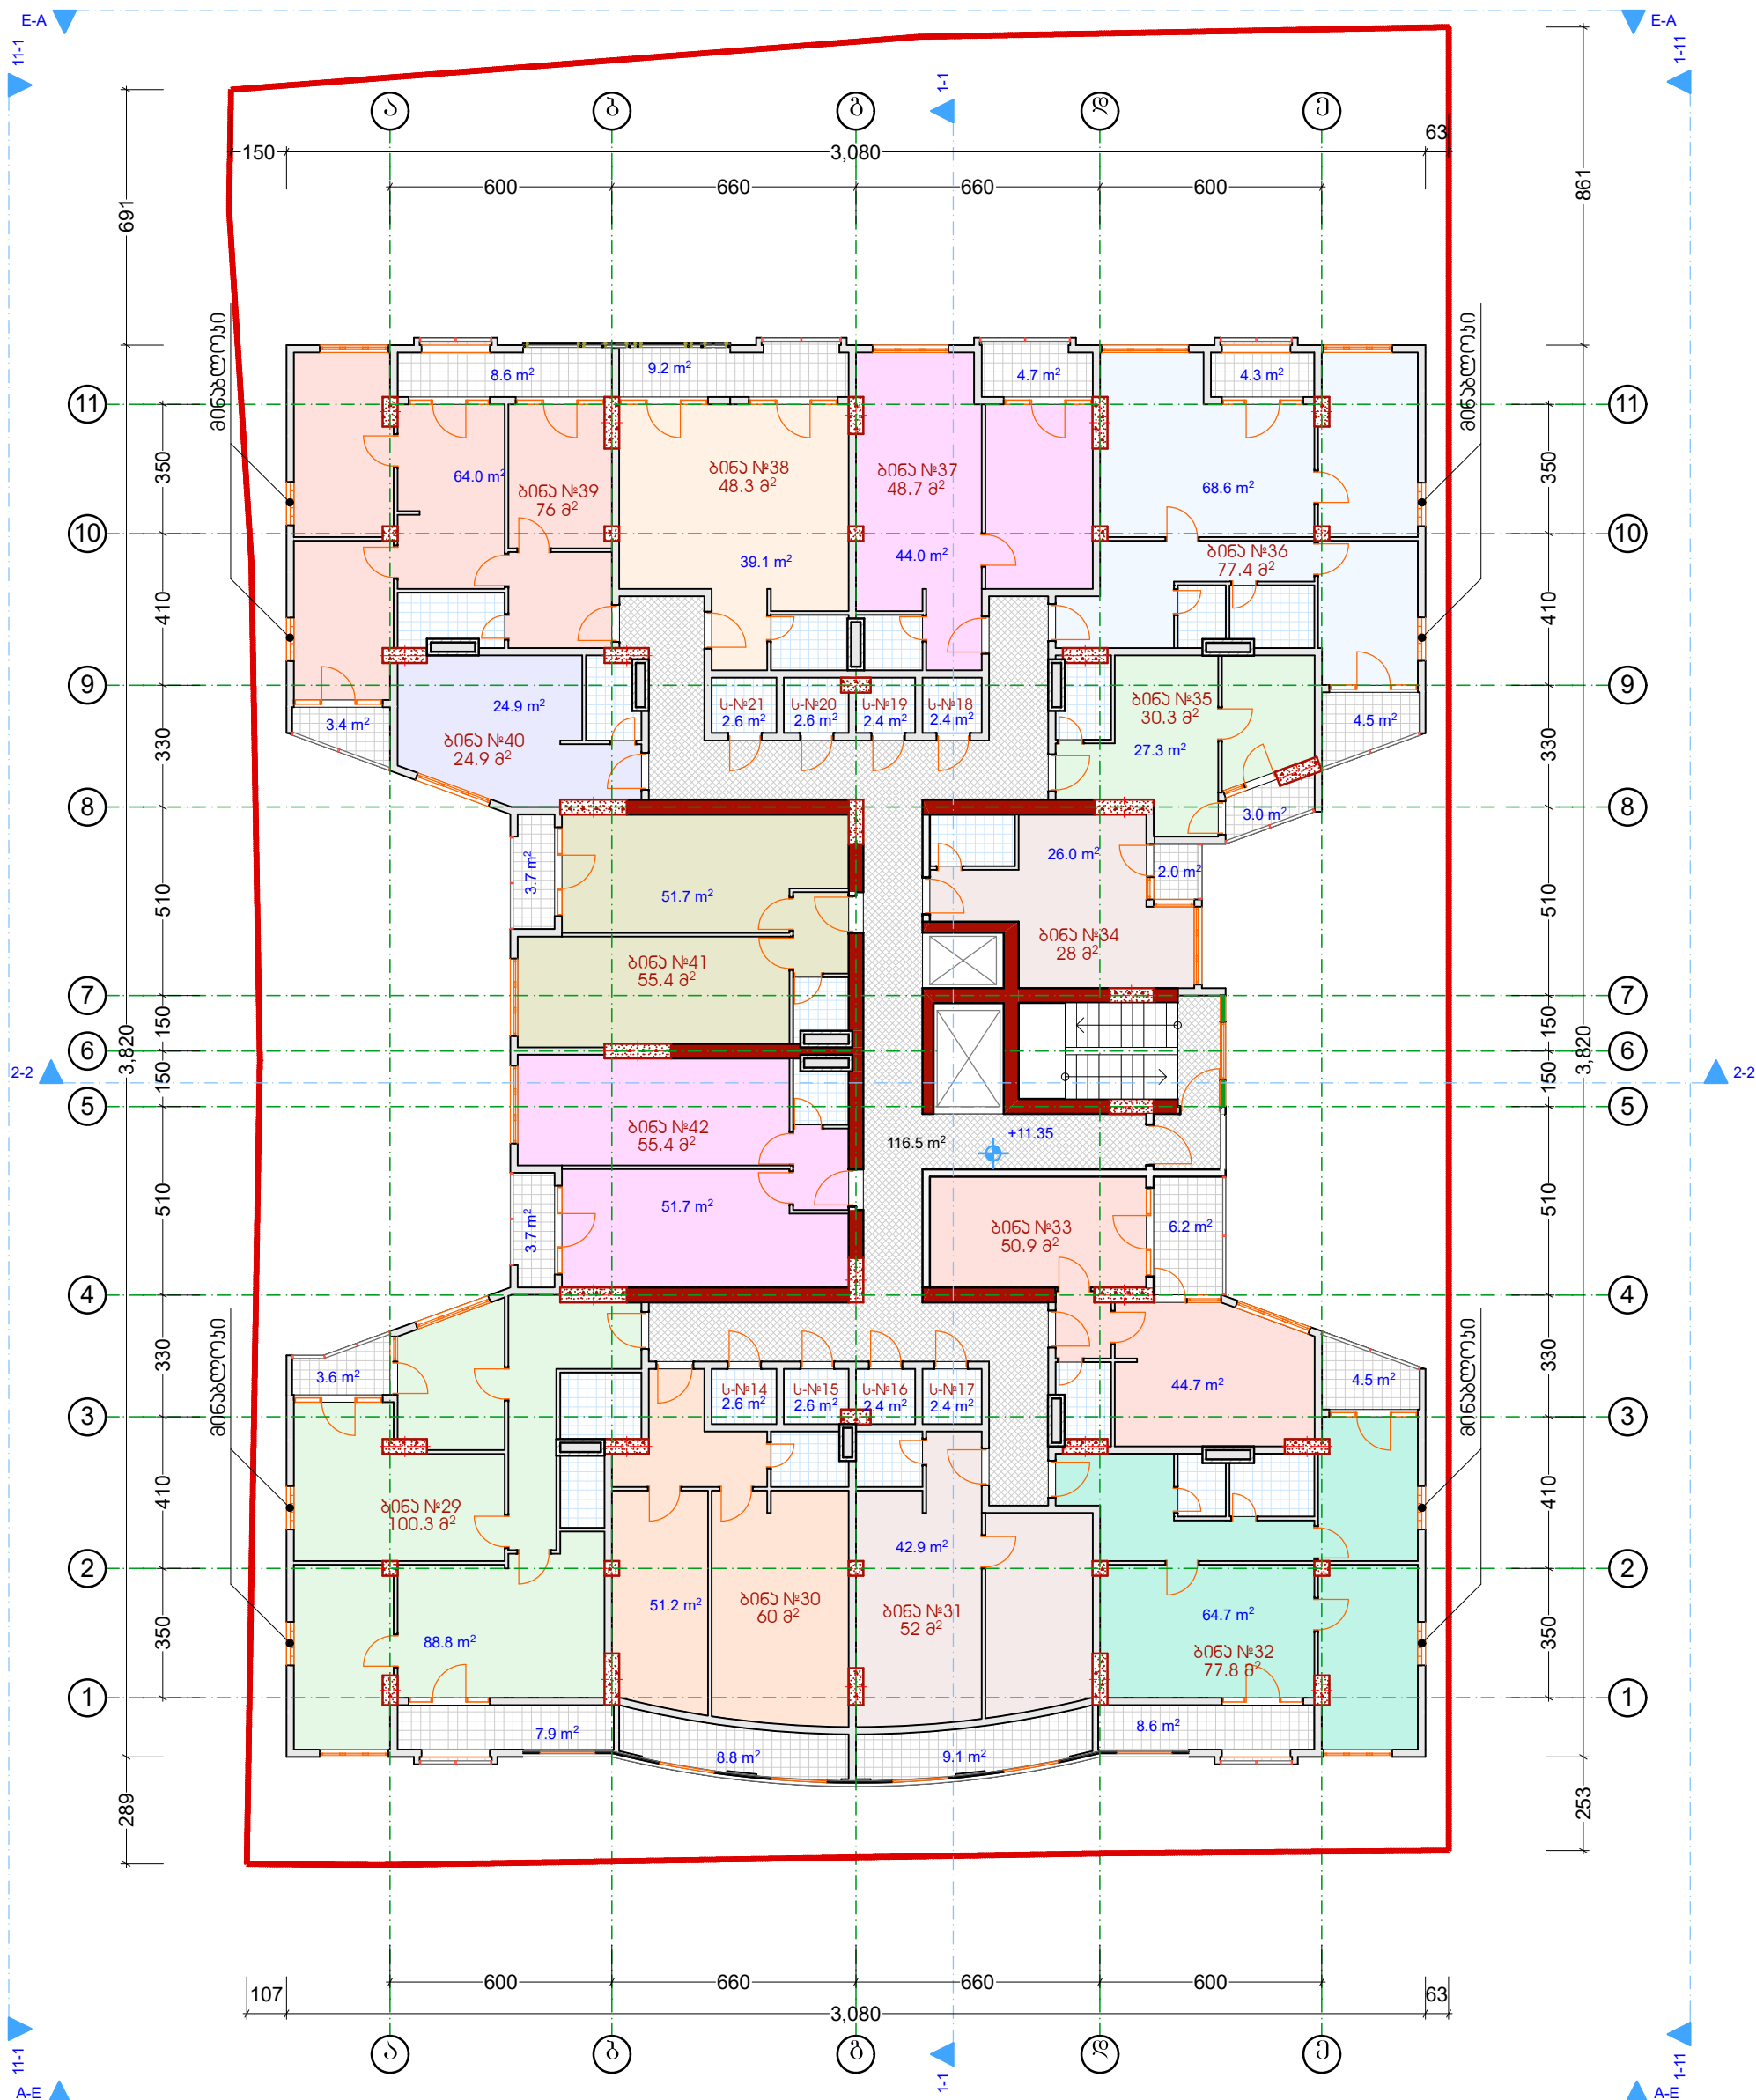

- სართულის ტექ-პროექტული მაჩვენებლები
1. ბინების ფართობი : 689.6 მკვ.
  2. აივნების ფართობი : 95.8 მკვ.
  3. ტექნიკური სათავსო : 20 მკვ.
  4. ჯორიღორის ლიფტის და ჯიბის ფართობი : 116.5 მკვ.
  5. საშენებლო ფართობი : 1013.5 მკვ.

--	--	--	--	--	--