

პეკლიაზია

1. ავტოსადგომი
2. ლიფტის ჰოლი
3. პანდუსი

პირვითი ნიშნები

შენიშვნები

ცოკლის სართლის ფართი - 650.42 მ²


მ.შ.

- ავტოსადგომი - 609.47 მ²

- ჰიზის უჯრადი - 20.99 მ²

- ლიფტის ჰოლი - 19.96 მ²

ცოკლის სართლის სართო
(სამშენებლო) ფართი გარე ჰონტარა -
764.68 მ²

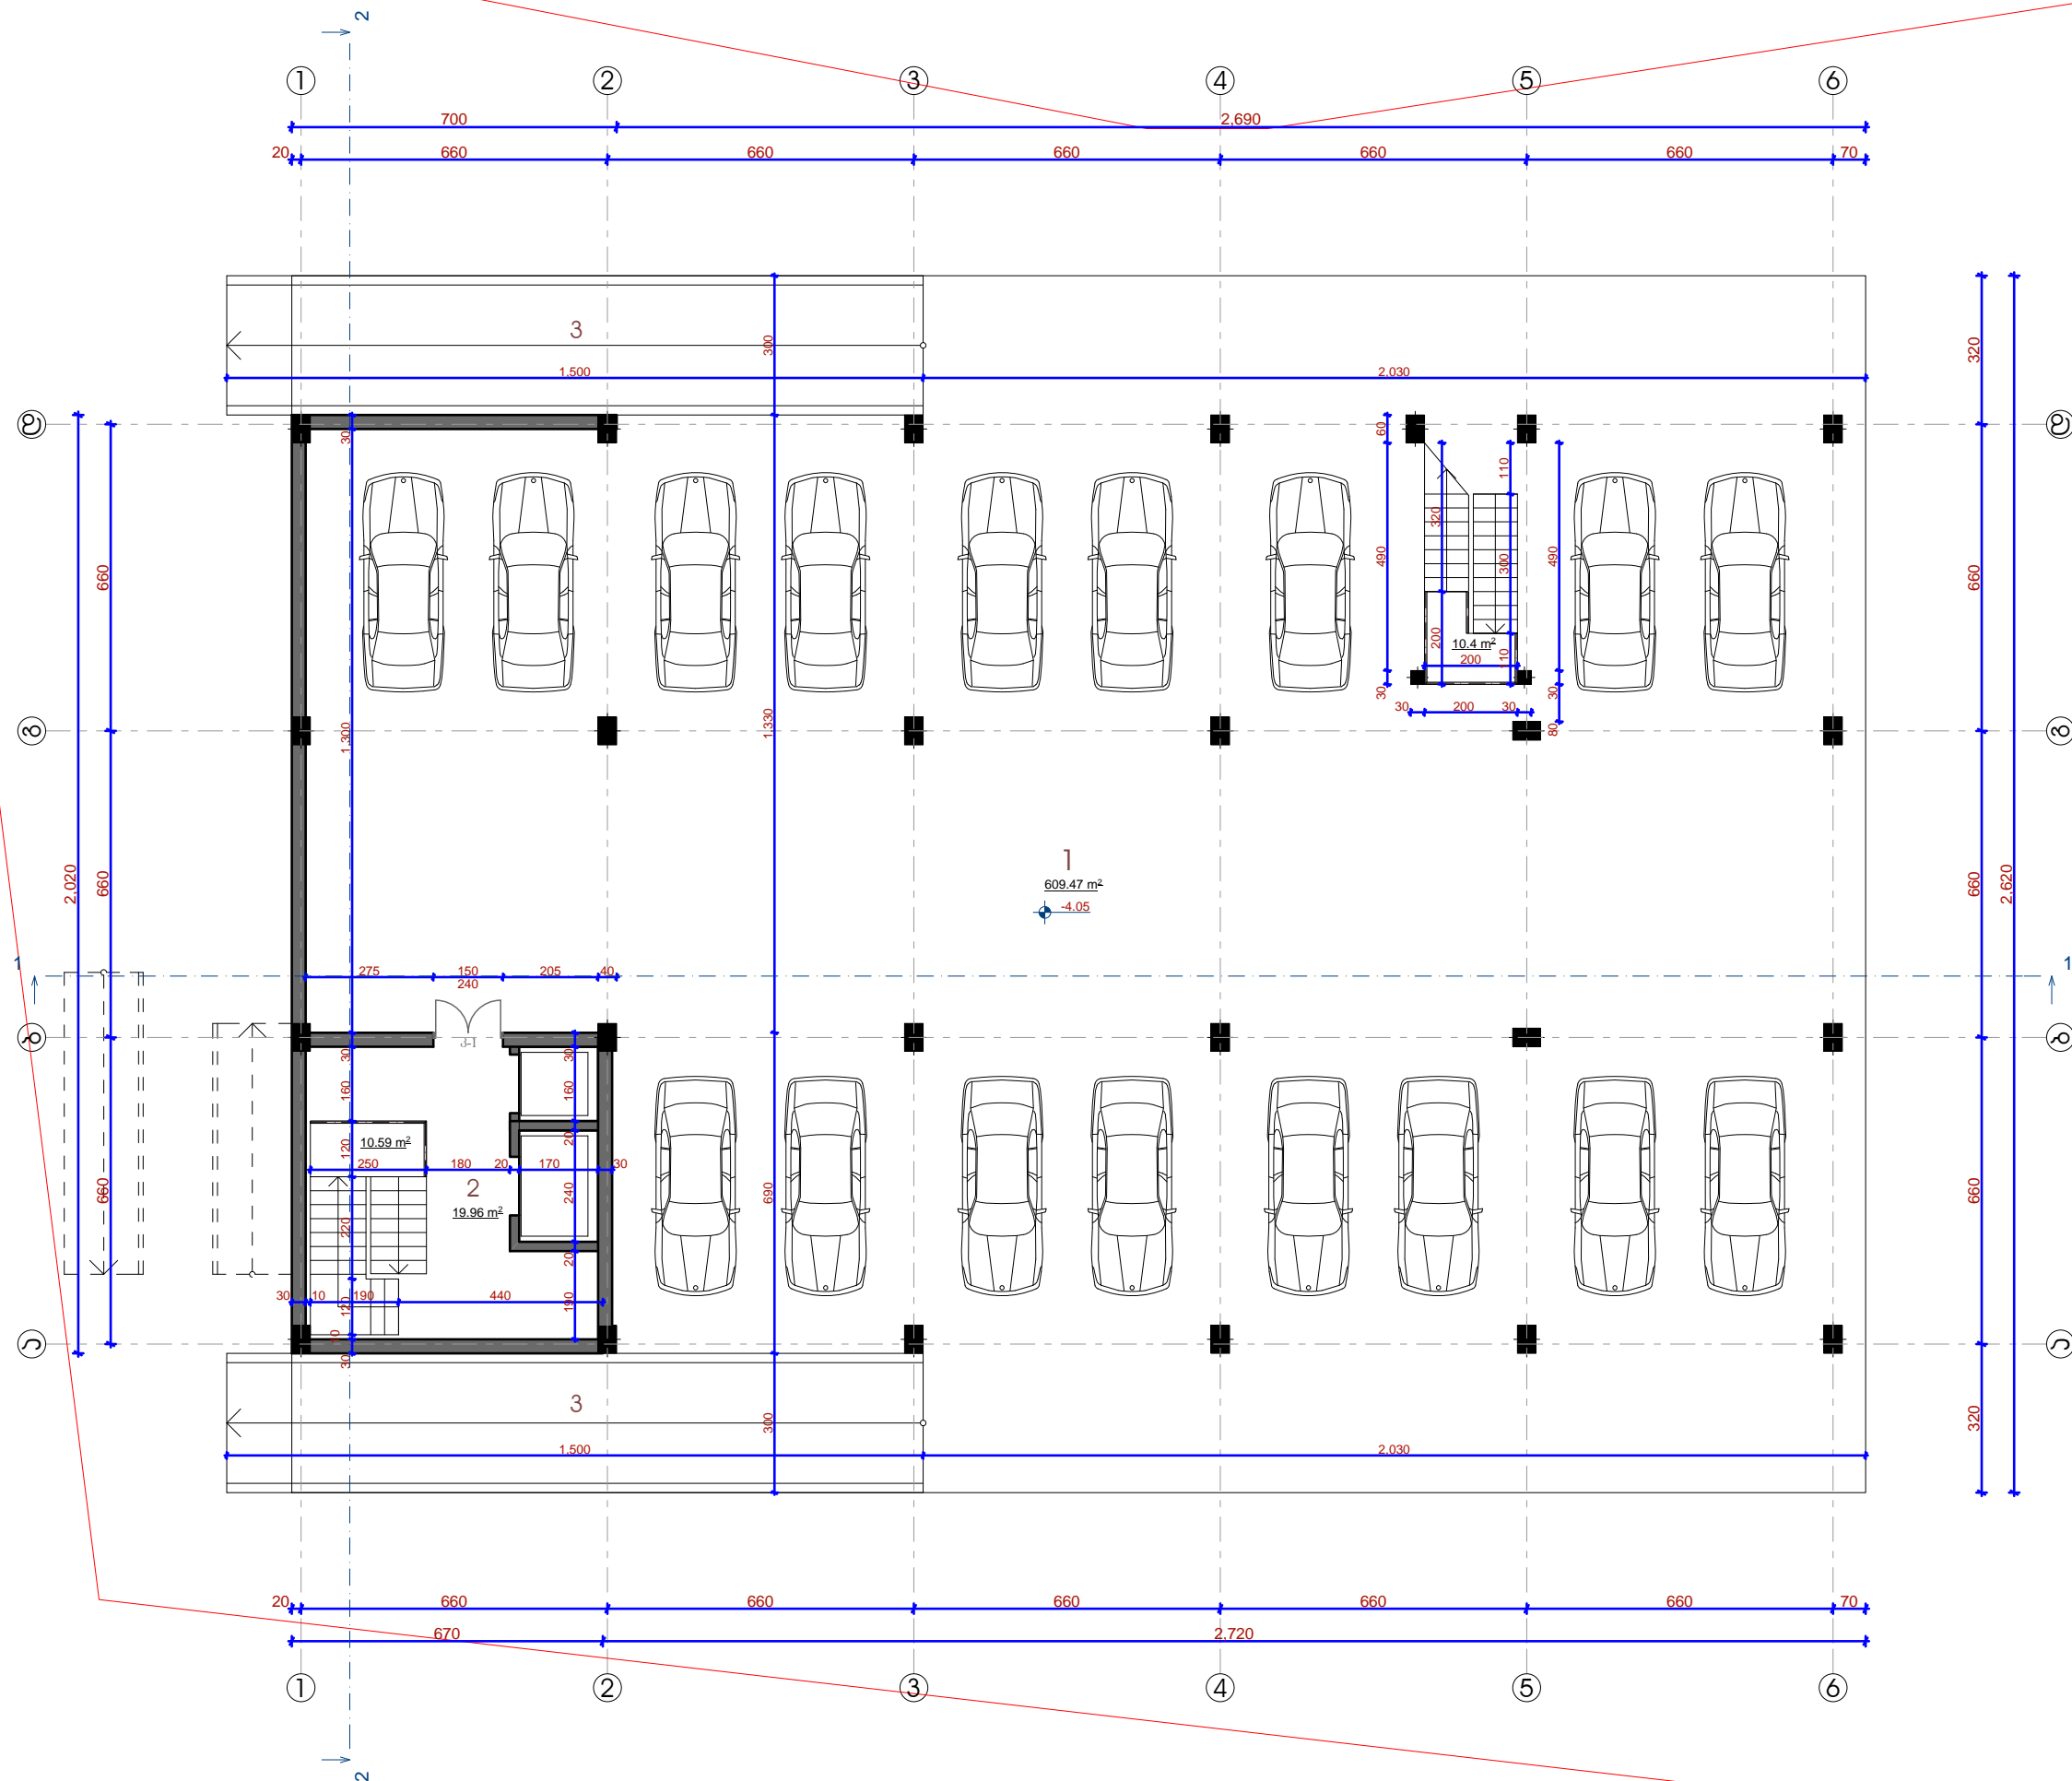

ექსპლიკაცია


1. საცხოვრებელი ფართი
2. WC
3. ტაძრის ოთახი
4. ჰოლი
5. ტერასა
6. ლიფტის ჰოლი

პირობითი ნიშნები

შენიშვნები

- საცხოვრებელი ფართი - 461.97 მ²
- ჰიზის უჯრადი - 19.1 მ²
- ლიფტის ჰოლი - 17.68 მ²
- ტერასა - 76.18 მ²
- ტაძრის ოთახი - 11.15 მ²

სართულის საერთო (სამშენებლო) ფართი გარე ჰორიზონტზე - 723.82 მ²

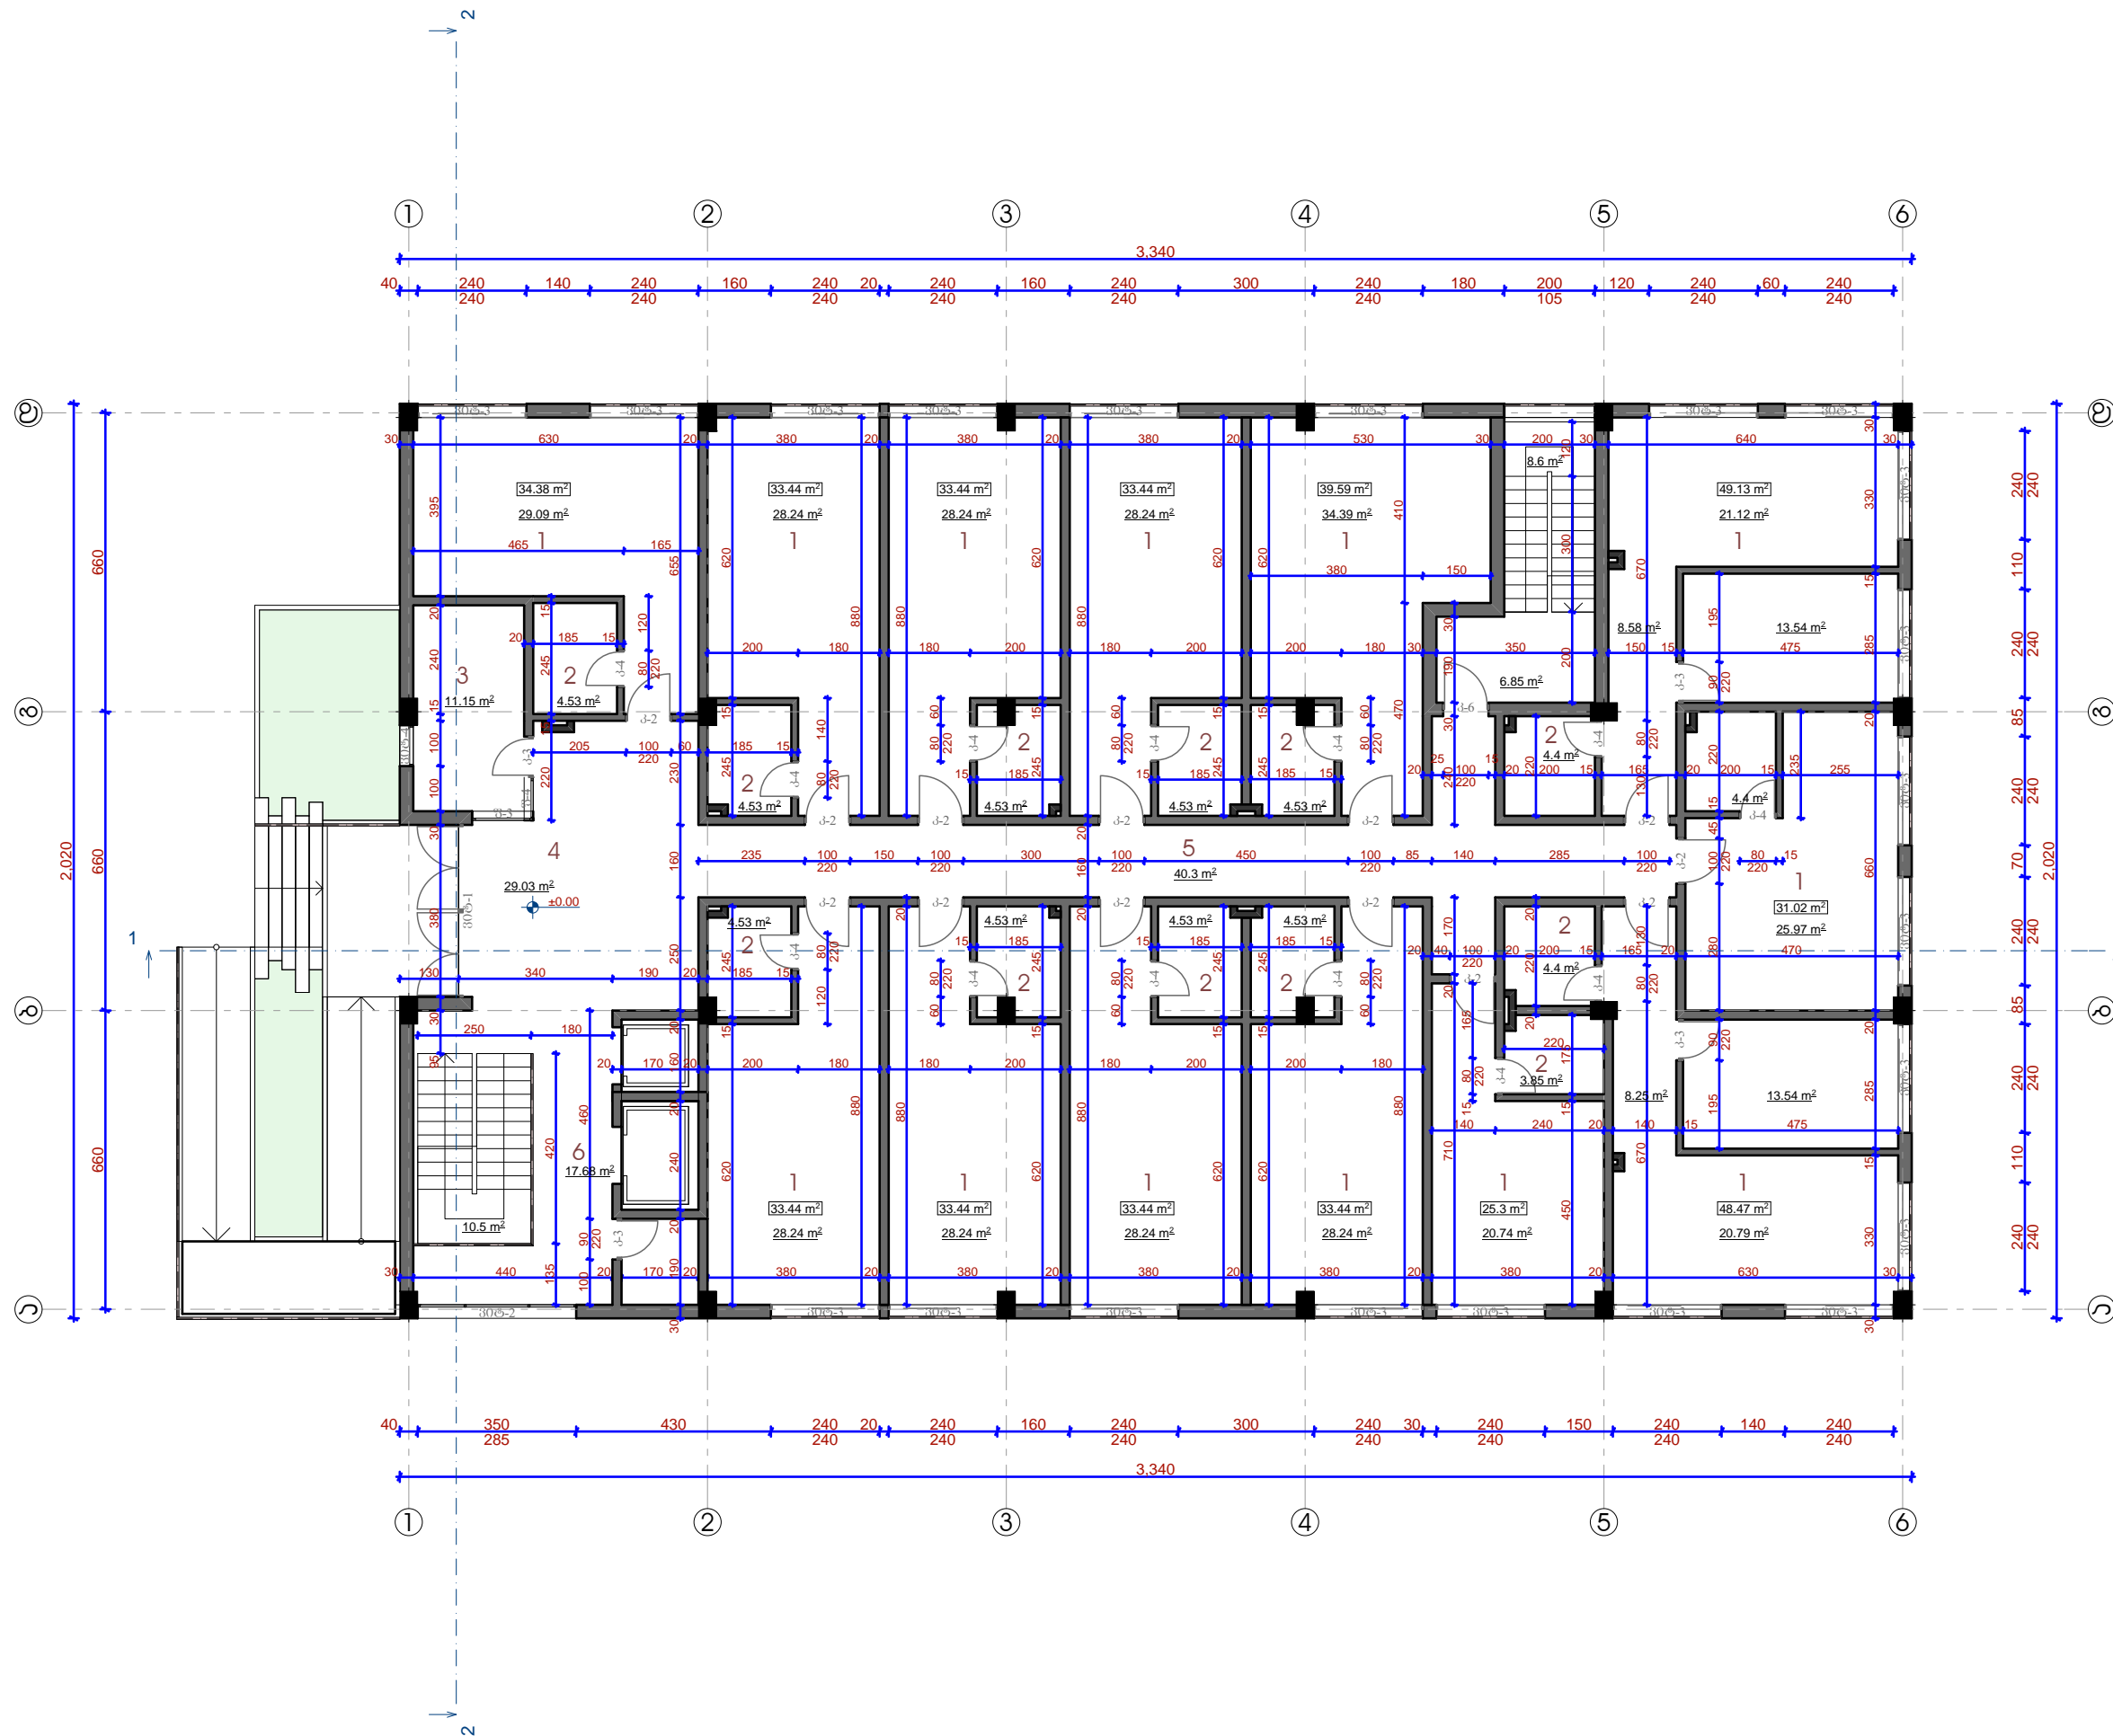

პეკლიაზია


- საცხოვრებელი ფართი
- WC
- ჰოლი
- ღარაფანი
- აივანი
- ლიფტის ჰოლი


პირიბითი ნიშნები

შენიშვნები

- საცხოვრებელი ფართი - 650.53 მ²
- აივის უჩრადი - 19.1 მ²
- ლიფტის ჰოლი - 17.68 მ²
- ღარაფანი - 68.23 მ²

საერთო საართო (საშენებლო)
ფართი ბარა ჟონტარა - 826.58 მ²

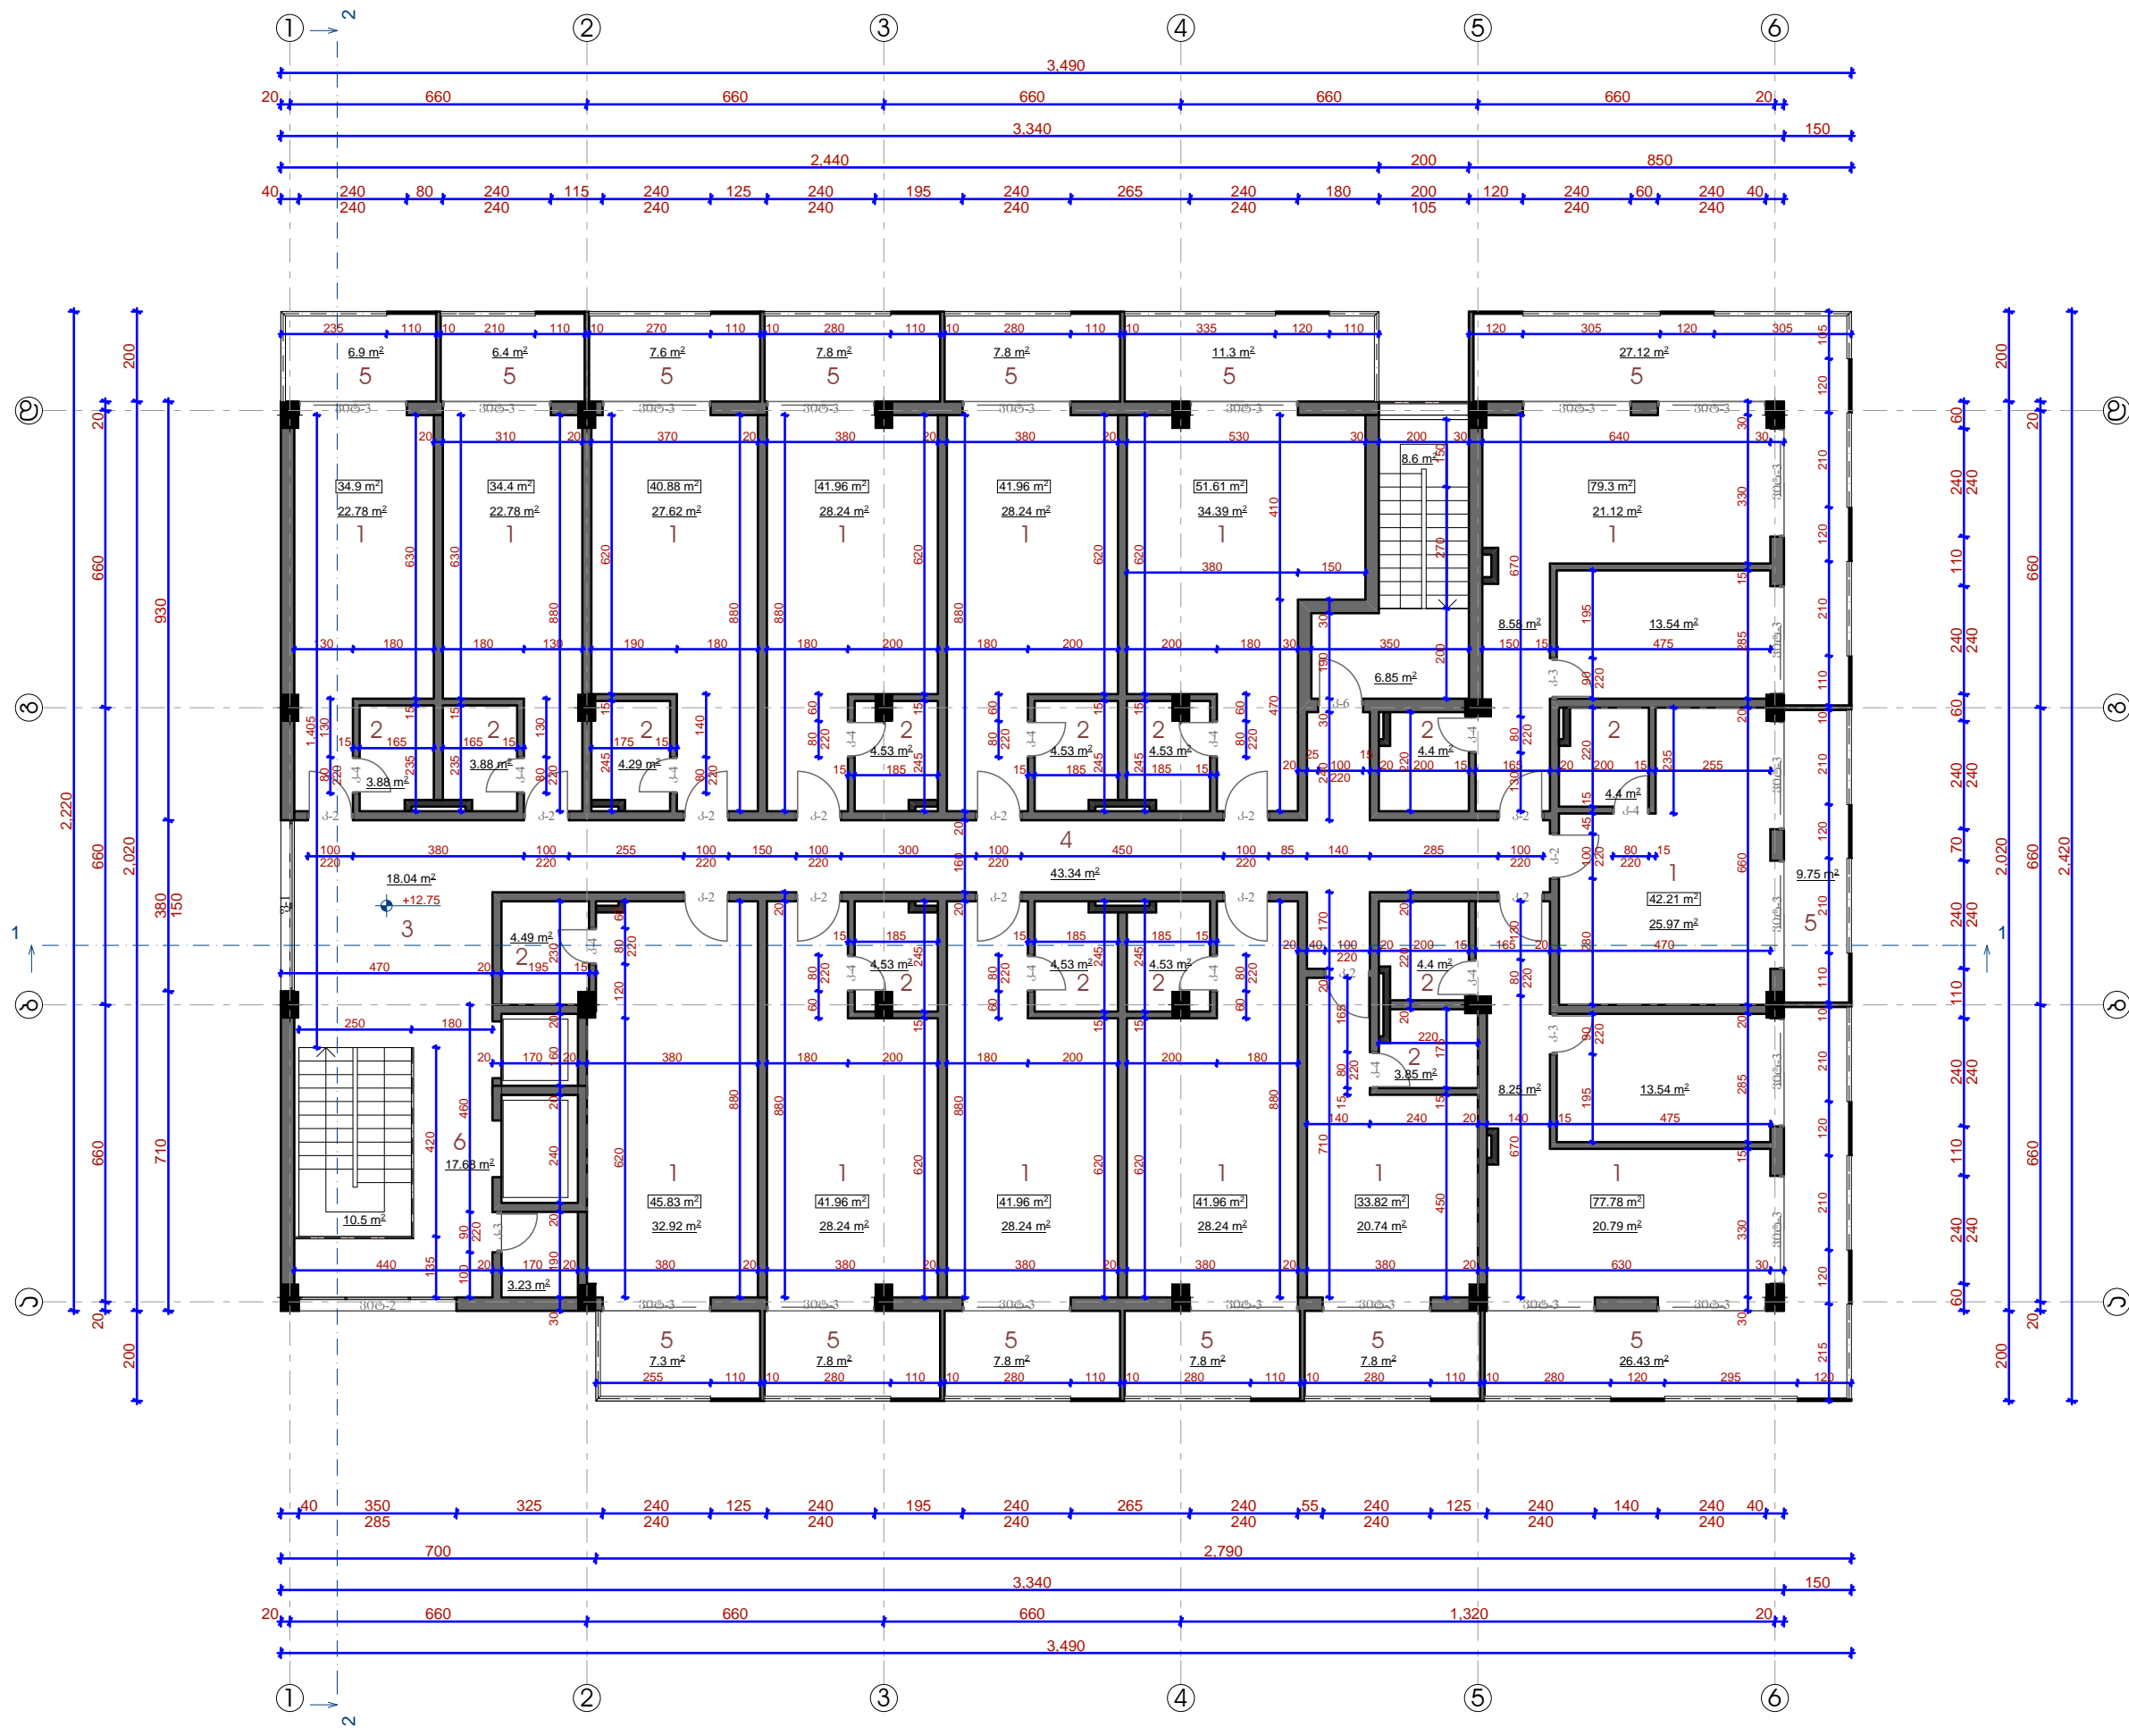

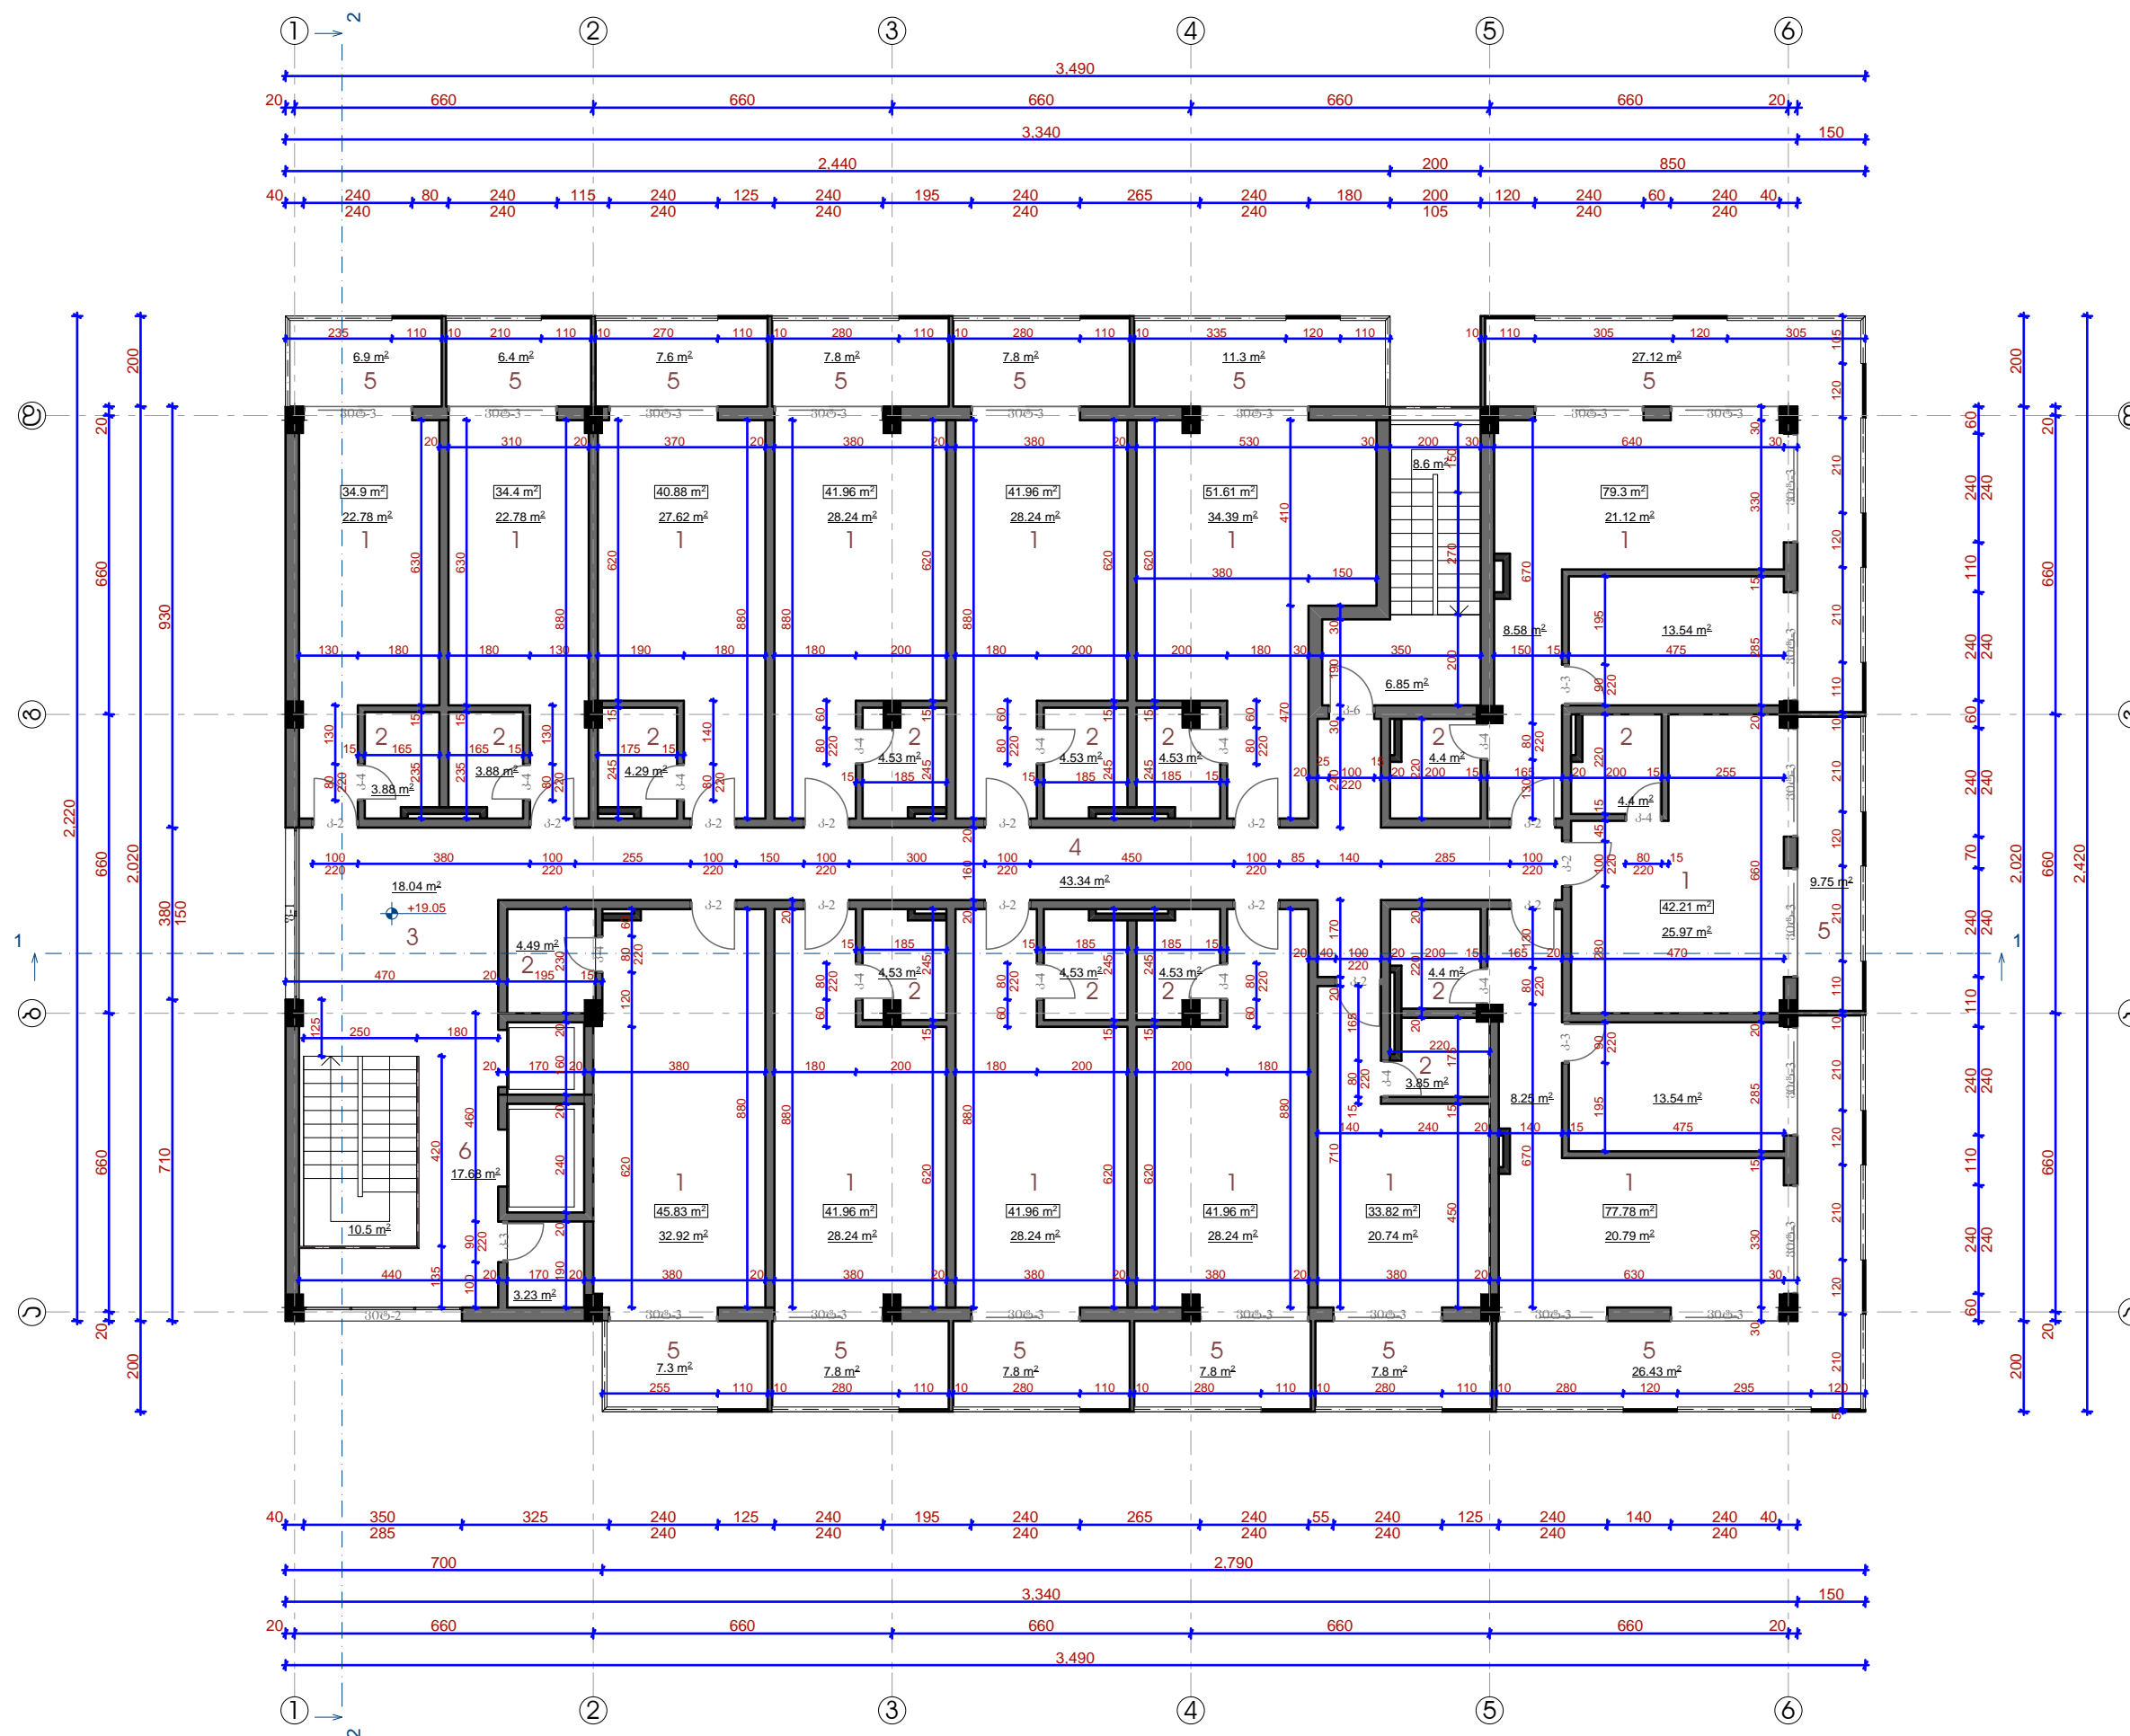

ფორმა № A 3	თბილისი 2013 წ.	
-------------	-----------------	--

ქვემოთაშენი

1. საცხოვრებელი ფართი
2. WC
3. ჰოლი
4. დარბაზი
5. აივანი
6. ლიფტის ჰოლი

პირლობითი ნიშნები

შპს "საქსტელკომ"

- საცხოვრებელი ფართი - 650.53 მ²
- ჰიბის უჯრადი - 19.1 მ²
- ლიფტის ჰოლი - 17.68 მ²
- დარბაზი - 68.23 მ²

VII სართულის სართო (სამგნებლო)
ფართი გარე ჯონებრზა - 826.58 მ²