

სახელადის სახეობა 1:250

ფორმატი A-3	ბათუმი 2019წ	ფაილის სახელი
	დაკვეთა №	

ექსპლიკაცია

პირობითი ნიშნები

- მიწის ნაკვეთის სააღსაბრუნო საზღვარი
- იბრუნილი მოვირეკეთების ნიშნული
- 1

ჰრილის საზი
- 1

ღერძის საზი

შენიშვნები

ნახაზის ყველა ცვლილება მშენებლობისას შეთანხმებული უნდა იყოს ავტორთან

დაკვეთი: რესან გვარიშვილი

მისამართი: ქ.ბათუმი, დაბა ჩაქვი, ქუჩა ბათუმი №28



პროექტის სახელწოდება:		მრავალფუნქციური შენობა	
-----------------------	--	------------------------	--

თანამდებობა	გვარი	ხელმოწერა	თარიღი
ავტორი	გვარი	ი.გვარამაძე	
შეამოწმა	გვარი	ი.გვარამაძე	
საპროექტო ლოგო		მისამართი	



ქ.ბათუმი ანგისის I შესახვევი №41ა/41ბ
TEL: 598 09 14 14
571 01 33 33

მაშტაბი	მ1:100	
თარიღი		
სტადია	ფურცელი	ფურცლები
პროექტი		

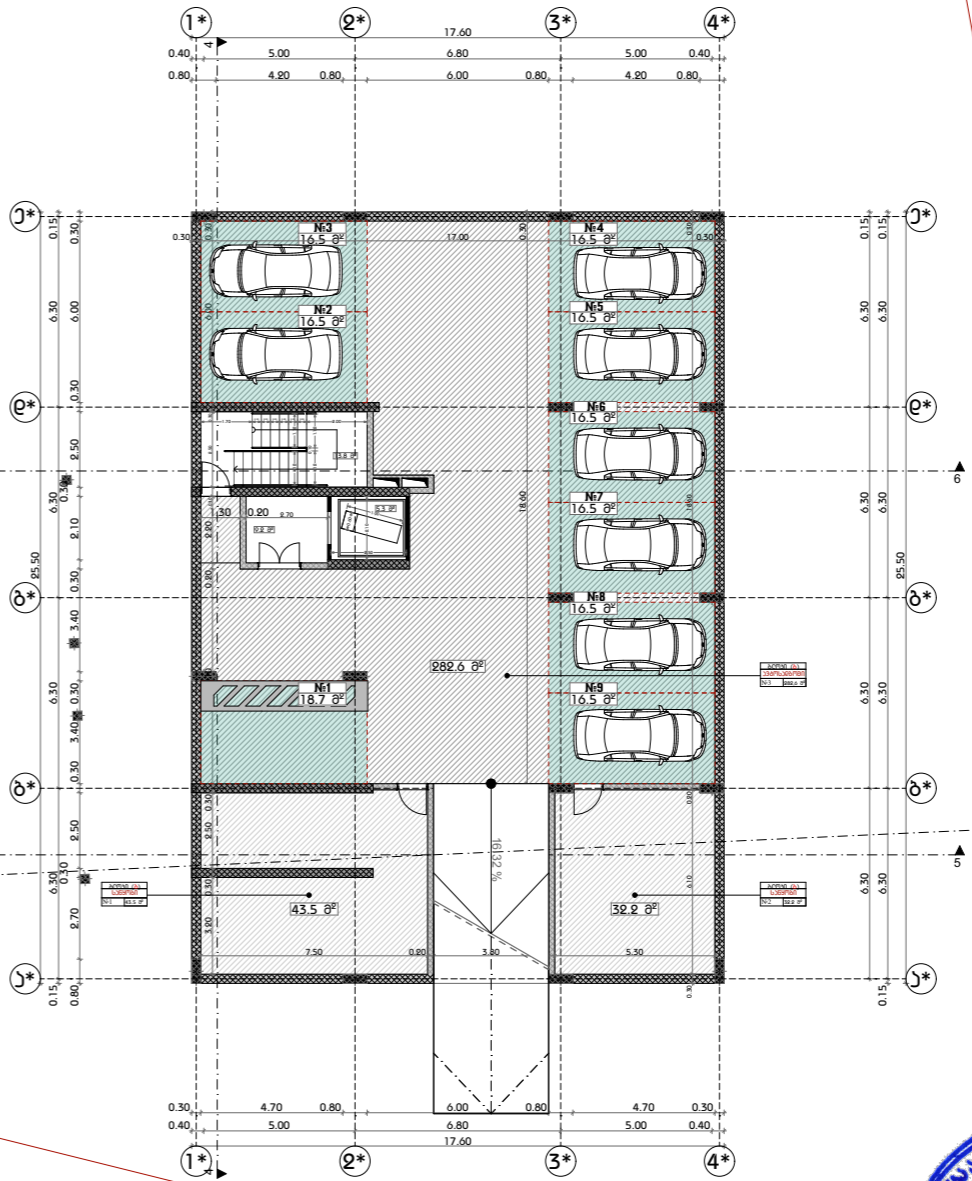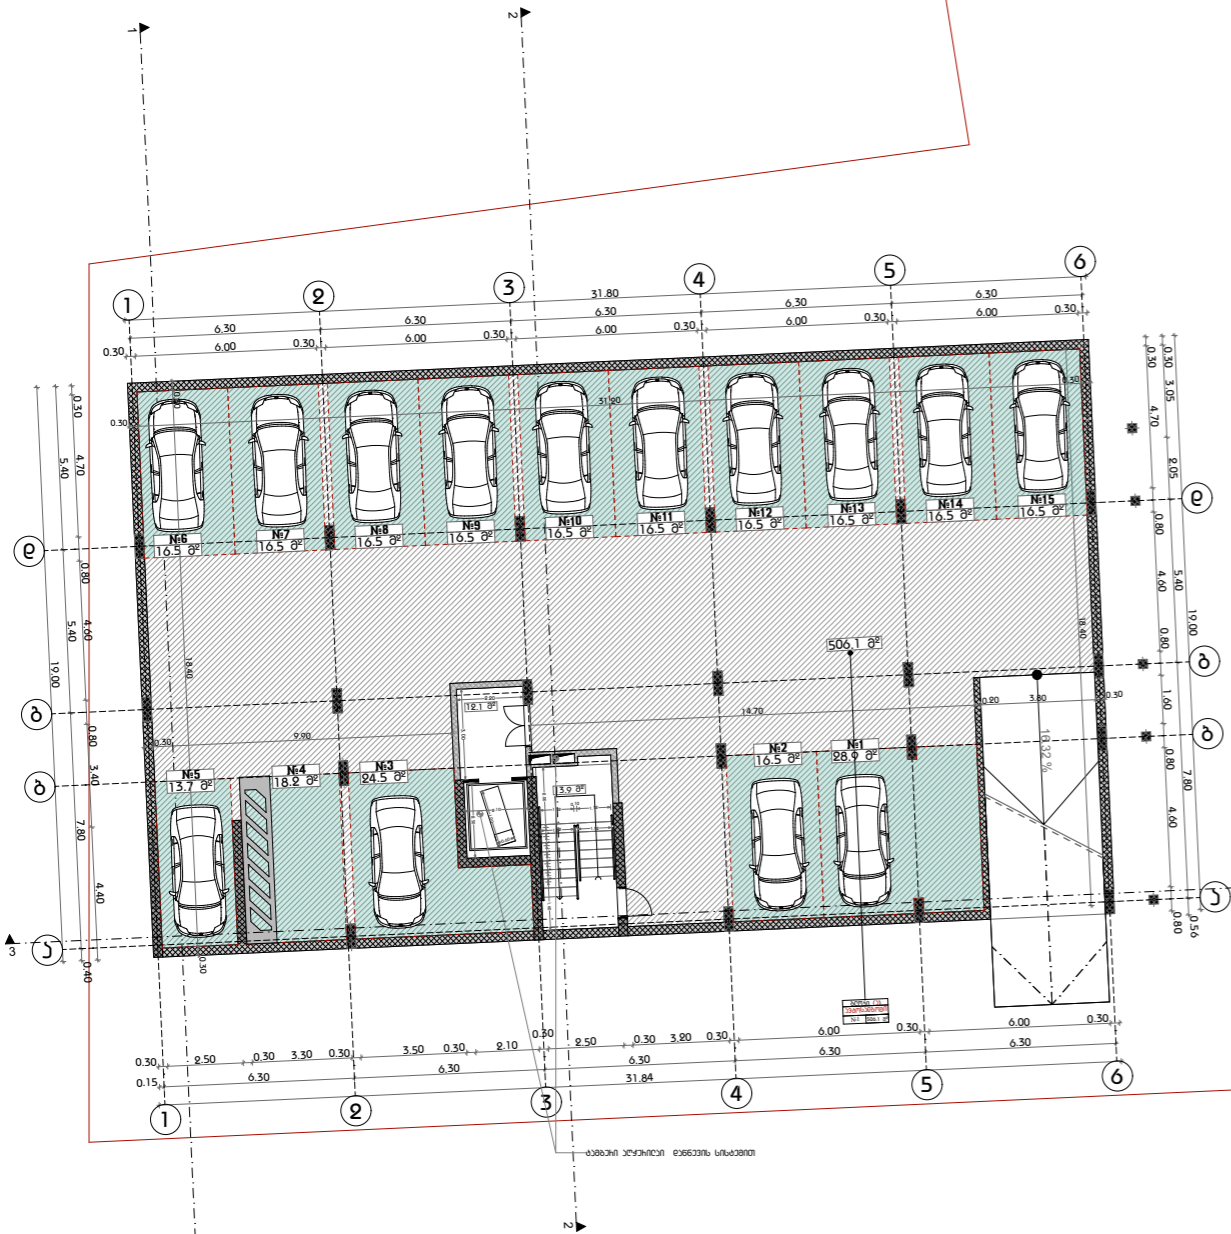

სარდაფის საერთო ბოლონი (ა)		ბოლონი (ა) სარდაფის საერთო (ავტოსადგომი)	
1	სარდაფის საერთო ავტოსადგომის ფართობი: 506.1 კვ/მ	№	ავტოსადგომი
	მთლიანი სარდაფის საერთო სარგებლობის ფართობი: 239.3 კვ/მ	1	ავტოსადგომი №1
	ავტოსადგომის სარგებლობის ფართობი: 266.8 კვ/მ	2	ავტოსადგომი №2
		3	ავტოსადგომი №3
სულ სარდაფის საერთო სარგებლობის ფართობი, ავტოსადგომი		4	ავტოსადგომი №4
სარგებლობის ფართობი: 506.1 კვ/მ		5	ავტოსადგომი №5
სადარბაზო, ღიფტი, კიბე: 26.0 კვ/მ		6	ავტოსადგომი №6
სამშენებლო ფართობი: 604.2 კვ/მ		7	ავტოსადგომი №7
		8	ავტოსადგომი №8
		9	ავტოსადგომი №9
		10	ავტოსადგომი №10
		11	ავტოსადგომი №11
		12	ავტოსადგომი №12
		13	ავტოსადგომი №13
		14	ავტოსადგომი №14
		15	ავტოსადგომი №15
		ჯამი	266.8

სარდაფის საერთო ბოლონი (ა)		ბოლონი (ა) სარდაფის საერთო (ავტოსადგომი)	
1	სარდაფის საერთო ავტოსადგომის ფართობი: 43.5 კვ/მ	№	ავტოსადგომი
	მთლიანი სარდაფის საერთო სარგებლობის ფართობი: 282.6 კვ/მ	1	ავტოსადგომი №1
	ავტოსადგომის სარგებლობის ფართობი: 131.9 კვ/მ	2	ავტოსადგომი №2
	სულ სარდაფის საერთო სარგებლობის ფართობი, ავტოსადგომი	3	ავტოსადგომი №3
სარგებლობის ფართობი და საწყობები: 358.3 კვ/მ		4	ავტოსადგომი №4
სადარბაზო, ღიფტი, კიბე: 28.3 კვ/მ		5	ავტოსადგომი №5
სამშენებლო ფართობი: 488.8 კვ/მ		6	ავტოსადგომი №6
		7	ავტოსადგომი №7
		8	ავტოსადგომი №8
		9	ავტოსადგომი №9
		ჯამი	150.7

ფორმატი A-3	ბათუმი 2019წ	ფაილის სახელი
	დაკვეთა №	

ექსპლიკაცია

პირობითი ნიშნები

- მიწის ნაკვეთის სააღსრულო საზღვარი
- იაბაისი მოვირაქთების ნიშნული
- ჰრილის ხაზი
- ლერძის ხაზი

შენიშვნები

ნახაზის ყველა ცვლილება მშენებლობისას შეთანხმებული უნდა იყოს ავტორთან

დაშვებით: რესან გვარიშვილი

მისამართი: კბათუმი, დაბა ჩაქვი, ქუჩა ბათუმი №28

პროექტის სახელწოდება: მრავალფუნქციური შენობა

თანამდებობა: გვარი ხელმოწერა თარიღი

ავტორი: გ. კიკნაძე

შეასრულა: ი. დეკანოზი

საპროექტოს ლოგო

მისამართი

კბათუმი ანგისის I შესახვევი №41ა/41ბ


TEL: 598 09 14 14
571 01 33 33

ARCHITECTS

მაშტაბი: მ1:100

თარიღი: ფურცელი

პროექტი: ფურცლები

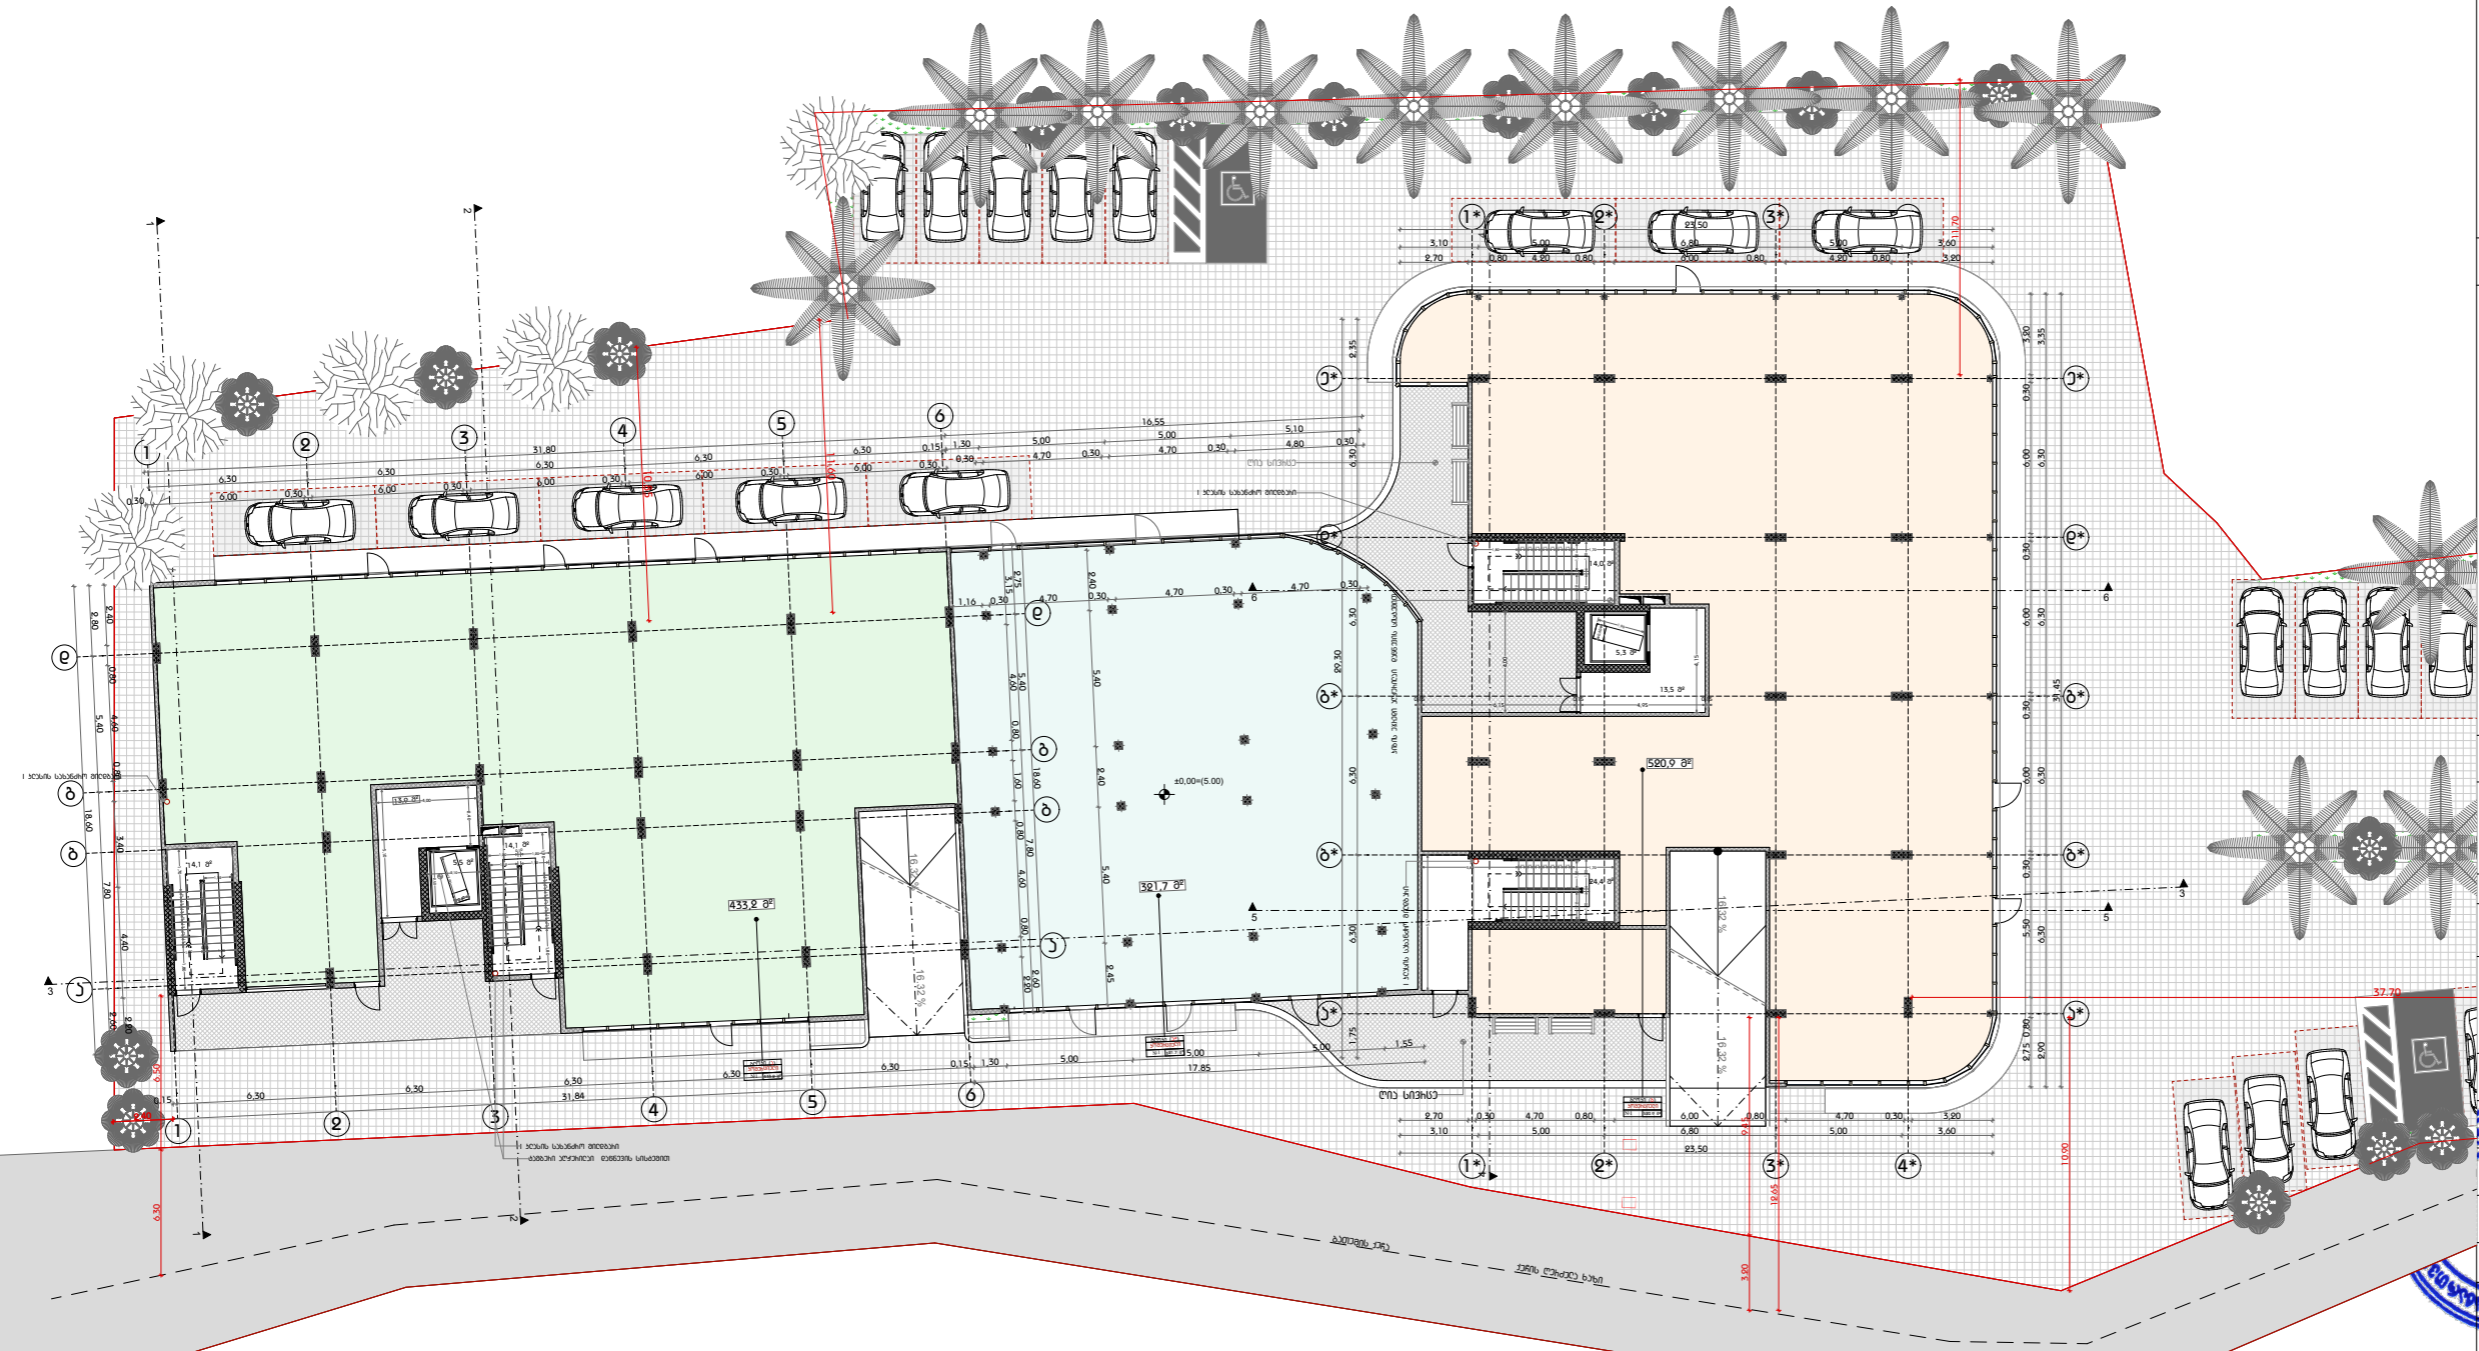

№	ბლოკი (ა) საერთო (პროექტული)
№1	№1 კომერციული ფართი: 433.2 კვ/მ
	სადარბაზო, ლიფტი, კიბე: 47.6 კვ/მ
	სამშენებლო ფართობი: 591.5 კვ/მ

№	ბლოკი (ა*) საერთო (პროექტული)
№1	№1 კომერციული ფართი: 321.7 კვ/მ
	სამშენებლო ფართობი: 335.4 კვ/მ

№	ბლოკი (ბ) საერთო (პროექტული)
№1	№1 კომერციული ფართი: 520.9 კვ/მ
	სადარბაზო, ლიფტი, კიბე: 57.2 კვ/მ
	სამშენებლო ფართობი: 676.6 კვ/მ

II სართული მ 1:250

ფორმატი A-3	ბათუმი 2019წ	ფაილის სახელი
	დაკვეთა №	

ექსპლიკაცია

პირობითი ნიშნები

- მიწის ნაკვეთის სააღსრულო საზღვარი
- იბრახის მოვირავთების ნიშნული
- ჰრილის საზი
- ღერძის საზი

შენიშვნები

ნახაზის ყველა ცვლილება მშენებლობისას შეთანხმებული უნდა იყოს ავტორთან

დამკვეთი: რესან გვარამაძე

მისამართი: ქ.ბათუმი, დაბა ჩაქვი, ქუჩა ბათუმი №28

პროექტის სახელწოდება: მრავალფუნქციური შენობა

თანამდებობა: გვარი: ხელმოწერა: თარიღი:

ავტორი: გვარი: ხელმოწერა: თარიღი:

შეამოწმა: ი.დგომიძე

საპროექტო ლოგო

მისამართი

ქ.ბათუმი ანგისის I შესახვევი №41ა/41ბ

TEL: 598 09 14 14
571 01 33 33




მაშტაბი: 1:100

თარიღი:

სტადია: ფურცელი

პროექტი

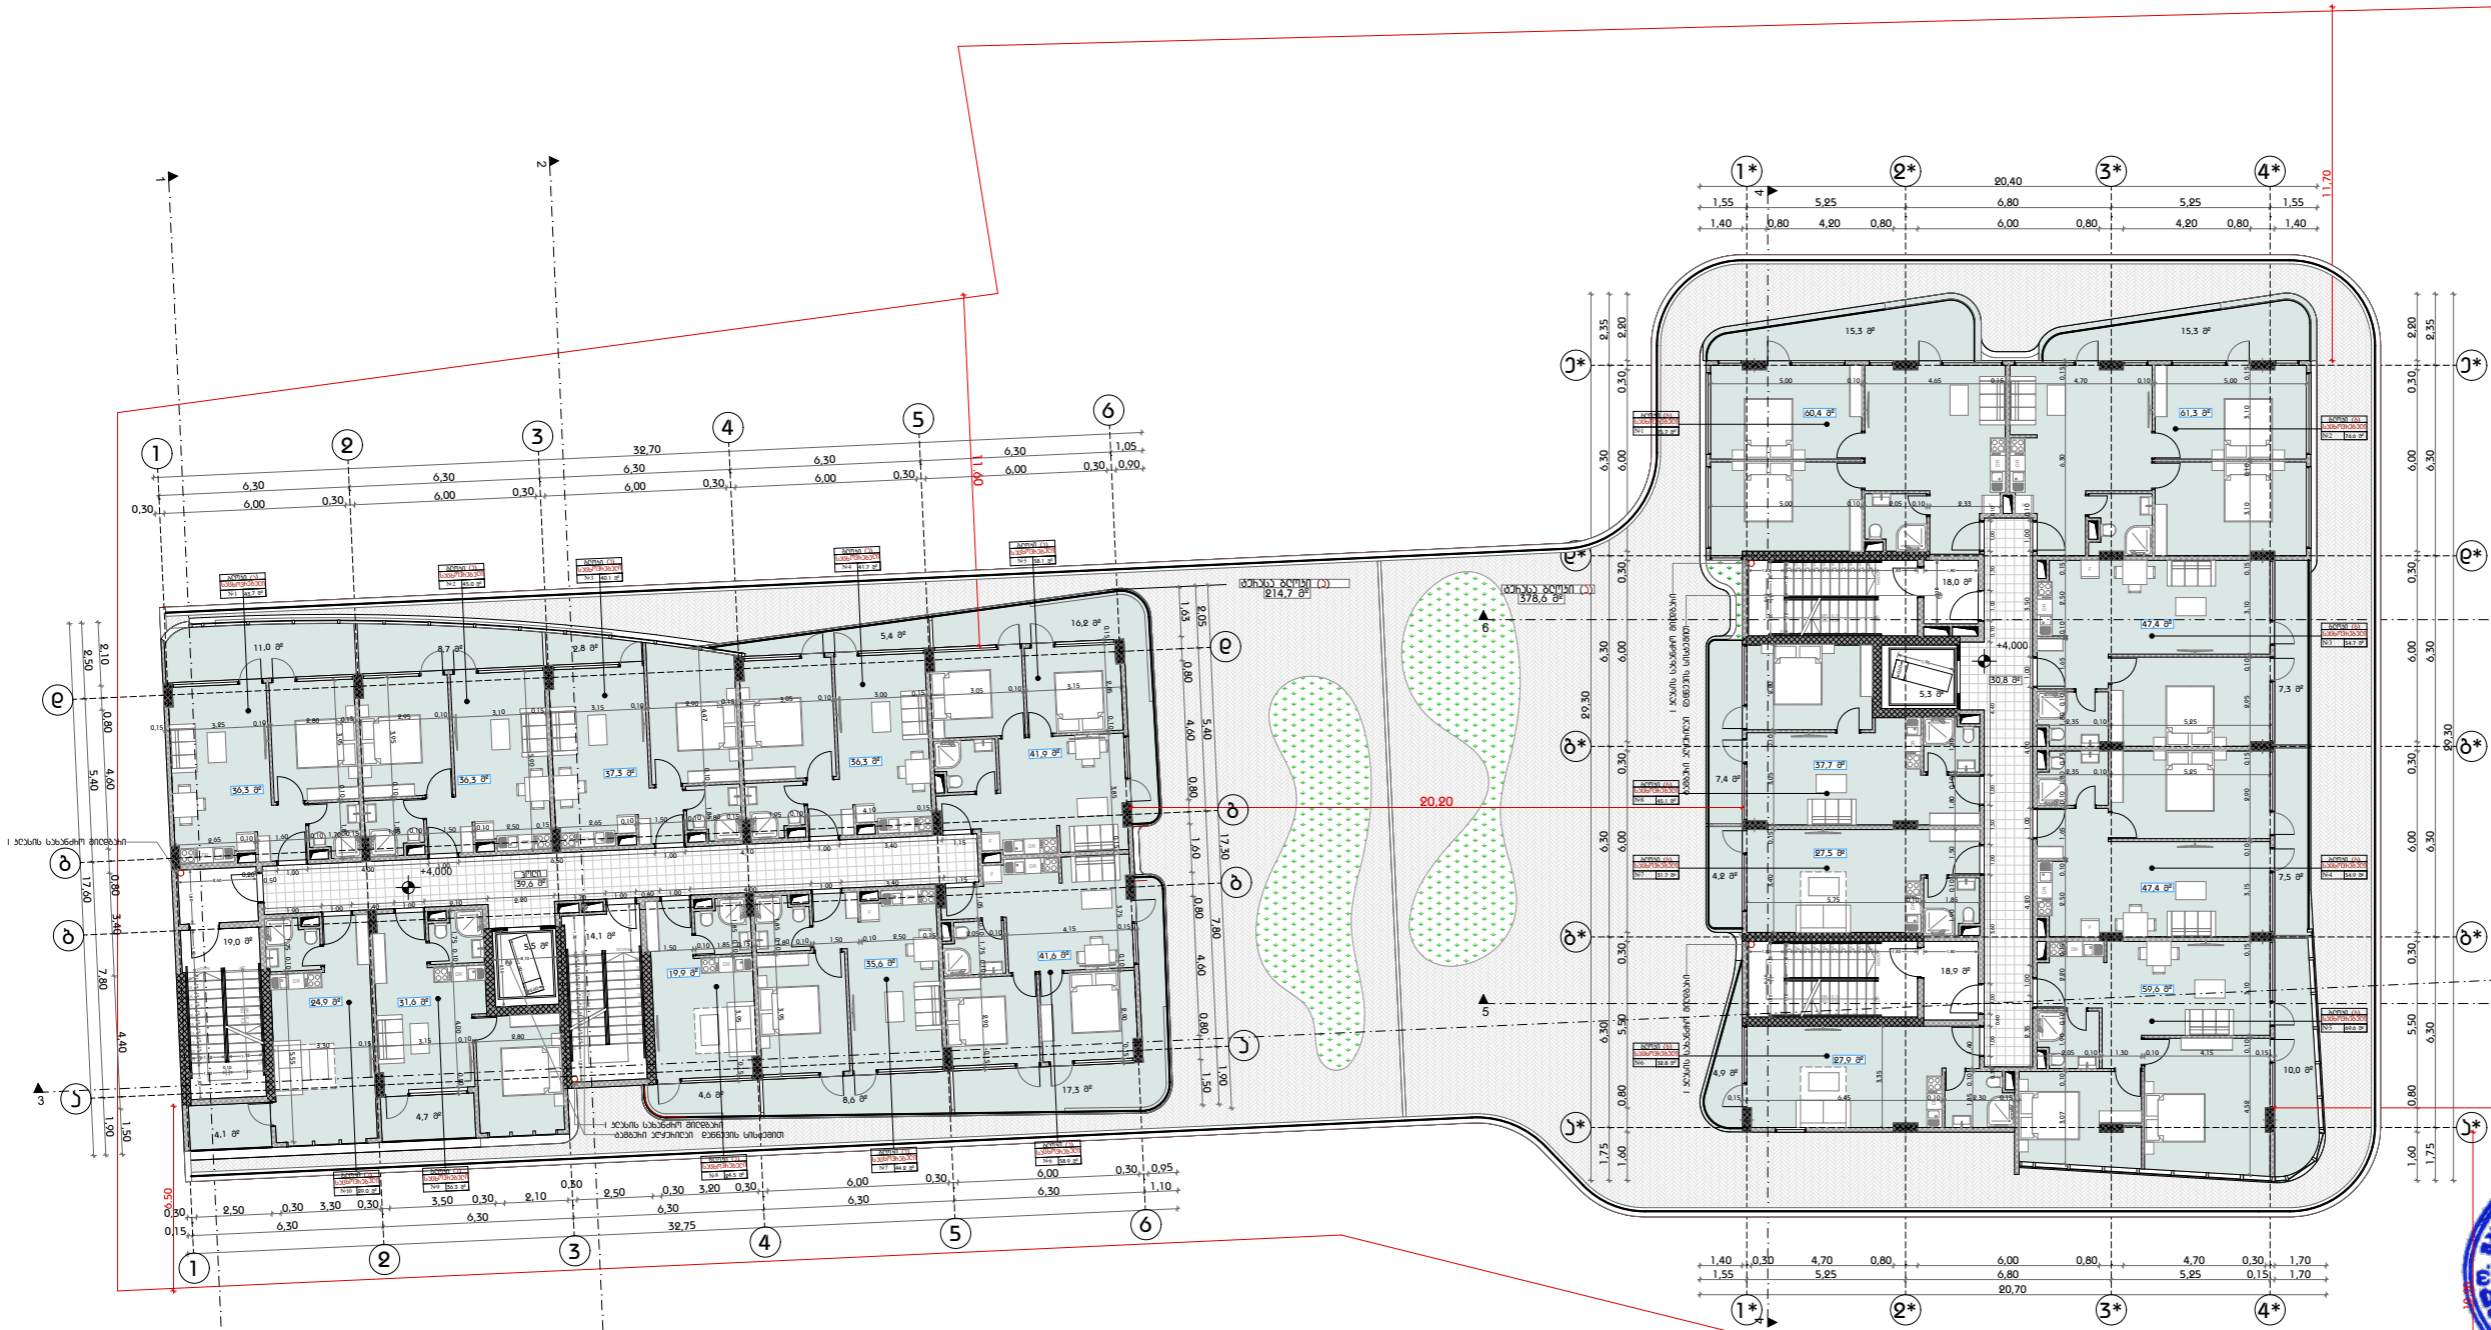

ბლოკი (ა) II სართული				
№	შენიშვნა	შეიქმნა	საფუძვლის ფართობი	საერთო ფართობი
1	ბინა №1	36.3	11	47.3
2	ბინა №2	36.3	8.7	45
3	ბინა №3	37.3	2.8	40.1
4	ბინა №4	36.3	5.4	41.7
5	ბინა №5	41.9	16.2	58.1
6	ბინა №6	41.6	17.3	58.9
7	ბინა №7	35.6	8.6	44.2
8	ბინა №8	19.9	4.6	24.5
9	ბინა №9	31.6	4.7	36.3
10	ბინა №10	24.9	4.1	29
ჯამი		341.7	83.4	425.1
ტერასა:				214.7 კვ/მ
ჰოლი, სადარბაზო, ლიფტი, კიბე:				78.2 კვ/მ
სამშენებლო ფართობი:				765.7 კვ/მ

ბლოკი (ბ) II სართული				
№	შენიშვნა	შეიქმნა	საფუძვლის ფართობი	საერთო ფართობი
1	ბინა №1	60.4	15.3	75.7
2	ბინა №2	61.3	15.3	76.6
3	ბინა №3	47.4	7.3	54.7
4	ბინა №4	47.4	7.5	54.9
5	ბინა №5	59.6	10	69.6
6	ბინა №6	27.9	4.9	32.8
7	ბინა №7	27.5	4.2	31.7
8	ბინა №8	37.7	7.4	45.1
ჯამი		369.2	71.9	441.1
ტერასა:				378.6 კვ/მ
ჰოლი, სადარბაზო, ლიფტი, კიბე:				73.0 კვ/მ
სამშენებლო ფართობი:				934.8 კვ/მ

III სართული მ 1:250

ფორმატი A-3	ბათუმი 2019წ	ფაილის სახელი
	დაკვეთა №	

ექსპლიკაცია

პირობითი ნიშნები

- მიწის ნაკვეთის სააღსრულო საზღვარი
- იბრახის მოვირავთების ნიშნული
- ჰრილის ხაზი
- ღერძის ხაზი

შენიშვნები

ნახაზის ყველა ცვლილება მშენებლობისას შეთანხმებული უნდა იყოს ავტორთან

დამკვეთი: რესან გვარამაძე

მისამართი: ქ.ბათუმი, დაბა ჩაქვი, ქუჩა ბათუმი №28

პროექტის სახელწოდება: მრავალფუნქციური შენობა

თანამდებობა	გვარი	ხელმოწერა	თარიღი
ავტორი	გვარამაძე	<i>რ. გვარამაძე</i>	

არქიტექტორი	გვარამაძე	<i>რ. გვარამაძე</i>	
შეასრულა	იდეალური	<i>რ. გვარამაძე</i>	

შეასრულა	იდეალური	<i>რ. გვარამაძე</i>	
----------	----------	---------------------	--

საპროექტო ლოგო

მისამართი


ქ.ბათუმი ანგისის I შესახვევი №41ა/41ბ

TEL: 598 09 14 14
571 01 33 33



მაშტაბი	მ1:100	
თარიღი		
სტადია	ფურცელი	

პროექტი		ფურცლები
---------	--	----------

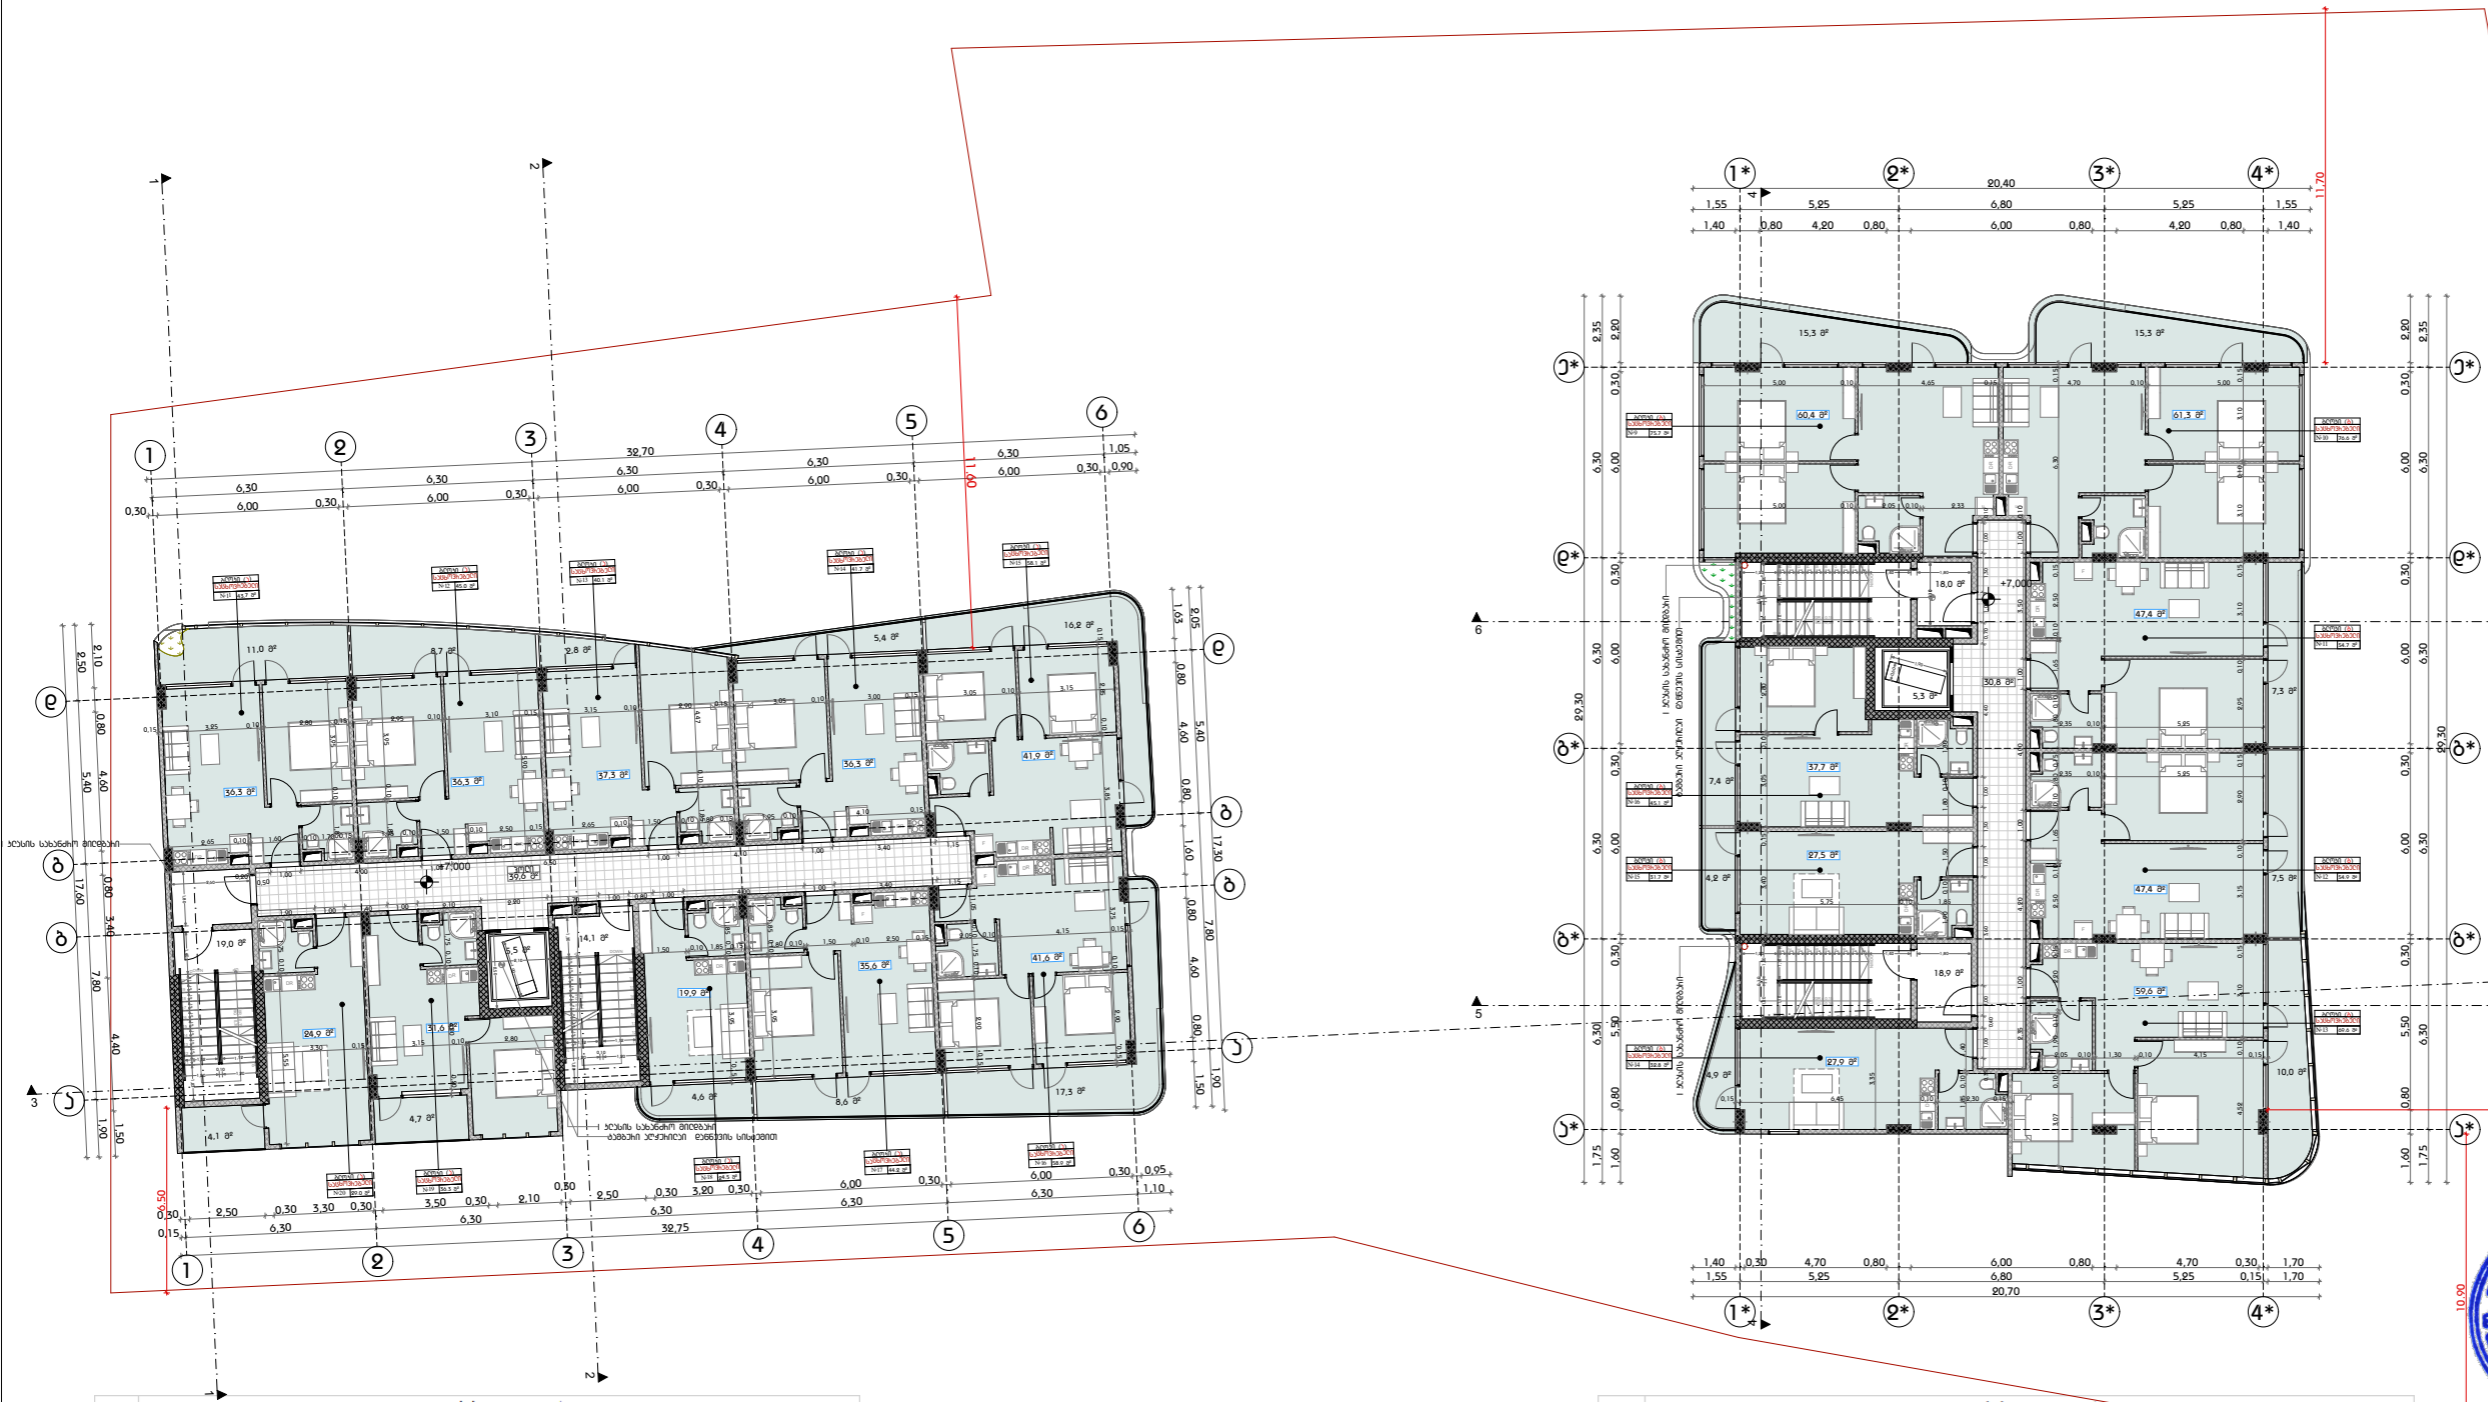

ბლოკი (ა) III სართული

ბლოკი (ა) III სართული				
№		შიდა საცხოვრებელი ფართობი	აიენები	სულ სასარგებლო ფართობი
11	ბინა №11	36.3	11	47.3
12	ბინა №12	36.3	8.7	45
13	ბინა №13	37.3	2.8	40.1
14	ბინა №14	36.3	5.4	41.7
15	ბინა №15	41.9	16.2	58.1
16	ბინა №16	41.6	17.3	58.9
17	ბინა №17	35.6	8.6	44.2
18	ბინა №18	19.9	4.6	24.5
19	ბინა №19	31.6	4.7	36.3
20	ბინა №20	24.9	4.1	29
	ჯამი	341.7	83.4	425.1
შოლი, სადარბაზო, ღიფტი, კიბე:				78.2 კვ/მ
სამშენებლო ფართობი:				541.2 კვ/მ

ბლოკი (ბ) III სართული

ბლოკი (ბ) III სართული				
№		შიდა საცხოვრებელი ფართობი	აიენები	სულ სასარგებლო ფართობი
9	ბინა №9	60.4	15.3	75.7
10	ბინა №10	61.3	15.3	76.6
11	ბინა №11	47.4	7.3	54.7
12	ბინა №12	47.4	7.5	54.9
13	ბინა №13	59.6	10	69.6
14	ბინა №14	27.9	4.9	32.8
15	ბინა №15	27.5	4.2	31.7
16	ბინა №16	37.7	7.4	45.1
	ჯამი	369.2	71.9	441.1
შოლი, სადარბაზო, ლიფტი, კიბე:				73.0 კვ/მ
სამშენებლო ფართობი:				556.2 კვ/მ

IV სართული მ 1:250

ფორმატი A-3	ბათუმი 2019წ	ფაილის სახელი
	დაკვეთა №	

ექსპლიკაცია

პირობითი ნიშნები

- მიწის ნაკვეთის სააღსაბრო საზღვარი
- იბრახის მოვირავთების ნიშნული
- ჰრილის საზი
- ლერძის საზი

შენიშვნები

ნახაზის ყველა ცვლილება მშენებლობისას შეთანხმებული უნდა იყოს ავტორთან

დამკვეთი: რესან გვარიშვილი

მისამართი: ქ.ბათუმი, დაბა ჩაქვი, ქუჩა ბათუმი №28

პროექტის სახელწოდება:		მრავალფუნქციური შენობა	
თანამდებობა	გვარი	ხელმოწერა	თარიღი
ავტორი	ბატუმი	ი.გაბაშვილი	
შეასრულა	ი.გაბაშვილი		



საპროექტო ლოგო

მისამართი

ARCHITECTS

TEL: 598 09 14 14
571 01 33 33

მაშტაბი	მ1:100	ფურცლები
თარიღი		
სტადია	ფურცელი	
პროექტი		

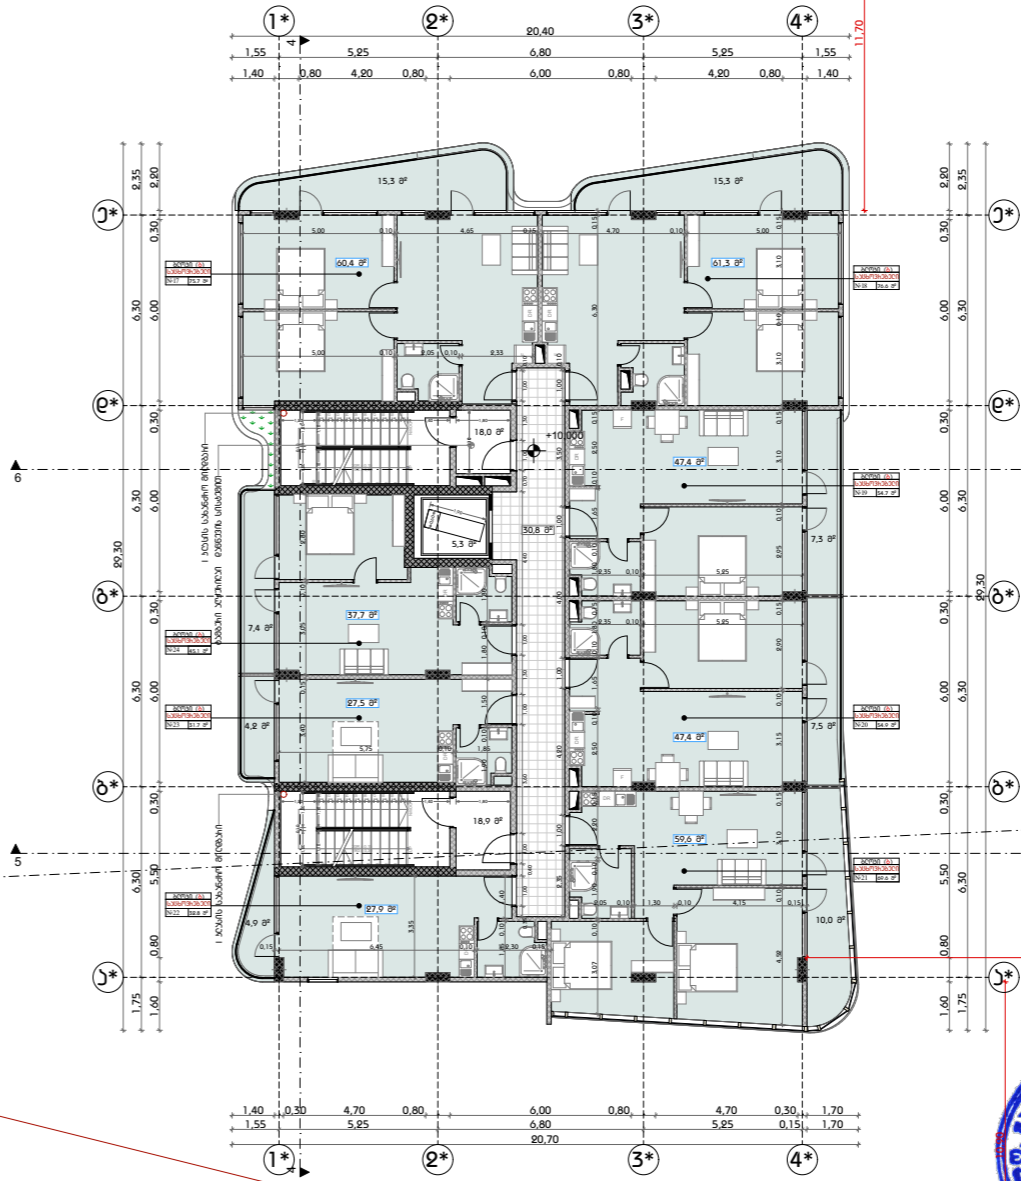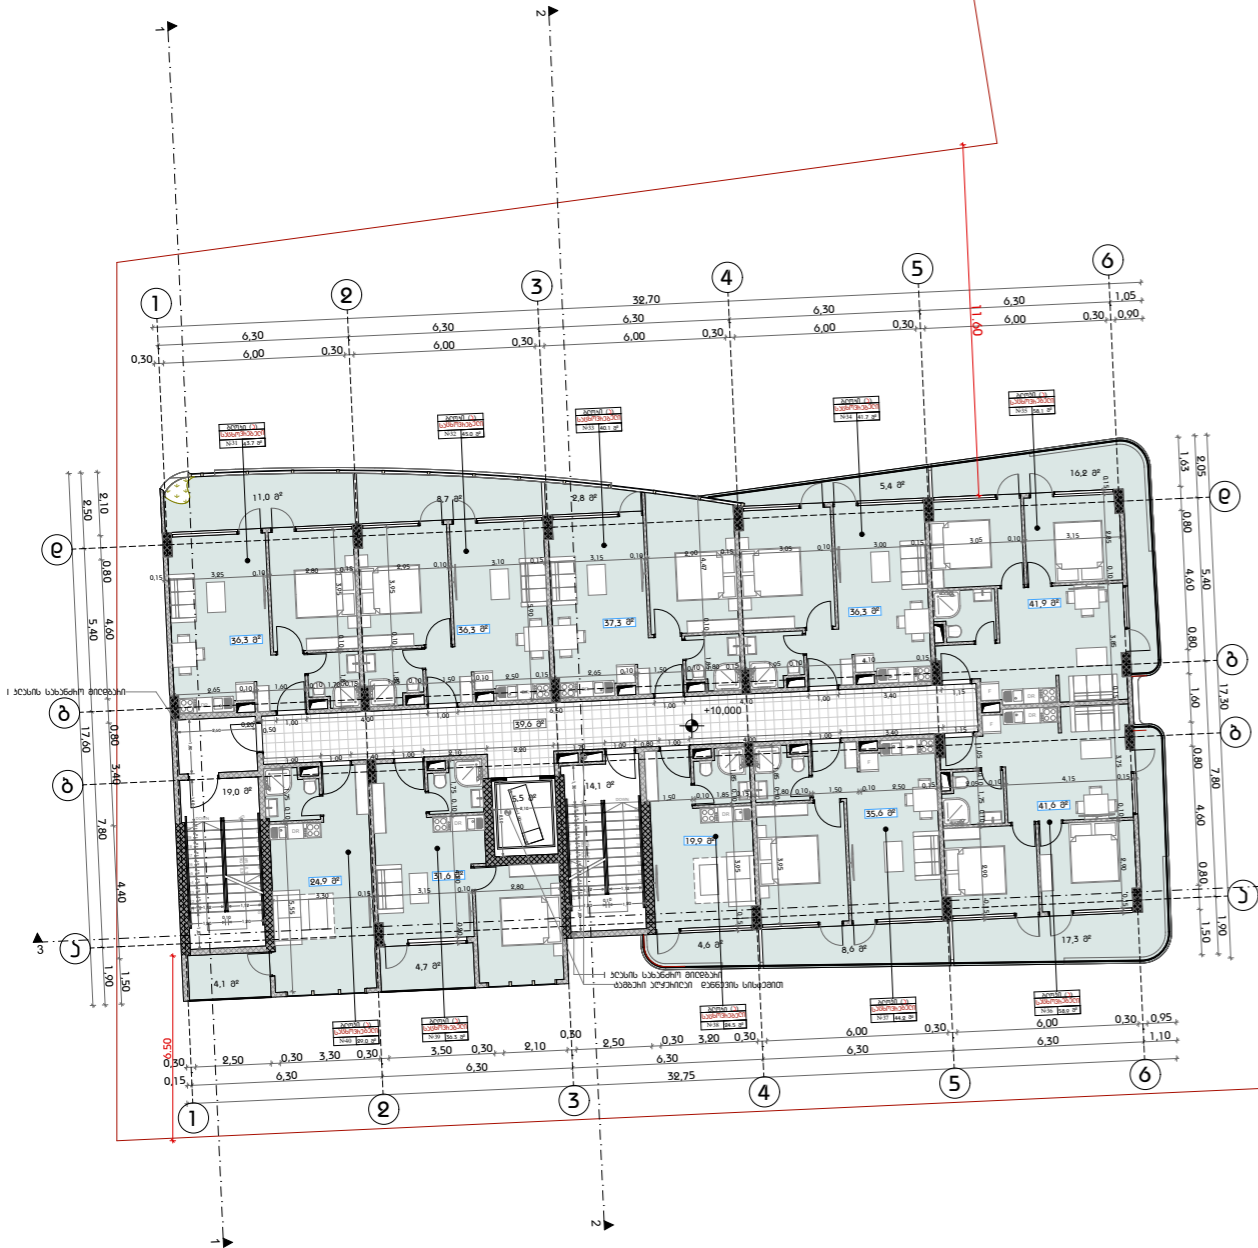

ბლოკი (ა) IV სართული			
№	შიდა საცხოვრებელი ფართობი	აივნები	სულ სასარგებლო ფართობი
31	ბინა №31	11	47.3
32	ბინა №32	8.7	45
33	ბინა №33	2.8	40.1
34	ბინა №34	5.4	41.7
35	ბინა №35	16.2	58.1
36	ბინა №36	17.3	58.9
37	ბინა №37	8.6	44.2
38	ბინა №38	4.6	24.5
39	ბინა №39	4.7	36.3
40	ბინა №40	4.1	29
	ჯამი	83.4	425.1
შოლი, სადარბაზო, ლიფტი, კიბე:			78.2 კვ/მ
სამშენებლო ფართობი:			541.2 კვ/მ

ბლოკი (ბ) IV სართული				
№		შიდა საცხოვრებელი ფართობი	აივნები	სულ სასარგებლო ფართობი
17	ბინა №17	60.4	15.3	75.7
18	ბინა №18	61.3	15.3	76.6
19	ბინა №19	47.4	7.3	54.7
20	ბინა №20	47.4	7.5	54.9
21	ბინა №21	59.6	10	69.6
22	ბინა №22	27.9	4.9	32.8
23	ბინა №23	27.5	4.2	31.7
24	ბინა №24	37.7	7.4	45.1
	ჯამი	369.2	71.9	441.1
შოლი, სადარბაზო, ლიფტი, კიბე:				73.0 კვ/მ
სამშენებლო ფართობი:				556.2 კვ/მ

V სახეური მ 1:250

ფორმატი A-3	ბათუმი 2019წ	ფაილის სახელი
	დაკვეთა №	

ექსპლიკაცია

პირობითი ნიშნები

- მიწის ნაკვეთის სააღსრულო საზღვარი
- იბრახის მოვირავთების ნიშნული
- ჰრილის საზი
- ღერძის საზი

შენიშვნები

ნახაზის ყველა ცვლილება მშენებლობისას შეთანხმებული უნდა იყოს ავტორთან

დამკვეთი: რესან გვარამაძე

მისამართი: ქ.ბათუმი, დაბა ჩაქვი, ქუჩა ბათუმი №28

პროექტის სახელწოდება: მრავალფუნქციური შენობა

თანამდებობა: გვარი: ხელმოწერა: თარიღი:

ავტორი: ბატონო: ხელმოწერა: თარიღი:

შეასრულა: ი.დგომი: ხელმოწერა: თარიღი:

საპროექტო ლოგო

მისამართი

ARCHITECTS


TEL: 598 09 14 14
571 01 33 33

მაშტაბი: მ1:100


თარიღი:

სტადია: ფურცელი

პროექტი:

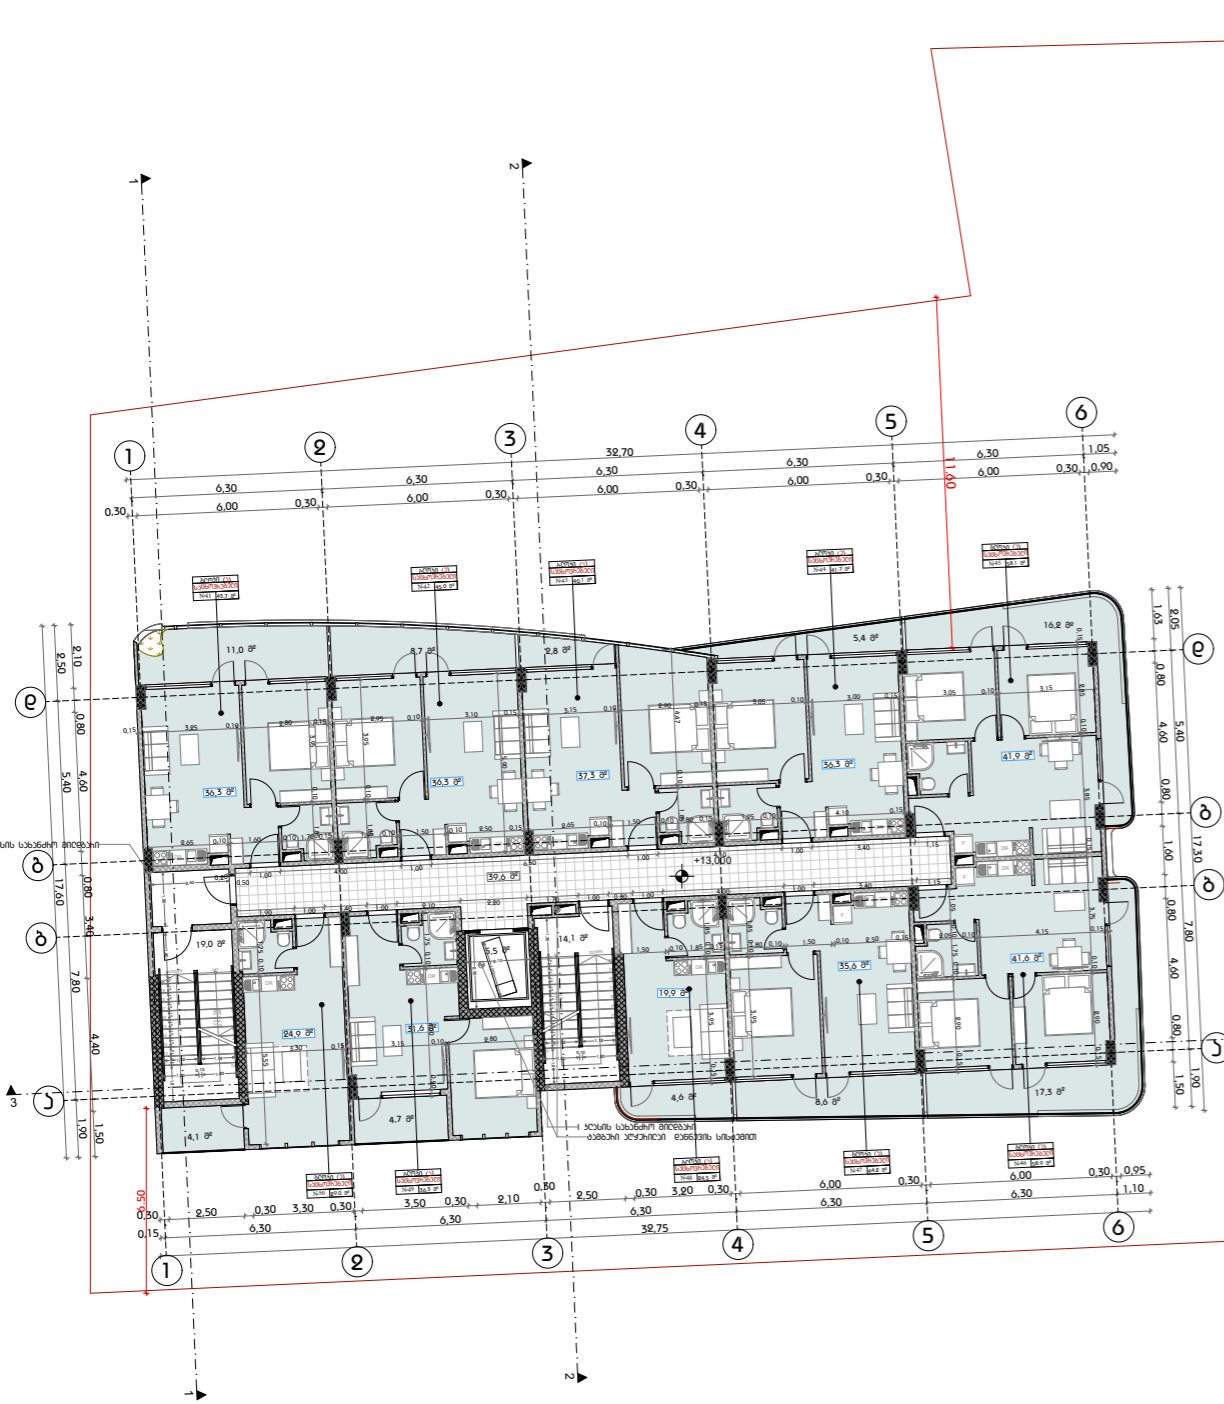

ბლოკი (ა) V სართული				
№	შენიშვნა	შენიშვნა	აივნები	სულ სასარგებლო ფართობი
41	ბინა №41	36.3	11	47.3
42	ბინა №42	36.3	8.7	45
43	ბინა №43	37.3	2.8	40.1
44	ბინა №44	36.3	5.4	41.7
45	ბინა №45	41.9	16.2	58.1
46	ბინა №46	41.6	17.3	58.9
47	ბინა №47	35.6	8.6	44.2
48	ბინა №48	19.9	4.6	24.5
49	ბინა №49	31.6	4.7	36.3
50	ბინა №50	24.9	4.1	29
	ჯამი	341.7	83.4	425.1
შენიშვნა: სადარბაზო, ლიფტი, კიბე:				78.2 კვ/მ
სამშენებლო ფართობი:				541.2 კვ/მ

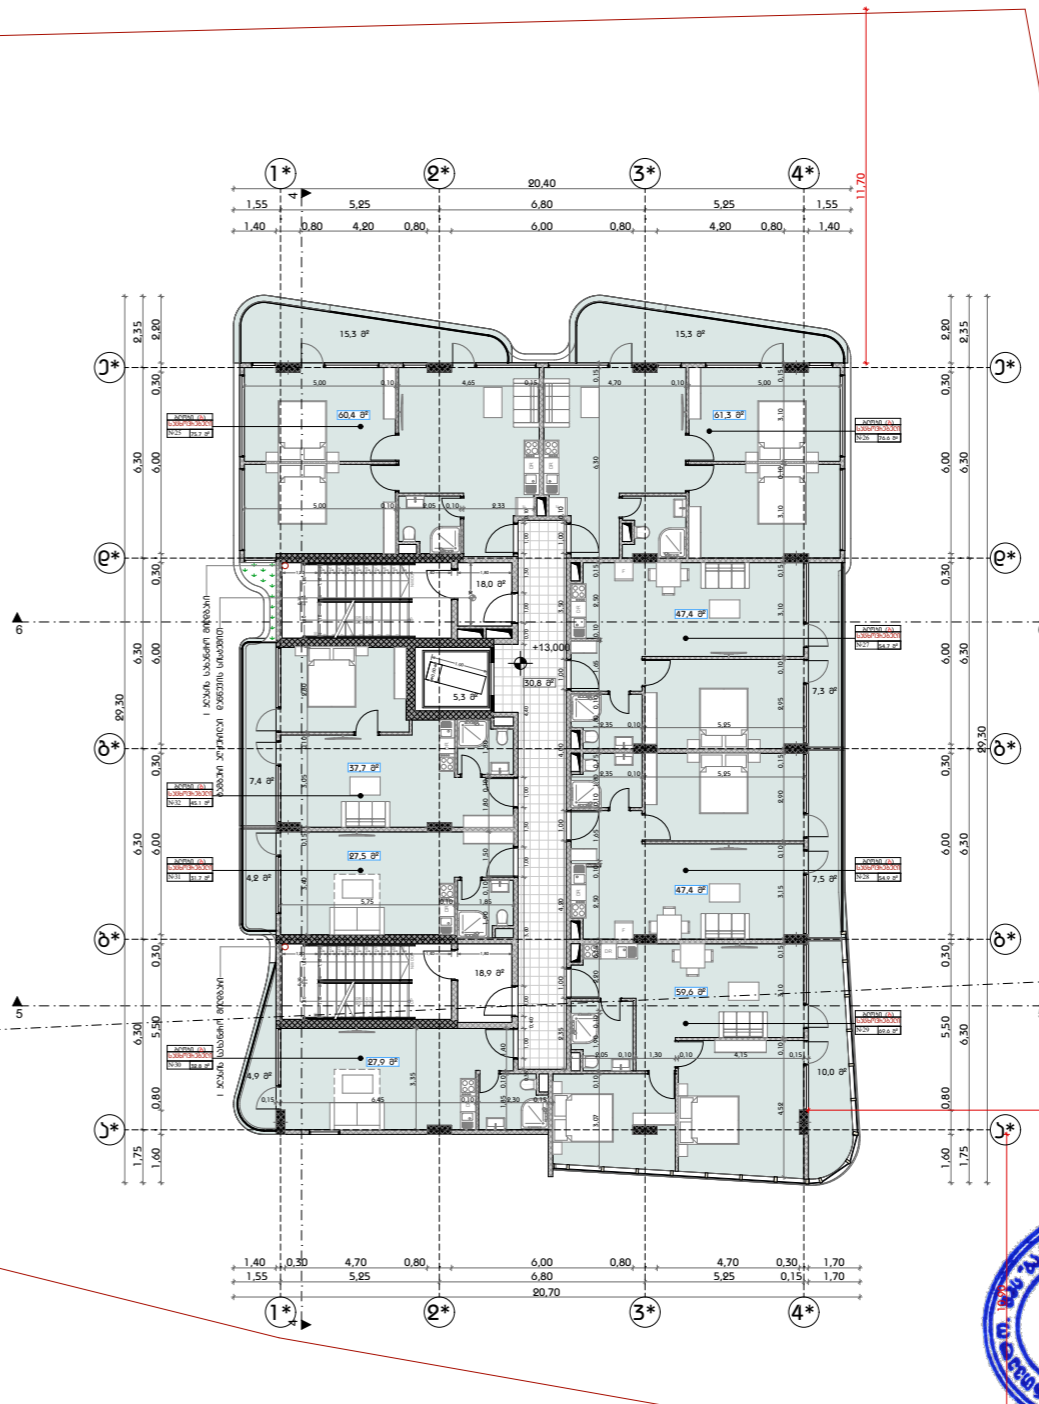

ბლოკი (ბ) V სართული				
№	შენიშვნა	შენიშვნა	აივნები	სულ სასარგებლო ფართობი
25	ბინა №25	60.4	15.3	75.7
26	ბინა №26	61.3	15.3	76.6
27	ბინა №27	47.4	7.3	54.7
28	ბინა №28	47.4	7.5	54.9
29	ბინა №29	59.6	10	69.6
30	ბინა №30	27.9	4.9	32.8
31	ბინა №31	27.5	4.2	31.7
32	ბინა №32	37.7	7.4	45.1
	ჯამი	369.2	71.9	441.1
შენიშვნა: სადარბაზო, ლიფტი, კიბე:				73.0 კვ/მ
სამშენებლო ფართობი:				556.2 კვ/მ

VI სართული მ 1:250

ფორმატი A-3	ბათუმი 2019წ	ფაილის სახელი
	დაკვეთა №	

ექსპლიკაცია

პირობითი ნიშნები

- მიწის ნაკვეთის სასაღებრო საზღვარი
- იბრახის მოვირავთების ნიშნული
- ჰრილის საზი
- ღერძის საზი

შენიშვნები

ნახაზის ყველა ცვლილება მშენებლობისას შეთანხმებული უნდა იყოს ავტორთან

დამკვეთი: რესან გვარამაძე

მისამართი: ქ.ბათუმი, დაბა ჩაქვი, ქუჩა ბათუმი №28

პროექტის სახელწოდება: მრავალფუნქციური შენობა

თანამდებობა: გვარი: ხელმოწერა: თარიღი:

ავტორი: გვარი: ხელმოწერა: თარიღი:

შეასრულა: ი.დგომიძე

საპროექტოს ლოგო მისამართი

ქ.ბათუმი ანგისის I შესახვევი №41ა/41ბ


TEL: 598 09 14 14
571 01 33 33



მაშტაბი: მ1:100

თარიღი: ფურცელი: ფურცლები:

პროექტი

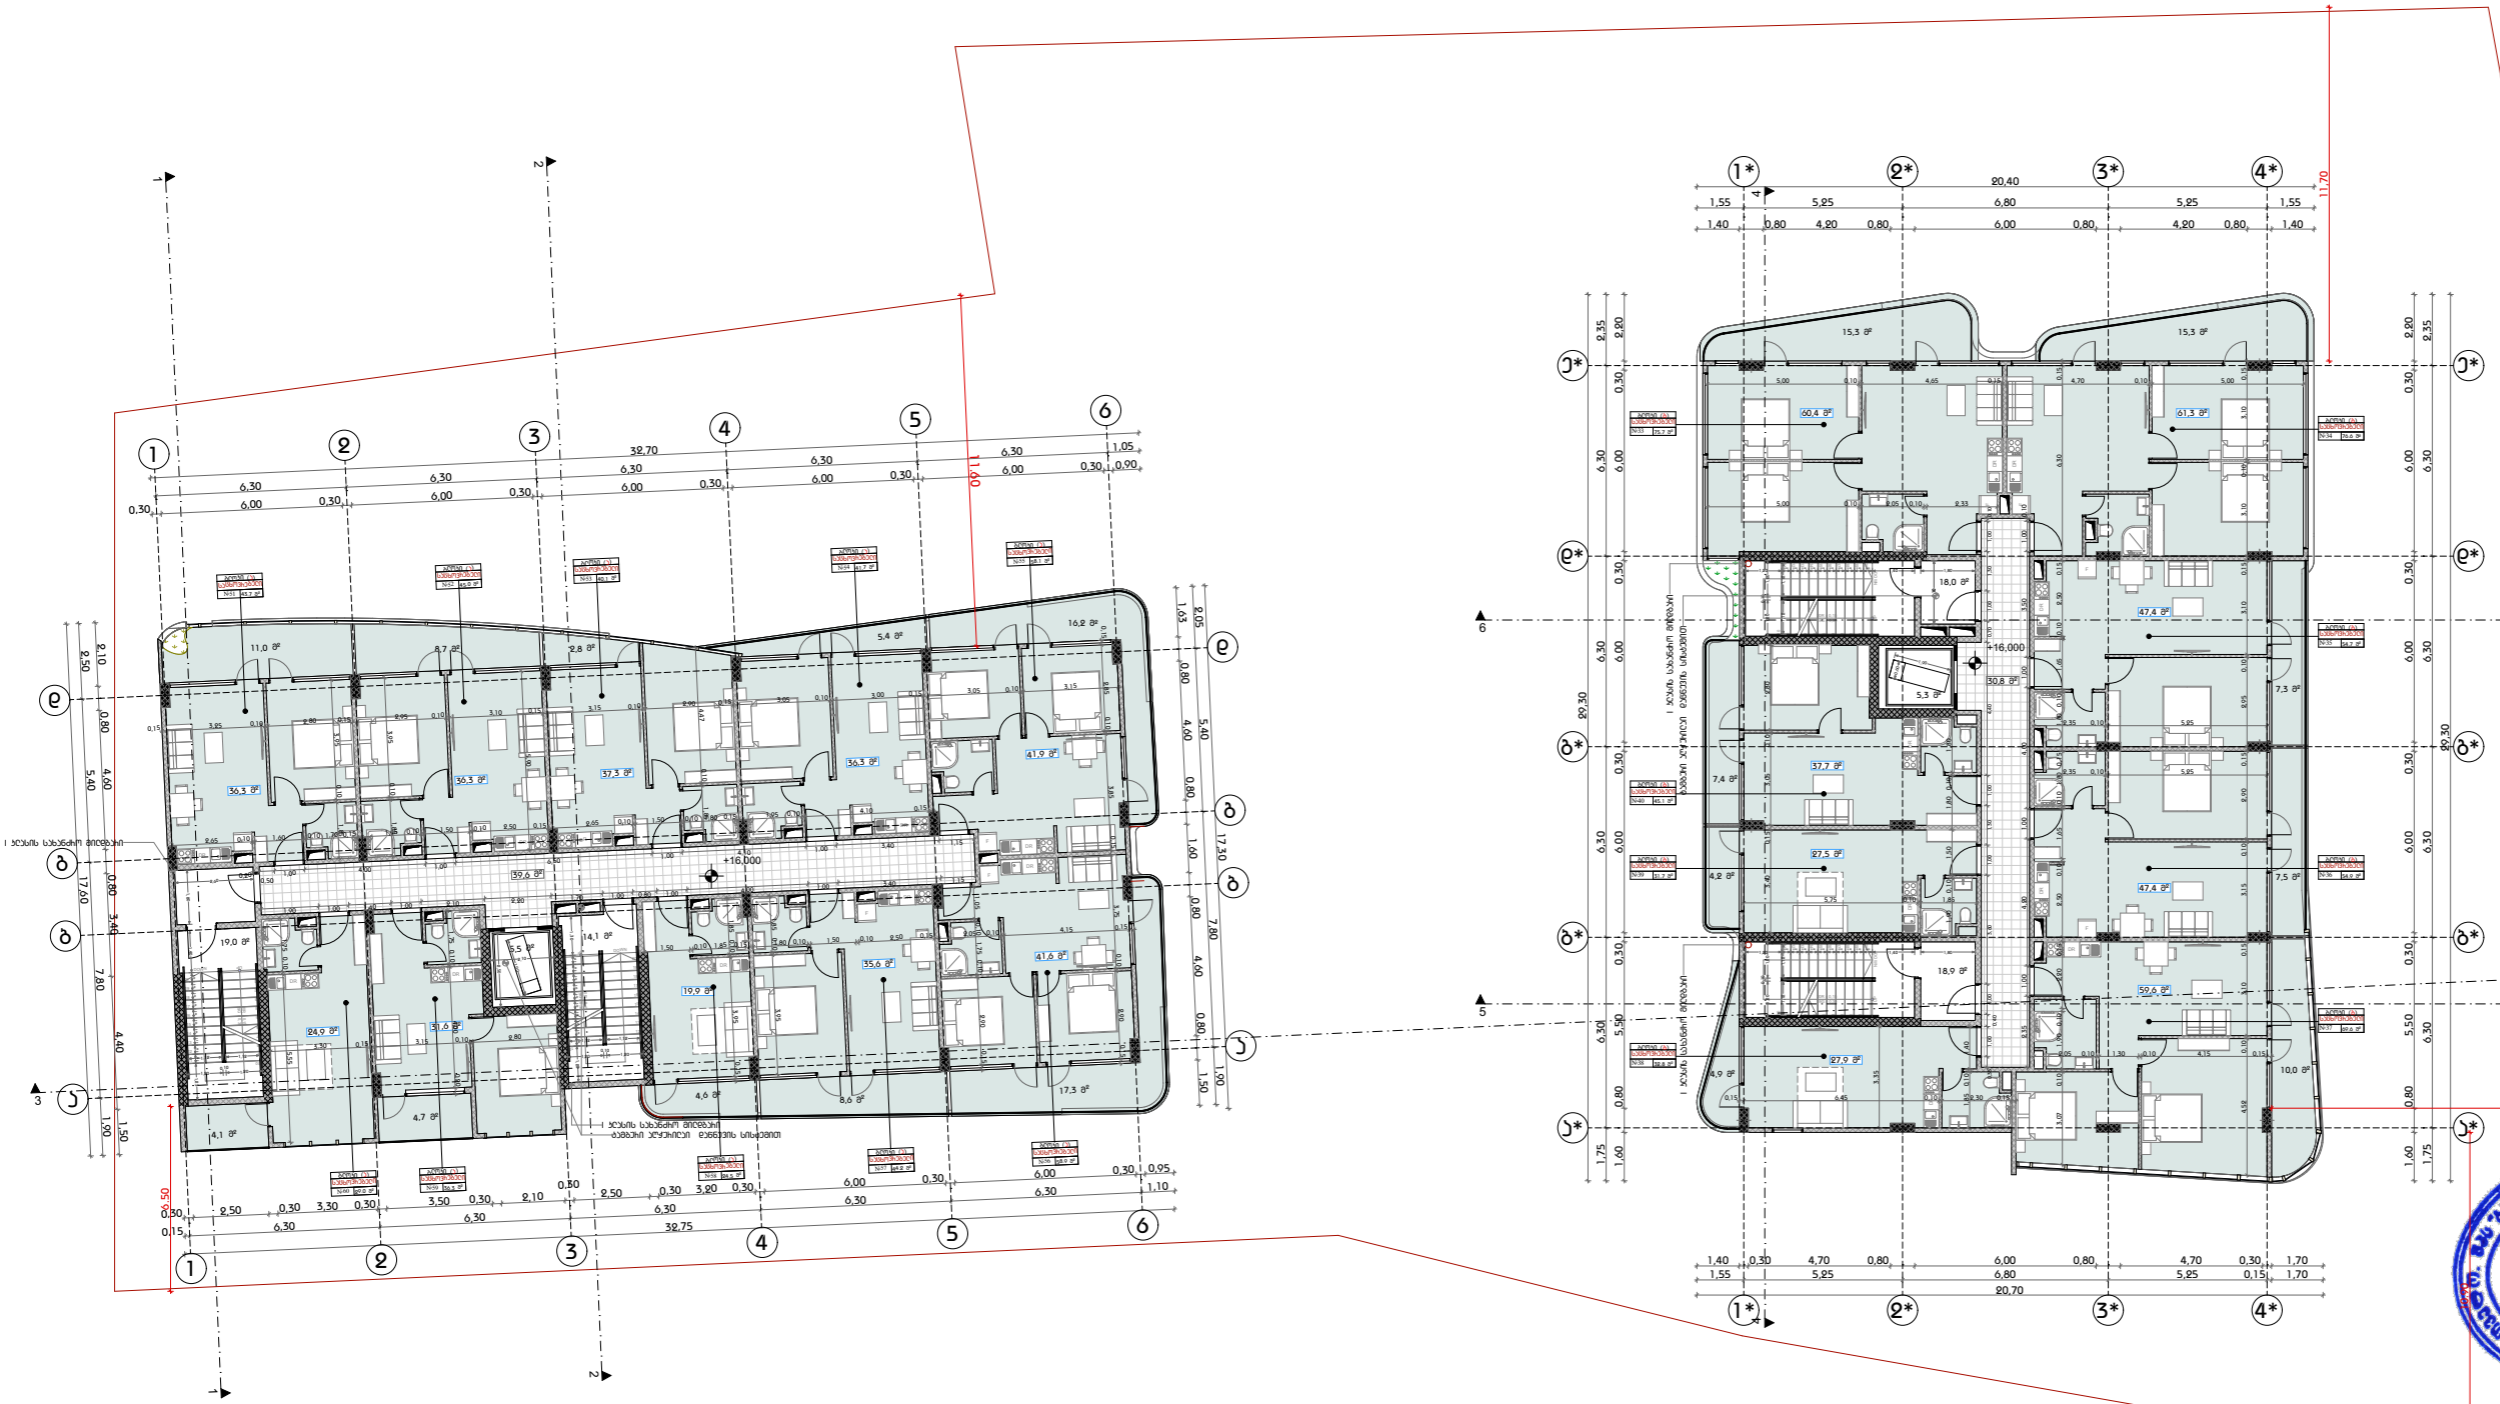

ბლოკი (ა) VI სართული

№	შიდა საცხოვრებელი ფართობი	აივნები	სულ სასარგებლო ფართობი	
51	ბინა №51	36.3	11	47.3
52	ბინა №52	36.3	8.7	45
53	ბინა №53	37.3	2.8	40.1
54	ბინა №54	36.3	5.4	41.7
55	ბინა №55	41.9	16.2	58.1
56	ბინა №56	41.6	17.3	58.9
57	ბინა №57	35.6	8.6	44.2
58	ბინა №58	19.9	4.6	24.5
59	ბინა №59	31.6	4.7	36.3
60	ბინა №60	24.9	4.1	29
	ჯამი	341.7	83.4	425.1
შოდი, სადარბაზო, ღიფტი, კიბე:				78.2 კვ/მ
სამშენებლო ფართობი:				541.2 კვ/მ

ბლოკი (ბ) VI სართული

№	შიდა საცხოვრებელი ფართობი	აივნები	სულ სასარგებლო ფართობი	
33	ბინა №33	60.4	15.3	75.7
34	ბინა №34	61.3	15.3	76.6
35	ბინა №35	47.4	7.3	54.7
36	ბინა №36	47.4	7.5	54.9
37	ბინა №37	59.6	10	69.6
38	ბინა №38	27.9	4.9	32.8
39	ბინა №39	27.5	4.2	31.7
40	ბინა №40	37.7	7.4	45.1
	ჯამი	369.2	71.9	441.1
შოდი, სადარბაზო, ღიფტი, კიბე:				73.0 კვ/მ
სამშენებლო ფართობი:				556.2 კვ/მ

VII სახითი მ 1:250

ფორმატი A-3	ბათუმი 2019წ	ფაილის სახელი
	დაკვეთა №	

ექსპლიკაცია

პირობითი ნიშნები

- მიწის ნაკვეთის სააღსრულო საზღვარი
- იბრახის მოვირავთების ნიშნული
- ჰრილის საზი
- ღერძის საზი

შენიშვნები

ნახაზის ყველა ცვლილება მშენებლობისას შეთანხმებული უნდა იყოს ავტორთან

დამკვეთი: რესან გვარიშვილი

მისამართი: ქ.ბათუმი, დაბა ჩაქვი, ქუჩა ბათუმი №28

პროექტის სახელწოდება: მრავალფუნქციური შენობა

თანამდებობა: გვარი, ხელმოწერა, თარიღი

ავტორი: ბატონო, ხელმოწერა

შეასრულა: იდეალურად, ხელმოწერა

საპროექტო ლოგო, მისამართი

ქ.ბათუმი ანგისის I შესახვევი №41ა/41ბ

TEL: 598 09 14 14
571 01 33 33



ARCHITECTS

მაშტაბი: მ1:100

თარიღი

სტადია: ფურცელი

პროექტი

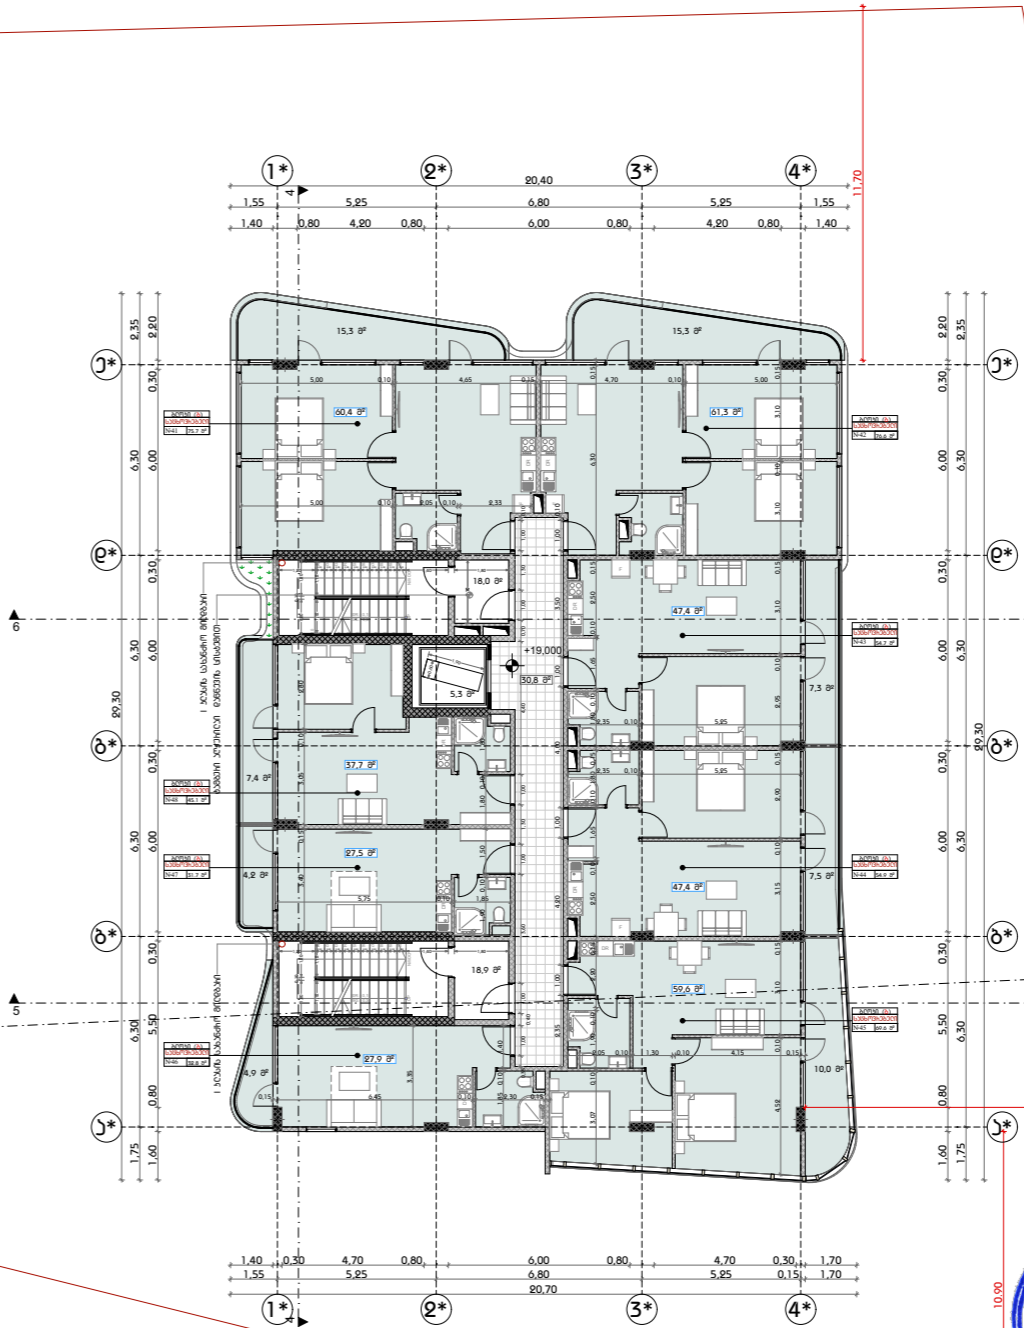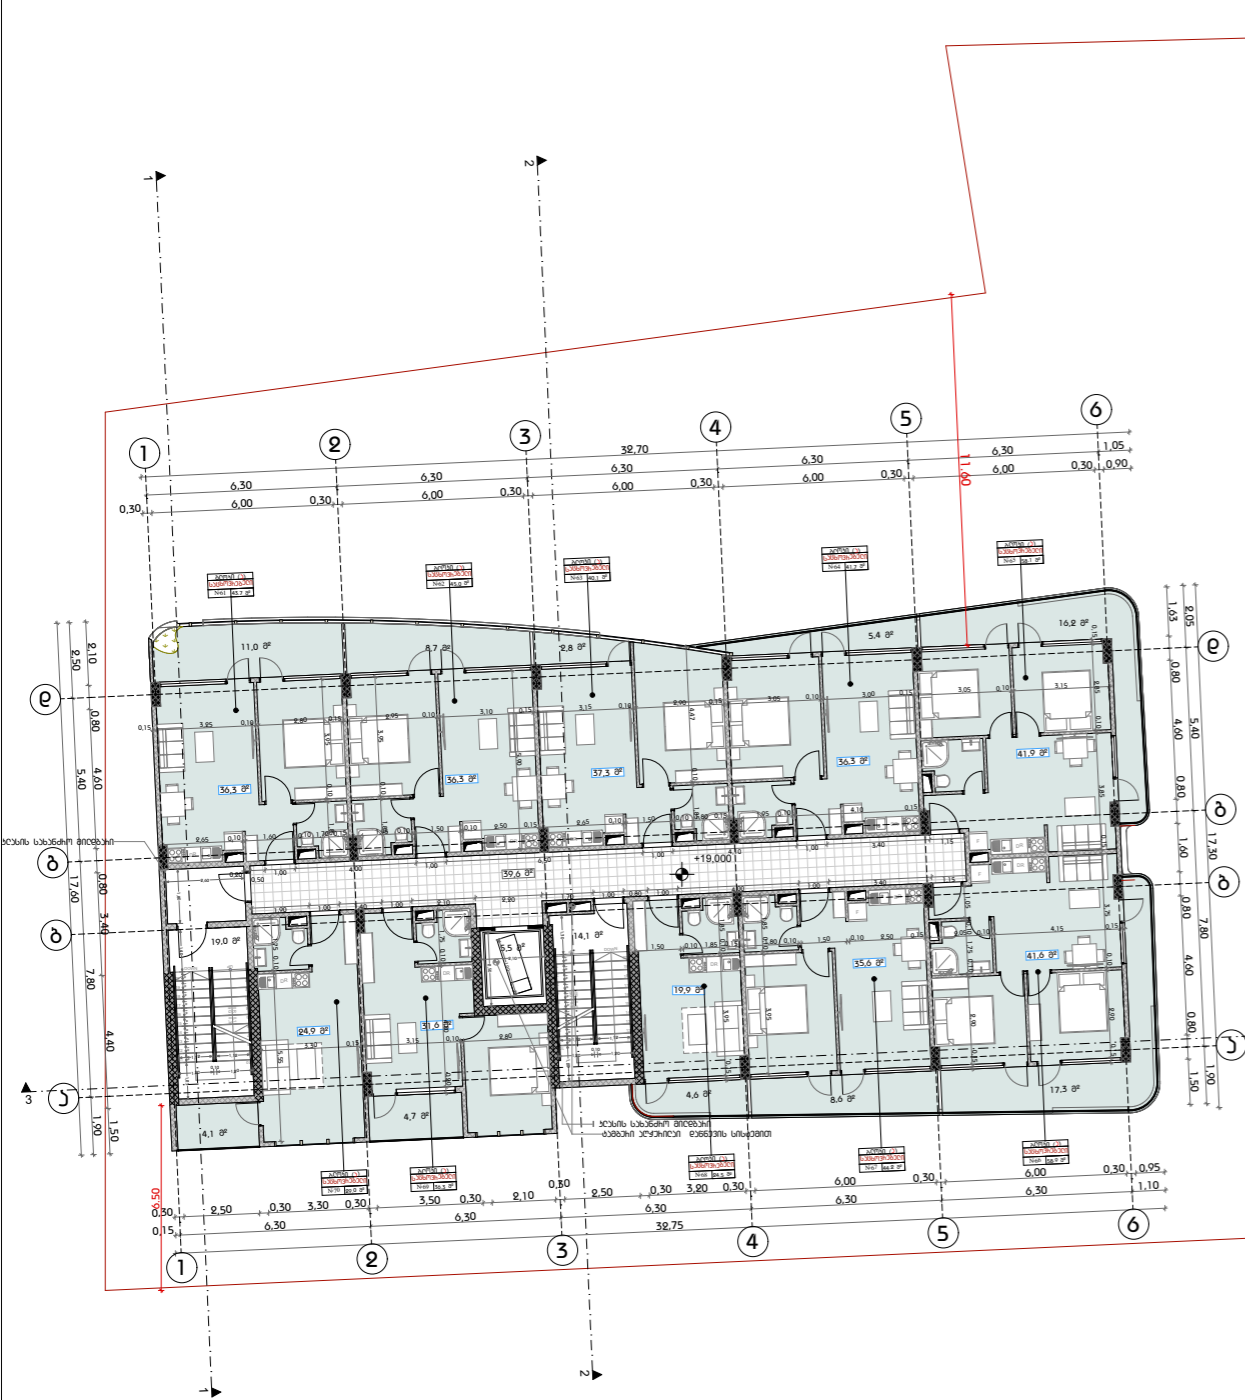

ბლოკი (ა) VII სართული				
№	შიდა საცხოვრებელი ფართობი	აივნები	სულ სასარგებლო ფართობი	
61	ბინა №61	36.3	11	47.3
62	ბინა №62	36.3	8.7	45
63	ბინა №63	37.3	2.8	40.1
64	ბინა №64	36.3	5.4	41.7
65	ბინა №65	41.9	16.2	58.1
66	ბინა №66	41.6	17.3	58.9
67	ბინა №67	35.6	8.6	44.2
68	ბინა №68	19.9	4.6	24.5
69	ბინა №69	31.6	4.7	36.3
70	ბინა №70	24.9	4.1	29
ჯამი		341.7	83.4	425.1
შენიშვნა: სადარბაზო, ლიფტი, კიბე:				78.2 კვ/მ
სამშენებლო ფართობი:				541.2 კვ/მ

ბლოკი (ბ) VII სართული				
№	შიდა საცხოვრებელი ფართობი	აივნები	სულ სასარგებლო ფართობი	
41	ბინა №41	60.4	15.3	75.7
42	ბინა №42	61.3	15.3	76.6
43	ბინა №43	47.4	7.3	54.7
44	ბინა №44	47.4	7.5	54.9
45	ბინა №45	59.6	10	69.6
46	ბინა №46	27.9	4.9	32.8
47	ბინა №47	27.5	4.2	31.7
48	ბინა №48	37.7	7.4	45.1
ჯამი		369.2	71.9	441.1
შენიშვნა: სადარბაზო, ლიფტი, კიბე:				73.0 კვ/მ
სამშენებლო ფართობი:				556.2 კვ/მ

VIII სართული მ 1:250

ფორმატი A-3	ბათუმი 2019წ	ფაილის სახელი
	დაკვეთა №	

ექსპლიკაცია

პირობითი ნიშნები

- მიწის ნაკვეთის სააღსრულო საზღვარი
- იბრახის მოვირავთების ნიშნული
- ჰრილის საზი
- ღერძის საზი

შენიშვნები

ნახაზის ყველა ცვლილება მშენებლობისას შეთანხმებული უნდა იყოს ავტორთან

დაშვებით: რესან გვარიშვილი

მისამართი: ქ.ბათუმი, დაბა ჩაქვი, ქუჩა ბათუმი №28

პროექტის სახელწოდება: მრავალფუნქციური შენობა

თანამდებობა: გვარი: ხელმოწერა: თარიღი:

ავტორი: გვარი: ხელმოწერა: თარიღი:

შეასრულა: ი.დგაძე

საპროექტო ლოგო

მისამართი

ქ.ბათუმი ანგისის I შესახვევი №41ა/41ბ



TEL: 598 09 14 14
571 01 33 33



მაშტაბი: 1:100

თარიღი: ფურცელი: ფურცლები:

პროექტი:

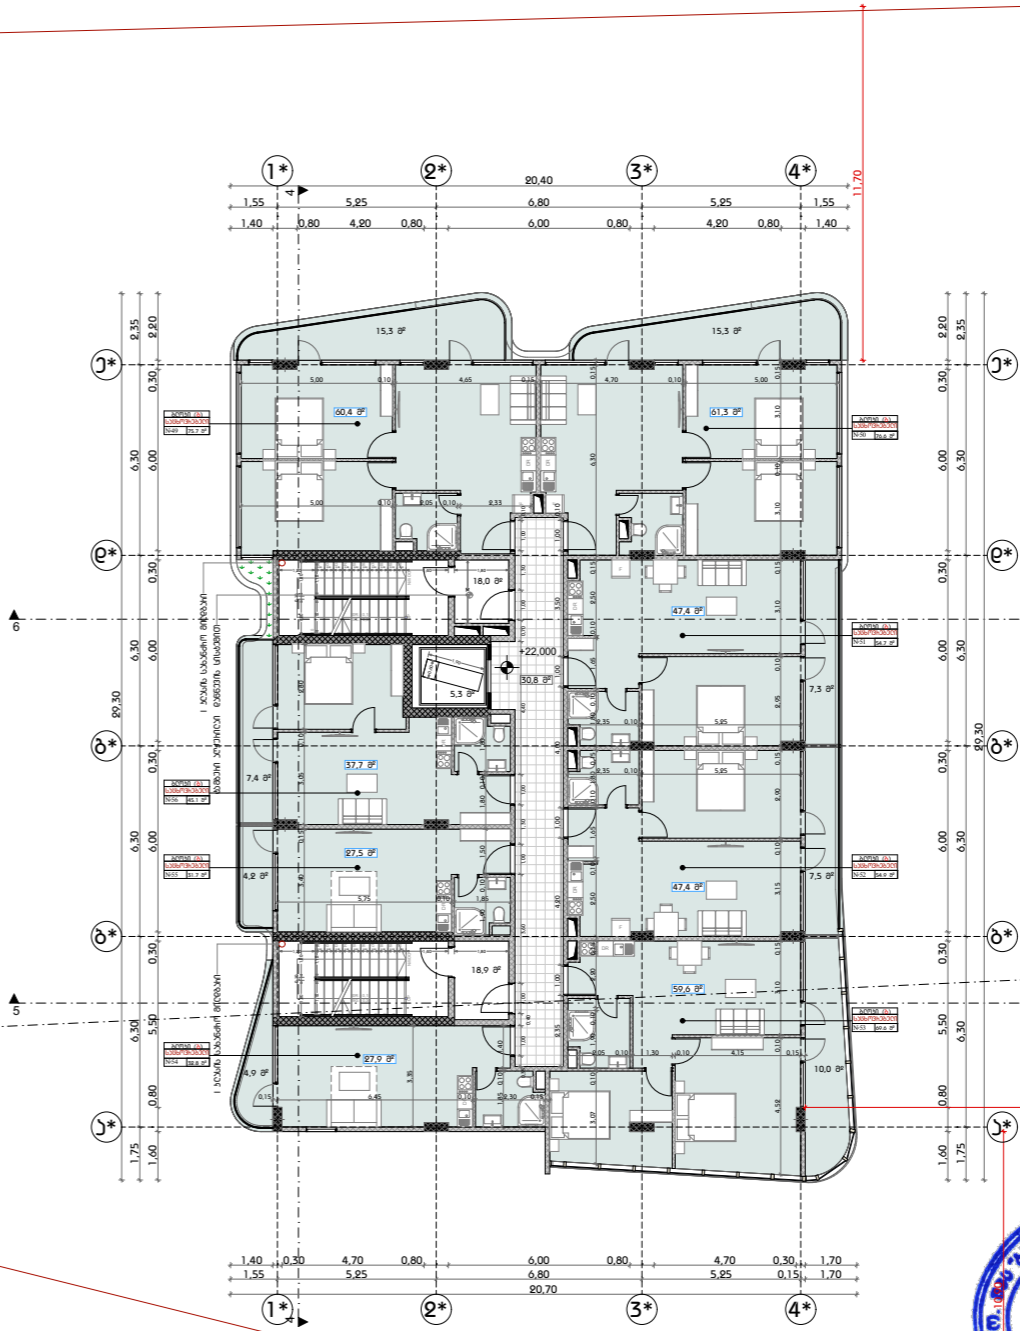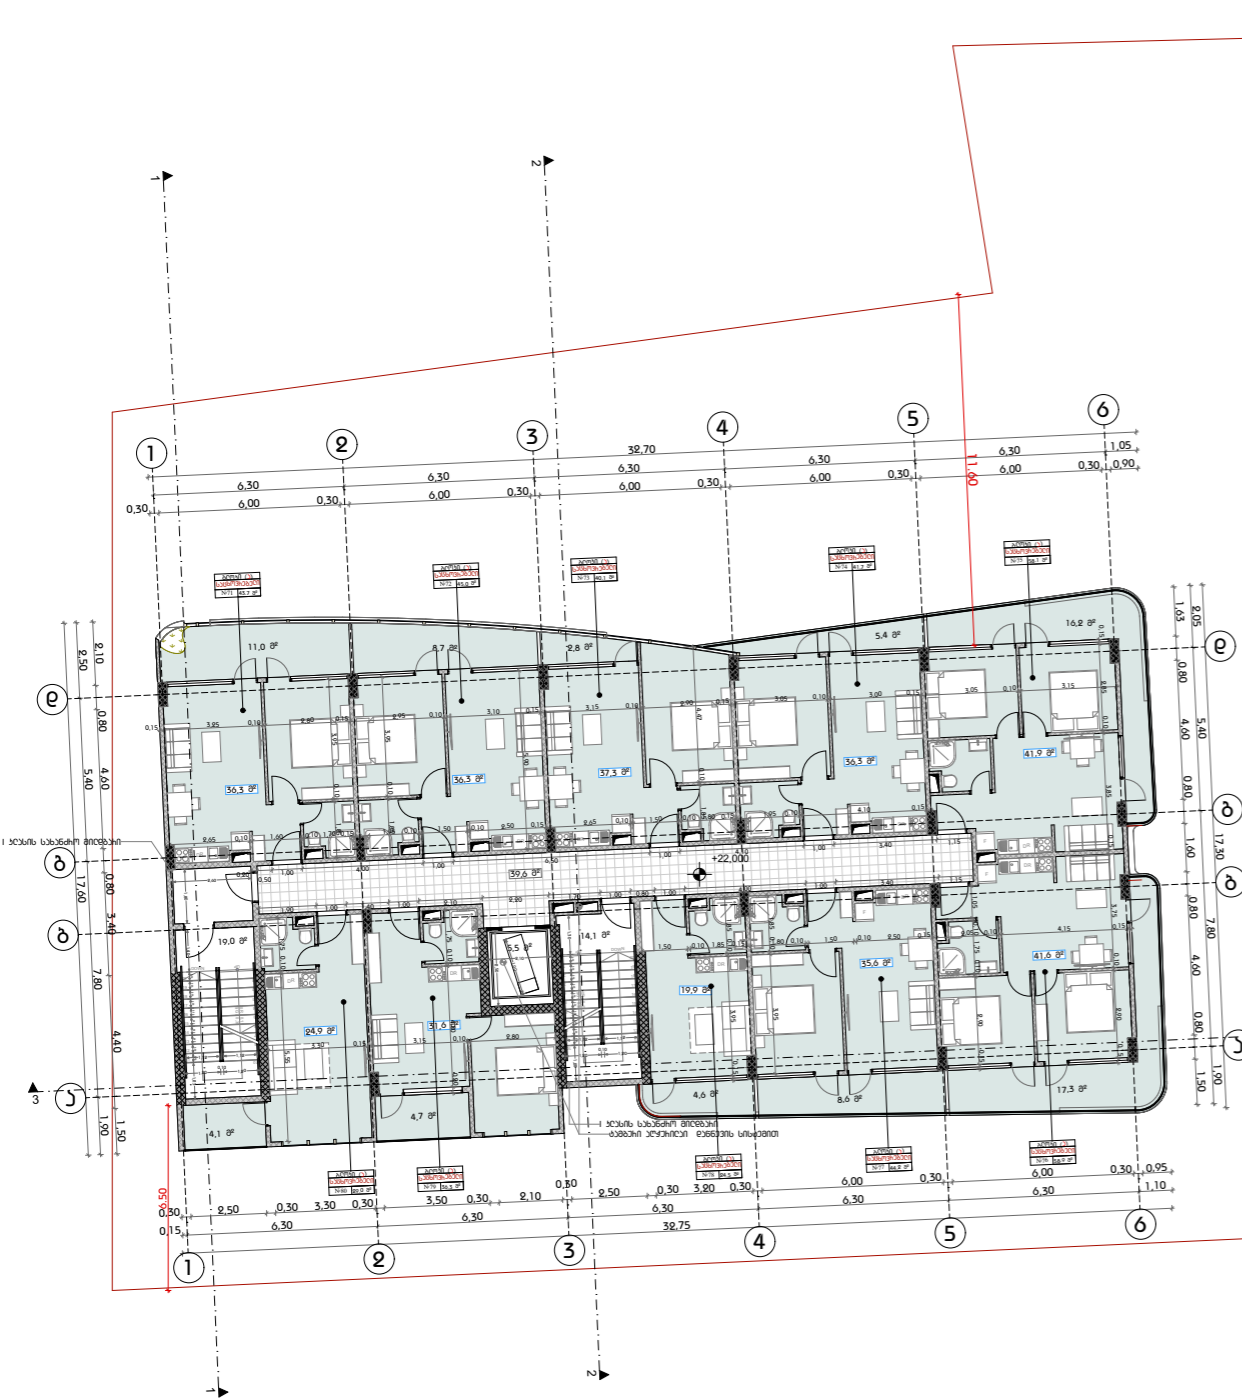

ბლოკი (ა) VIII სართული				
№	შიდა საცხოვრებელი ფართობი	აივნები	სულ სასარგებლო ფართობი	
71	ბინა №71	36.3	11	47.3
72	ბინა №72	36.3	8.7	45
73	ბინა №73	37.3	2.8	40.1
74	ბინა №74	36.3	5.4	41.7
75	ბინა №75	41.9	16.2	58.1
76	ბინა №76	41.6	17.3	58.9
77	ბინა №77	35.6	8.6	44.2
78	ბინა №78	19.9	4.6	24.5
79	ბინა №79	31.6	4.7	36.3
80	ბინა №80	24.9	4.1	29
	ჯამი	341.7	83.4	425.1
პოლი, სადარბაზო, ლიფტი, კიბე:				78.2 კვ/მ
სამშენებლო ფართობი:				541.2 კვ/მ

ბლოკი (ბ) VIII სართული				
№		შიდა საცხოვრებელი ფართობი	აივნები	სულ სასარგებლო ფართობი
49	ბინა №49	60.4	15.3	75.7
50	ბინა №50	61.3	15.3	76.6
51	ბინა №51	47.4	7.3	54.7
52	ბინა №52	47.4	7.5	54.9
53	ბინა №53	59.6	10	69.6
54	ბინა №54	27.9	4.9	32.8
55	ბინა №55	27.5	4.2	31.7
56	ბინა №56	37.7	7.4	45.1
	ჯამი	369.2	71.9	441.1
შოლი, სადარბაზო, ლიფტი, კიბე:				73.0 კვ/მ
სამშენებლო ფართობი:				556.2 კვ/მ

IX სახითი მ 1:250

ფორმატი A-3	ბათუმი 2019წ	ფაილის სახელი
	დაკვეთა №	

ექსპლიკაცია

პირობითი ნიშნები

- მიწის ნაკვეთის სააღსრულო საზღვარი
- იბრახის მოვირავთების ნიშნული
- ჰრილის ხაზი
- ღერძის ხაზი

შენიშვნები

ნახაზის ყველა ცვლილება მშენებლობისას
შეთანხმებული უნდა იყოს ავტორთან

დაკვეთი:		რესან გვარიშვილი	
მისამართი:		კბათუმი, დაბა ჩაქვი, ქუჩა ბათუმი №28	
პროექტის სახელწოდება:		მრავალფუნქციური შენობა	
თანამდებობა	გვარი	ხელმოწერა	თარიღი
ავტორი	გვარი	ხელმოწერა	თარიღი
შეამოწმა	გვარი	ხელმოწერა	თარიღი


საპროექტო ლოგო

მისამართი


ARCHITECTS

TEL: 598 09 14 14
571 01 33 33

მაშტაბი	მ1:100	
თარიღი		
სტადია	ფურცელი	ფურცლები
პროექტი		

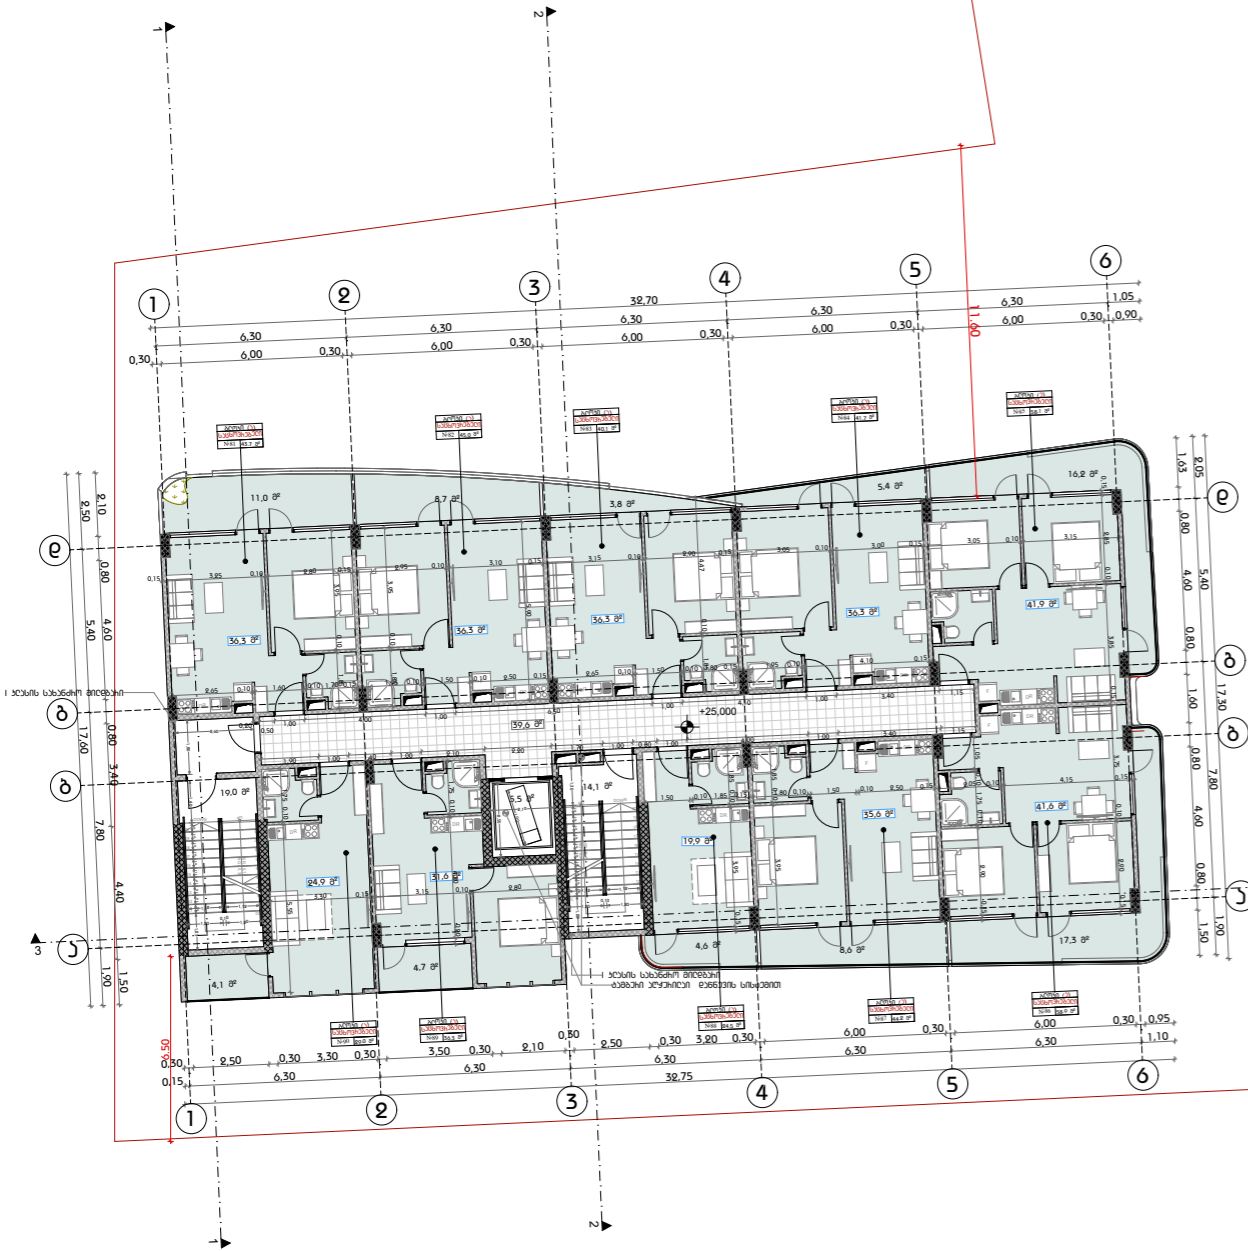

ბლოკი (ა) IX სახითი				
№	შოდა საცხოვრებელი ფართობი	აივნები	სულ სასარგებლო ფართობი	
81	ბინა №81	36.3	11	47.3
82	ბინა №82	36.3	8.7	45
83	ბინა №83	36.3	3.8	40.1
84	ბინა №84	36.3	5.4	41.7
85	ბინა №85	41.9	16.2	58.1
86	ბინა №86	41.6	17.3	58.9
87	ბინა №87	35.6	8.6	44.2
88	ბინა №88	19.9	4.6	24.5
89	ბინა №89	31.6	4.7	36.3
90	ბინა №90	24.9	4.1	29
ჯამი		340.7	84.4	425.1
შოდა, სადარბაზო, ღიფტი, კიბე:				78.2 კვ/მ
სამშენებლო ფართობი:				541.2 კვ/მ

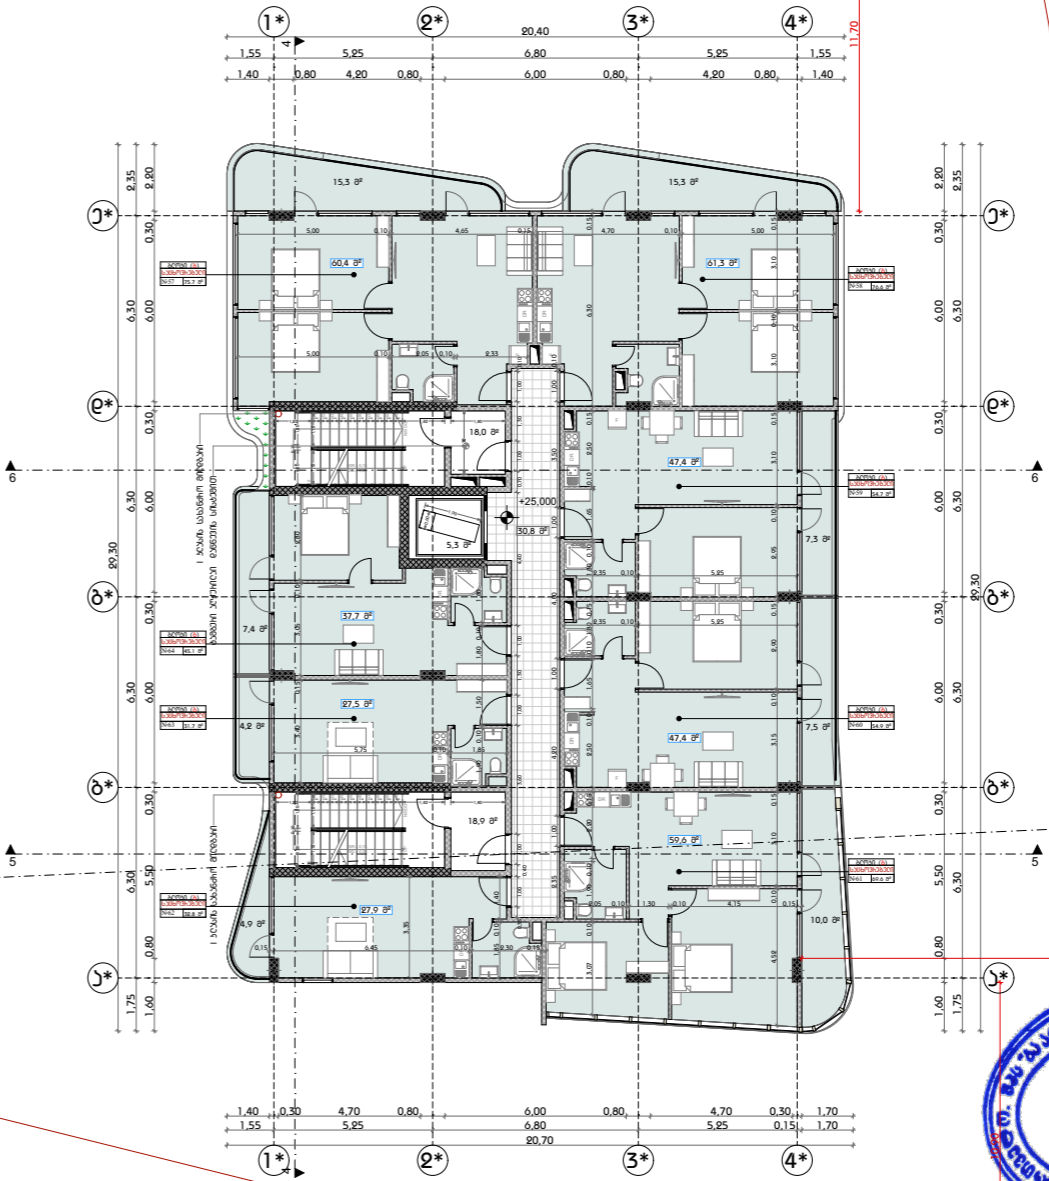

ბლოკი (ბ) IX სახითი				
№	შოდა საცხოვრებელი ფართობი	აივნები	სულ სასარგებლო ფართობი	
57	ბინა №57	60.4	15.3	75.7
58	ბინა №58	61.3	15.3	76.6
59	ბინა №59	47.4	7.3	54.7
60	ბინა №60	47.4	7.5	54.9
61	ბინა №61	59.6	10	69.6
62	ბინა №62	27.9	4.9	32.8
63	ბინა №63	27.5	4.2	31.7
64	ბინა №64	37.7	7.4	45.1
ჯამი		369.2	71.9	441.1
შოდა, სადარბაზო, ღიფტი, კიბე:				73.0 კვ/მ
სამშენებლო ფართობი:				556.2 კვ/მ

სახეჯიპი მ 1:250

ფორმატი A-3	ბათუმი 2019წ	ფაილის სახელი
	დაკვეთა №	

ექსპლიკაცია

პირობითი ნიშნები

- მიწის ნაკვეთის სააღსაბრო საზღვარი
- იბრის მოვირათევის ნიშნული
- ჰრილის ხაზი
- ღერძის ხაზი

შენიშვნები

ნახაზის ყველა ცვლილება მშენებლობისას შეთანხმებული უნდა იყოს ავტორთან

დაკვეთი: რესან გვარიშვილი

მისამართი: ქბათუმი, დაბა ჩაქვი, ქუჩა ბათუმი №28

პროექტის სახელწოდება: მრავალფუნქციური შენობა

თანამდებობა	გვარი	ხელმოწერა	თარიღი
ავტორი	გვარი	ი. ჯიქიაშვილი	
შეამოწმა	გვარი	ი. ჯიქიაშვილი	


საპროექტო ლოგო

მისამართი

ARCHITECTS

TEL: 598 09 14 14
571 01 33 33

მაშტაბი	მ1:100	
თარიღი		
სტადია	ფურცელი	ფურცლები
პროექტი		

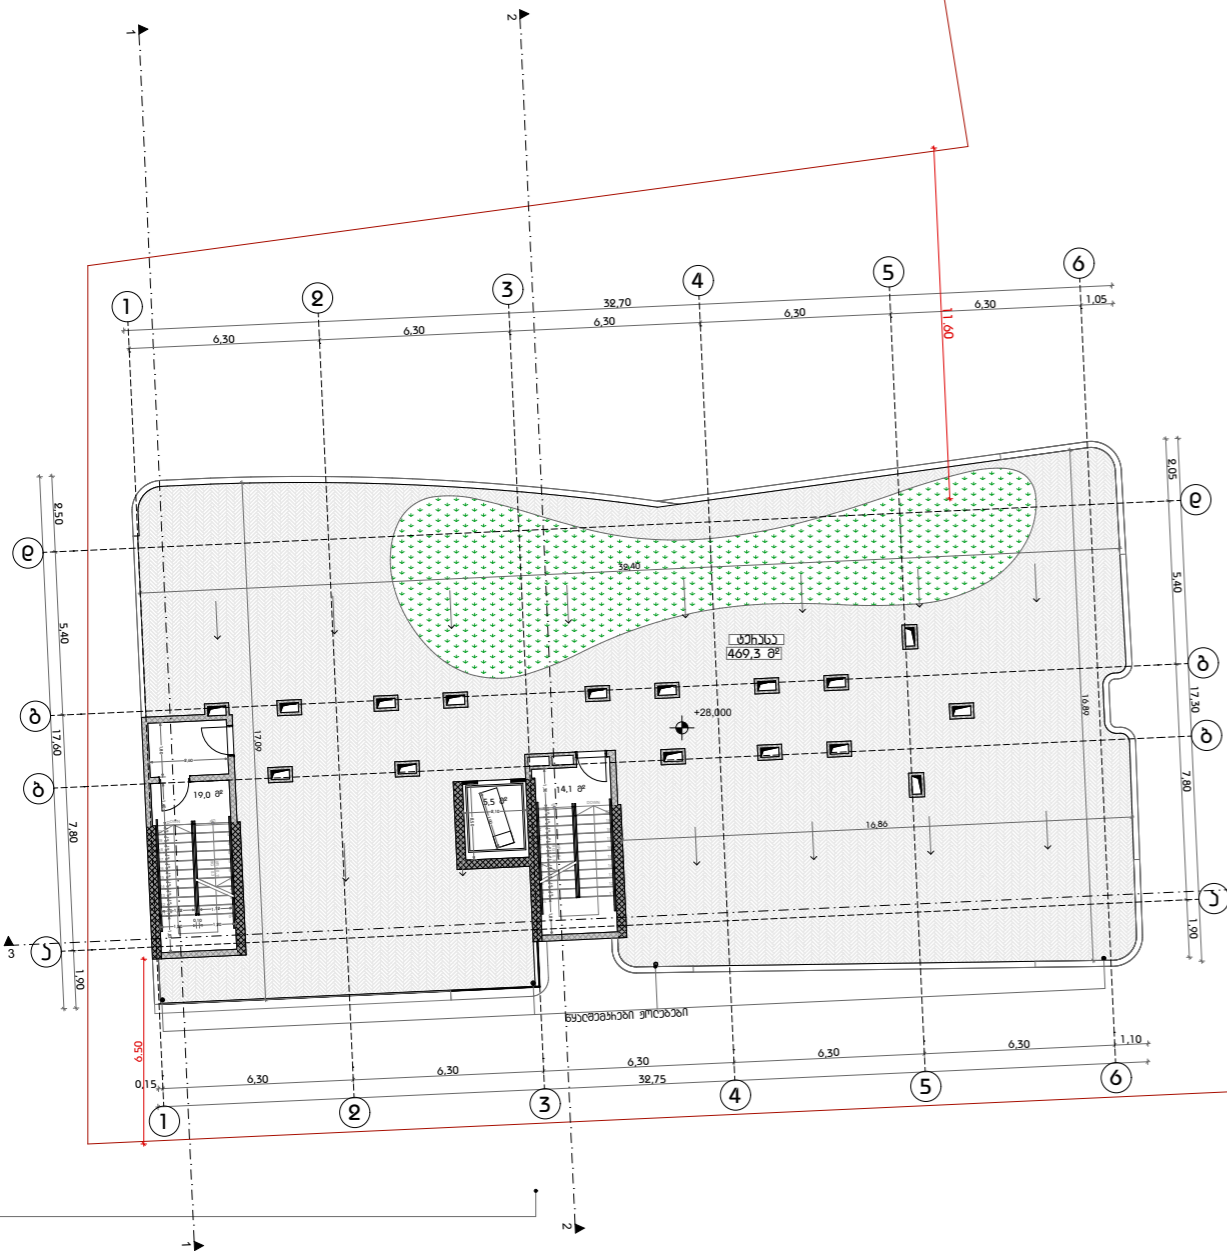


ბლოკი (ა) სახურავი




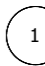
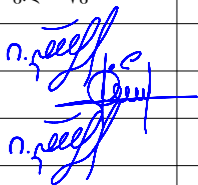

ტერასა:	469.3 კვ/მ
სადარბაზო, ღიფტი, კიბე:	38.6 კვ/მ
სამშენებლო ფართობი:	541.2 კვ/მ

ბლოკი (ბ) სახურავი


ტერასა:	475.2 კვ/მ
სადარბაზო, ღიფტი, კიბე:	42.2 კვ/მ
სამშენებლო ფართობი:	556.2 კვ/მ

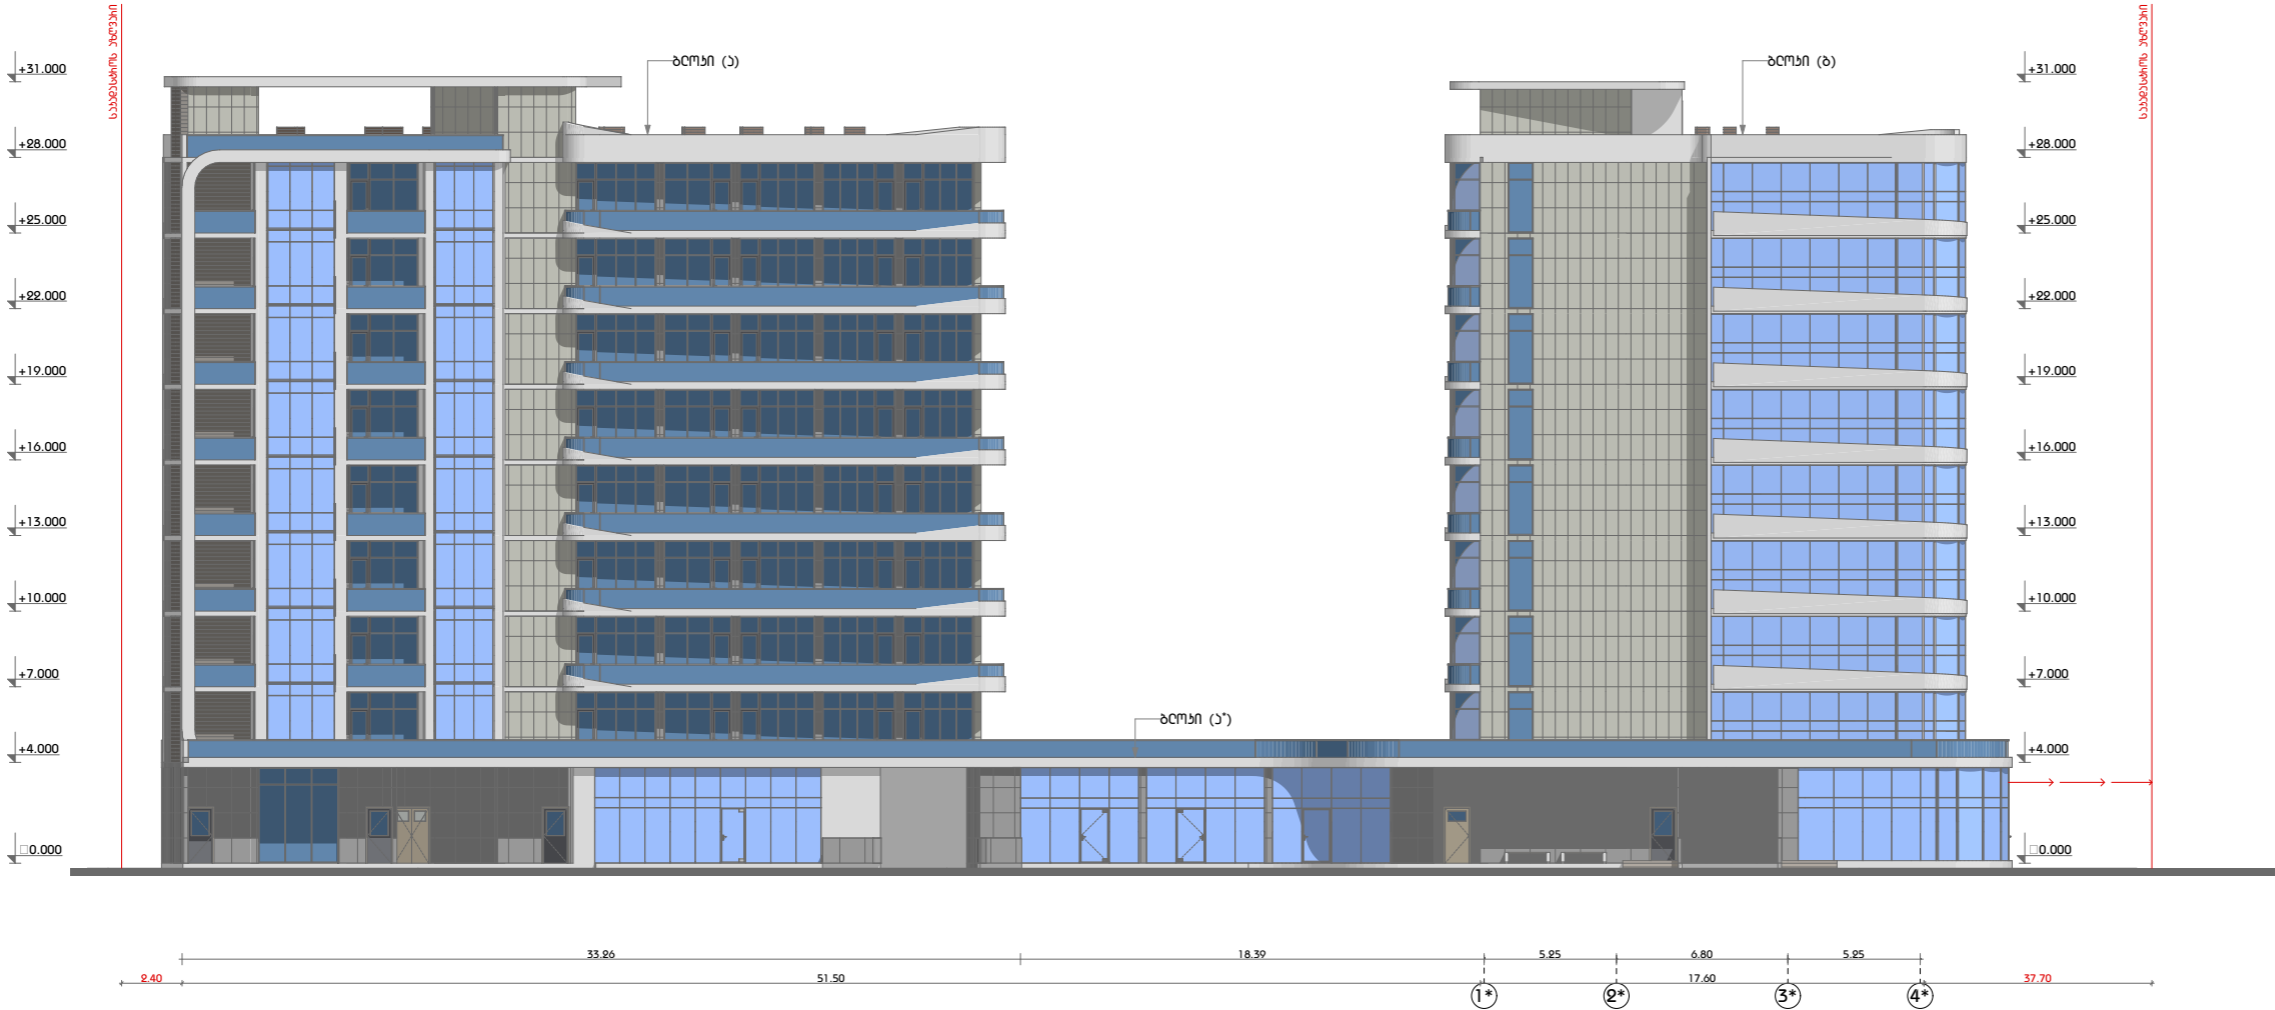ფასადი 1-6 და 1*-4* მ 1:300



ფორმატი A-3	ბათუმი 2019წ	ფაილის სახელი	
	დაკვეთა №		
ექსპლიკაცია			
პირობითი ნიშნები			
	მიწის ნაკვეთის სააღმასრულო საზღვარი		
	იბრების მოვირავთების ნიშნული		
	1	ჰრილის საზი	
	1	ღერძის საზი	
შენიშვნები			
ნახაზის ყველა ცვლილება მშენებლობისას შეთანხმებული უნდა იყოს ავტორთან			
დაკვეთი:	რესან გვარიშვილი		
მისამართი:	ქბათუმი, დაბა ჩაქვი, ქუჩა ბათუმი №28		
პროექტის სახელწოდება:	მრავალფუნქციური შენობა		
თანამდებობა	გვარი	ხელმოწერა	თარიღი
ავტორი	იდეანაბე		
შეასრულა	გ.კიკელიძე		
საპროექტო ლოგო	მისამართი		
	ქბათუმი ანგისის I შესახვევი №41ა/41ბ		
	TEL: 598 09 14 14 571 01 33 33		
მაშტაბი	მ1:100		
თარიღი			
სტადია	ფურცელი	ფურცლები	
პროექტი			

ფასადი 1*-4* და 6-1 მ 1:300

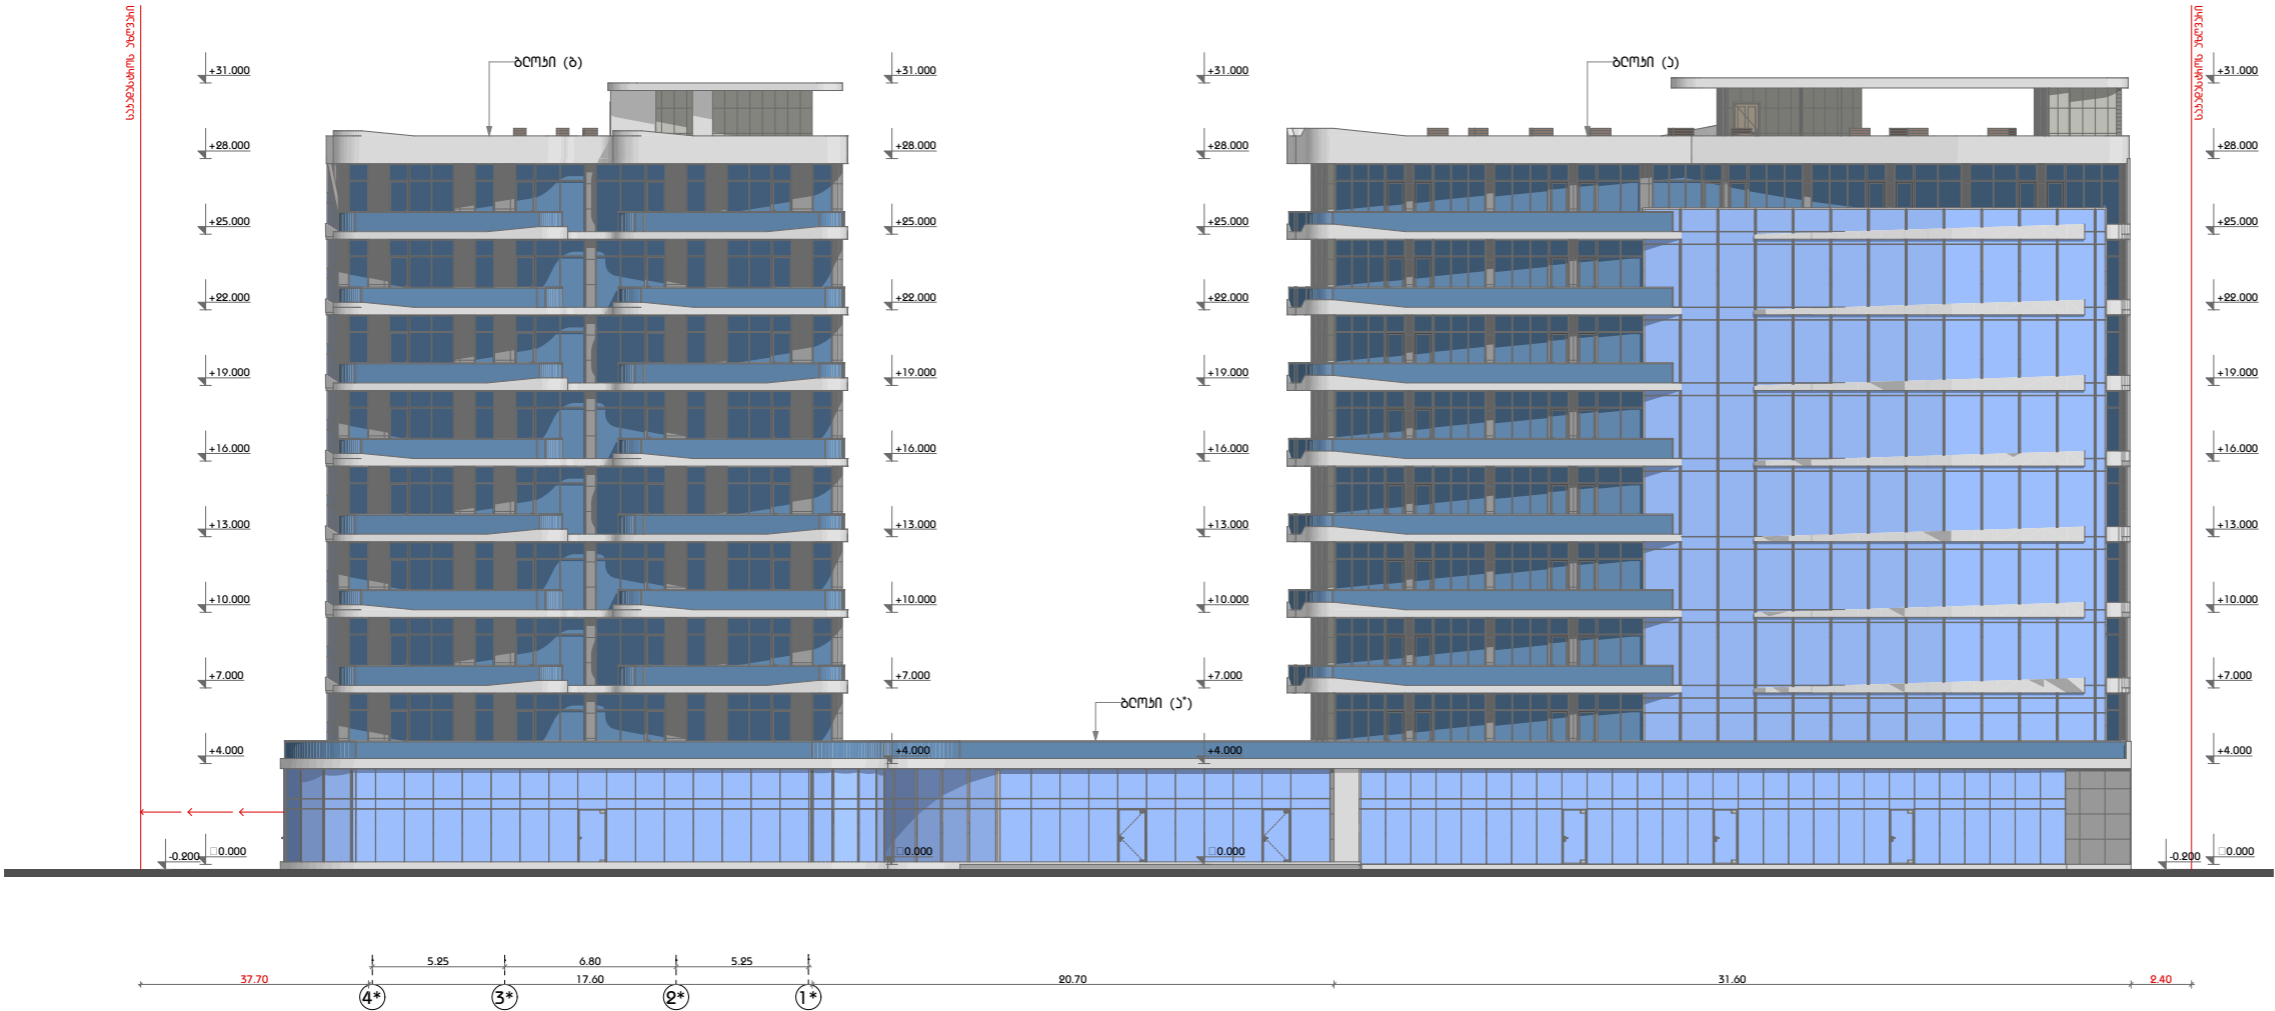

ფორმატი A-3	ბათუმი 2019წ	ფაილის სახელი	
	დაკვეთა №		
ექსპლიკაცია			
პირობითი ნიშნები			
<div><div><div></div><div>მიწის ნაკვეთის სააღსაბრო საზღვარი</div></div><div><div></div><div>იბრების მოვირეათების ნიშნული</div></div><div><div>1</div><div>ჰრილის ხაზი</div></div><div><div>1</div><div>ღერძის ხაზი</div></div></div>			
შენიშვნები			
ნახაზის ყველა ცვლილება მშენებლობისას შეთანხმებული უნდა იყოს ავტორთან			
დაშკვეთი: რესან გვარიშვილი			
მისამართი: ქბათუმი, დაბა ჩაქვი, ქუჩა ბათუმი №28			
პროექტის სახელწოდება:		მრავალბინიანი მრავალფუნქციური შენობა	
თანამდებობა	გვარი	ხელმოწერა	თარიღი
ავტორი	ი. ლევანაძე	<i>ი. ლევანაძე</i>	
ავტორი	გ. კობახიძე	<i>გ. კობახიძე</i>	
შეასრულა	ი. ლევანაძე	<i>ი. ლევანაძე</i>	
საპროექტო ლოგო		მისამართი	
<div><div>BA</div><div>ARCHITECTS</div></div>		ქბათუმი ანგისის I შესახვევი №41ა/41ბ	
		TEL: 598 09 14 14 571 01 33 33	
მაშტაბი	მ1:100		
თარიღი			
სტადია	ფურცელი		ფურცლები
პროექტი			