


ბათუმი 2018 წ.
დაკვეთა N

ფორმატი A-3

ექსპლიკაცია

4 სართულის გეგმა +10.50 ნოშელზე

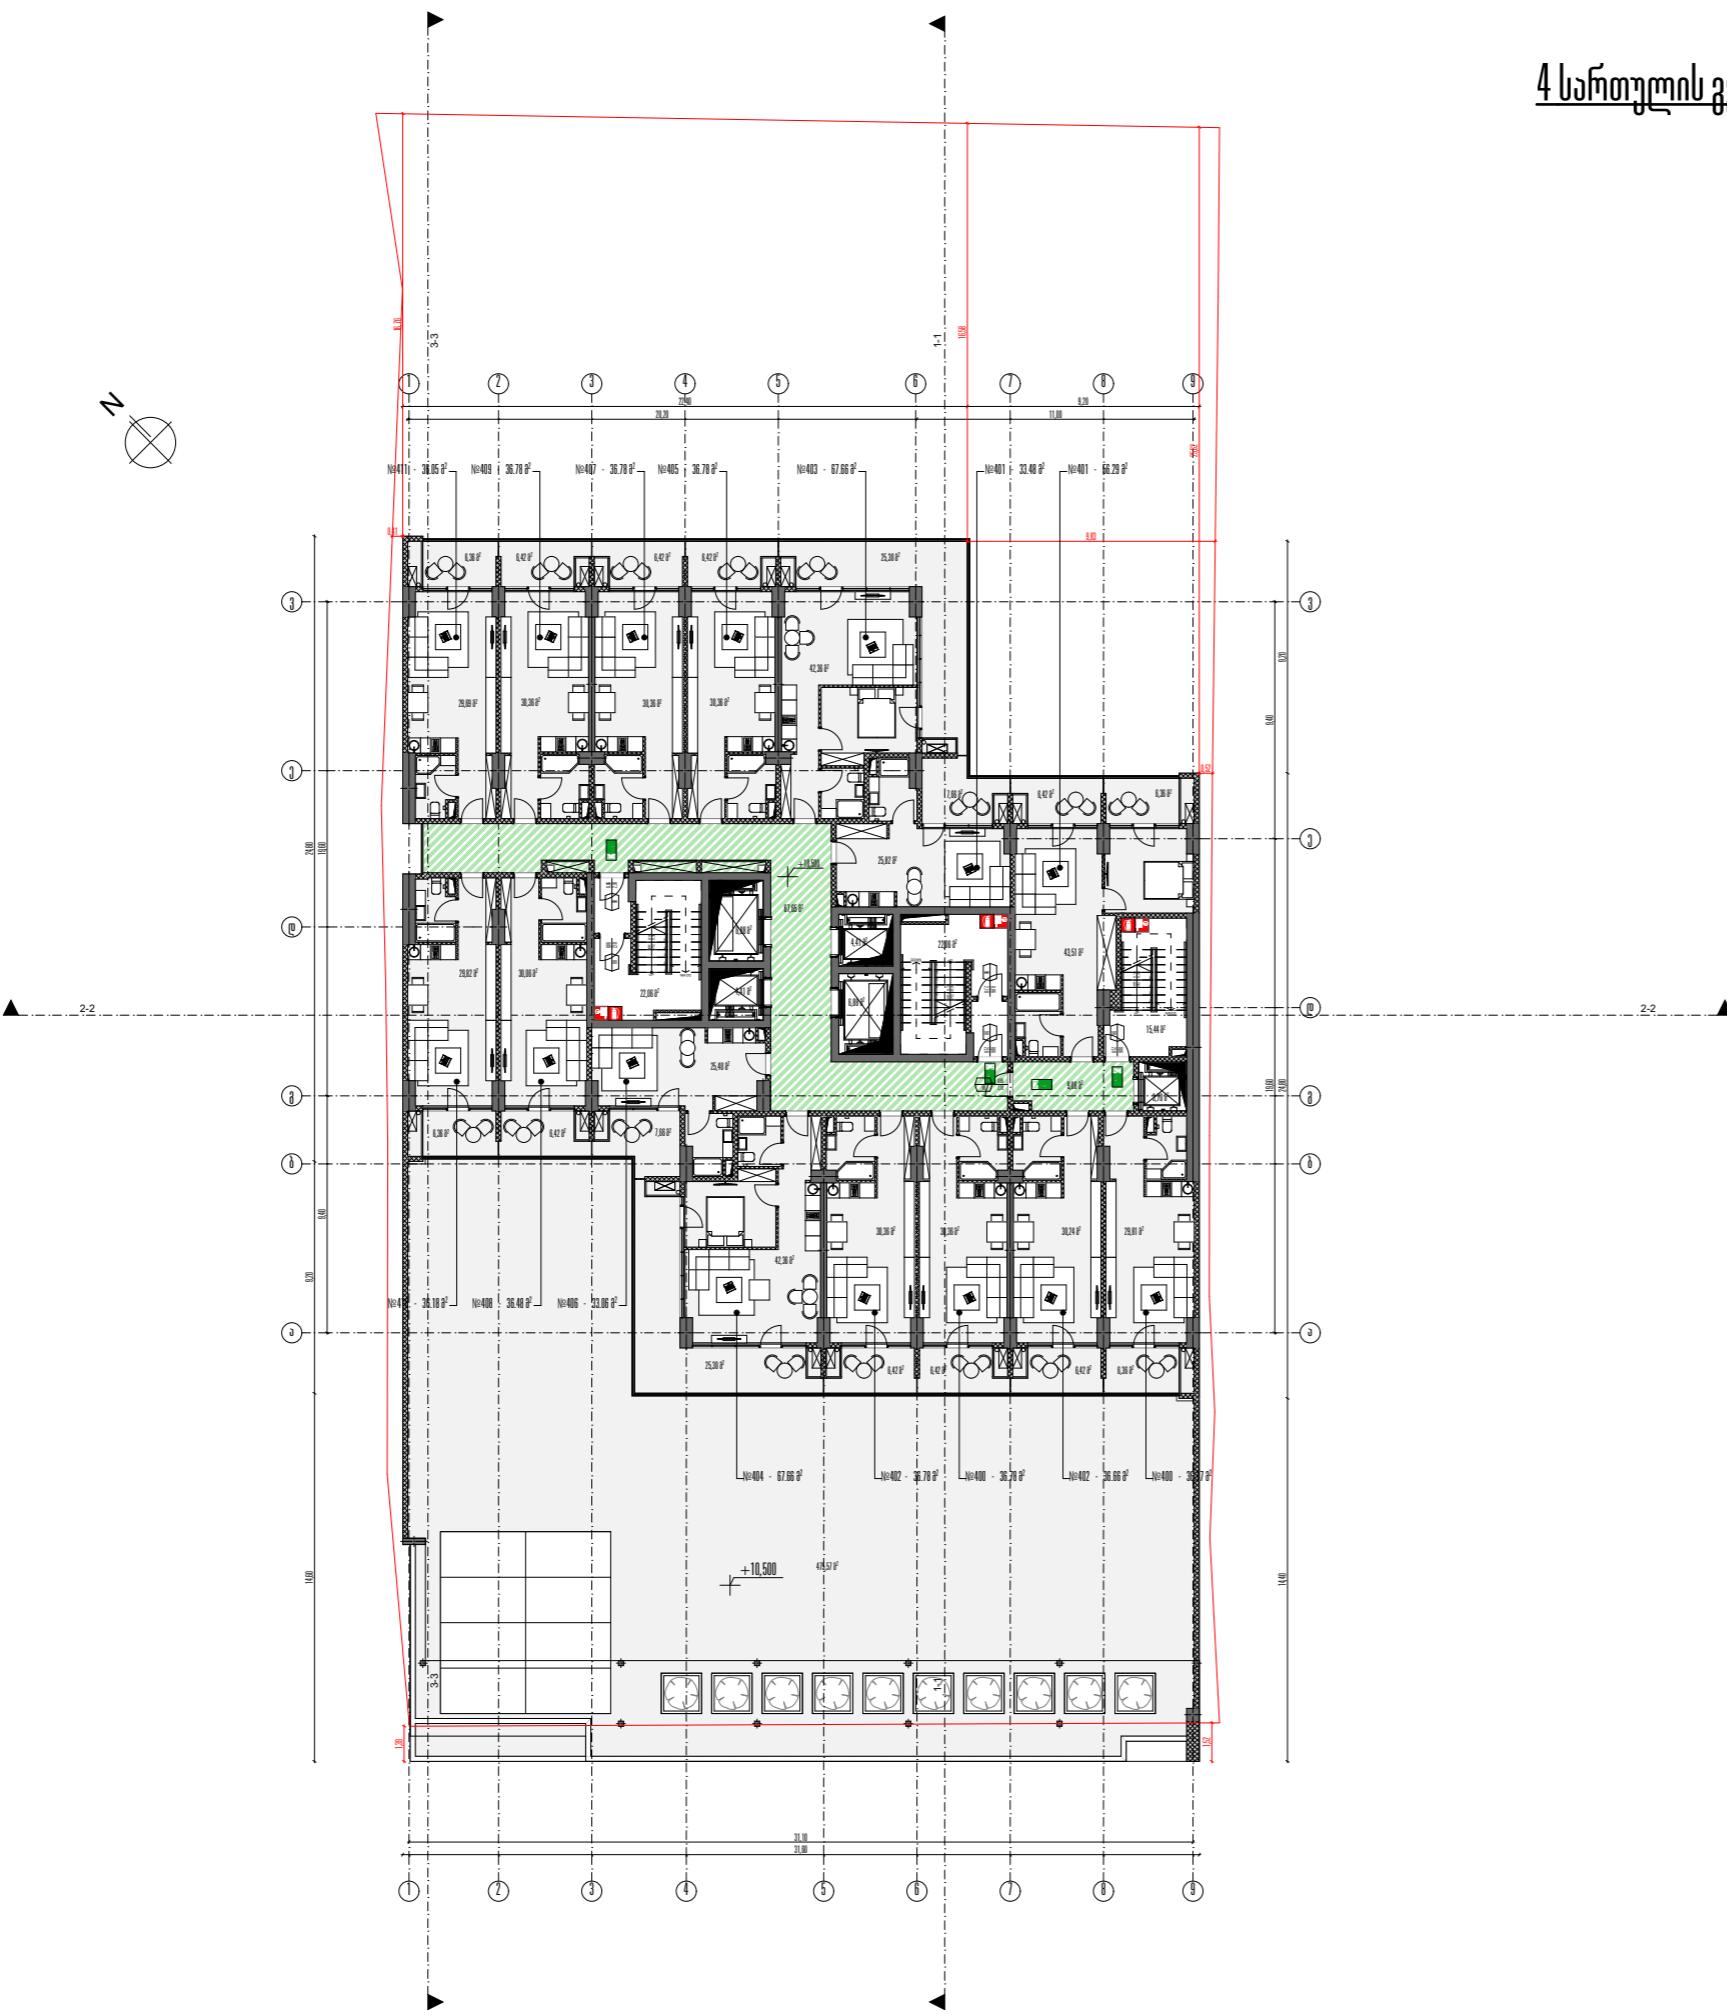

შენიშვნა: ნახაზზე ზომები მოცემულია სმ-ში

შრომის სახელმწიფო მრავალსართულიანი სასტუმროს ტიპის შენობაზე მროველი
არქიტექტორული ნაშროვი

მსამართი:
ქათუმის ლეს და მარია კარიბს გვებისა და დასახლება
ანგისის ქუჩის შორის

ა. კ. ს "არქ-პროექტი"

თანამდებობა	ვარი	ხელმისწვერი
ლირუეტორი	ე. ბოლქვაძე	ს. სარავაძე
არქიტექტორი	მ. დარიალი	ა. გაგარინი
დამტევა	მ. ასალოვი	
შემოწმე	ნ. ასალი	
შაშტაბი		
თარიღი	03.10.2018	
სტადია		ფურცელი
მუნიციპალიტეტი		ფურცელი