


ბათუმი 2018 წ.  
დაკვეთა N

ფორმატი A-3

ექსპლიკაცია

2 სართულის გეგმა +3.50 ნოშენისზე

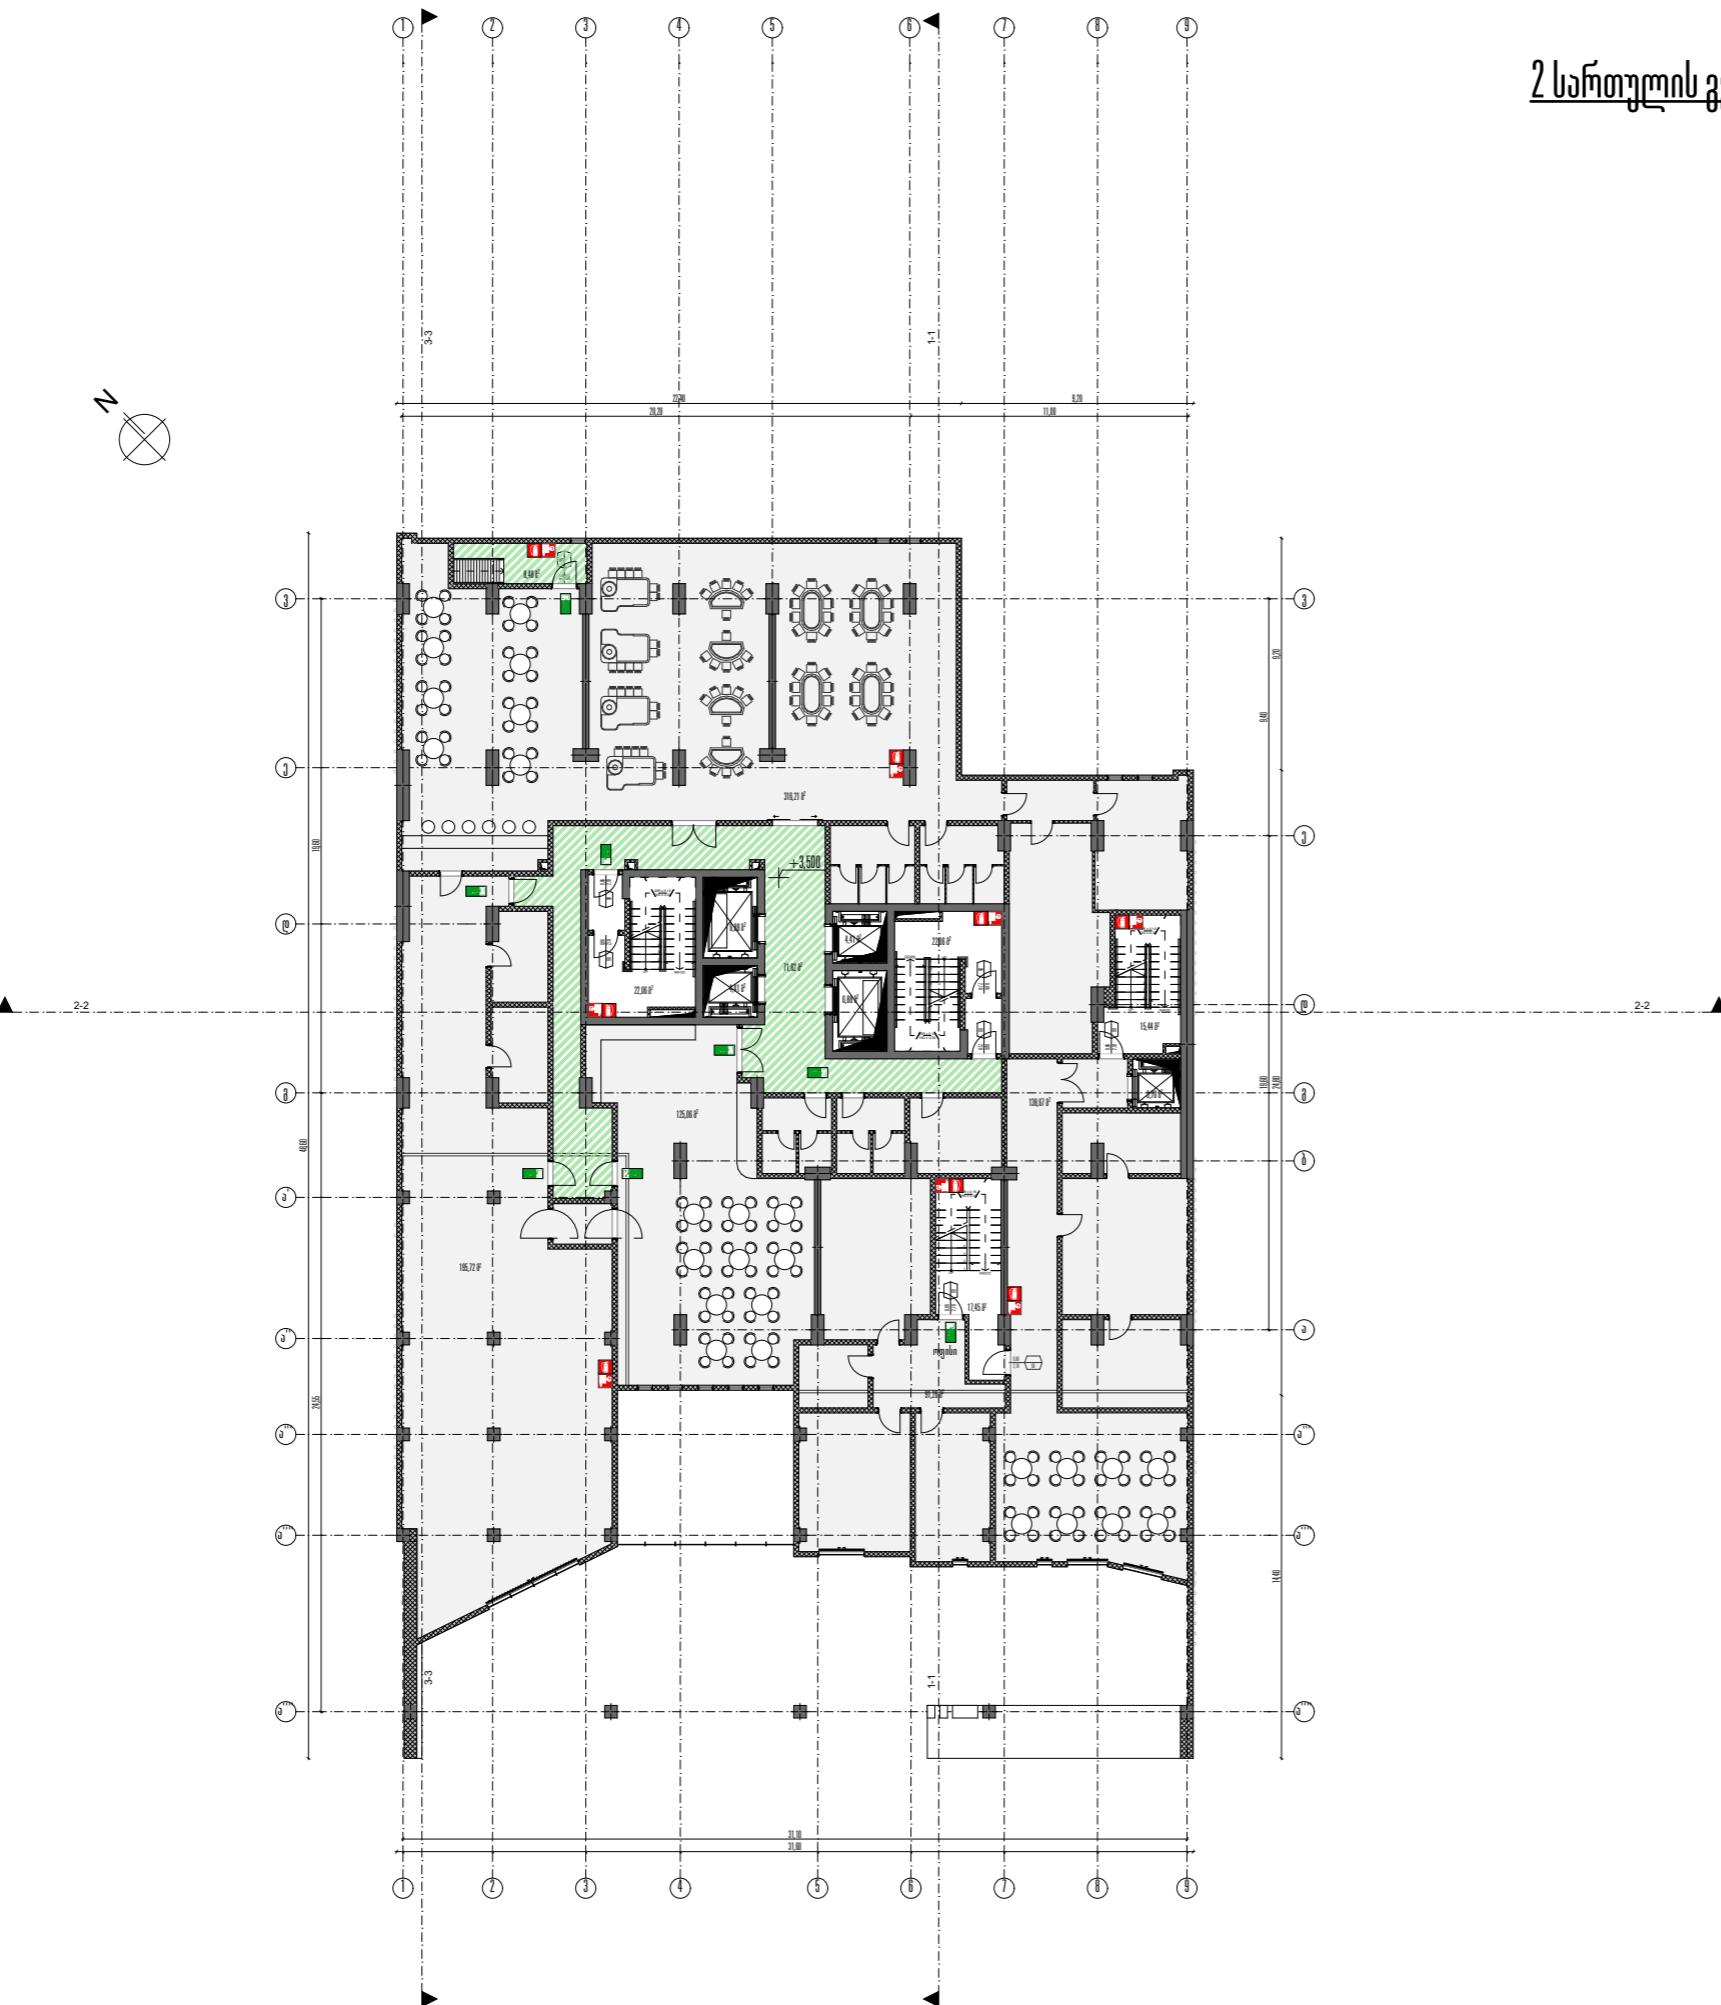

შენიშვნა: ნახაზზე ზომები მოცემულია სმ-ში

შრომის სახელმწიფო მრავალსართულიანი სასტუმროს ტიპის შენობაზე მროველი  
არქიტექტორული ნაშროვი

მისამართი:  
ქათუმის ლეს და მარის კარისტაკებისა და დასახლება  
ანგისით ქუჩის შორის

**ABG** შ.კ.ს "არქ-პროექტი"

თანამდებობა	ვარი	ხელმისწვერი
ლირეკტორი	ე. ბოლქვაძე	ს. სარავაძე
არქიტექტორი	მ. დარიალი	ა. გარებაძე
დამტევვა	მ. ასალოვი	
შემოწევა	ნ. ასალიძე	
შაშტაბი		
თარიღი	03.10.2018	
სტადია		ფურცელი
მუნიციპალიტეტი		ფურცელი