


ბათუმი 2018 წ.
დაკვეთა N

ფორმატი A-3

ექსპლიკაცია

3 სართულის გეგმა +7.00 ნოშენის

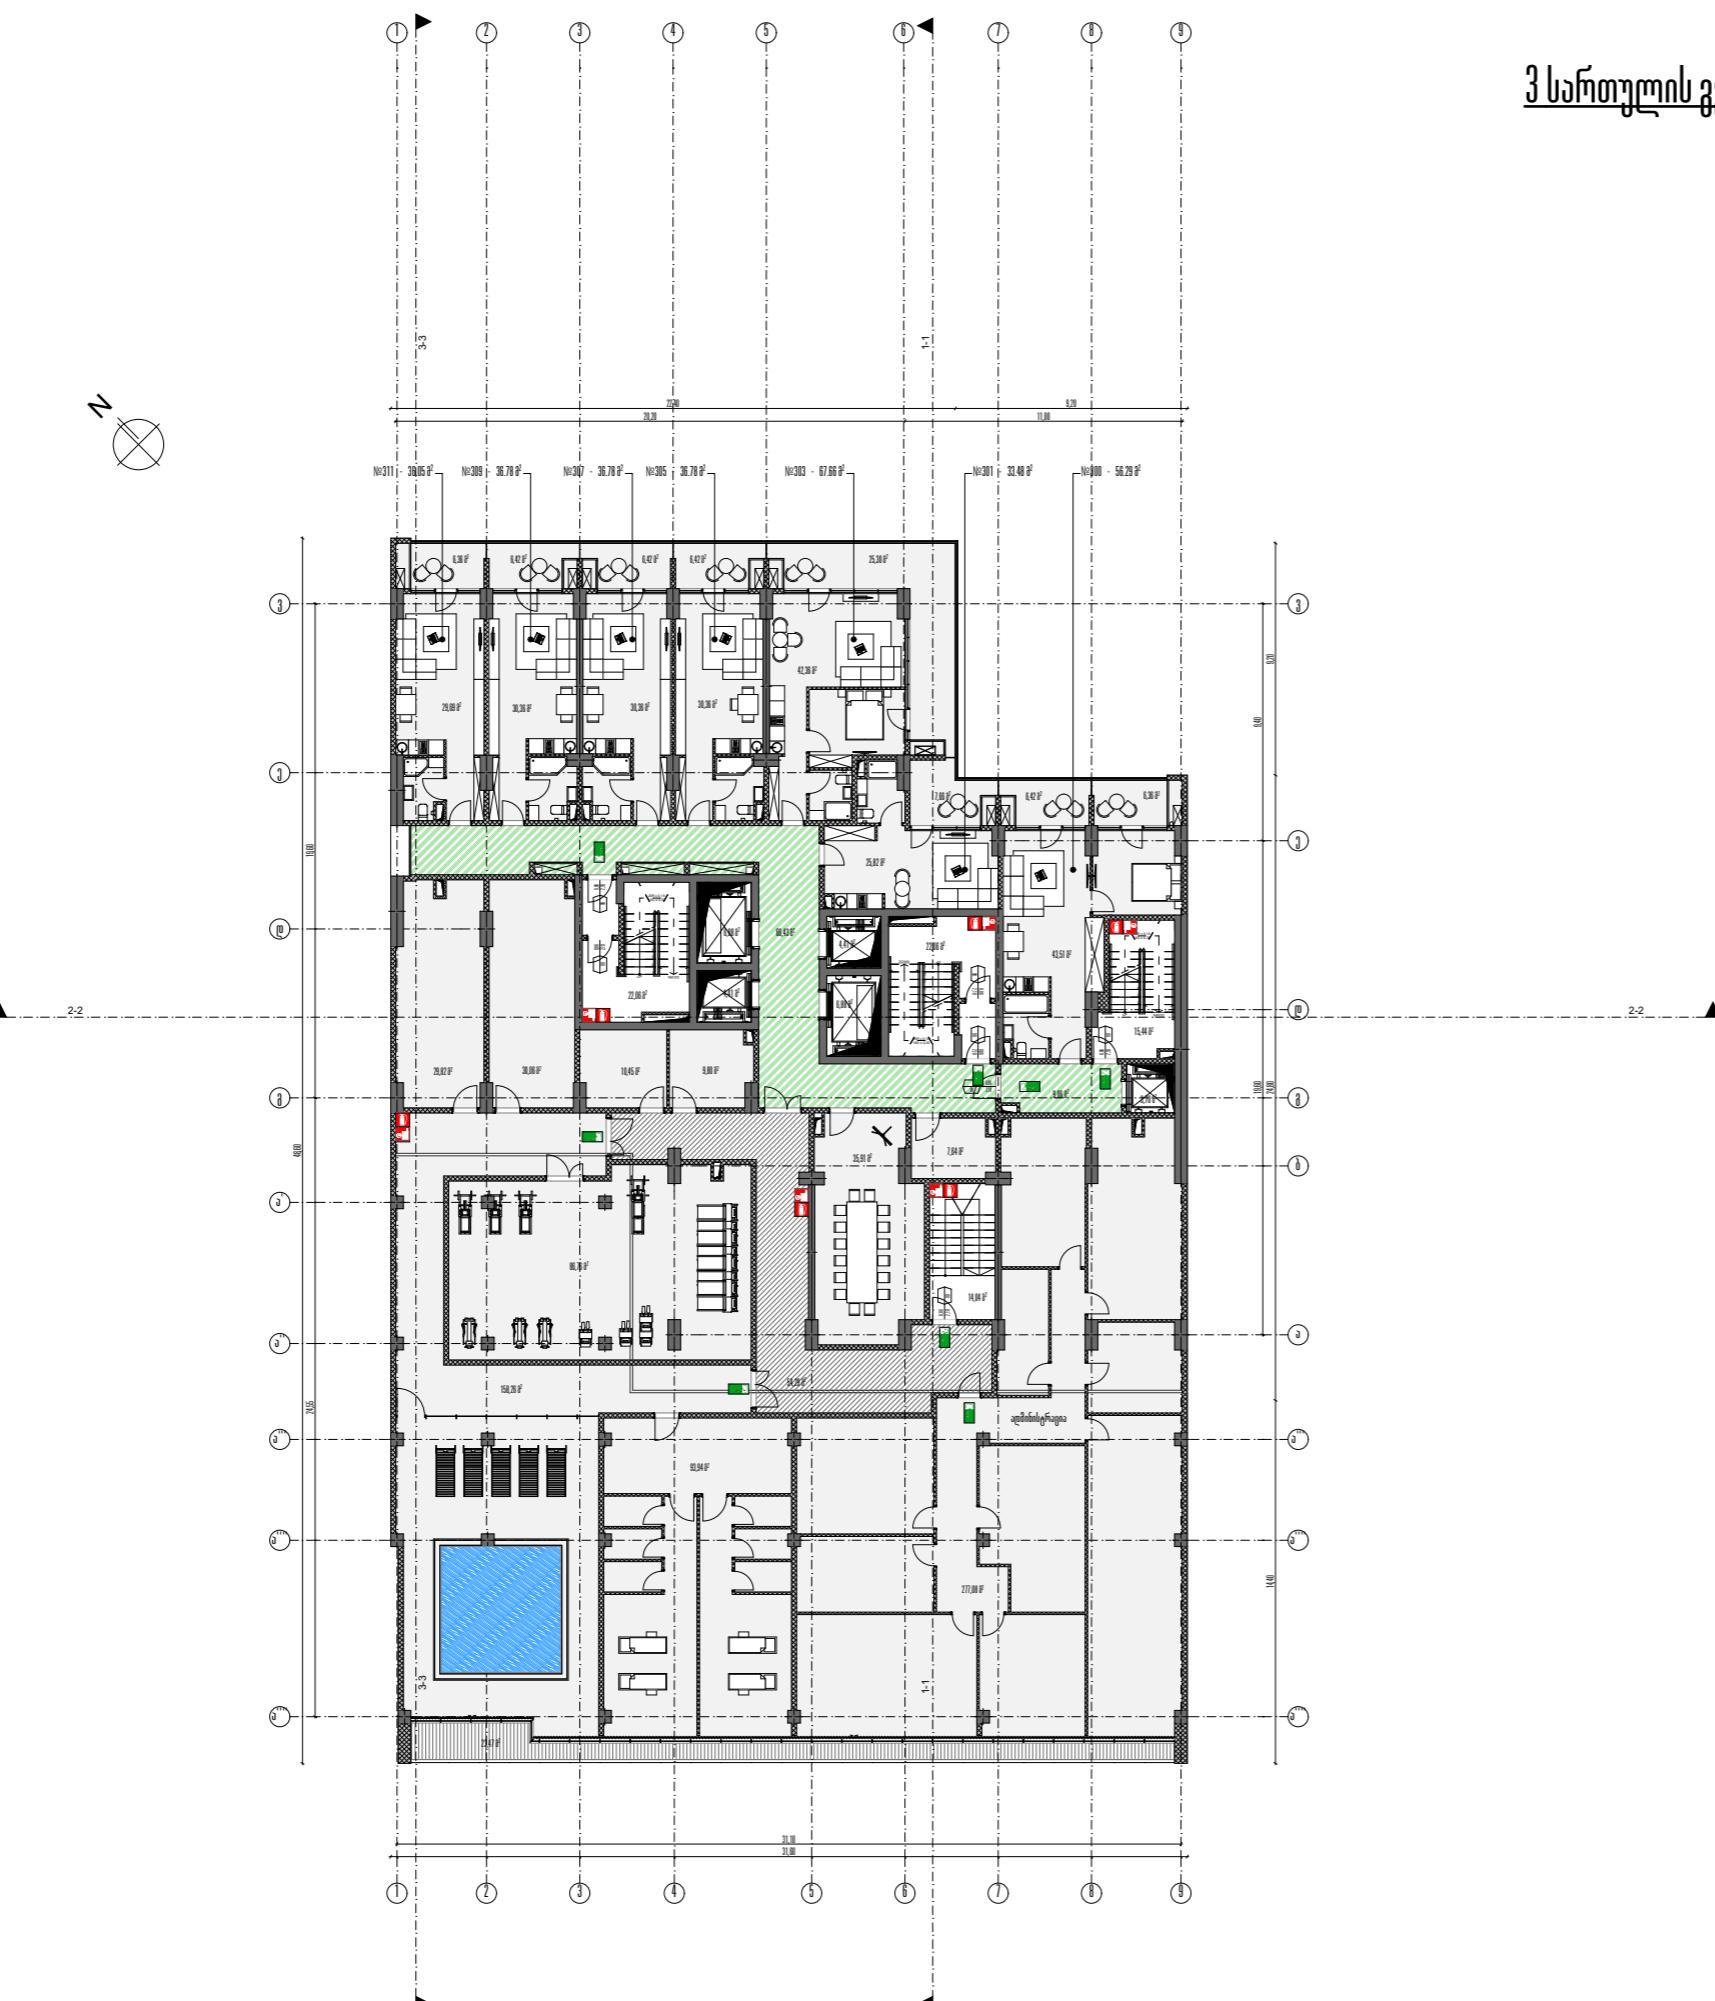

შენიშვნა: ნახაზზე ზომები მოცემულია სმ-ში

შრომების სახელმწიფო მრავალსართულიანი სასტუმროს ტიპის შენობაზე მროველი
არქიტექტორული ნაშმილი

მისამართი:
ქათუმის ლექი და მარის კარისტაკებისა და დასახლება
ანგისით ქუთაისში

ABG შ.კ.ს "არქ-პროექტი"

თანამდებობა	ვარი	ხელმისწვერი
ლირკეტორი	ე. ბოლქვაძე	ს. სამიშვილი
არქიტექტორი	მ. დარიალი	ა. გაგარინი
დამტევა	მ. ასალოვი	
შემოწევა	ნ. ასაშვილი	
შაშტაბი		
თარიღი	03.10.2018	
სტადია		ფურცელი
მუშა პროექტი		ფურცელი