


I სართულის გეგმა  
ნიშნული ± 0.00  
მ. 1:200

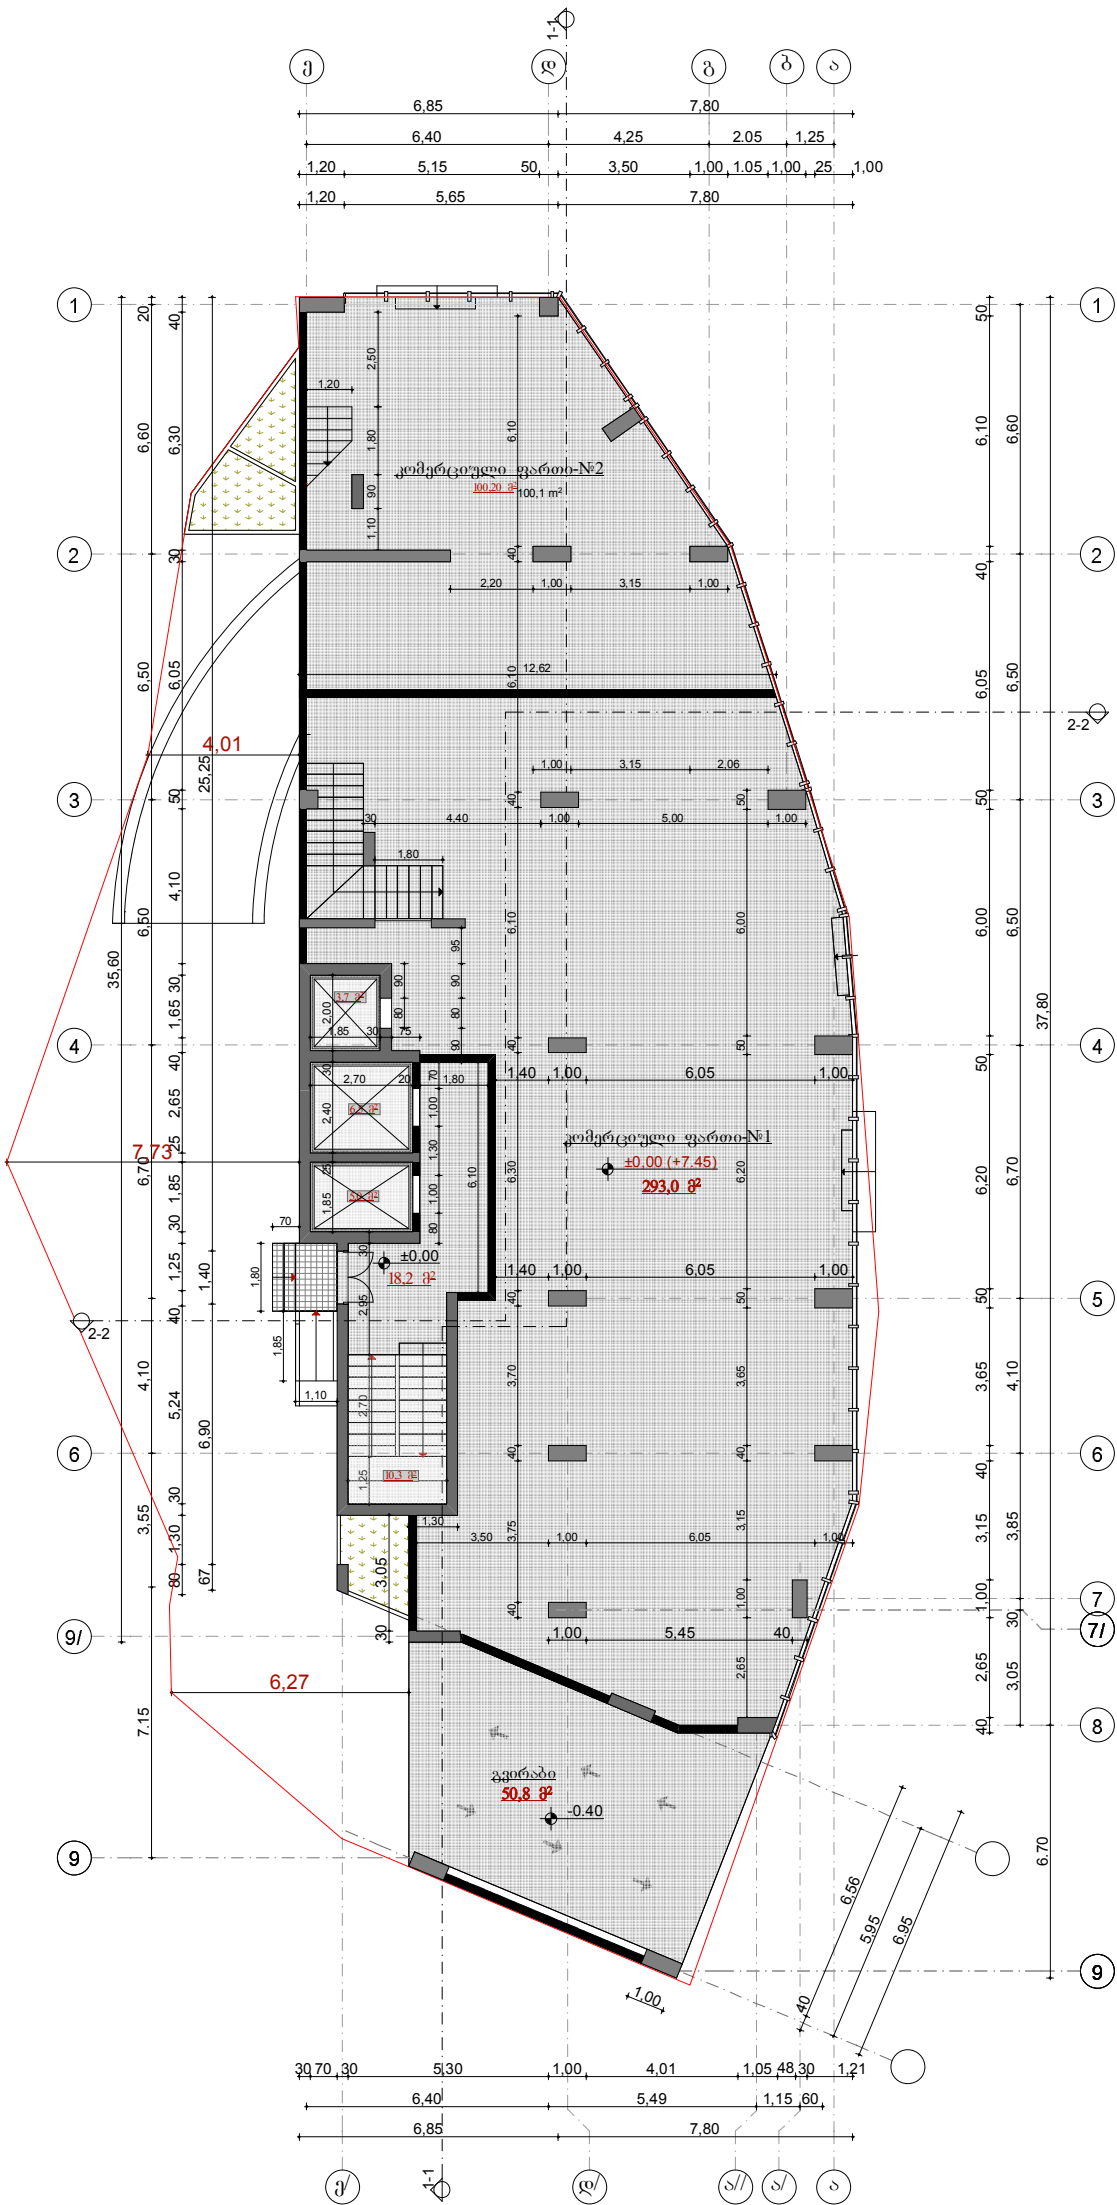

ბათუმი 2017 წ.		ფორმატი A-3	ექსპლიკაცია	პროექტის სახელწოდება	შ.პ.ს ARQ -პროექტი			
დაკვეთა								
პირობითი ნიშნები				მრავალსართულიანი საცხოვრებელი სახლი (ცვლილება)	შ.პ.ს ARQ -პროექტი			
<div><div></div> — ღერძის საზი</div>					თანამდებობა	გვარი	ხელმოწერა	თარიღი
<div><div></div> — ჭრილის საზი</div>					დირექტორი	ე. ბოლქვაძე		
<div><div></div> — ნიშნული</div>					არქიტექტორი	შ. დარჩიძე		
					დაამუშავა	შ. დარჩიძე		
			შეამოწმა	ნ. აბაშიძე				
			მასშტაბი					
				თარიღი				
				სტადია		ფურცელი	ფურც-ები	
				მუშა პროექტი			ა -	