


მეშვიდე სართულის გეგმა

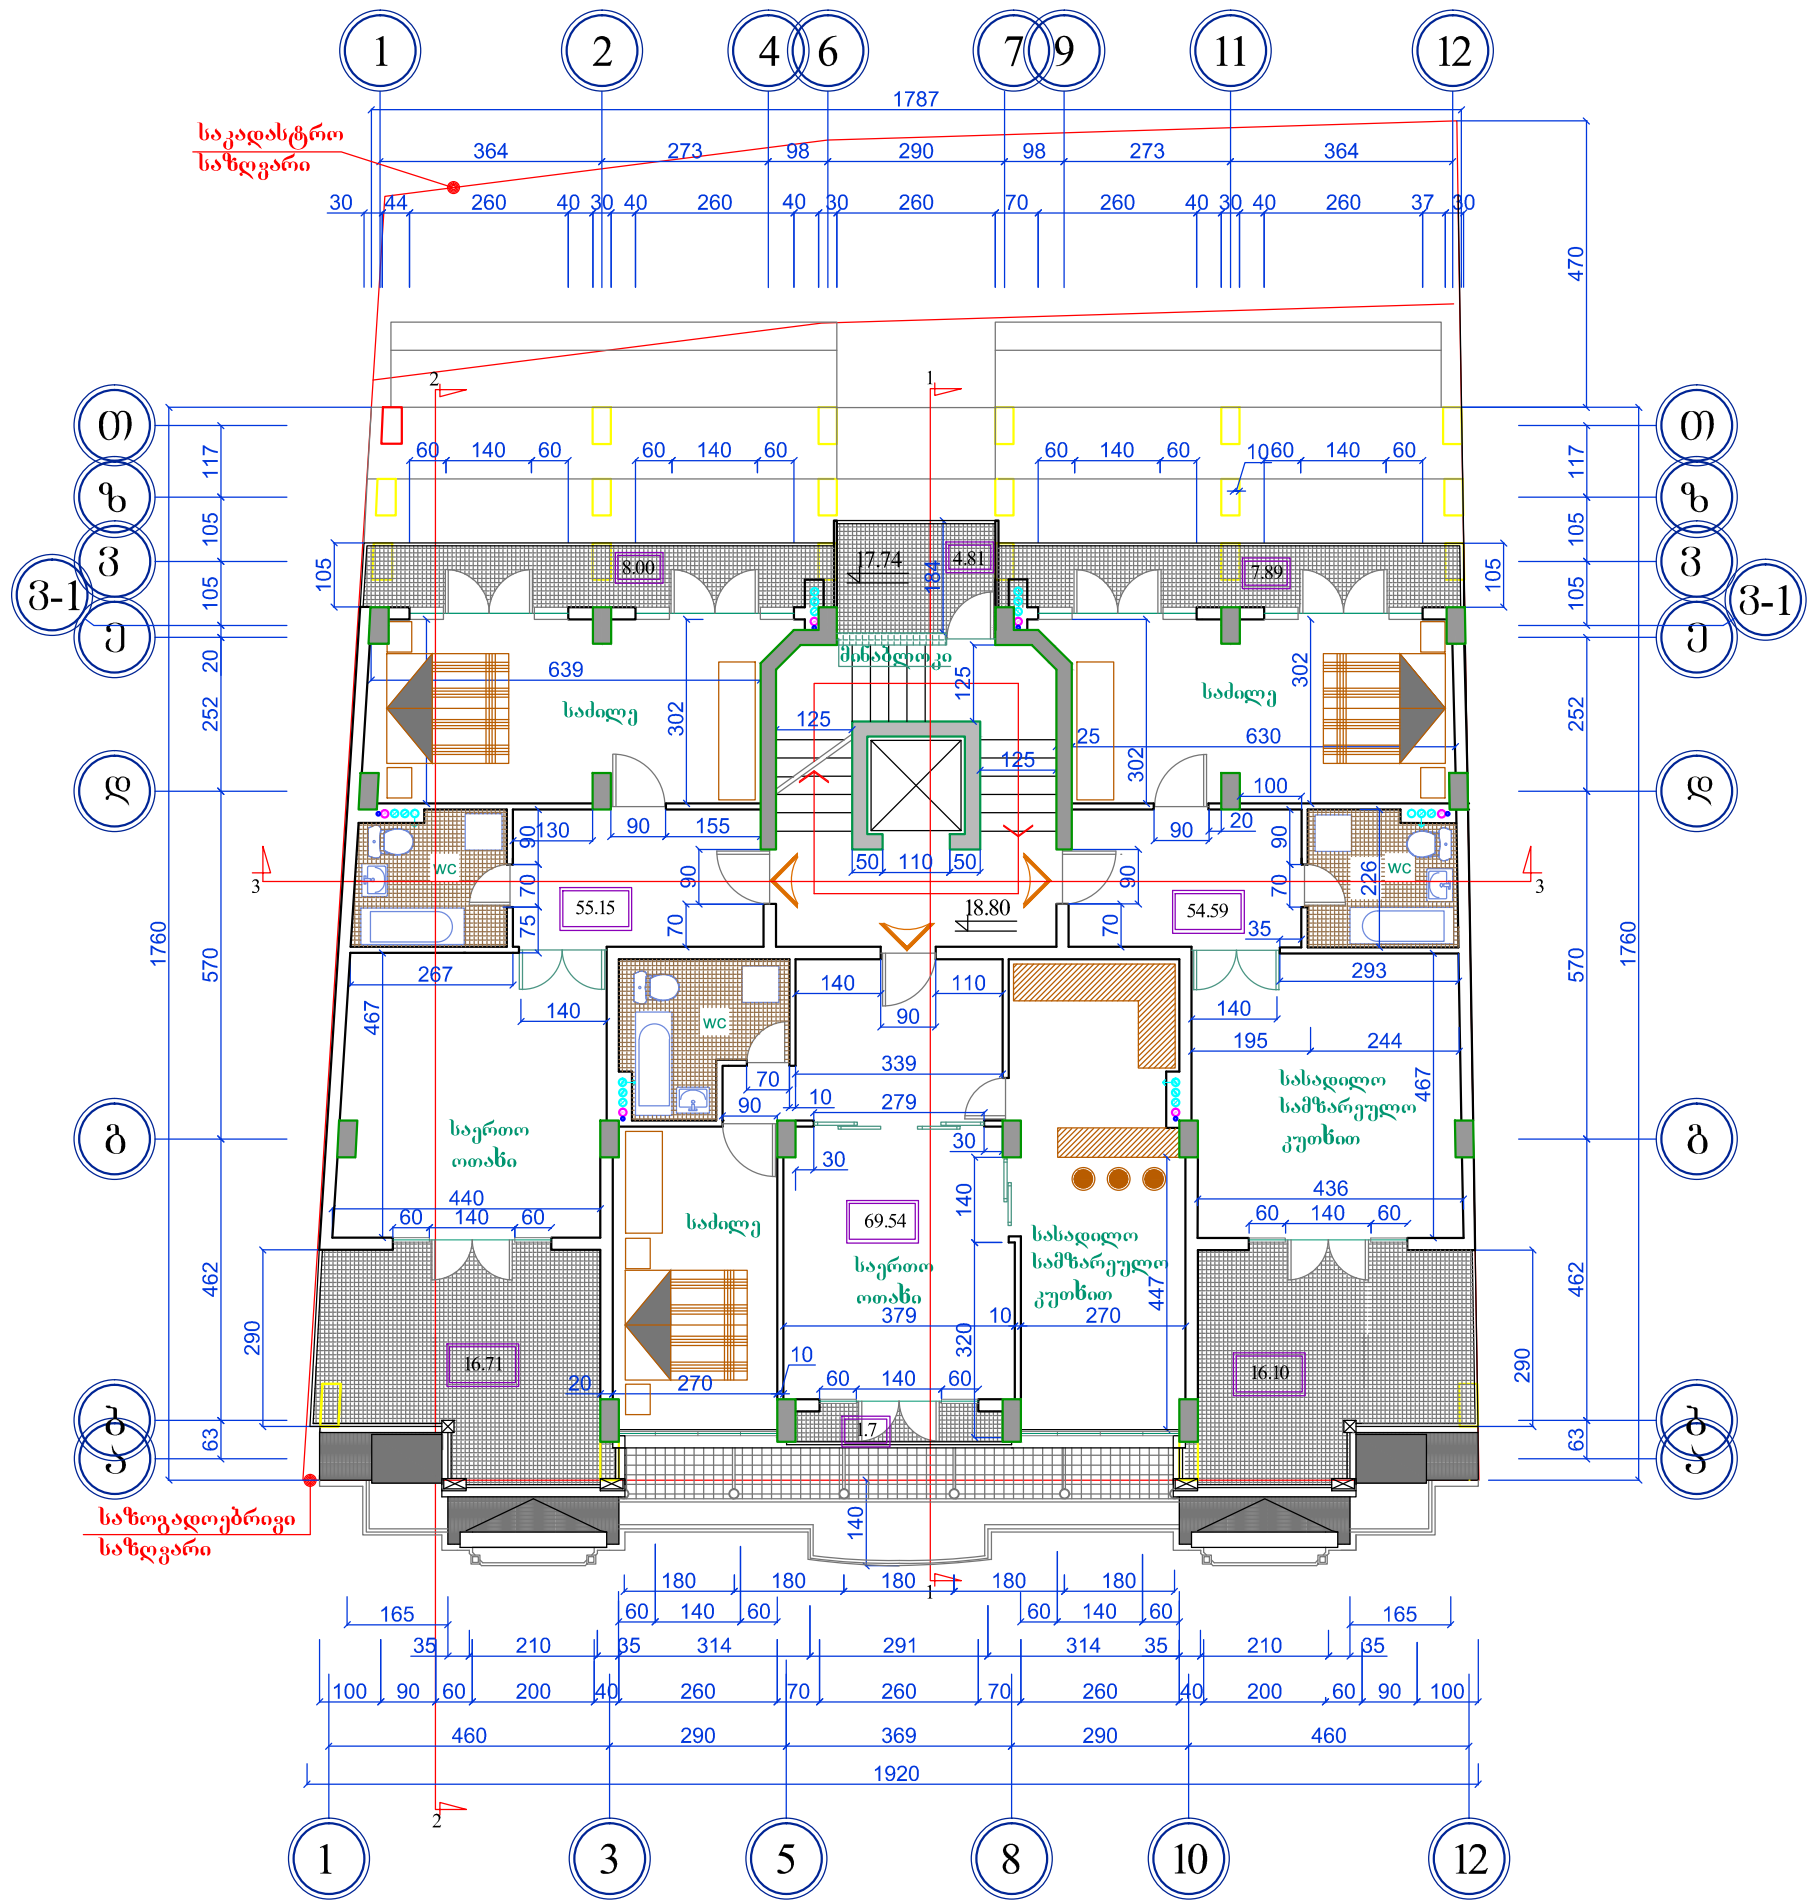

შენიშვნა:
1. ზომები მოცემულია სანტიმეტრებში
2. ნიშნულები მოცემულია მეტრებში