VII სართულის გეგმა +20.85 ნიშნულზე მ1:150

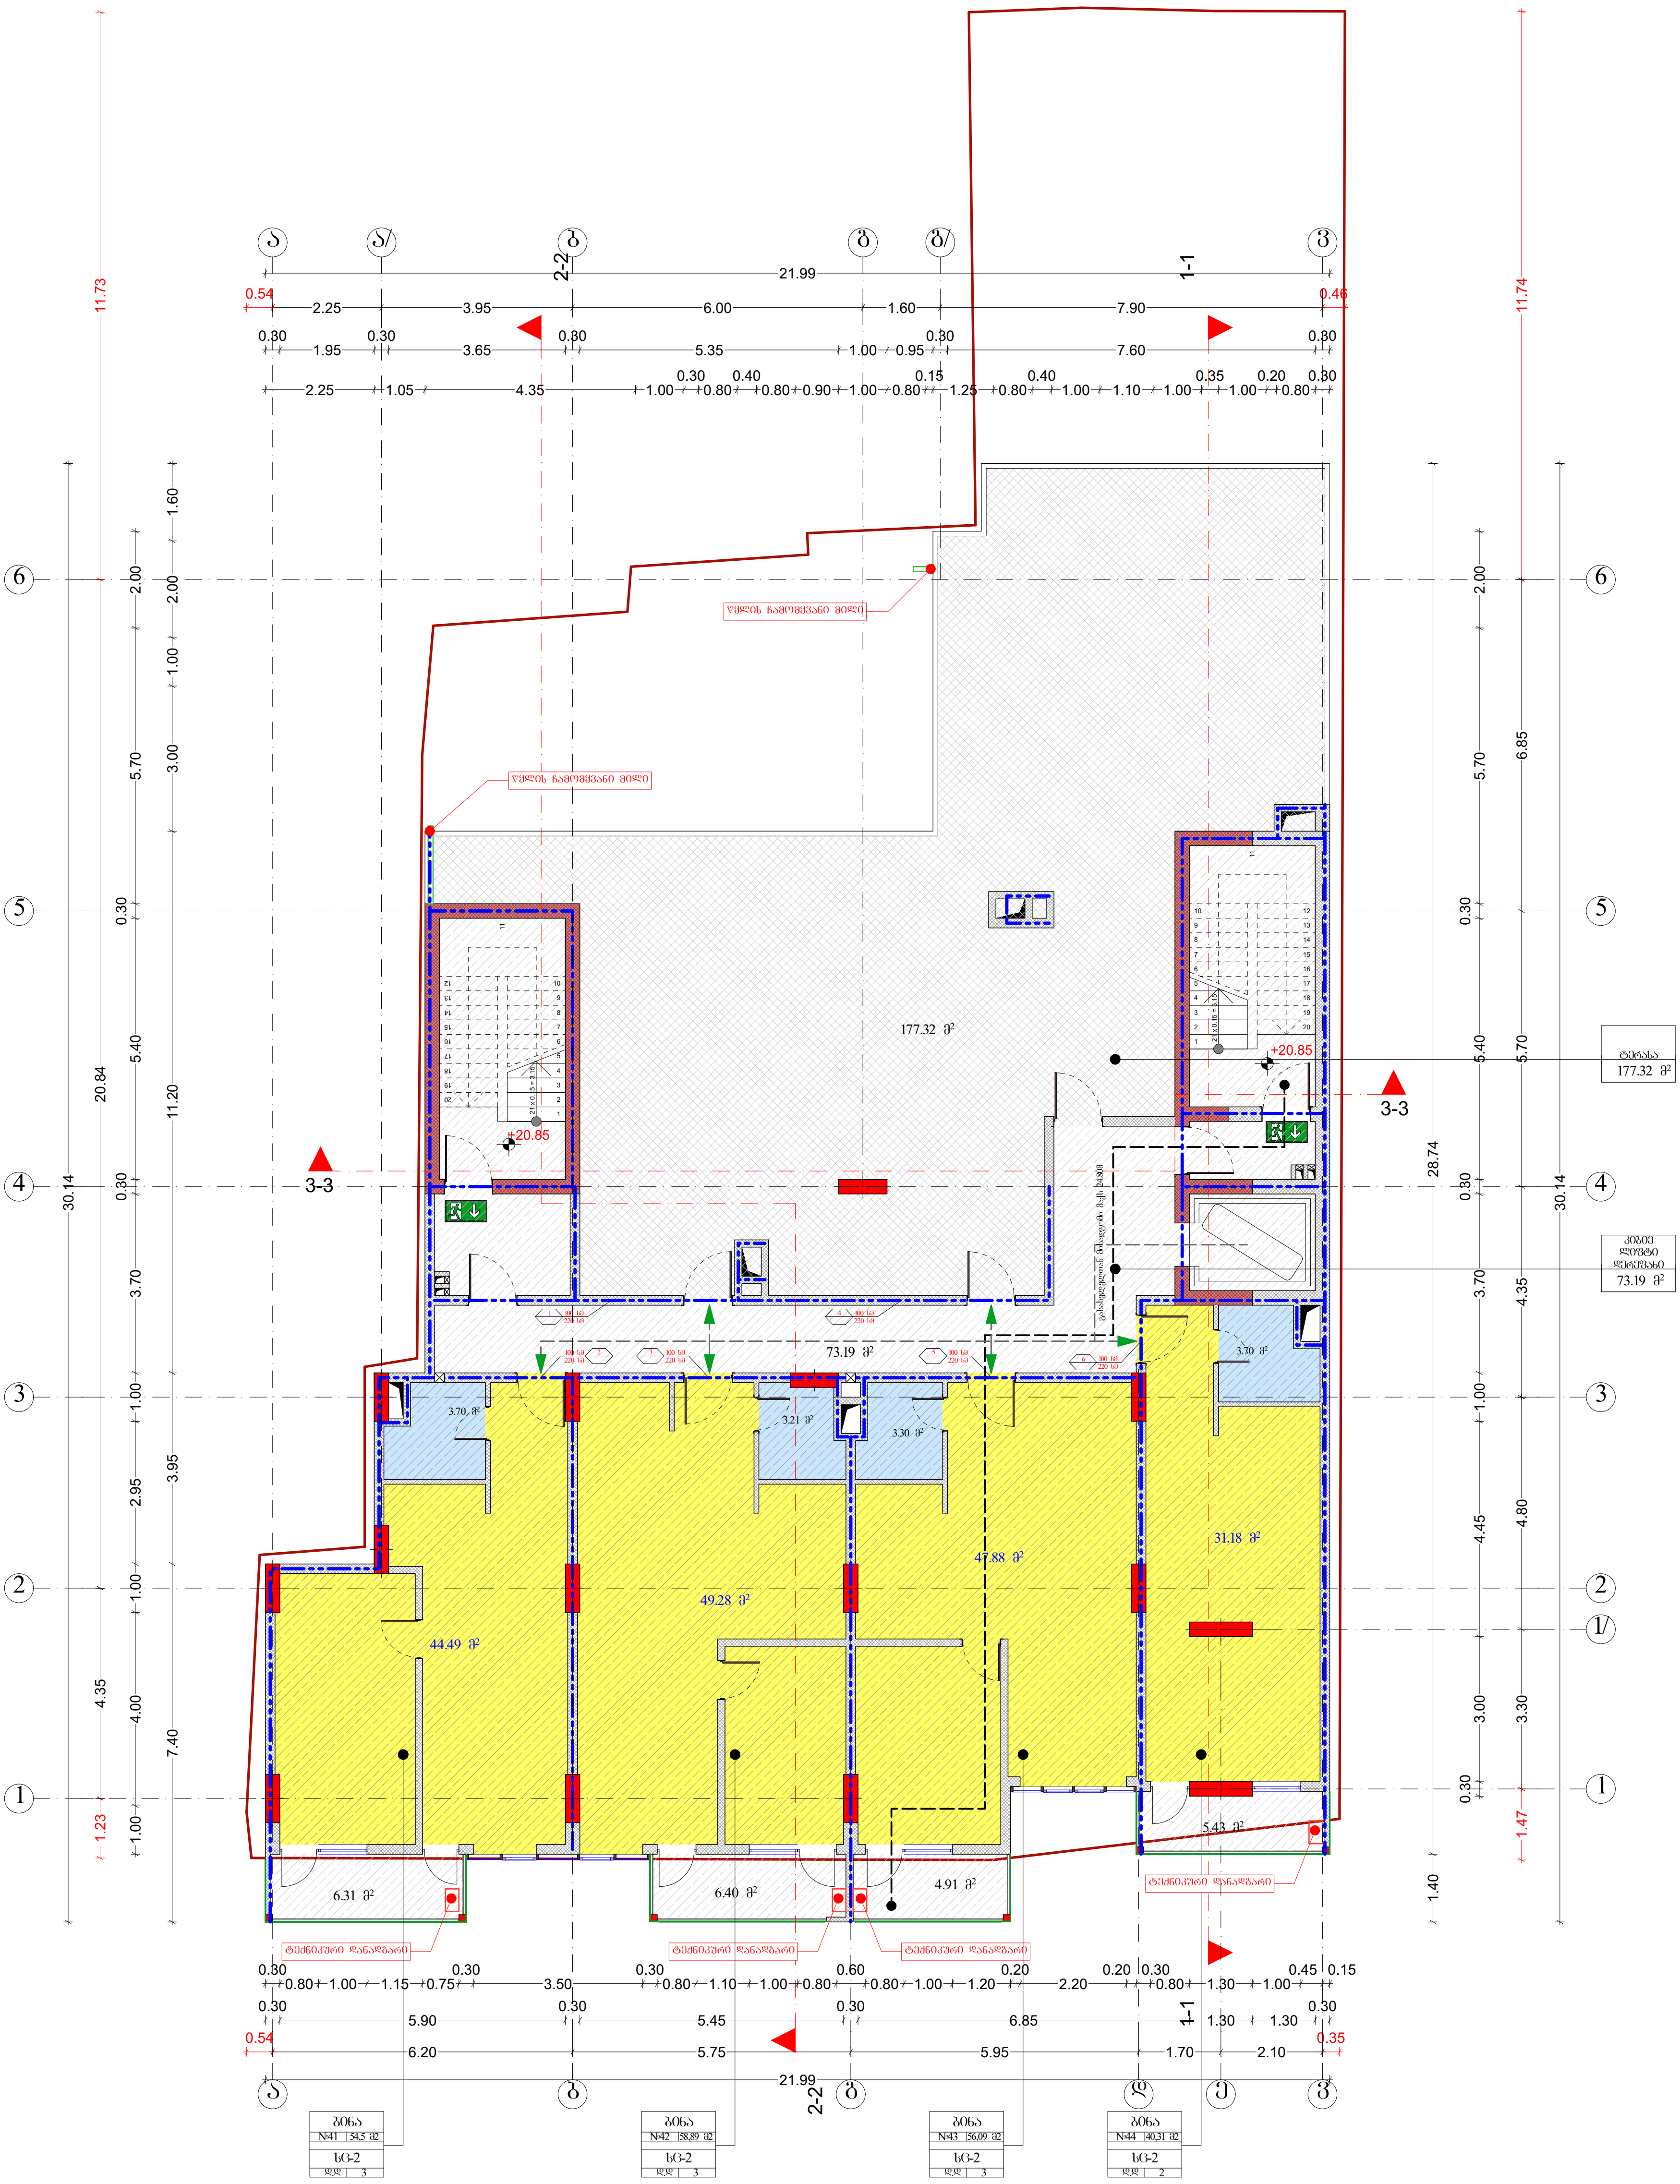
ა
ა/
ბ
გ
გ/
ვ
დ
ე
1
1/
2
3
4
5
6
1-1
2-2
3-3
21.99
0.54
0.46
0.35
2.25
3.95
6.00
1.60
7.90
1.95
3.65
5.35
1.00
0.95
7.60
0.30
1.05
4.35
0.40
0.15
0.35
0.20
0.80
0.90
1.25
1.10
11.73
11.74
20.84
30.14
28.74
1.23
1.47
1.40
5.70
5.40
3.70
2.95
4.00
11.20
7.40
6.85
4.45
4.80
3.30
3.00
2.00
1.60
+20.85
წყლის ჩამომყვანი მილი
წყლის ჩამომყვანი მილი
177.32 მ²
73.19 მ²
3.70 მ²
3.21 მ²
3.30 მ²
3.70 მ²
44.49 მ²
49.28 მ²
47.88 მ²
31.18 მ²
6.31 მ²
6.40 მ²
4.91 მ²
5.43 მ²
გასასვლელამდე მაქს 24.80მ
6
100 სმ
220 სმ
ტექნიკური დანადგარი
ტექნიკური დანადგარი
ტექნიკური დანადგარი
ტექნიკური დანადგარი
0.30 0.80 1.00 1.15 0.75 0.30 3.50 0.30 0.80 1.10 1.00 0.80 0.60 0.80 1.00 1.20 0.20 2.20 0.20 0.30 0.80 1.30 1.00 0.45 0.15
0.30 5.90 0.30 5.45 0.30 6.85 1.30 1.30 0.30
0.54 6.20 5.75 5.95 1.70 2.10 0.35
ტერასა
177.32 მ²
კიბიე
ლიფტი
დერეფანი
73.19 მ²
ბინა
N41 54,5 მ2
სტ-2
ლ.ლ 3
ბინა
N42 58,89 მ2
სტ-2
ლ.ლ 3
ბინა
N43 56,09 მ2
სტ-2
ლ.ლ 3
ბინა
N44 40,31 მ2
სტ-2
ლ.ლ 2