


სახურავის გეგმა მ/1:100

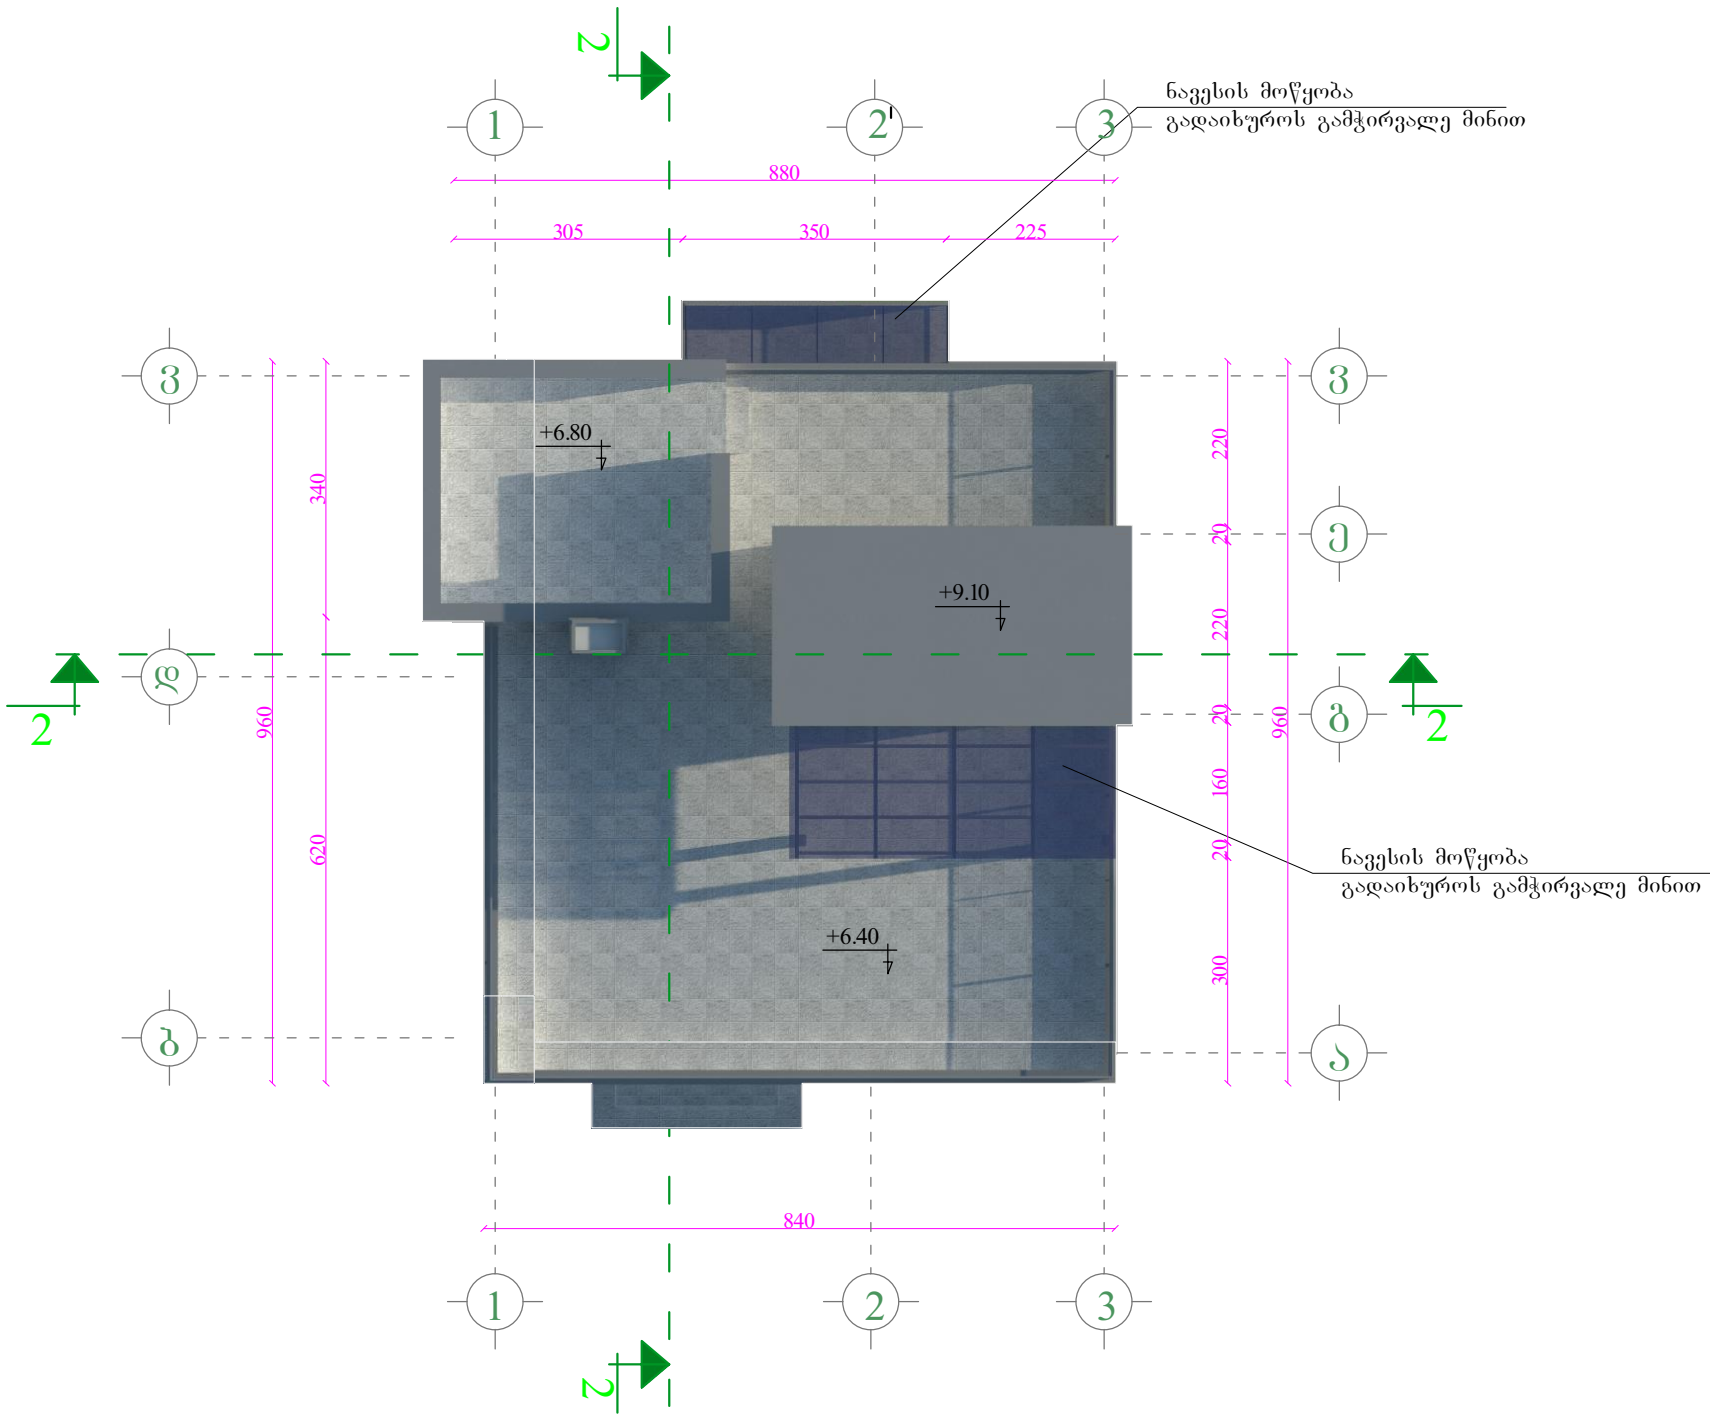

დირექტორი	ზ. ქედელიძე		დამკვეთი: შპს ბათუმი პანორამა	2018 წელი		
არქიტექტორი	ს. ჩხაიძე		დირექტორი: დავით ნიკეაშვილი			
შეასრულა	ს. ქარცივაძე		მის: რაიონი ხელვაჩაური სოფელი ჭარნალი	სტადია	ფურც.	ფურც-ები
			მრავალფუნქციური სასტუმრო ტიპის დანიშნულების ობიექტის მშენებლობის პროექტში ცვლილება	მპ		ა-29
			სახურავის გეგმა მ/1:100	შპს „NEW BUILDING“		