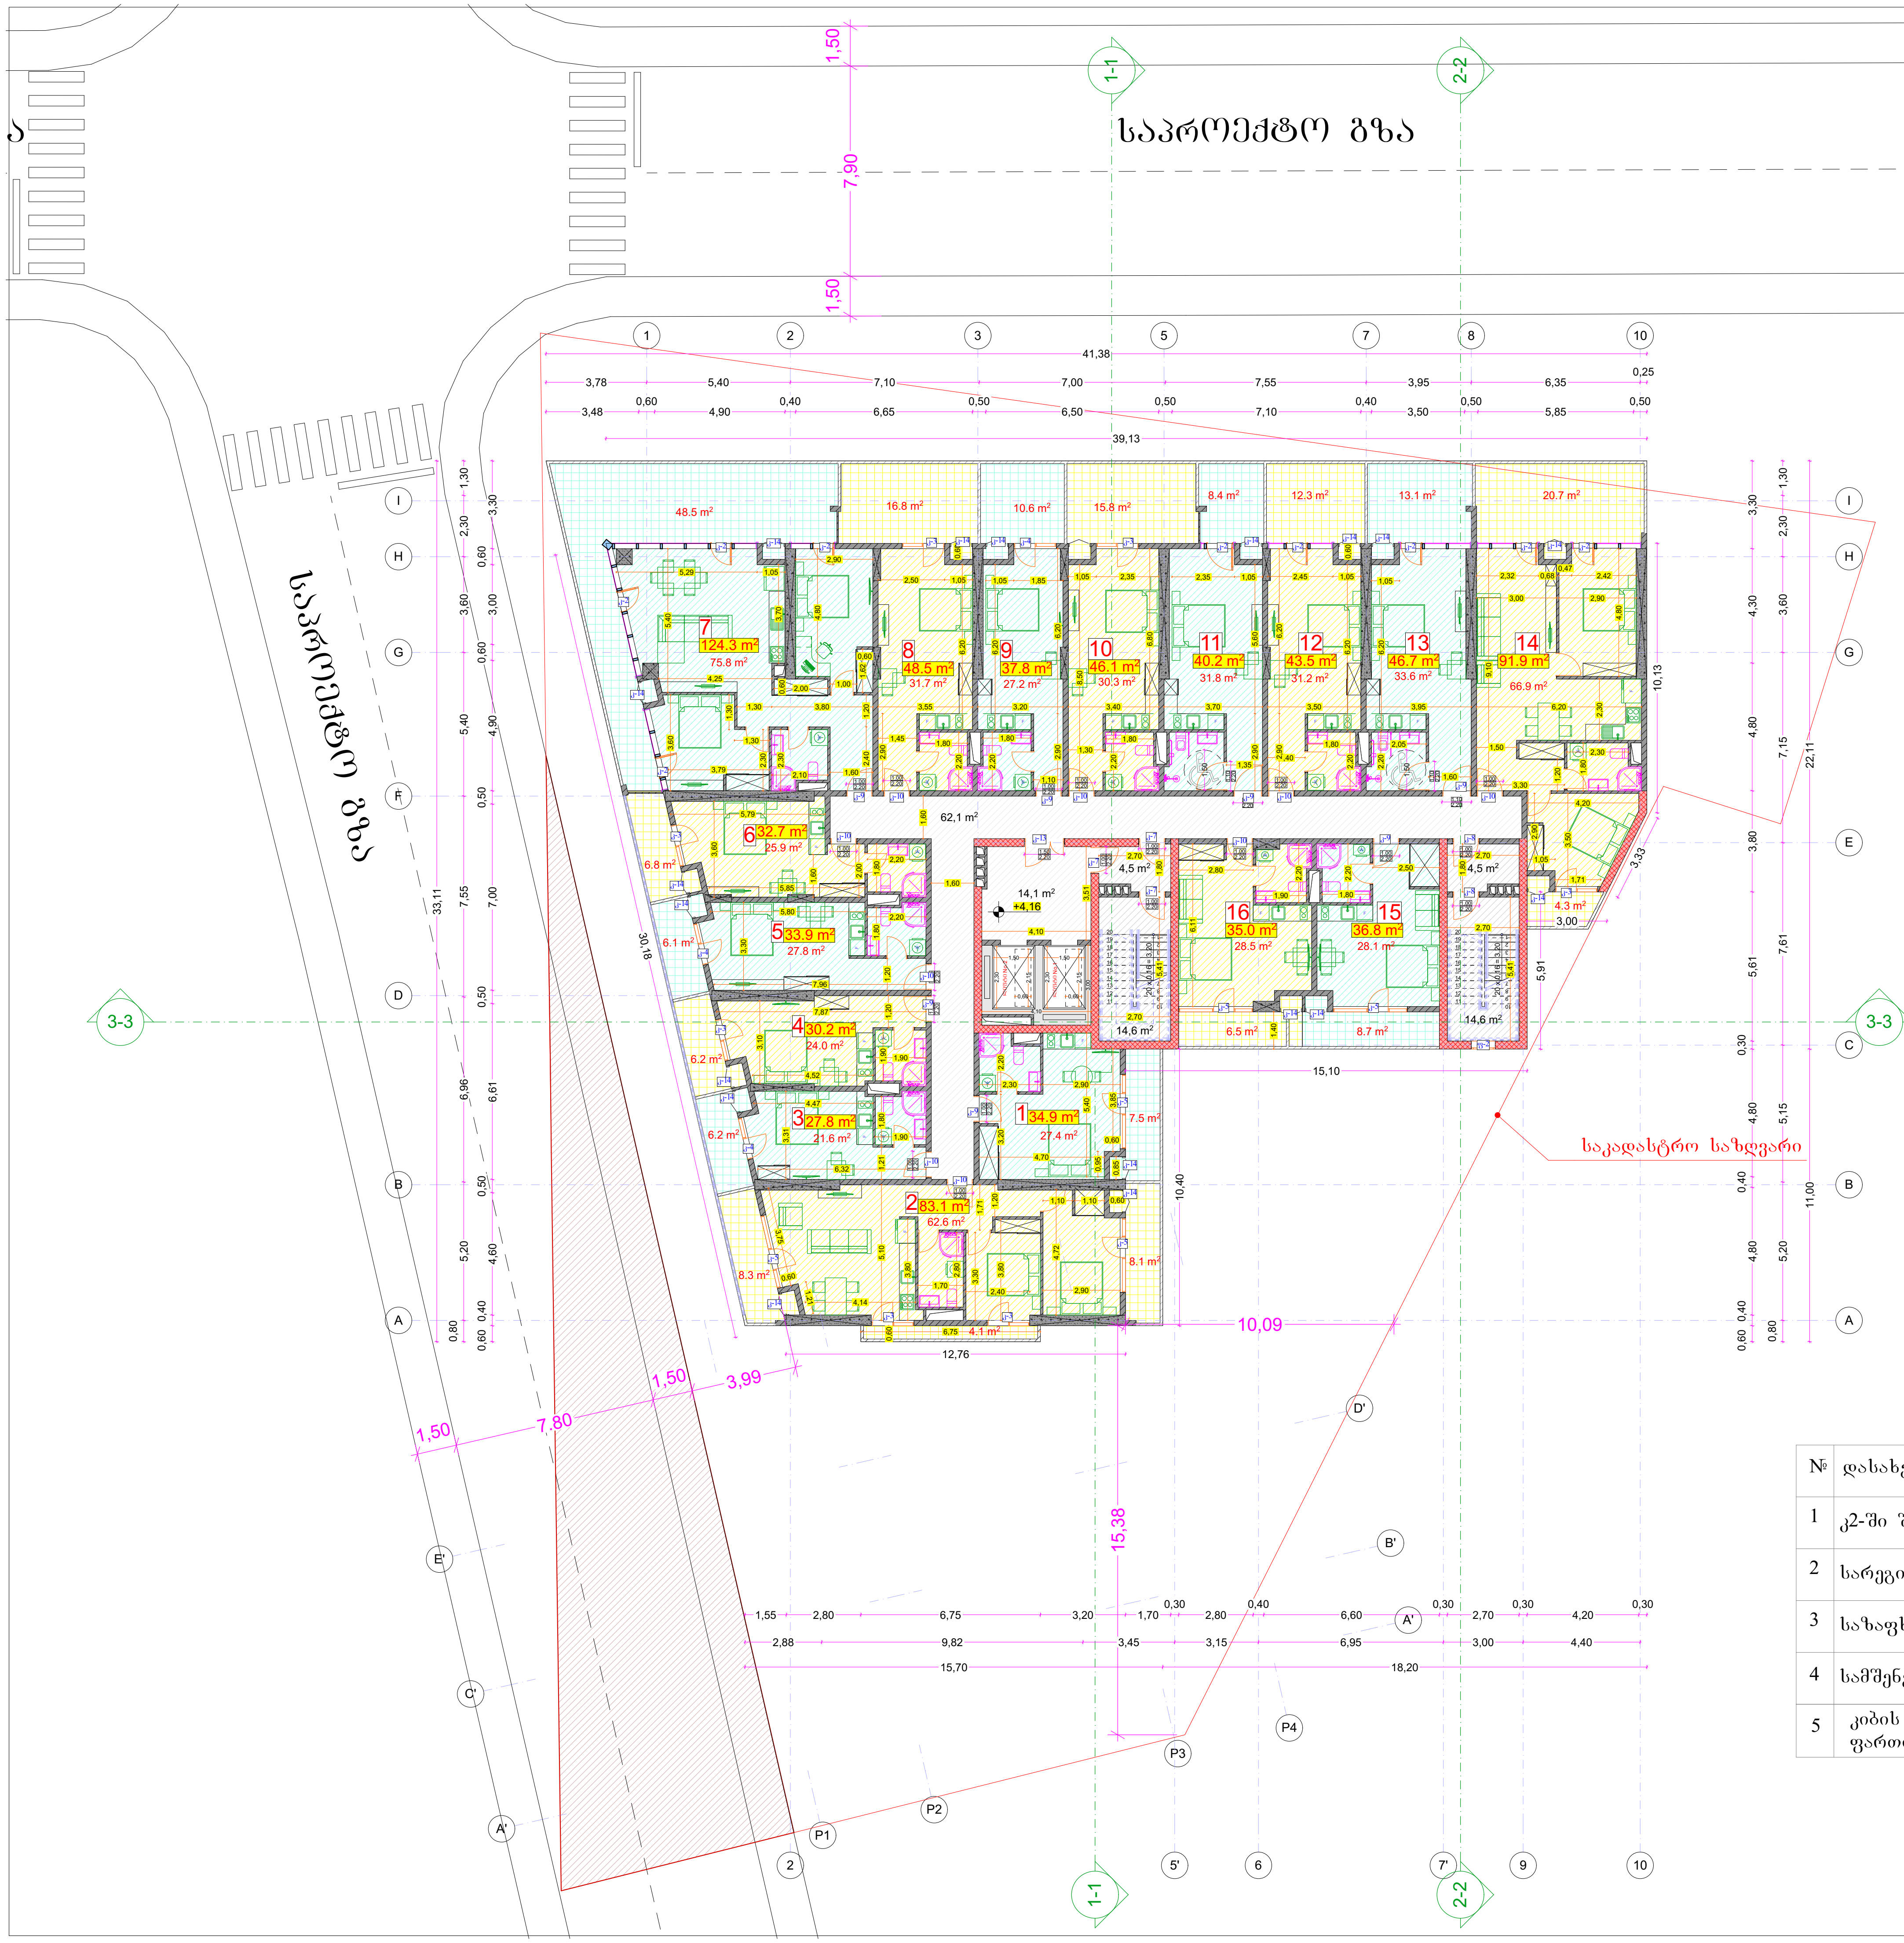
საპროექტო გზა
საპროექტო გზა
საკადასტრო საზღვარი
7 124.3 m²
75.8 m²
8 48.5 m²
31.7 m²
9 37.8 m²
27.2 m²
10 46.1 m²
30.3 m²
11 40.2 m²
31.8 m²
12 43.5 m²
31.2 m²
13 46.7 m²
33.6 m²
14 91.9 m²
66.9 m²
6 32.7 m²
25.9 m²
5 33.9 m²
27.8 m²
4 30.2 m²
24.0 m²
3 27.8 m²
21.6 m²
1 34.9 m²
27.4 m²
2 83.1 m²
62.6 m²
16 35.0 m²
28.5 m²
15 36.8 m²
28.1 m²
62,1 m²
14,1 m²
+4,16
14,6 m²
41,38
39,13
15,10
10,09
15,38
15,70
18,20
12,76
1-1
2-2
3-3

II (სასტუმროს) სართულის გეგმა

მ. 1:250

სასტუმროს ნომრები

№	შიდა ფართი	აივნების ფართი	სულ.
1	27.4	7.5	34.9
2	62.6	20.5	83.1
3	21.6	6.2	27.8
4	24	6.2	30.2
5	27.8	6.1	33.9
6	25.9	6.8	32.7
7	75.8	48.5	124.3
8	31.7	16.8	48.5
9	27.2	10.6	37.8
10	30.3	15.8	46.1
11	31.8	8.4	40.2
12	31.2	12.3	43.5
13	33.6	13.1	46.7
14	66.9	25	91.9
15	28.1	8.7	36.8
16	28.5	6.5	35
სულ	574.4	219	793.4

№	დასახელება	მ²
1	კ2-ში შემავალი ფართი	770.2 მ²
2	სარეგისტრაციო ფართი	793.4 მ²
3	საზაფხულო ფართი	219.0 მ²
4	სამშენებლო ფართი	1013.5 მ2
5	კიბის უჯრედის, ფოიეს და დერეფნის ფართი	114.4 მ²

ფორმატი A3	ბათუმი 2019	
	დაკვეთა	

პირობითი ნიშნები

🧯	ხელის ცეცხლმაქრი
◎	სახანძრო განგაშის სისტემა
🟩	გასასვლელი
▣	სახანძრო მილდგარის სისტემა
🟥	მონოლითური კედელი
▨	ბლოკის კედელი
⊠	მონოლითური სვეტი
◎	ავტოსაშხეფი
ავტოსადგომი 1 / 0.00 მ² / სწ-2 დ.დ-0	დასახელება № ფართობი შიდა კონტურზე დაკავებულობის დატვირთვა დაკავებულობის ჯგუფი
◺	ფილის ღიობი
▨	თვ-3 - თავშეყრის ჯგუფი
⬜	სწ-2 - სასაწყობე ჯგუფი
▨	სც-2 - საცხოვრებელი ზონა
▨	სც-1 - საცხოვრებელი ზონა
1-1 — 1-1	ჭრილის ხაზი
— · —	უწვავობის ხარისხის აღმნიშვნელი კონტური 1 საათი
— · · —	უწვავობის ხარისხის აღმნიშვნელი კონტური 2 საათი
— · —	ღერძის ხაზი
○→→→	გასასვლელთან მისადგომი მაქს. სავალი მანძილი
▷▷▷	მისაწვდომი სვლა გეზი
0.82	კარის თავისუფალი სიგანე
2.15	კარის თავისუფალი სიმაღლე
◐	სართულის ნიშნული (აბსოლიტური ნიშნული)

შენიშვნები:

1. ±0.00 ნიშნული შეესაბამება აბსოლიტურ ნიშნულს +5.60

დამკვეთი: შპს "ციტრონ გრუპი"

პროექტის დასახელება: სასტუმროს და მრავალბინიანი საცხოვრებელი სახლის პროექტი

მისამართი:
ქ. ბათუმი, გრიგოლ ელიავას ქ. №53

თანამდებობა	გვარი	ხელმოწერა	თარ.
დირექტორი	ა. ჩაზმავა	ა.ჩ.	
არქიტექტორი	მ.ალხაზაშვილი		
კონსტრუქტორი	ნ. ჩხარტიშვილი		
კომპიუტერული გრაფიკა			
დაამუშავა			

შ.პ.ს "BWC"

მისამართი:
ქ. ბათუმი
ლეხ და მარია კაჩინსკების ქ. №3

BWC
245622982

მასშტაბი		
სტადია	ფორმატი	ფურცლის №
არქიტექტურული ნაწილი		