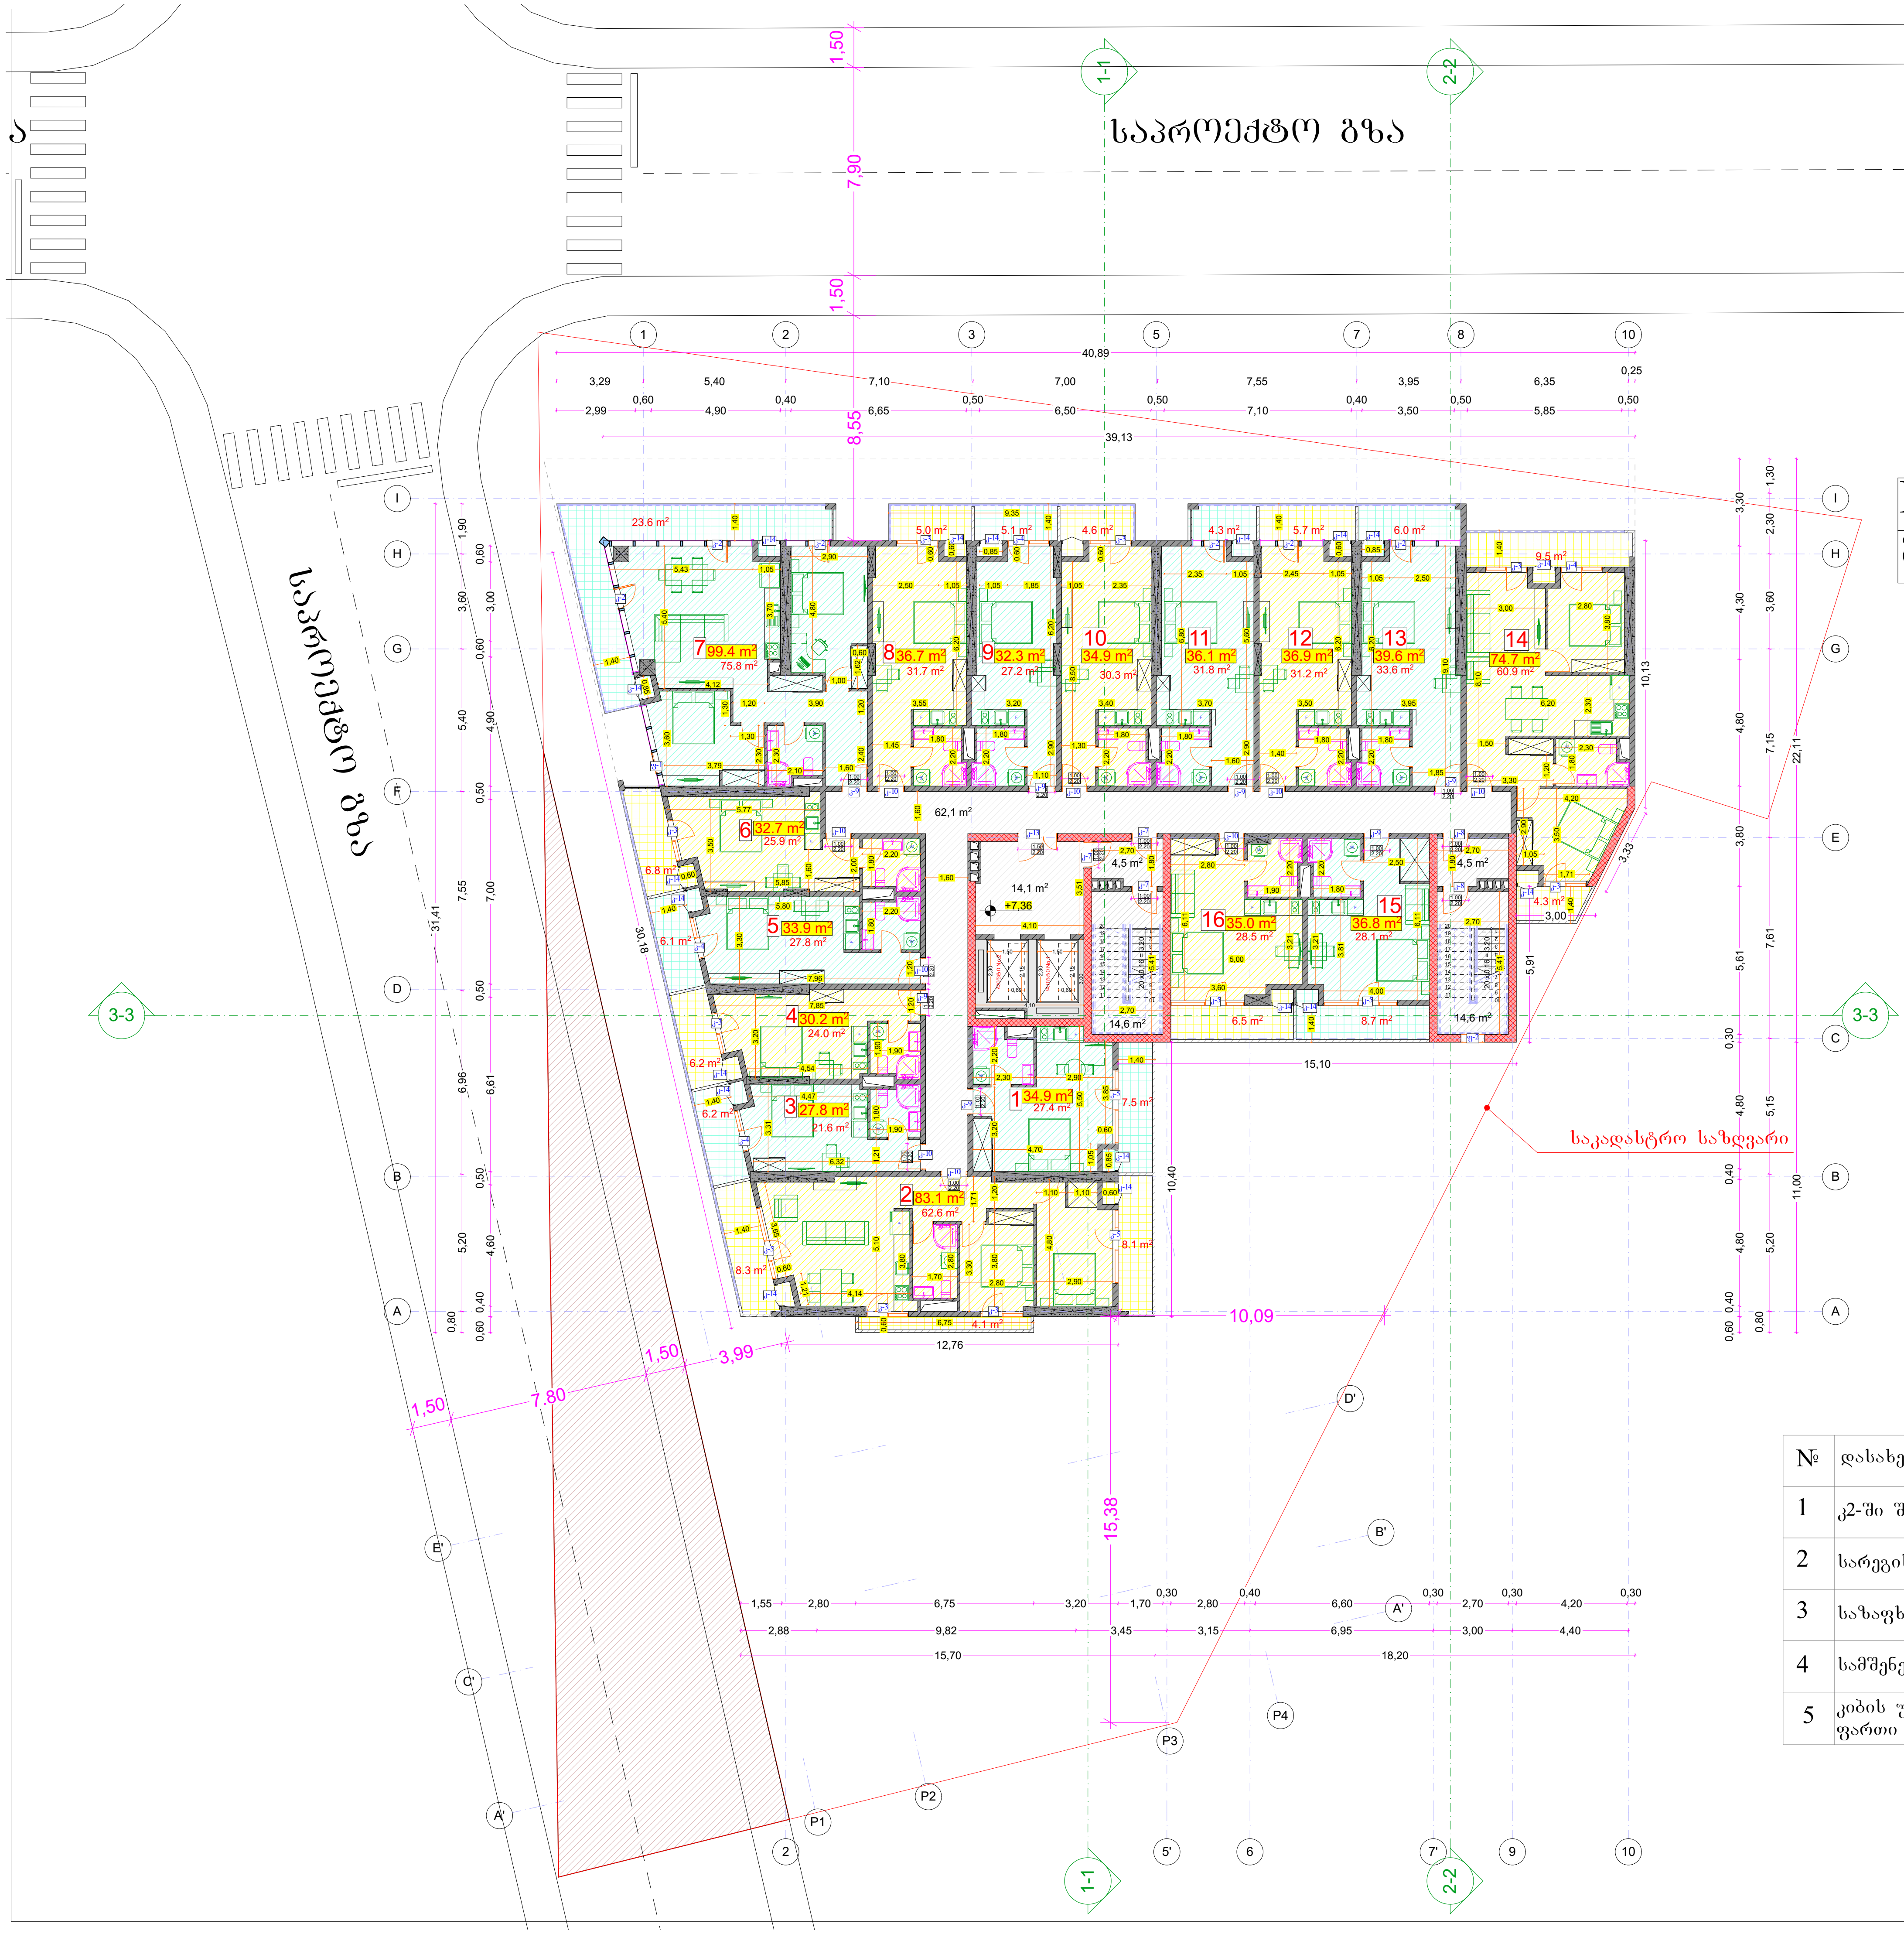
საპროექტო გზა
საპროექტო გზა
საკადასტრო საზღვარი
7 99.4 m² 75.8 m²
8 36.7 m² 31.7 m²
9 32.3 m² 27.2 m²
10 34.9 m² 30.3 m²
11 36.1 m² 31.8 m²
12 36.9 m² 31.2 m²
13 39.6 m² 33.6 m²
14 74.7 m² 60.9 m²
6 32.7 m² 25.9 m²
5 33.9 m² 27.8 m²
4 30.2 m² 24.0 m²
3 27.8 m² 21.6 m²
1 34.9 m² 27.4 m²
2 83.1 m² 62.6 m²
16 35.0 m² 28.5 m²
15 36.8 m² 28.1 m²
62,1 m²
14,1 m²
+7,36
14,6 m²
1-1
2-2
3-3
40,89
39,13
15,38
10,09

III სართულის გეგმა
მ. 1:250

№	შიდა ფართი	აივნების ფართი	სულ.
1	27,4	7,5	34,9
2	62,6	20,5	83,1
3	21,6	6,2	27,8
4	24	6,2	30,2
5	27,8	6,1	33,9
6	25,9	6,8	32,7
7	75,8	23,6	99,4
8	31,7	5	36,7
9	27,2	5,1	32,3
10	30,3	4,6	34,9
11	31,8	4,3	36,1
12	31,2	5,7	36,9
13	33,6	6	39,6
14	60,9	13,8	74,7
15	28,1	8,7	36,8
16	28,5	6,5	35
სულ	568,4	136,6	705

№	დასახელება	მ²
1	კ2-ში შემავალი ფართი	763.4 მ²
2	სარეგისტრაციო ფართი	705 მ²
3	საზაფხულო ფართი	136.6 მ²
4	სამშენებლო ფართი	925.0 მ2
5	კიბის უჯრედის, ფოიეს და დერეფნის ფართი	114.4 მ²

ფორმატი **A3** | ბათუმი 2019 | დაკვეთა

პირობითი ნიშნები

🧯	ხელის ცეცხლმაქრი
●	სახანძრო განგაშის სისტემა
🟩	გასასვლელი
☐	სახანძრო მილდგარის სისტემა
🟥	მონოლითური კედელი
▨	ბლოკის კედელი
▨	მონოლითური სვეტი
◎	ავტოსაშხეფი

ავტოსადგომი 1 — დასახელება, №
0.00 მ² — ფართობი შიდა კონტურზე
სწ-2 — დაკავებულობის ჯგუფი
დ.დ-0 — დაკავებულობის დატვირთვა

◿	ფილის ღიობი
🟩	თვ-3 - თავშეყრის ჯგუფი
▨	სწ-2 - სასაწყობე ჯგუფი
▨	სც-2 - საცხოვრებელი ზონა
🟨	სც-1 - საცხოვრებელი ზონა
1-1 — 1-1	ჭრილის ხაზი
— · — · —	უწვავობის ხარისხის აღმნიშვნელი კონტური 1 საათი
— · · — · · —	უწვავობის ხარისხის აღმნიშვნელი კონტური 2 საათი
— · — · —	ღერძის ხაზი
○→→→→	გასასვლელთან მისადგომი მაქს. სავალი მანძილი
▷—▷—▷	მისაწვდომი სვლა გეზი
0.82	კარის თავისუფალი სიგანე
2.15	კარის თავისუფალი სიმაღლე
⊕	სართულის ნიშნული (აბსოლიტური ნიშნული)

შენიშვნები:

1. ±0.00 ნიშნული შეესაბამება აბსოლიტურ ნიშნულს +5.60

დამკვეთი: შპს "ციტრონ გრუპი"

პროექტის დასახელება: სასტუმროს და მრავალბინიანი საცხოვრებელი სახლის პროექტი

მისამართი:
ქ. ბათუმი, გრიგოლ ელიავას ქ. №53

თანამდებობა	გვარი	ხელმოწერა	თარ.
დირექტორი	ა. ჩაზმავა	ა.ჩ/ა	
არქიტექტორი	მ.ალხაზაშვილი		
კონსტრუქტორი	ნ. ჩხარტიშვილი		
კომპიუტერული გრაფიკა			
დაამუშავა			

მისამართი:
ქ. ბათუმი
ლეხ და მარია
კაჩინსკების ქ. №3

შ.პ.ს "BWC"

მასშტაბი

სტადია	ფორმატი	ფურცლის №
არქიტექტურული ნაწილი		

BWC 245622982