



ი ს ა რ თ უ ლ ი ს გ ე ბ მ ა

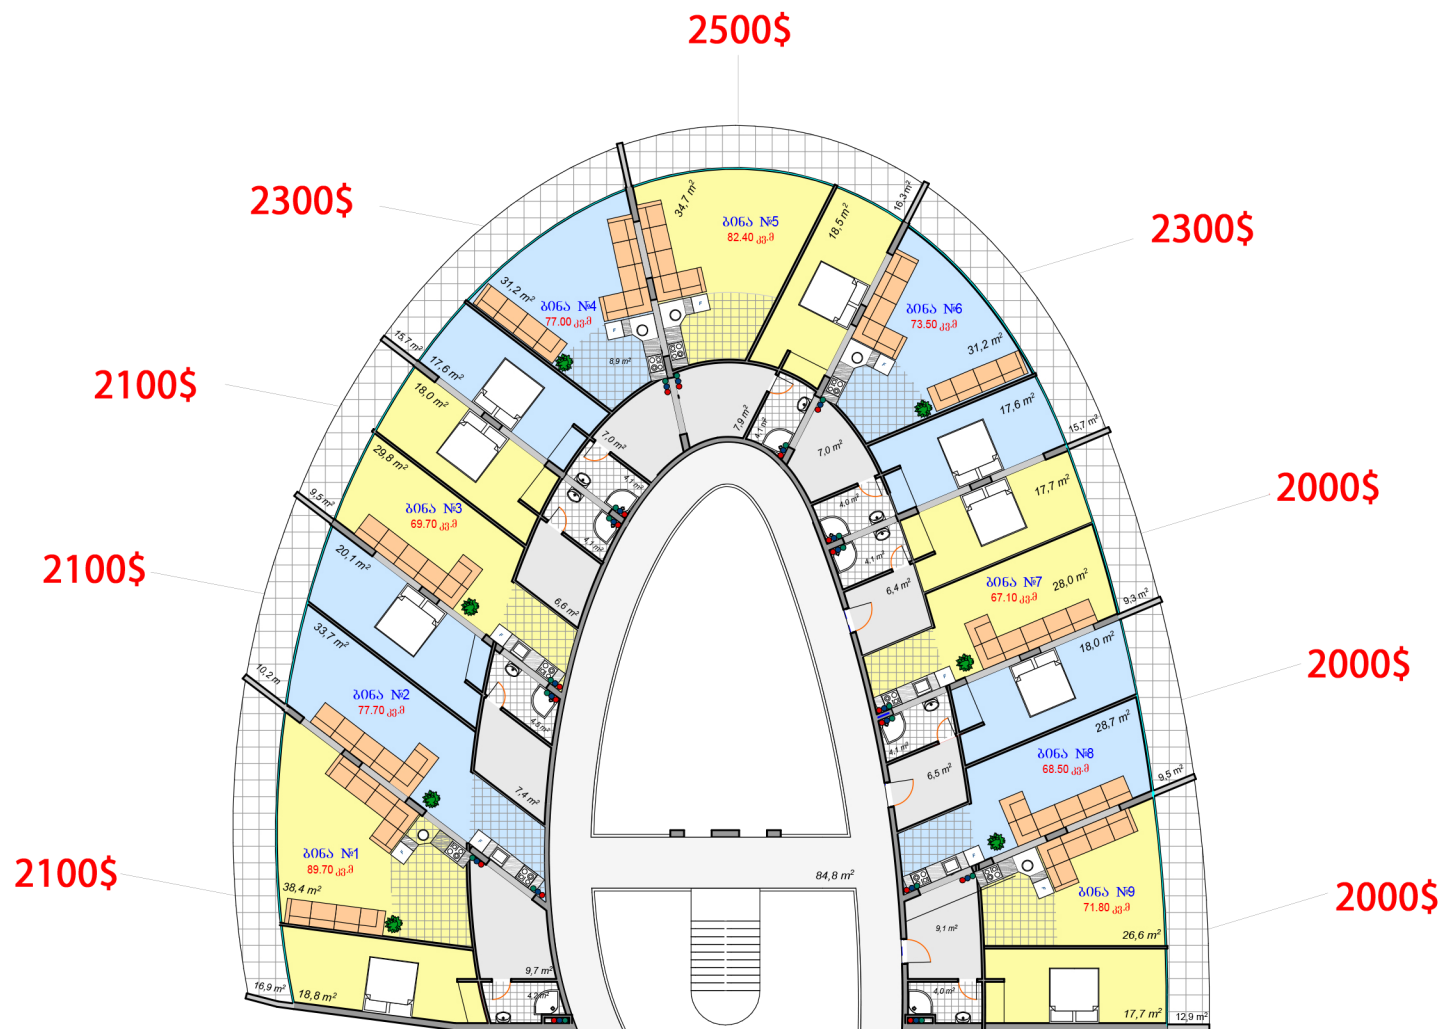


III სართულის გეგმა


2600\$

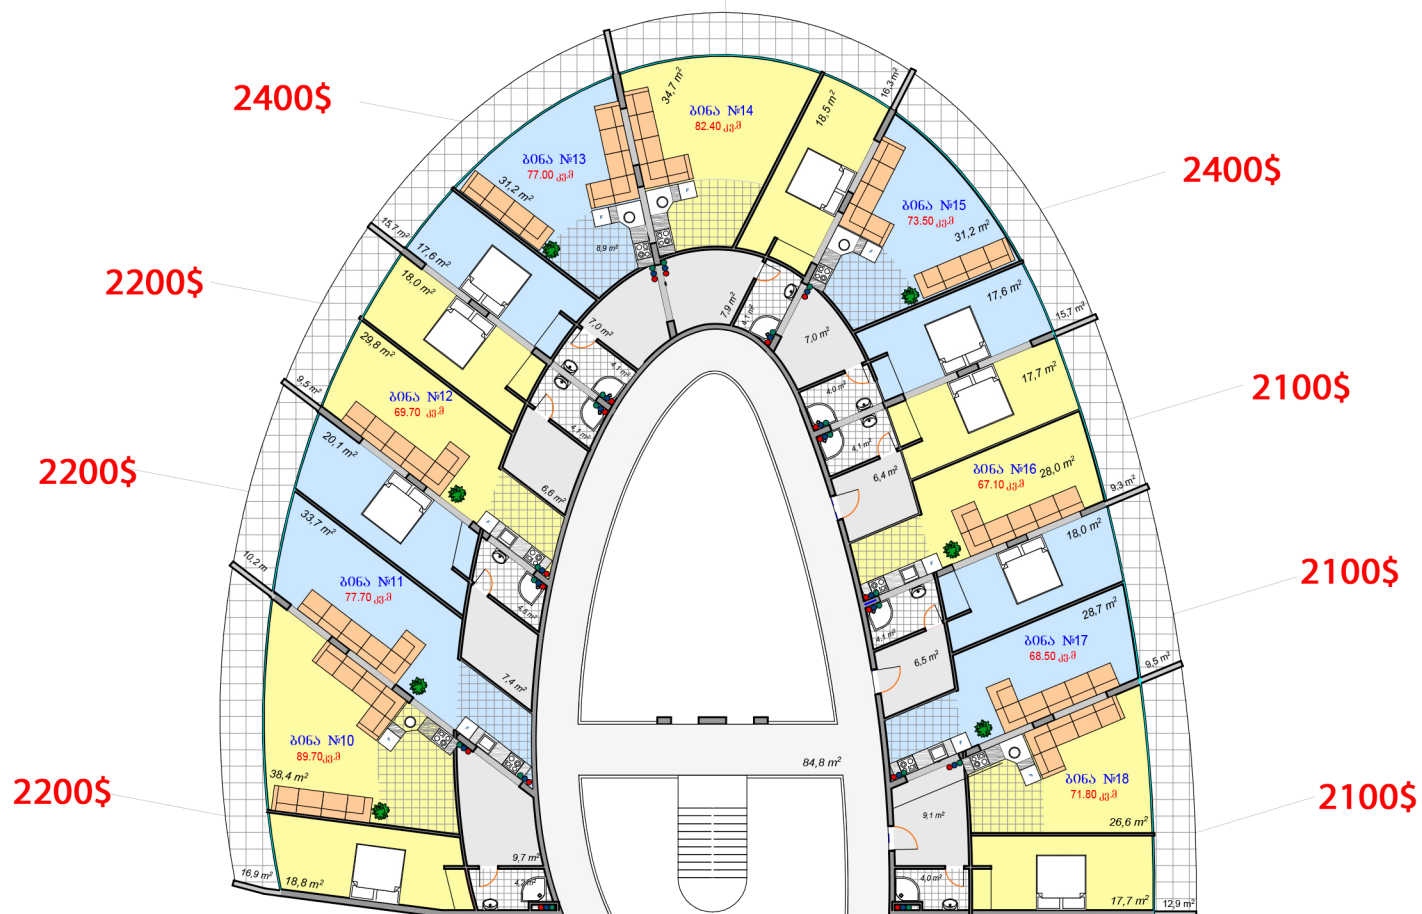

IV სართულის გეგმა

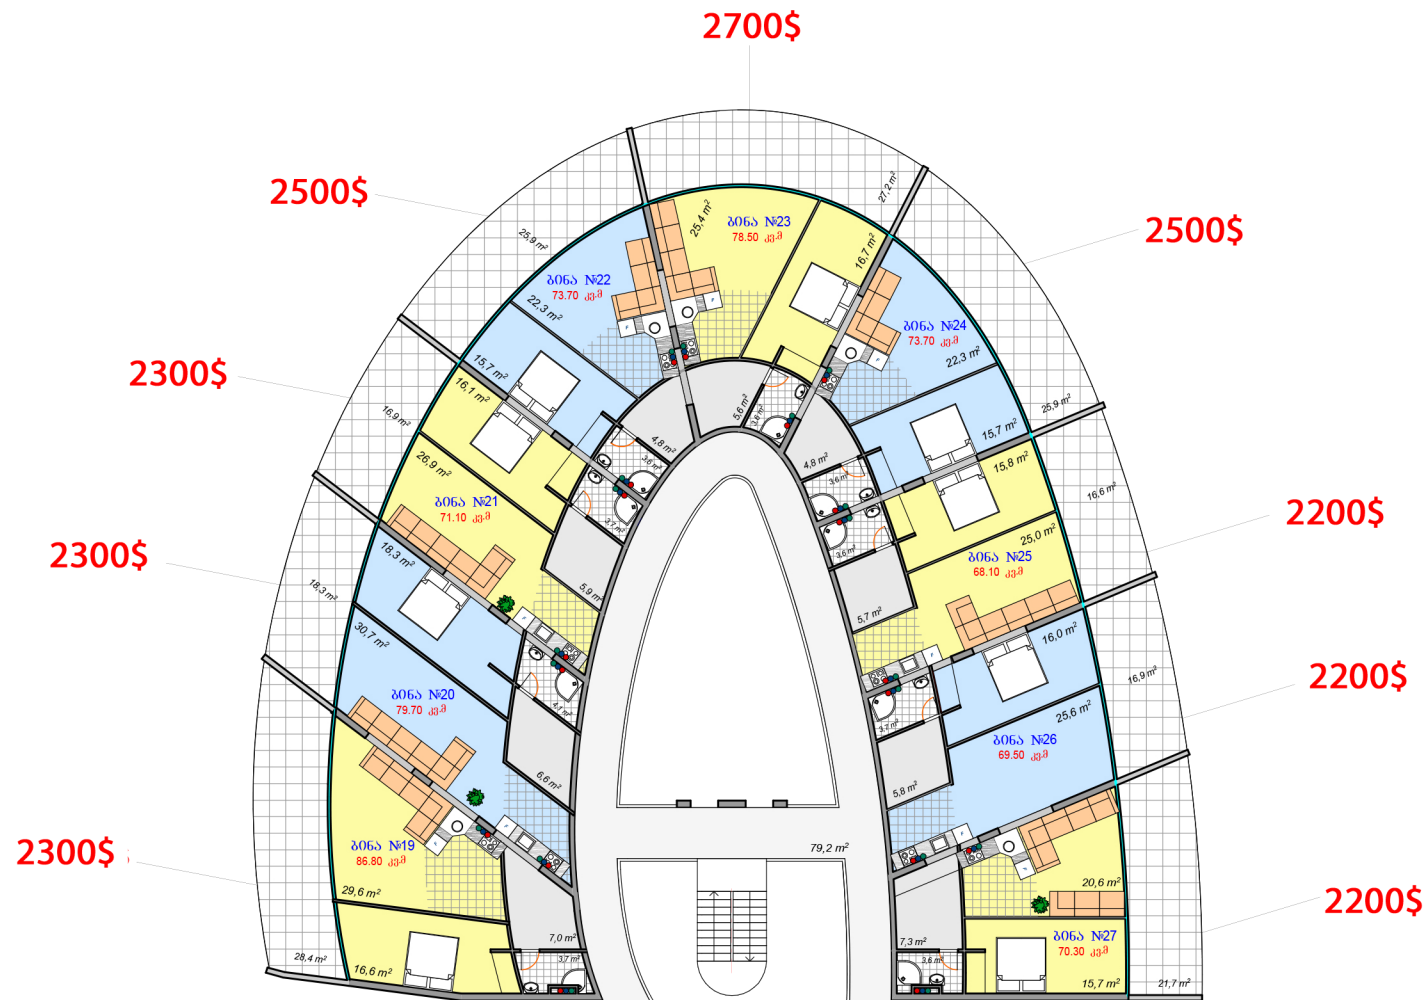

V სართულის გეგმა

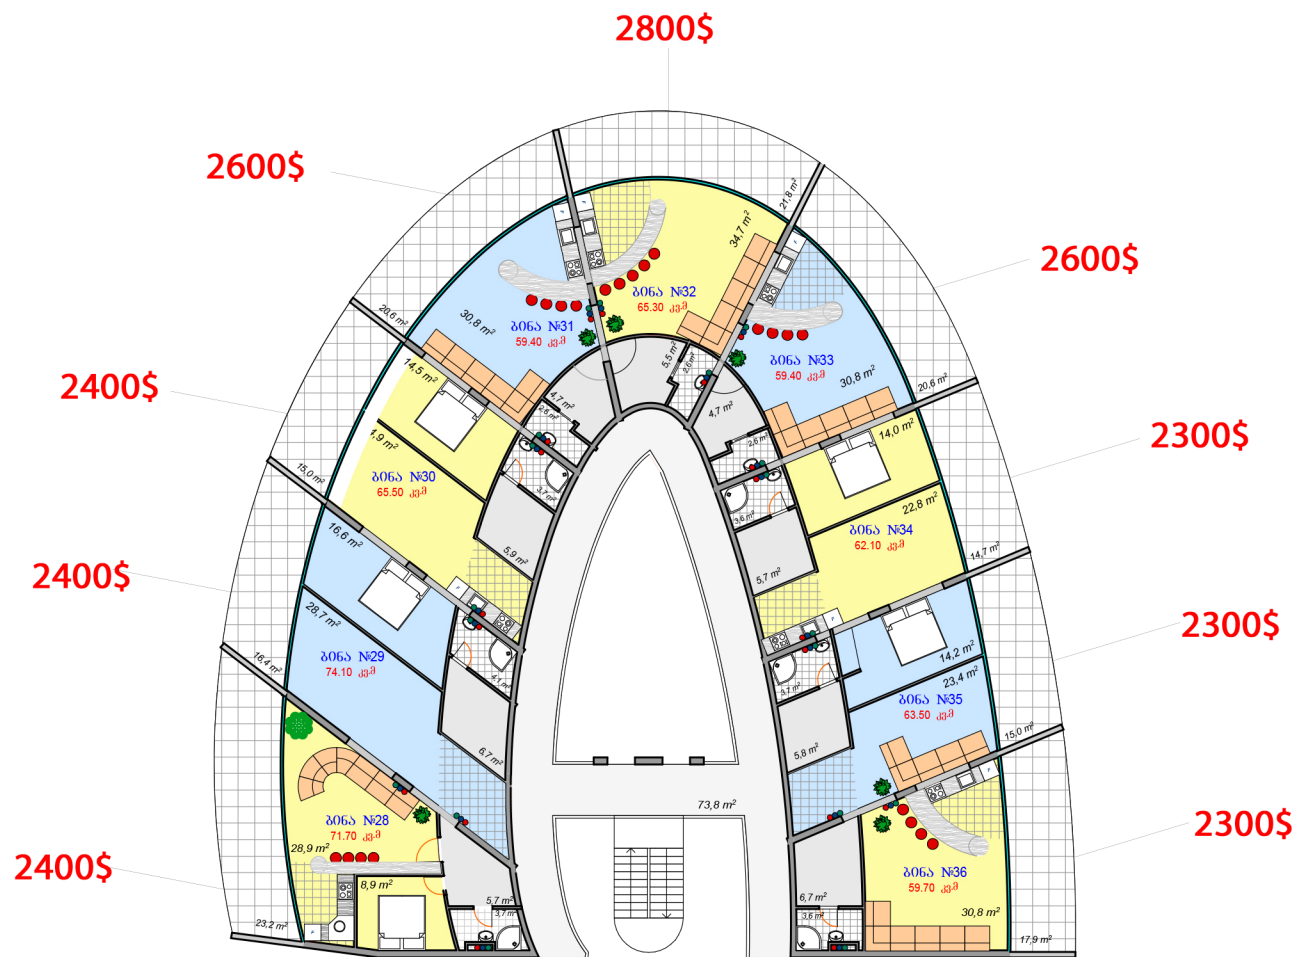

VI სართულის გეგმა

