


მ.1:200

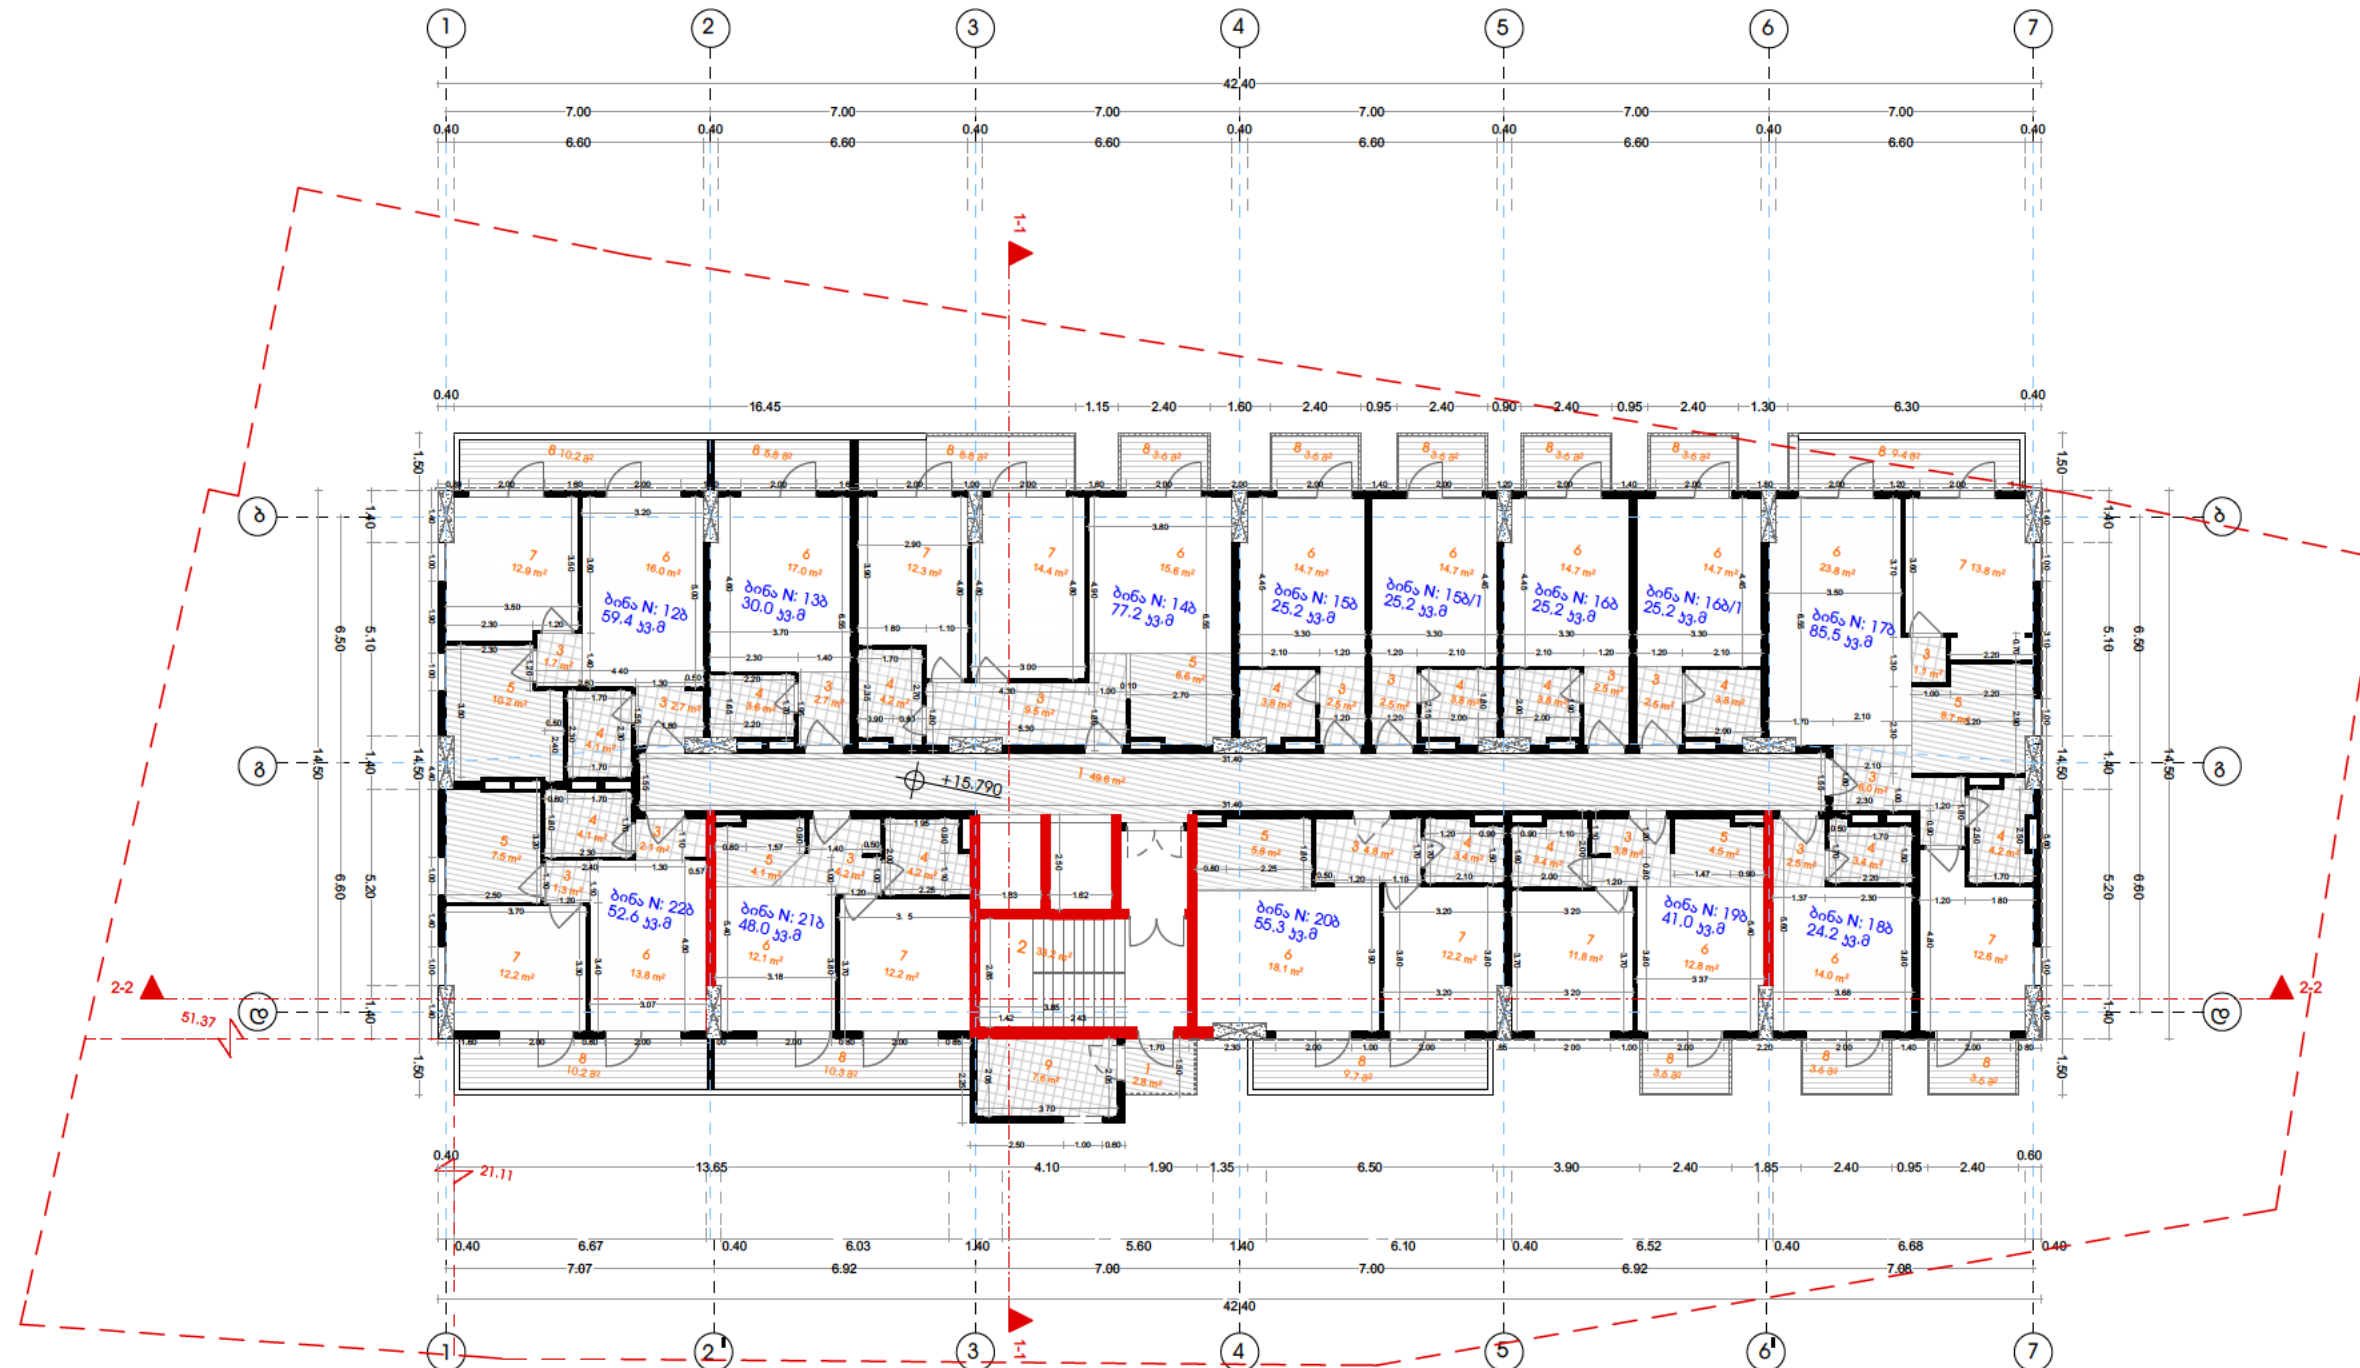

კვანძის ფართობი-588.7 კვ.მ

საცხოვრებელი ფართობი-480.8 კვ.მ

საზაფხულო ფართობი-93.2 კვ.მ

სრული სარეალ. ფართობი-574.0 კვ.მ

სამშენებლო ფართობი-720.0 კვ.მ