


გვერდი № 1

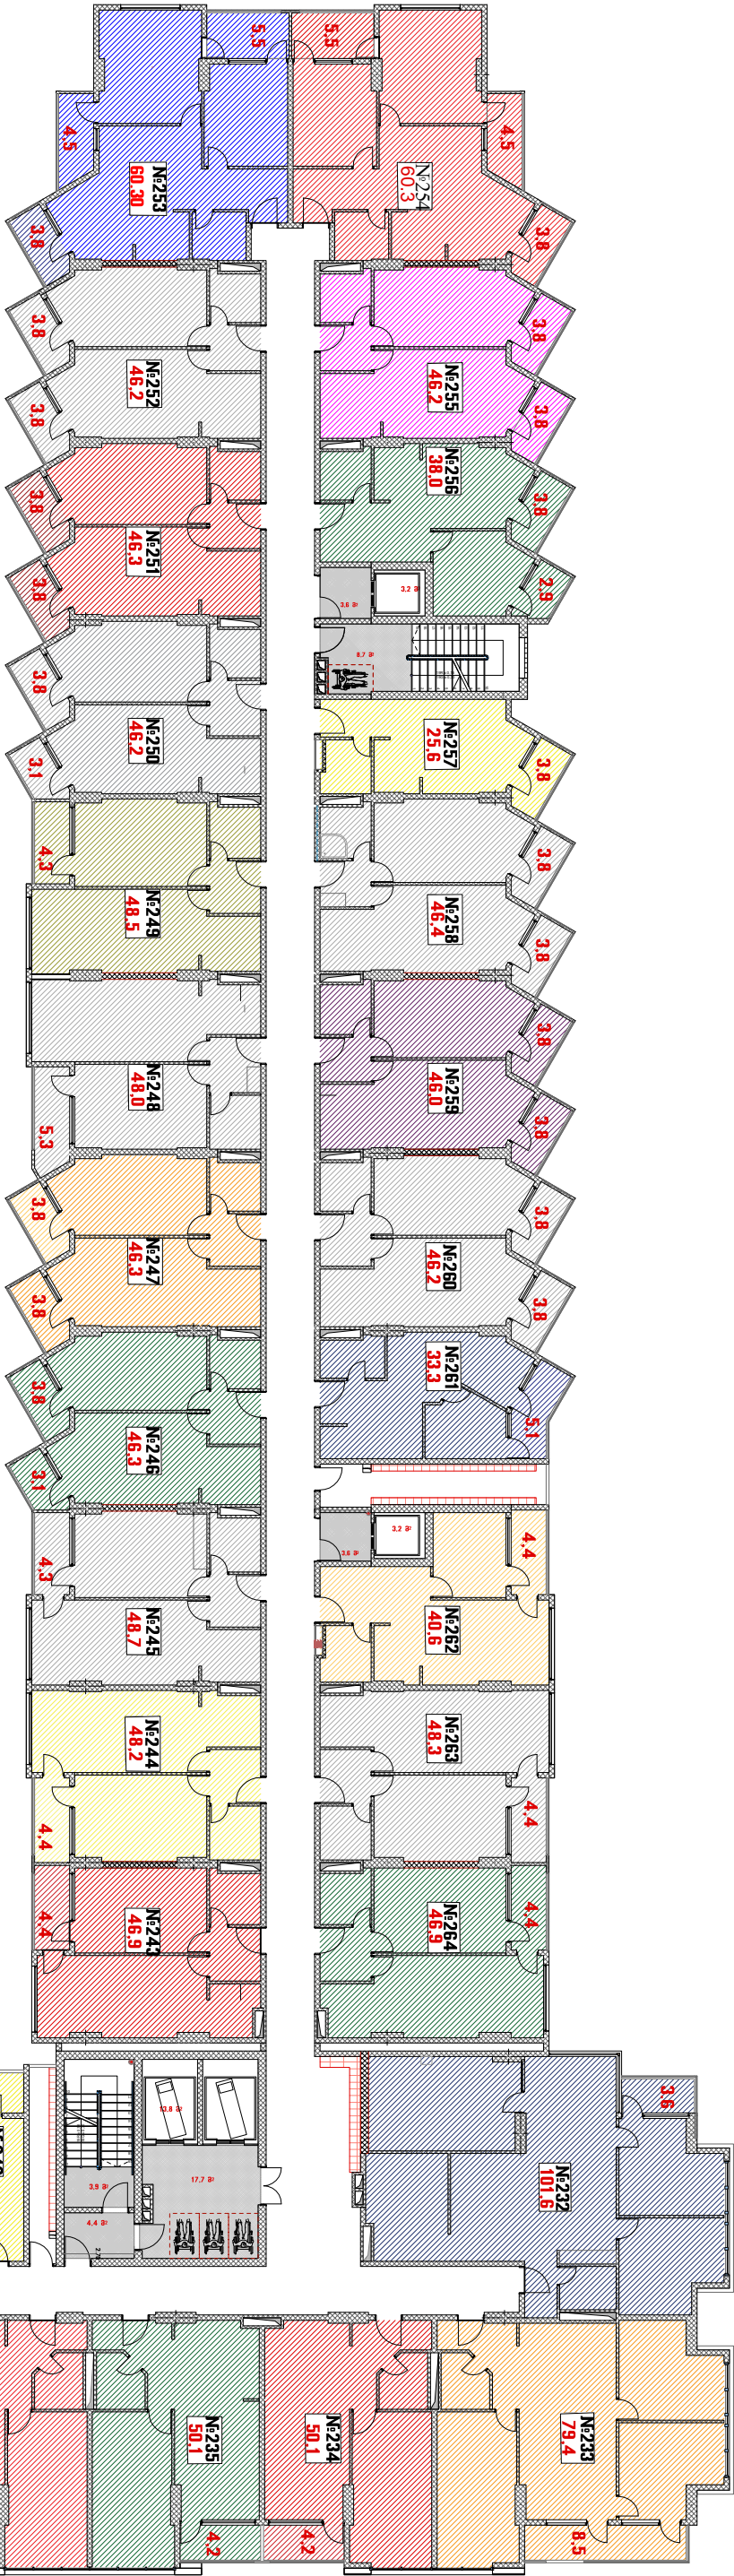

№	ბინის ფართობი	სართლი	ბინის ფართობი
232 ბინა №232	101.6	3.6	105.2
233 ბინა №233	79.4	8.5	87.9
234 ბინა №234	50.1	4.2	54.3
235 ბინა №235	50.1	4.2	54.3
236 ბინა №236	49.9	4.2	54.1
237 ბინა №237	49.9	4.2	54.1
238 ბინა №238	75.9	11.9	87.8
239 ბინა №239	40.4	3.9	44.3
240 ბინა №240	33	4.2	37.2
241 ბინა №241	39.4	4.3	43.7
242 ბინა №242	18	4.4	22.4
243 ბინა №243	46.9	4.4	51.3
244 ბინა №244	48.2	4.4	52.6
245 ბინა №245	48.7	4.3	53
246 ბინა №246	46.3	6.9	53.2
247 ბინა №247	46.3	7.6	53.9
248 ბინა №248	48	5.3	53.3
249 ბინა №249	48.5	4.3	52.8
250 ბინა №250	46.2	6.9	53.1
251 ბინა №251	46.3	7.6	53.9
252 ბინა №252	46.2	7.6	53.8
253 ბინა №253	60.3	13.8	74.1
254 ბინა №254	60.3	13.8	74.1
255 ბინა №255	46.2	7.6	53.8
256 ბინა №256	38	6.7	44.7
257 ბინა №257	25.6	3.8	29.4
258 ბინა №258	46.4	7.6	54
259 ბინა №259	46	7.6	53.6
260 ბინა №260	46.2	7.6	53.8
261 ბინა №261	33.3	5.1	38.4
262 ბინა №262	40.6	4.4	45
263 ბინა №263	48.3	4.4	52.7
264 ბინა №264	46.9	4.4	51.3