


გვერდი №1

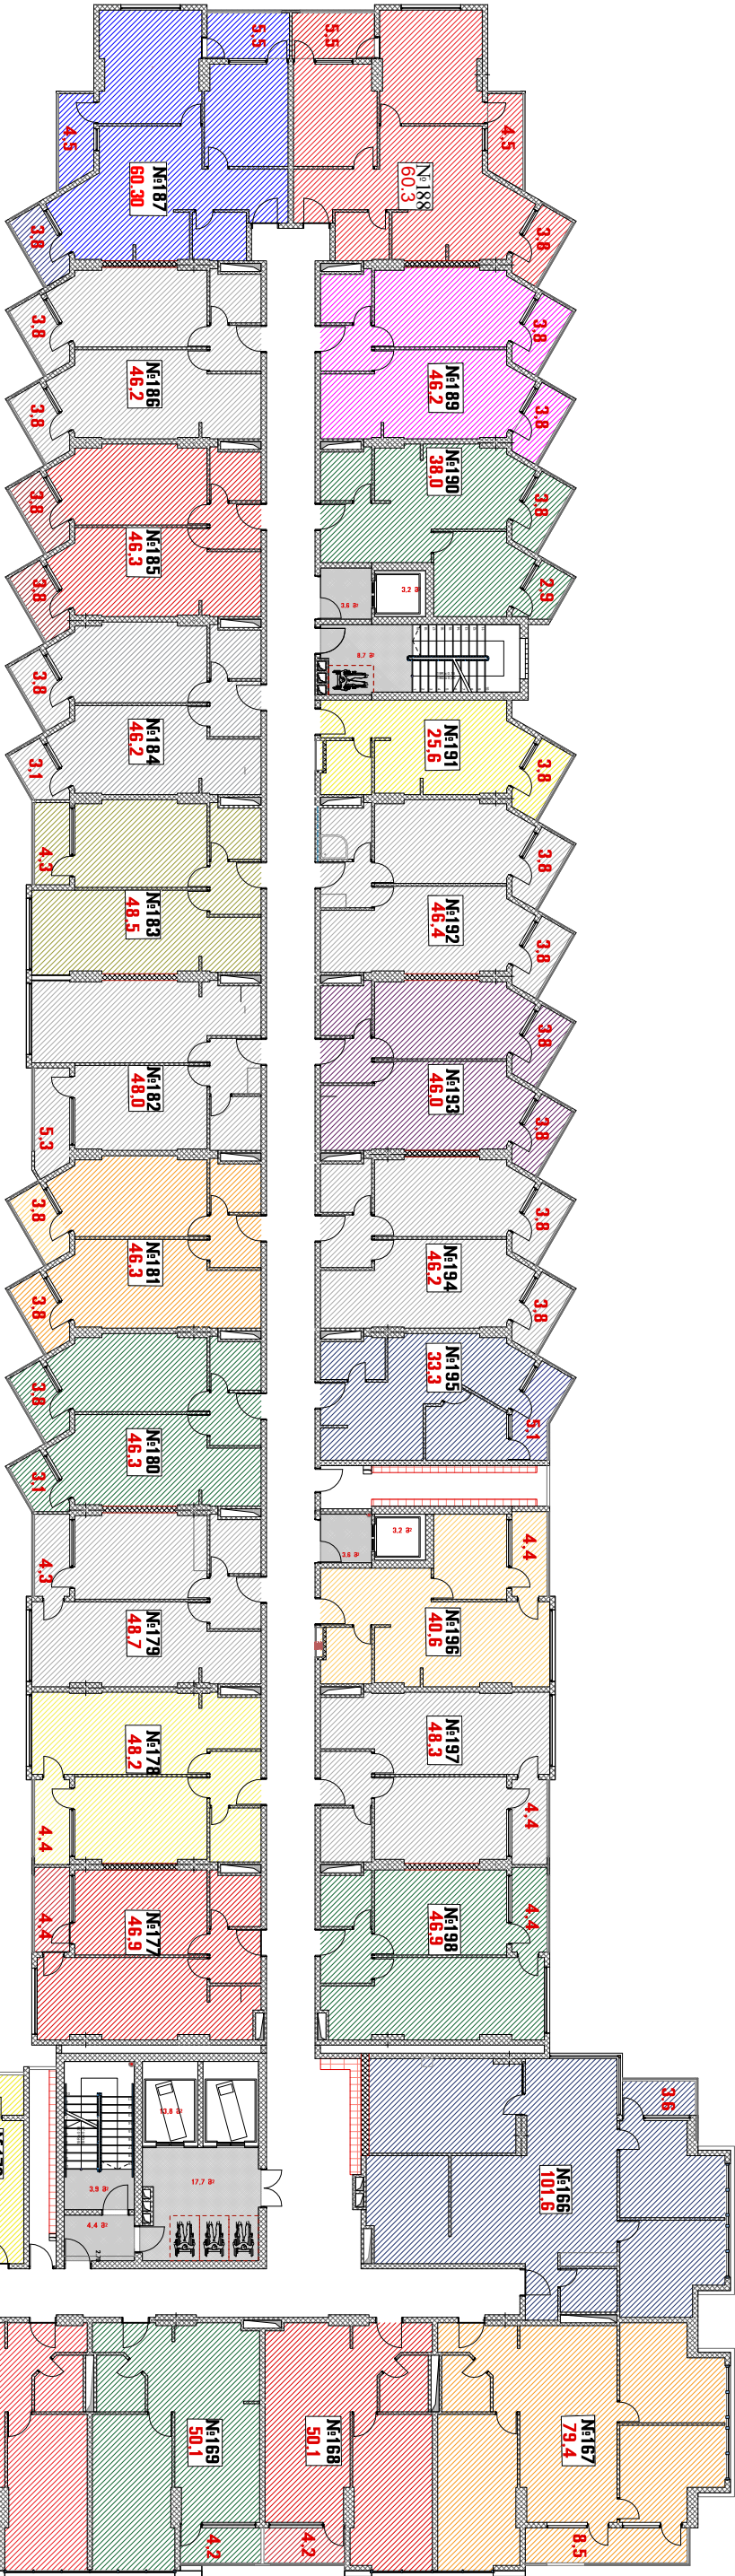

№	ბაგაჟი	სართული	ფართობი
166	ბაგაჟი №166	101.6	3.6
167	ბაგაჟი №167	79.4	8.5
168	ბაგაჟი №168	50.1	4.2
169	ბაგაჟი №169	50.1	4.2
170	ბაგაჟი №170	49.9	4.2
171	ბაგაჟი №171	49.9	4.2
172	ბაგაჟი №172	75.9	11.9
173	ბაგაჟი №173	40.4	3.9
174	ბაგაჟი №174	33	4.2
175	ბაგაჟი №175	39.4	4.3
176	ბაგაჟი №176	18	4.4
177	ბაგაჟი №177	46.9	4.4
178	ბაგაჟი №178	48.2	4.4
179	ბაგაჟი №179	48.7	4.3
180	ბაგაჟი №180	46.3	6.9
181	ბაგაჟი №181	46.3	7.6
182	ბაგაჟი №182	48	5.3
183	ბაგაჟი №183	48.5	4.3
184	ბაგაჟი №184	46.2	6.9
185	ბაგაჟი №185	46.3	7.6
186	ბაგაჟი №186	46.2	7.6
187	ბაგაჟი №187	60.3	13.8
188	ბაგაჟი №188	60.3	13.8
189	ბაგაჟი №189	46.2	7.6
190	ბაგაჟი №190	38	6.7
191	ბაგაჟი №191	25.6	3.8
192	ბაგაჟი №192	46.4	7.6
193	ბაგაჟი №193	46	7.6
194	ბაგაჟი №194	46.2	7.6
195	ბაგაჟი №195	33.3	5.1
196	ბაგაჟი №196	40.6	4.4
197	ბაგაჟი №197	48.3	4.4
198	ბაგაჟი №198	46.9	4.4