


კმბის უჯრედები	ფართობი გარე პერიმეტრზე
27,00 მ²	907,18 მ²
ლოგების ფართობი	კ-ის საანგარიშო ფართობი
9,21 მ²	807,96 მ²
ფერფერების ფართობი	
56,29 მ²	

გეგმა +21.20 ნიშნულზე
81:200

საკადასტრო საზღვარი

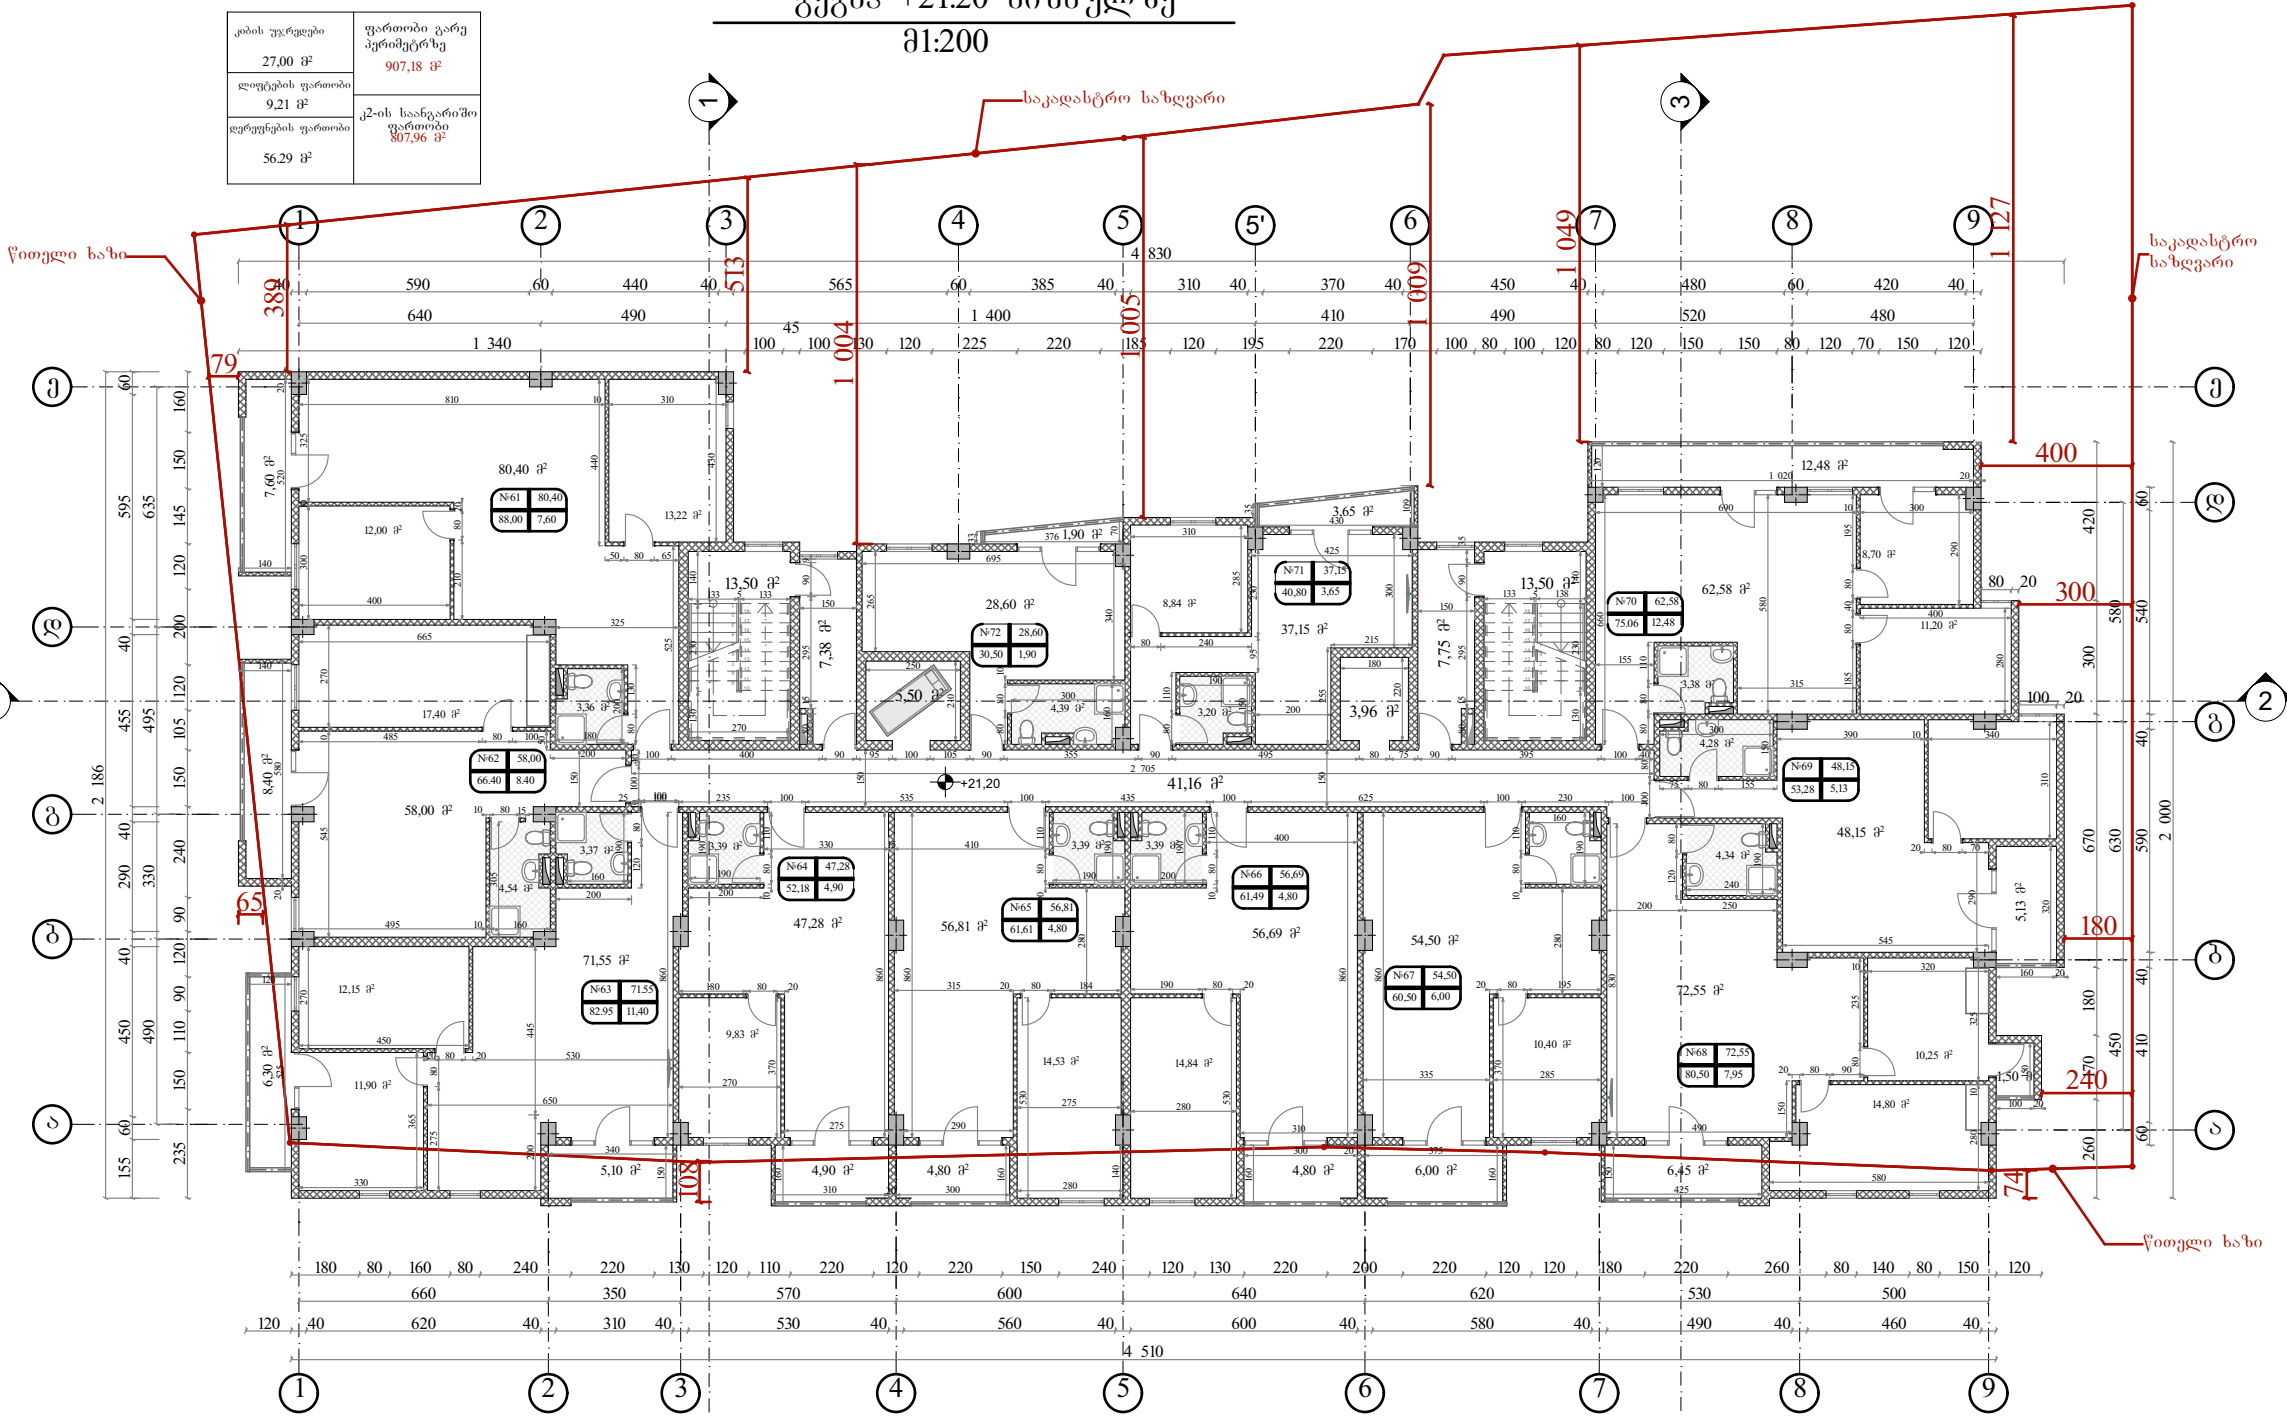

ბინა	საცხოვრებელი ფართობი	საზაფხულო ფართობი	საერთო ფართობი
N61	80,40 მ²	7,60 მ²	88,00 მ²
N62	58,00 მ²	8,40 მ²	66,40 მ²
N63	71,55 მ²	11,40 მ²	82,95 მ²
N64	47,28 მ²	4,90 მ²	52,18 მ²
N65	56,81 მ²	4,80 მ²	61,61 მ²
N66	56,69 მ²	4,80 მ²	61,49 მ²
N67	54,50 მ²	6,00 მ²	60,50 მ²
N68	72,55 მ²	7,95 მ²	80,50 მ²
N69	48,15 მ²	5,13 მ²	53,28 მ²
N70	62,58 მ²	12,48 მ²	75,06 მ²
N71	37,15 მ²	3,65 მ²	40,80 მ²
N72	28,60 მ²	1,90 მ²	30,50 მ²
ჯამი	674,26 მ²	79,01 მ²	753,27 მ²

მიწის ნაკვეთის საანგარიშო საზღვარი

იბრის მოკირკატეობის ნიშნული

1 ჰრილის ხაზი

1 ლრძის ხაზი

სქემატური გეგმა

