


1

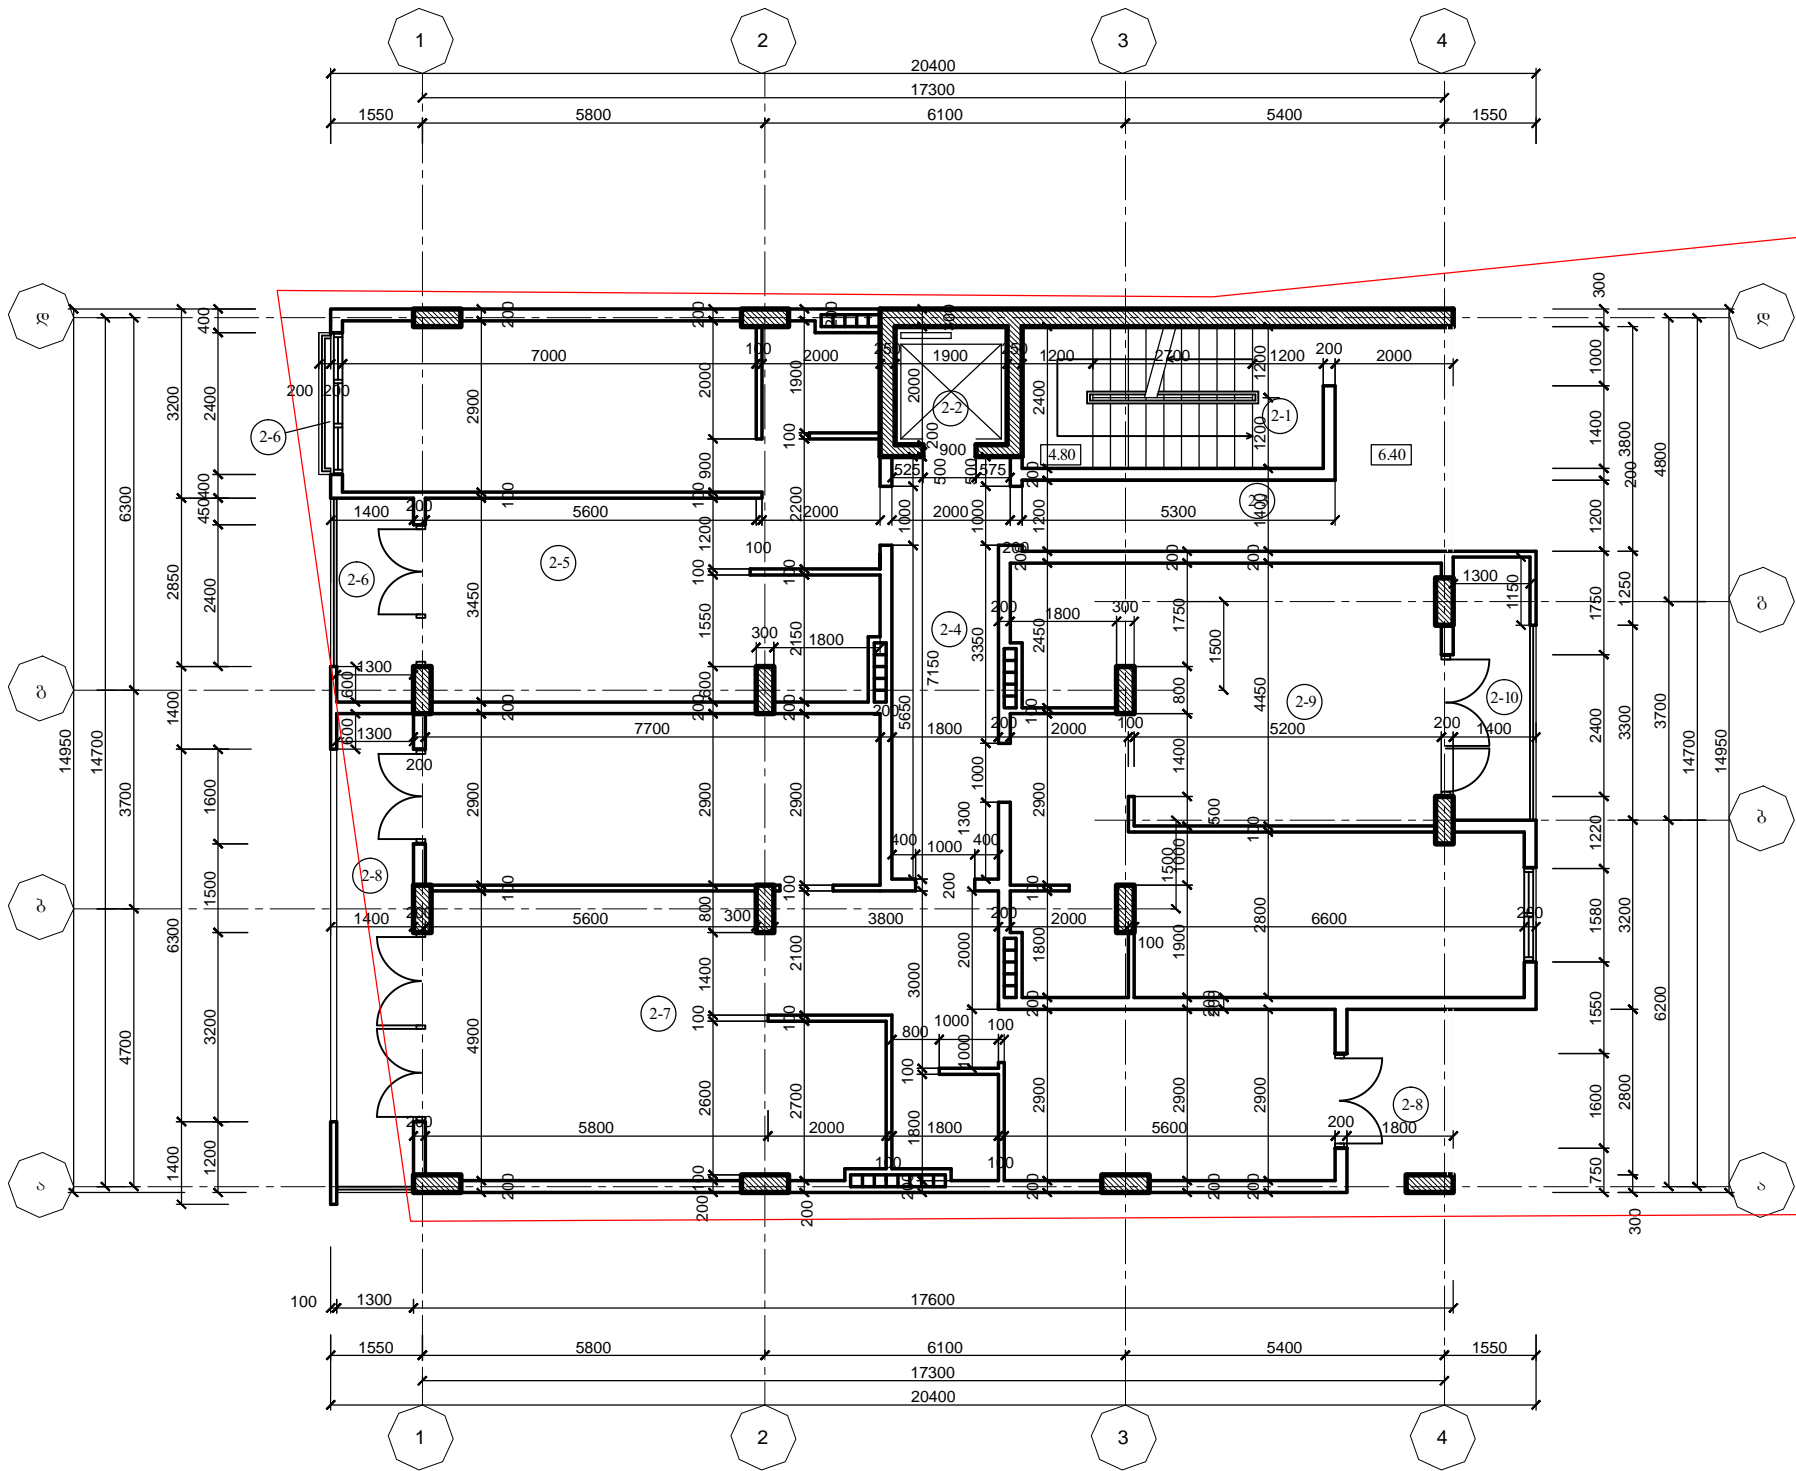

1

შენიშვნა

№	დასახელება	კვ.მ
2-1	კიბის უბრელო	12,2
2-2	ლოჯია	3,8
2-3	აივანი	13,9
2-4	კორიდორი	13,2
ბინა №1		59,0
2-5	შიდა საბრტო ფართი	53,7
2-6	აივანი	5,3
ბინა №2		103,8
2-7	შიდა საბრტო ფართი	87,3
2-8	აივანი	16,7
ბინა №3		63,9
2-9	შიდა საბრტო ფართი	57,6
2-10	აივანი	6,3
სულ (სასარგებლო)		226,7

სართულის საშუალო ფართი 295,5

სართულის საშუალო
კოეფიციენტი 32 223,7