


1

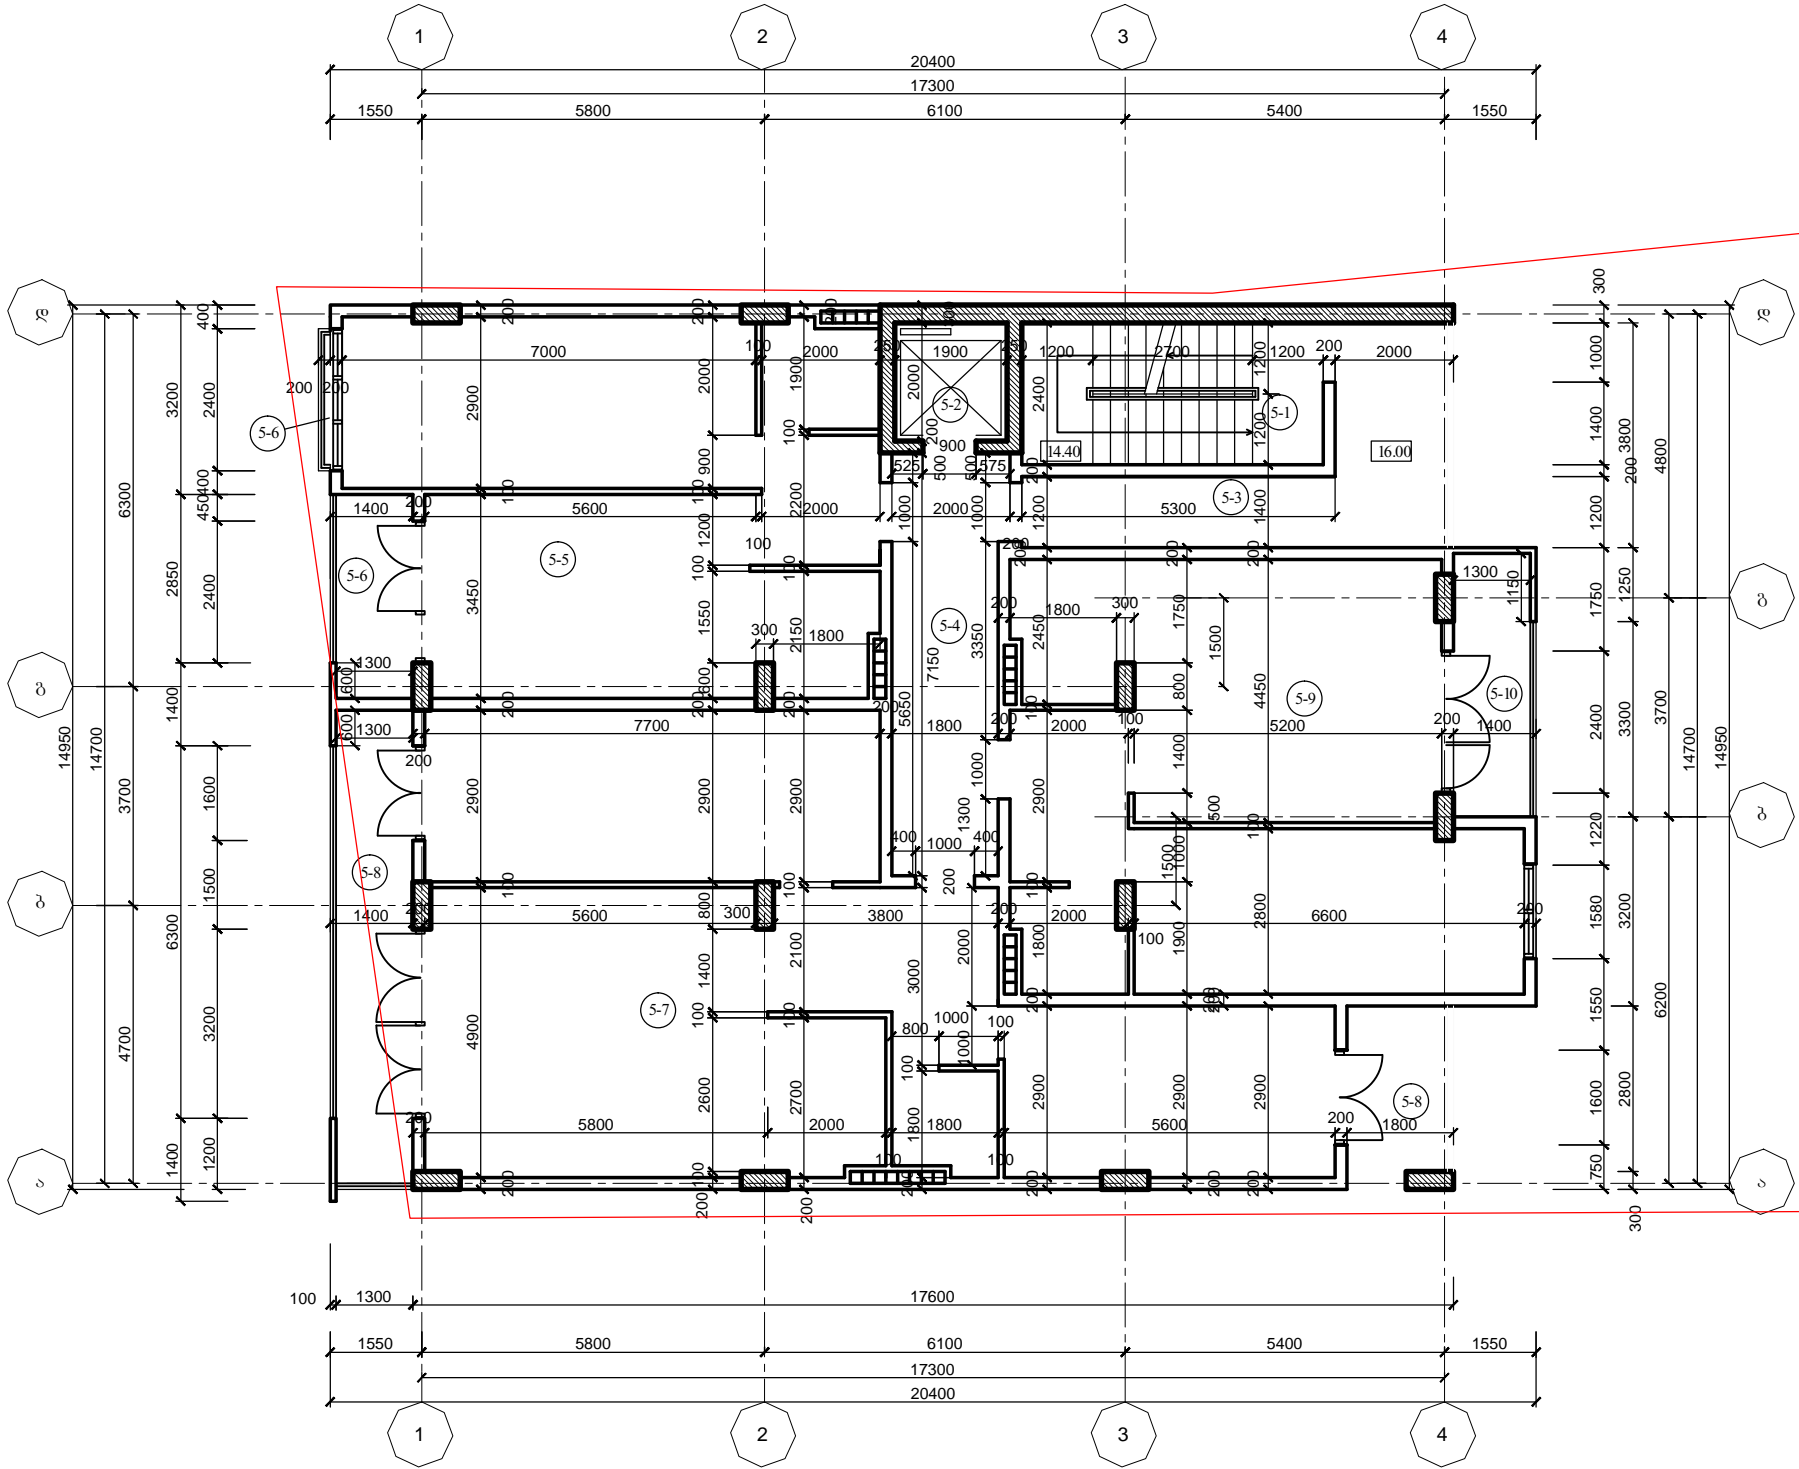

1

შენიშვნა

№	დასახელება	კვ.მ
5-1	კიბის უკანა	12,2
5-2	ლოჯია	3,8
5-3	აივანი	13,9
5-4	კორიდორი	13,2
პირა №10		59,0
5-5	შიდა საპირი ფართი	53,7
5-6	აივანი	5,3
პირა №11		103,8
5-7	შიდა საპირი ფართი	87,3
5-8	აივანი	16,7
პირა №12		63,9
5-9	შიდა საპირი ფართი	57,6
5-10	აივანი	6,3
სულ (საპირი ფართი)		226,7

სართულის საპირი ფართი 295,5

სართულის საპირი ფართი
კორიდორი 223,7