


XI სართულის გეგმა  
ნიშნული + 34.60  
მ. 1:200

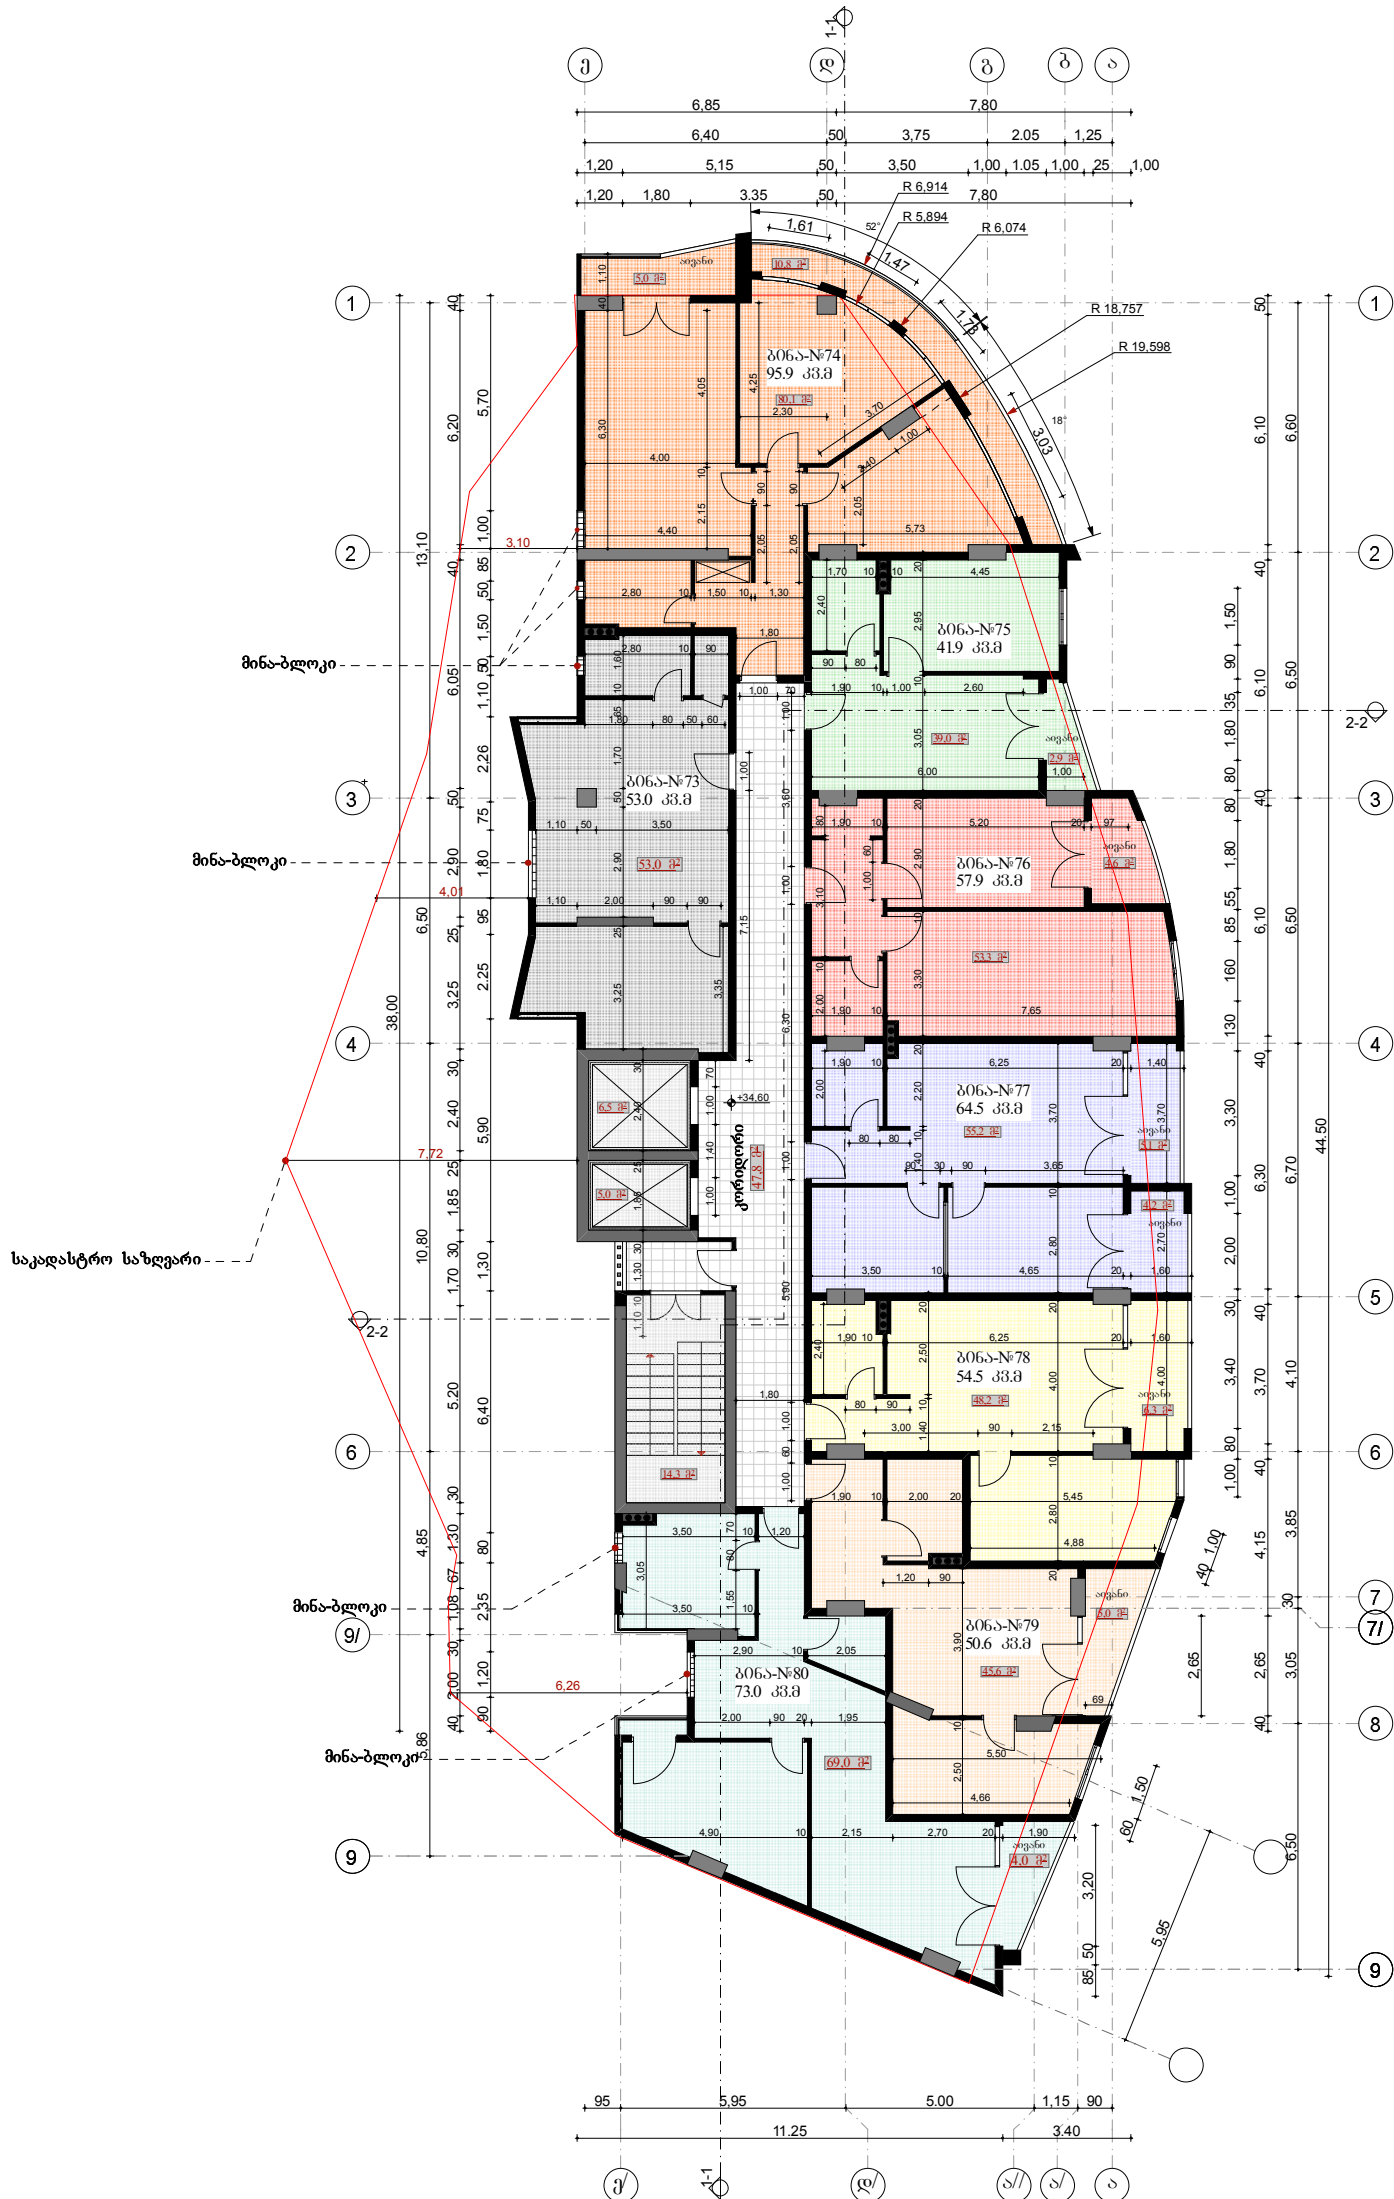

ბათუმი 2017 წ.		ფორმატი A-3	ექსპლიკაცია	პროექტის სახელწოდება	შ.პ.ს ARQ -პროექტი			
დაკვეთა								
პირობითი ნიშნები				მრავალსართულიანი საცხოვრებელი სახლი (ცვლილება)				
<div><div></div> — ღერძის საზი</div>								
<div><div></div> — ჭრილის საზი</div>								
<div><div></div> — ნიშნული</div>								
				მისამართი: ქ. ბათუმი, დ. აღმაშენებლის ქუჩა №2				
				დამკვეთი: შ.პ.ს "ბრანდ სიტი"				