




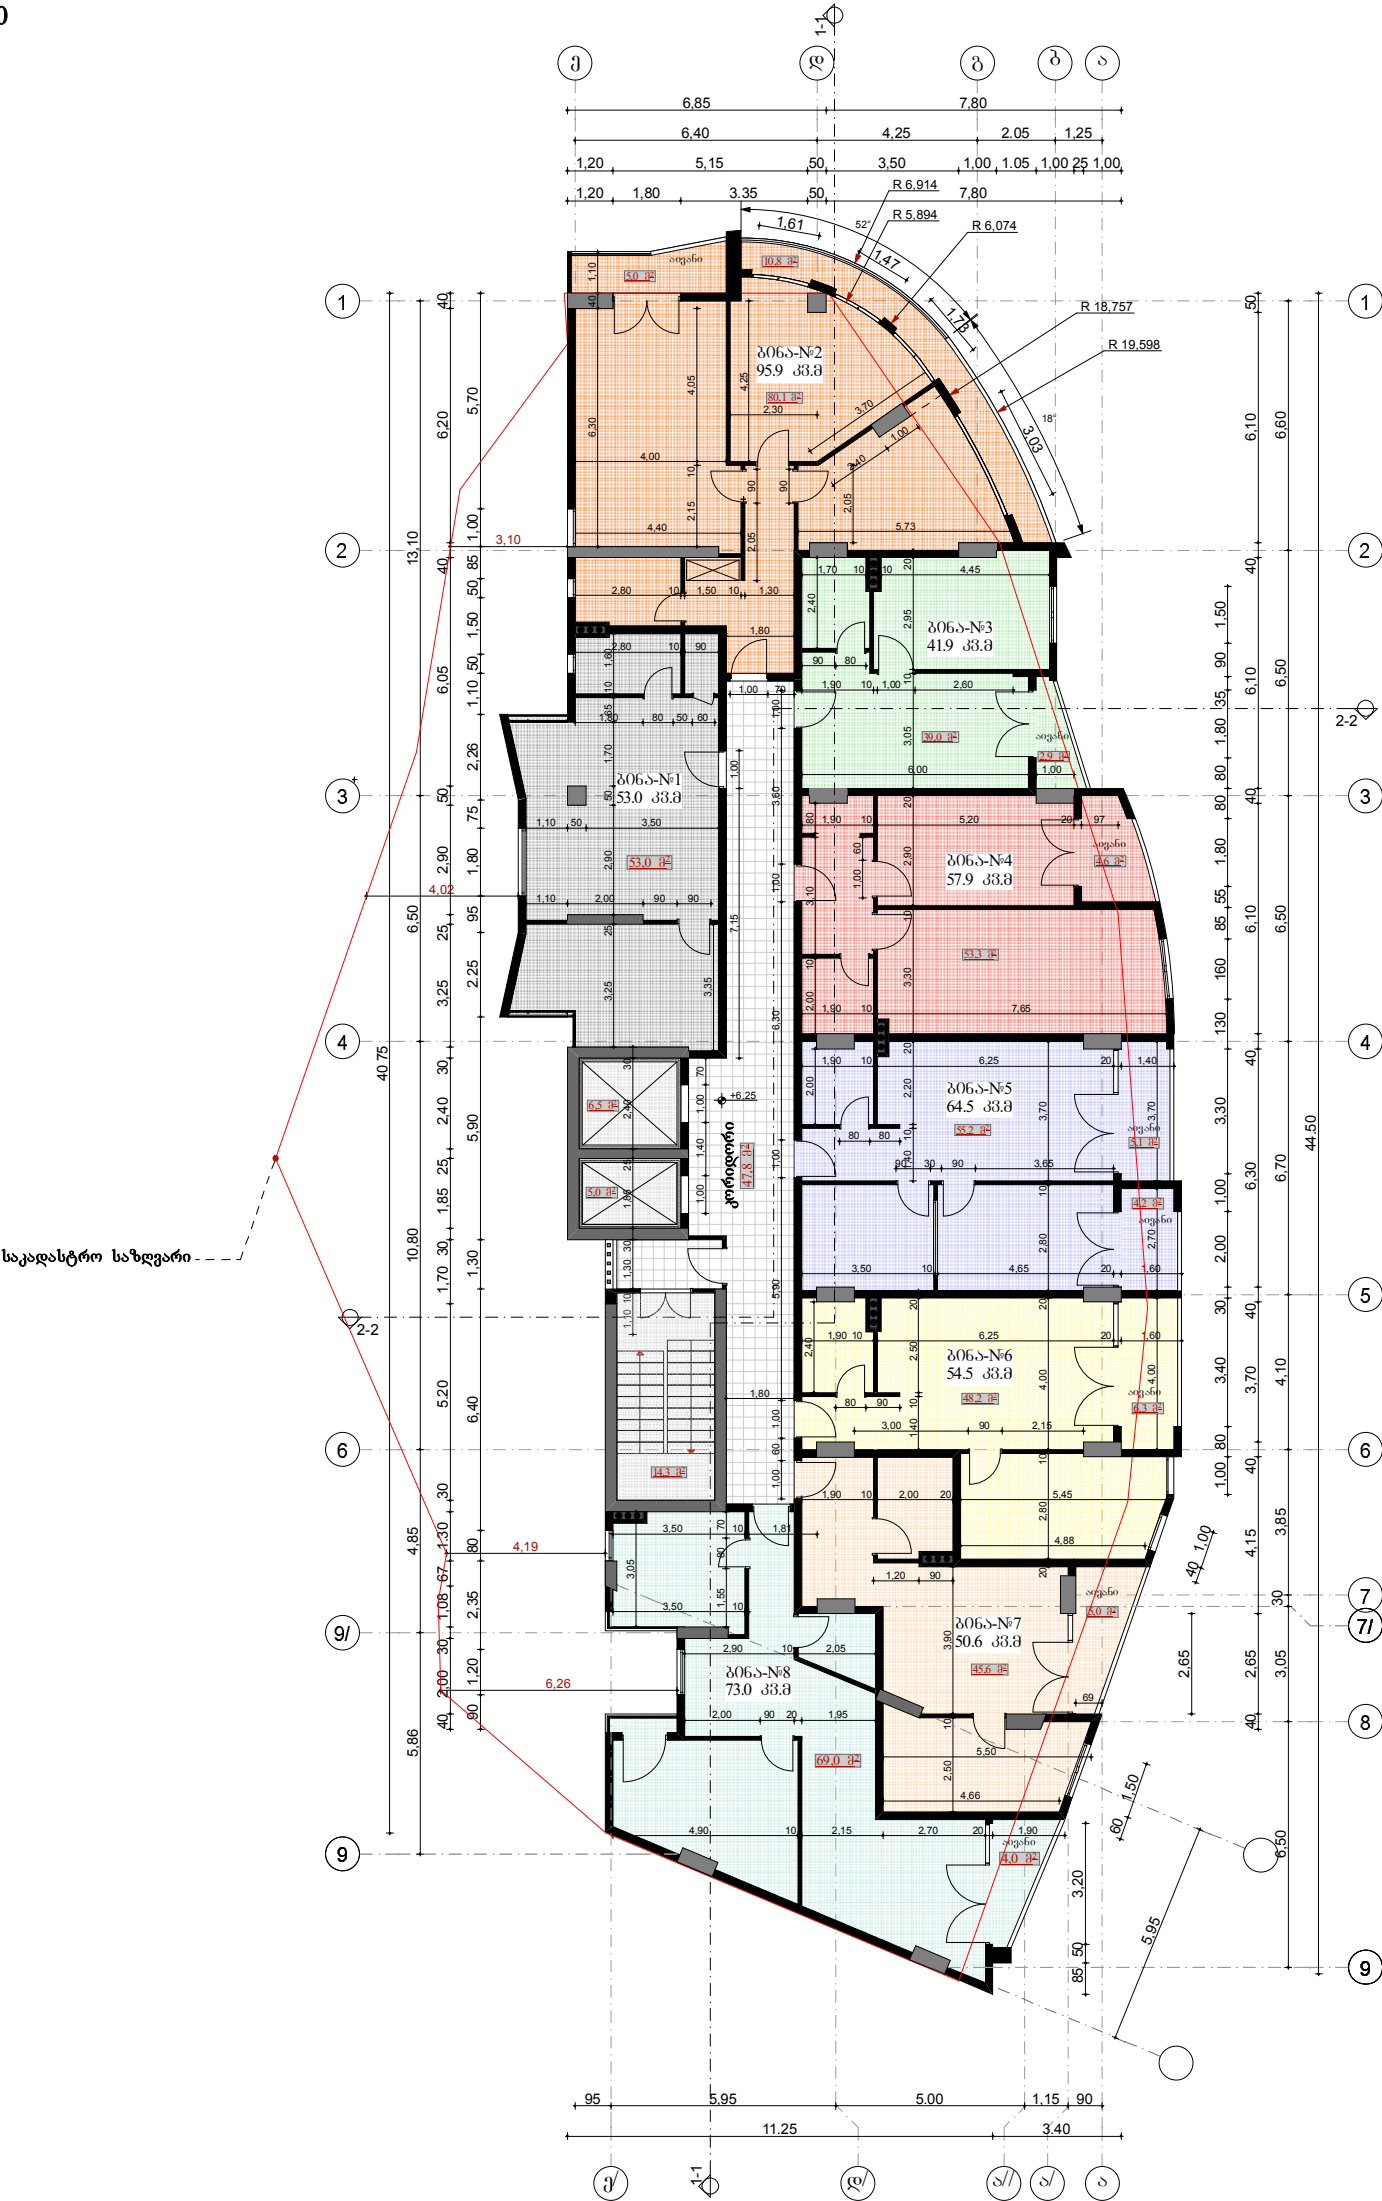

II სართულის გეგმა
ნიშნული + 6.25
მ. 1:200



ბათუმი 2017 წ.		ფორმატი A-3	ექსპლიკაცია	პროექტის სახელწოდება	შ.პ.ს ARQ -პროექტი			
დაკვეთა								
პირობითი ნიშნები				მრავალსართულიანი საცხოვრებელი სახლი (ცვლილება)	შ.პ.ს ARQ -პროექტი			
 — ღერძის საზი					თანამდებობა	გვარი	ხელმოწერა	თარიღი
 — ჭრილის საზი					დირექტორი	ე. ბოლქვაძე		
 — ნიშნული					არქიტექტორი	შ. დარჩიშვილი		
					დაამუშავა	შ. დარჩიშვილი		
			შეამოწმა	ნ. აბაშიძე				
			მასშტაბი					
			თარიღი					
			სტადია		ფურცელი	ფურც-ები		
			მუშა პროექტი			ა -		