


XVI სართულის გეგმა
ნიშნული + 50.35
მ. 1:200

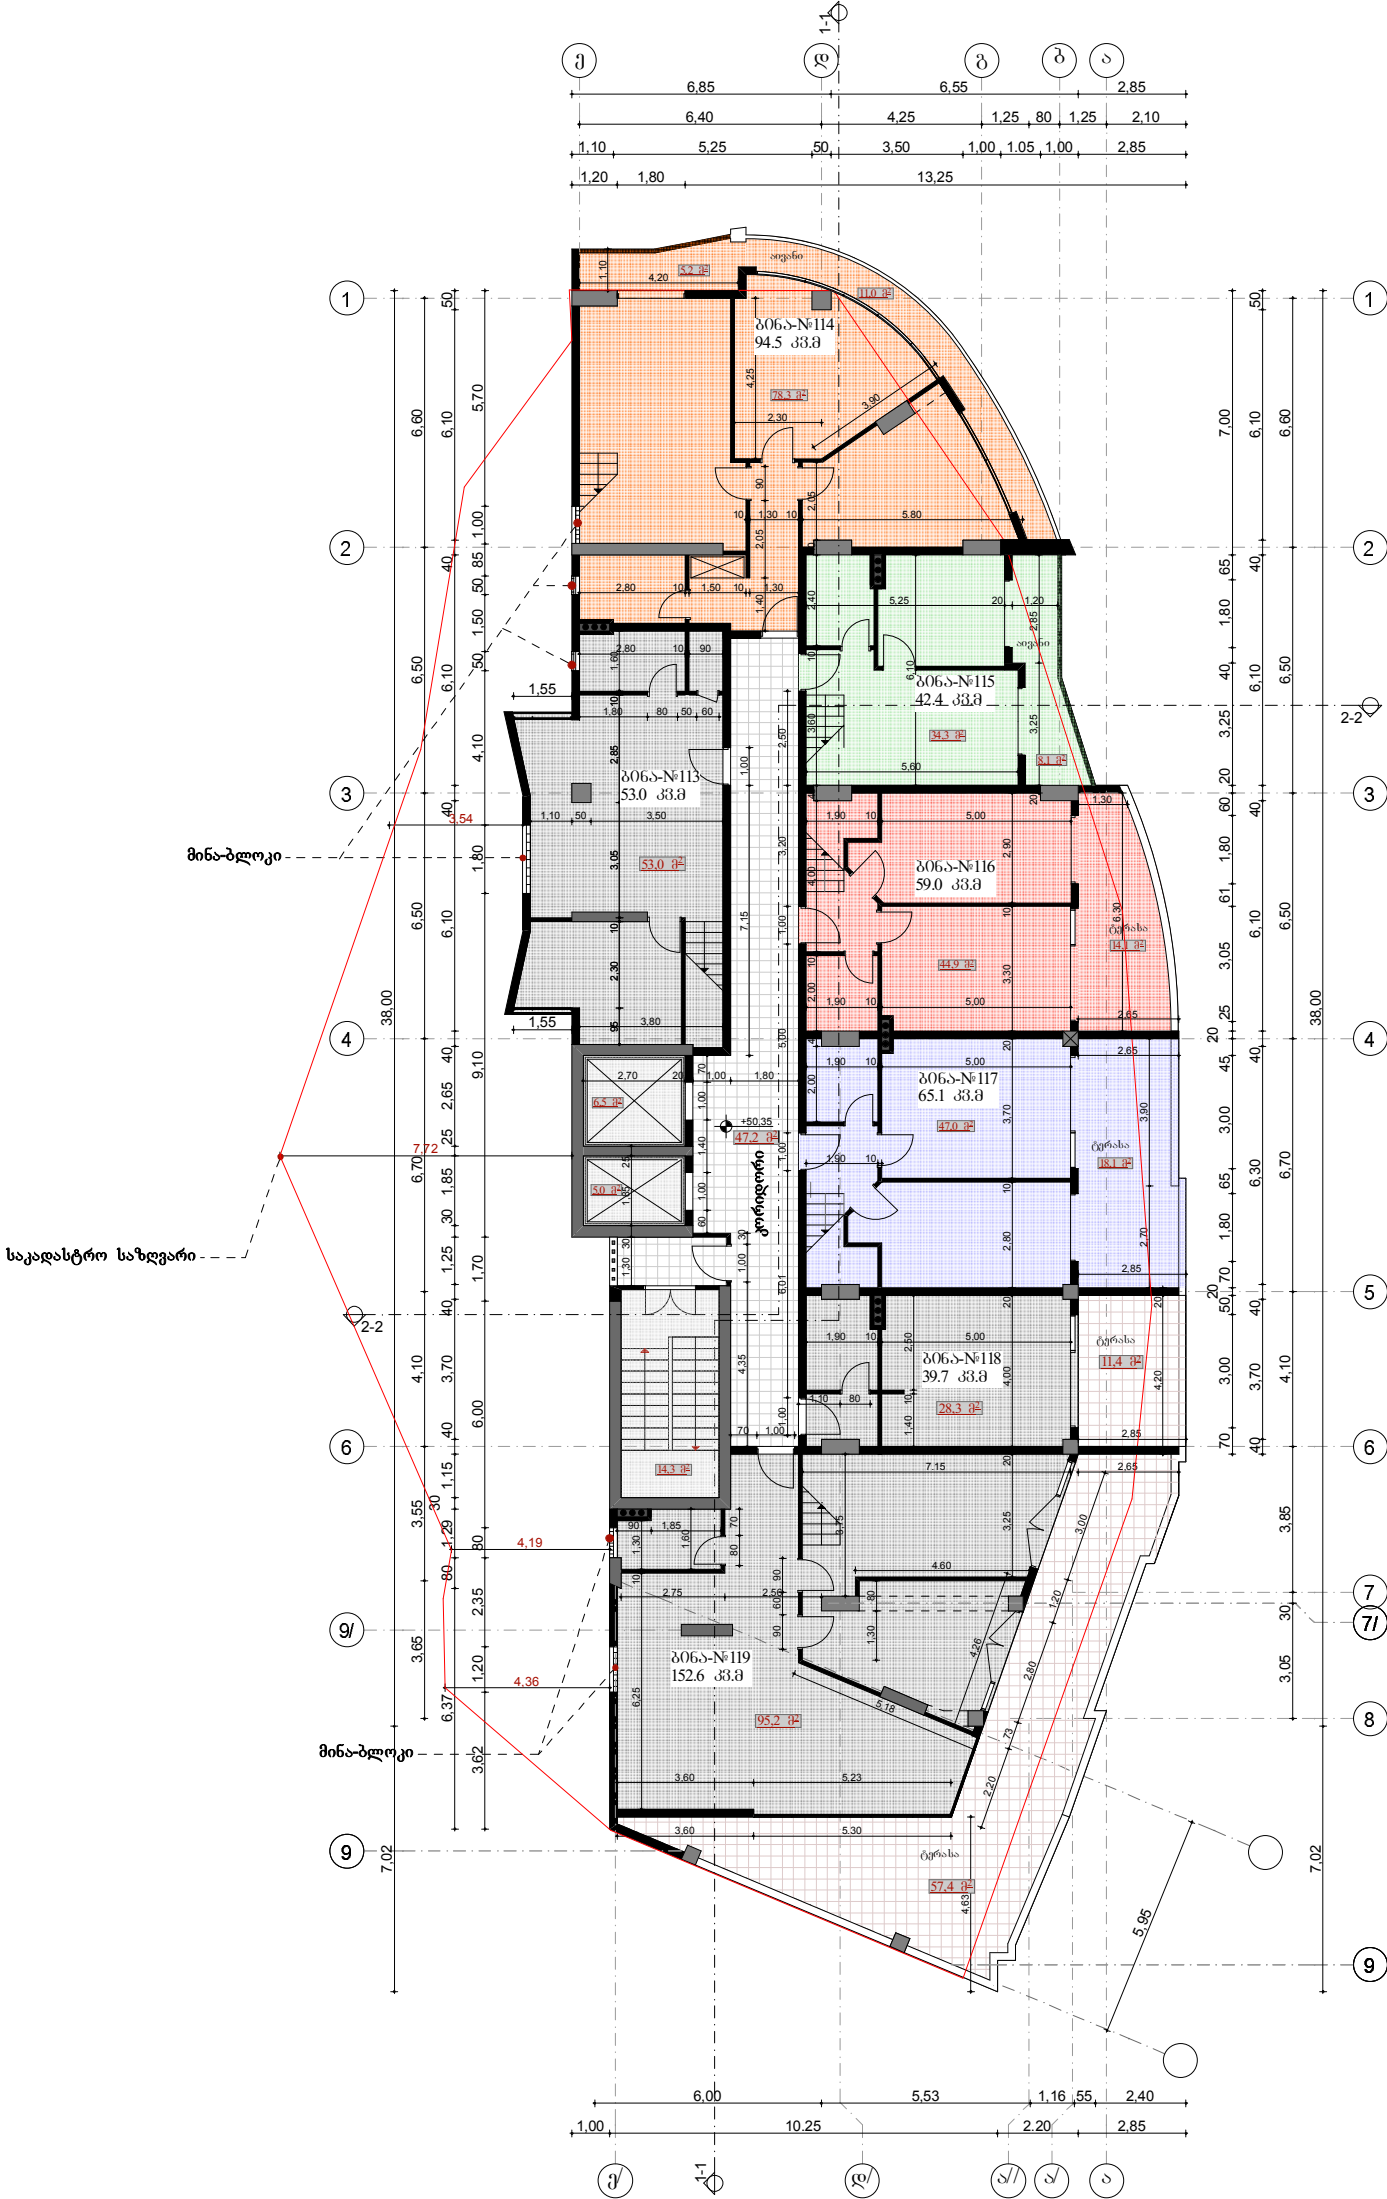

ბათუმი 2017 წ.		ფორმატი A-3	ექსპლიკაცია	პროექტის სახელწოდება	შ.პ.ს ARQ -პროექტი			
დაკვეთა								
პირობითი ნიშნები				მრავალსართულიანი საცხოვრებელი სახლი (ცვლილება)	შ.პ.ს ARQ -პროექტი			
<div><div></div>ღერძის საზი</div>					თანამდებობა	გვარი	ხელმოწერა	თარიღი
<div><div></div>ჭრილის საზი</div>					დირექტორი	ე. ბოლქვაძე	<div></div>	
<div><div></div>ნიშნული</div>					არქიტექტორი	შ. დარჩიძე		
					დაამუშავა	შ. დარჩიძე		
			შეამოწმა	ნ. აბაშიძე				
			მასშტაბი					
			თარიღი					
			სტადია		ფურცელი	ფურც-ები		
			მუშა პროექტი			ა -		