


VI სართულის გეგმა
ნიშნული + 18.85
მ. 1:200

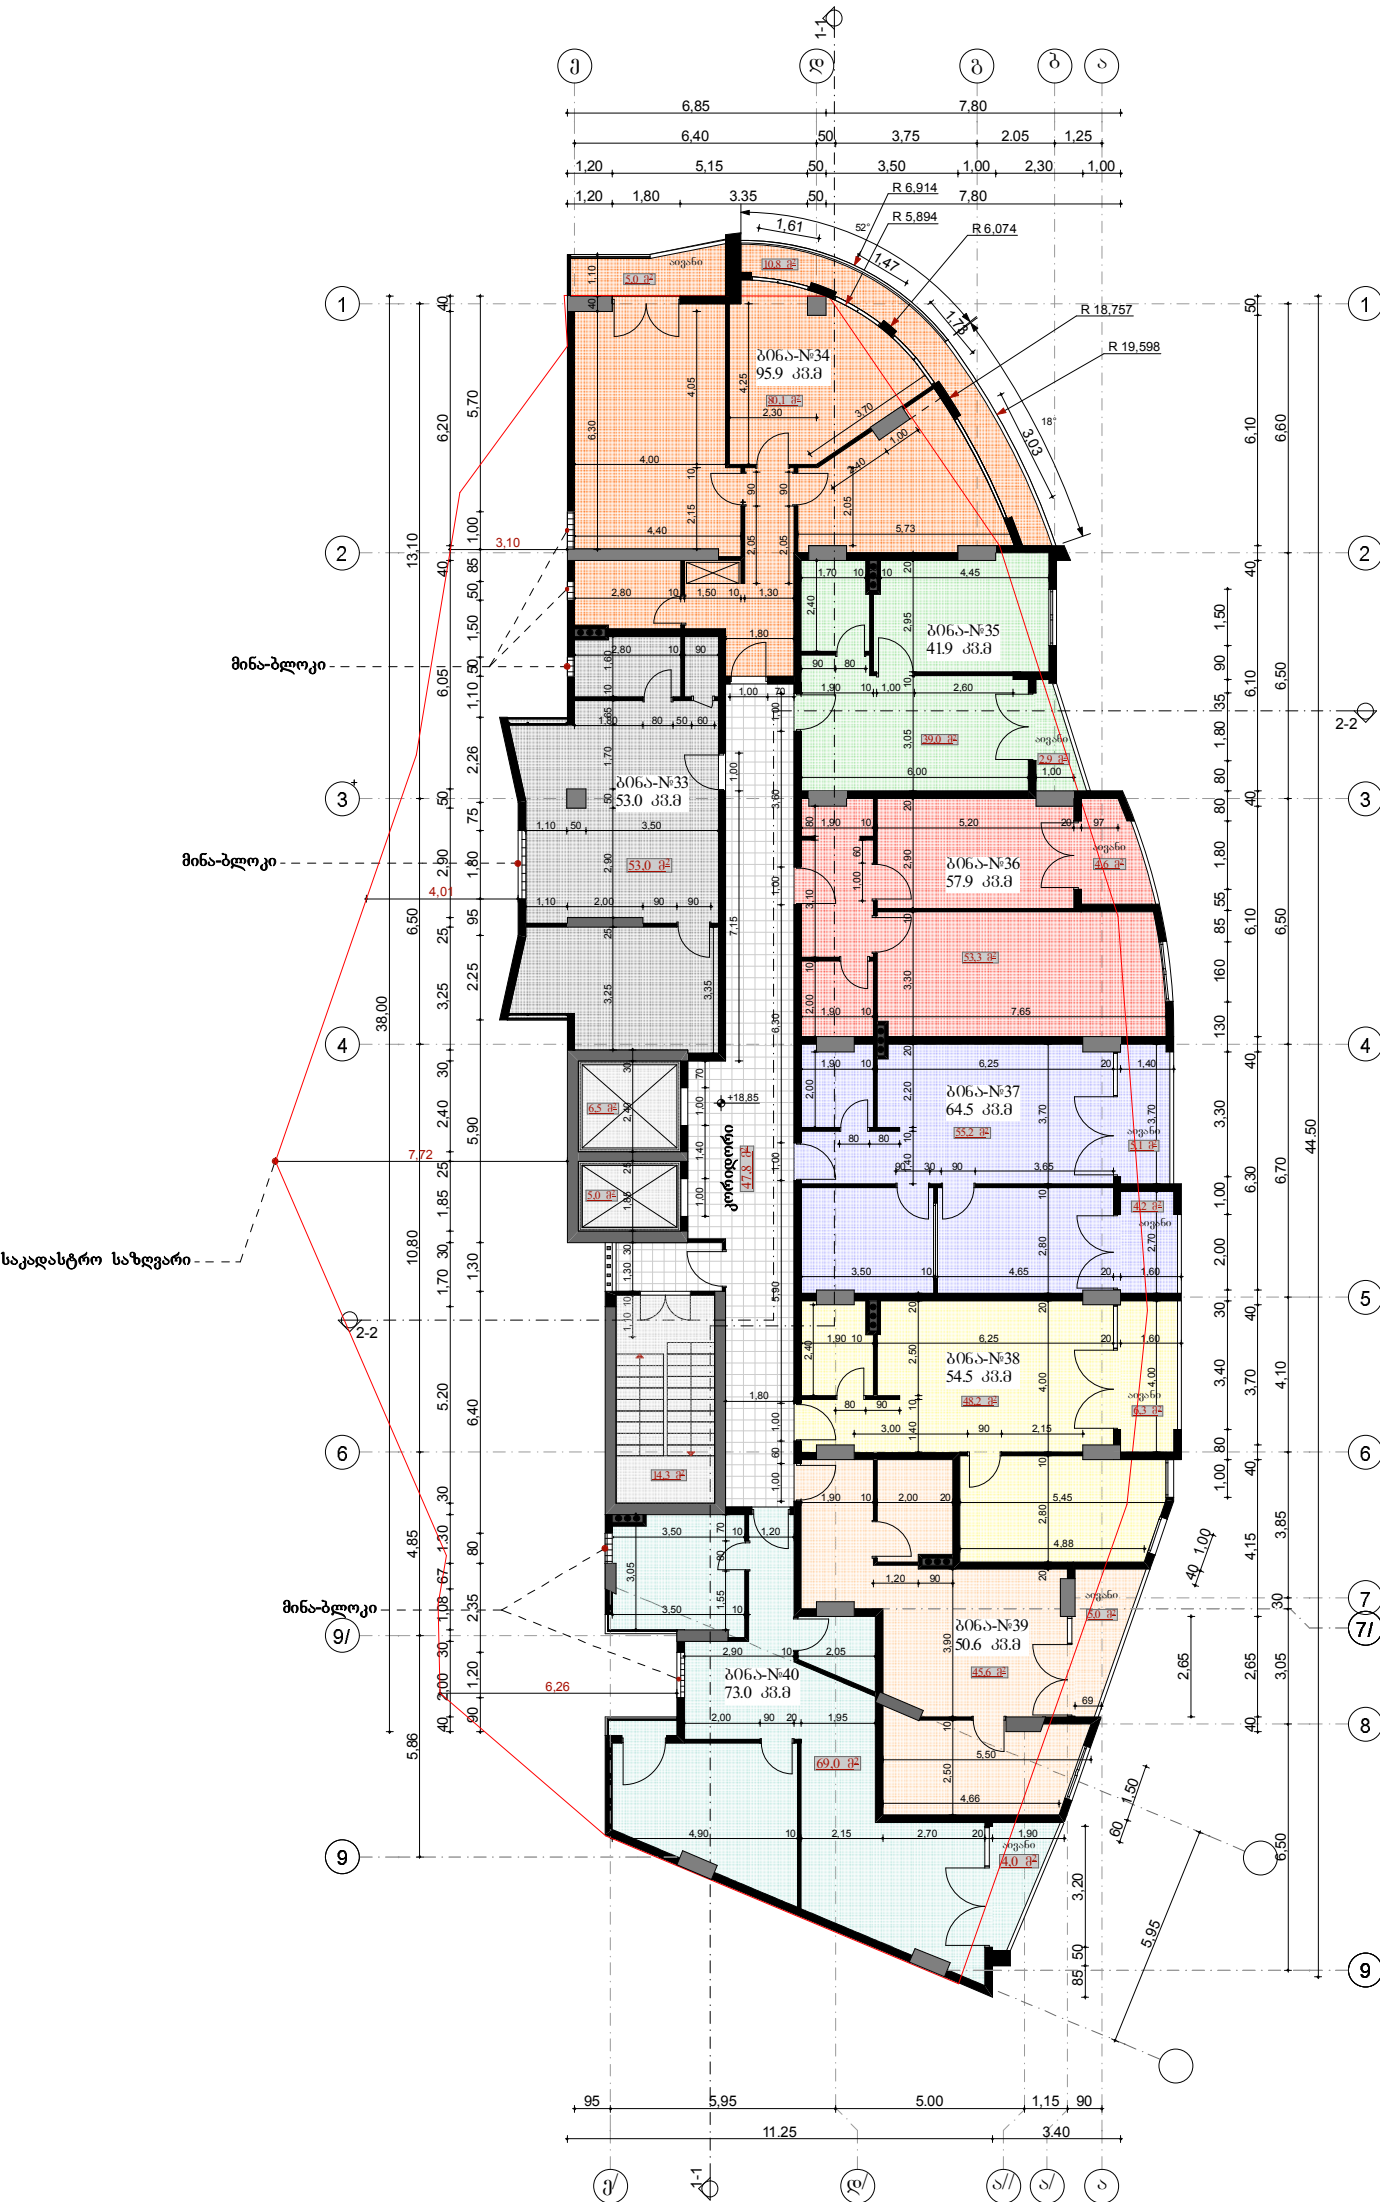

ბათუმი 2017 წ.		ფორმატი A-3	ექსპლიკაცია	პროექტის სახელწოდება	შ.პ.ს ARQ -პროექტი																																		
დაკვეთა																																							
პირობითი ნიშნები				მრავალსართულიანი საცხოვრებელი სახლი (ცვლილება)																																			
<div><div></div> — ღერძის საზი</div>					<div>მისამართი: ქ. ბათუმი, დ. აღმაშენებლის ქუჩა №2</div> <div>დამკვეთი: შ.პ.ს "ბრანდ სიტი"</div>																																		
<div><div></div> — ჭრილის საზი</div>																																							
<div><div></div> — ნიშნული</div>																																							
			<table><tr><td>თანამდებობა</td><td>გვარი</td><td>ხელმოწერა</td><td>თარიღი</td></tr><tr><td>დირექტორი</td><td>ე. ბოლქვაძე</td><td rowspan="4"></td><td></td></tr><tr><td>არქიტექტორი</td><td>შ. დარჩიძე</td><td></td></tr><tr><td>დაამუშავა</td><td>შ. დარჩიძე</td><td></td></tr><tr><td>შეამოწმა</td><td>ნ. აბაშიძე</td><td></td></tr><tr><td colspan="2">მასშტაბი</td><td></td><td></td></tr><tr><td colspan="2">თარიღი</td><td></td><td></td></tr><tr><td colspan="2">სტადია</td><td>ფურცელი</td><td>ფურც-ები</td></tr><tr><td colspan="2">მუშა პროექტი</td><td></td><td>ა -</td></tr></table>				თანამდებობა	გვარი	ხელმოწერა	თარიღი	დირექტორი	ე. ბოლქვაძე			არქიტექტორი	შ. დარჩიძე		დაამუშავა	შ. დარჩიძე		შეამოწმა	ნ. აბაშიძე		მასშტაბი				თარიღი				სტადია		ფურცელი	ფურც-ები	მუშა პროექტი			ა -
თანამდებობა	გვარი	ხელმოწერა	თარიღი																																				
დირექტორი	ე. ბოლქვაძე																																						
არქიტექტორი	შ. დარჩიძე																																						
დაამუშავა	შ. დარჩიძე																																						
შეამოწმა	ნ. აბაშიძე																																						
მასშტაბი																																							
თარიღი																																							
სტადია		ფურცელი	ფურც-ები																																				
მუშა პროექტი			ა -																																				