


მეორე სართულის გეგმა

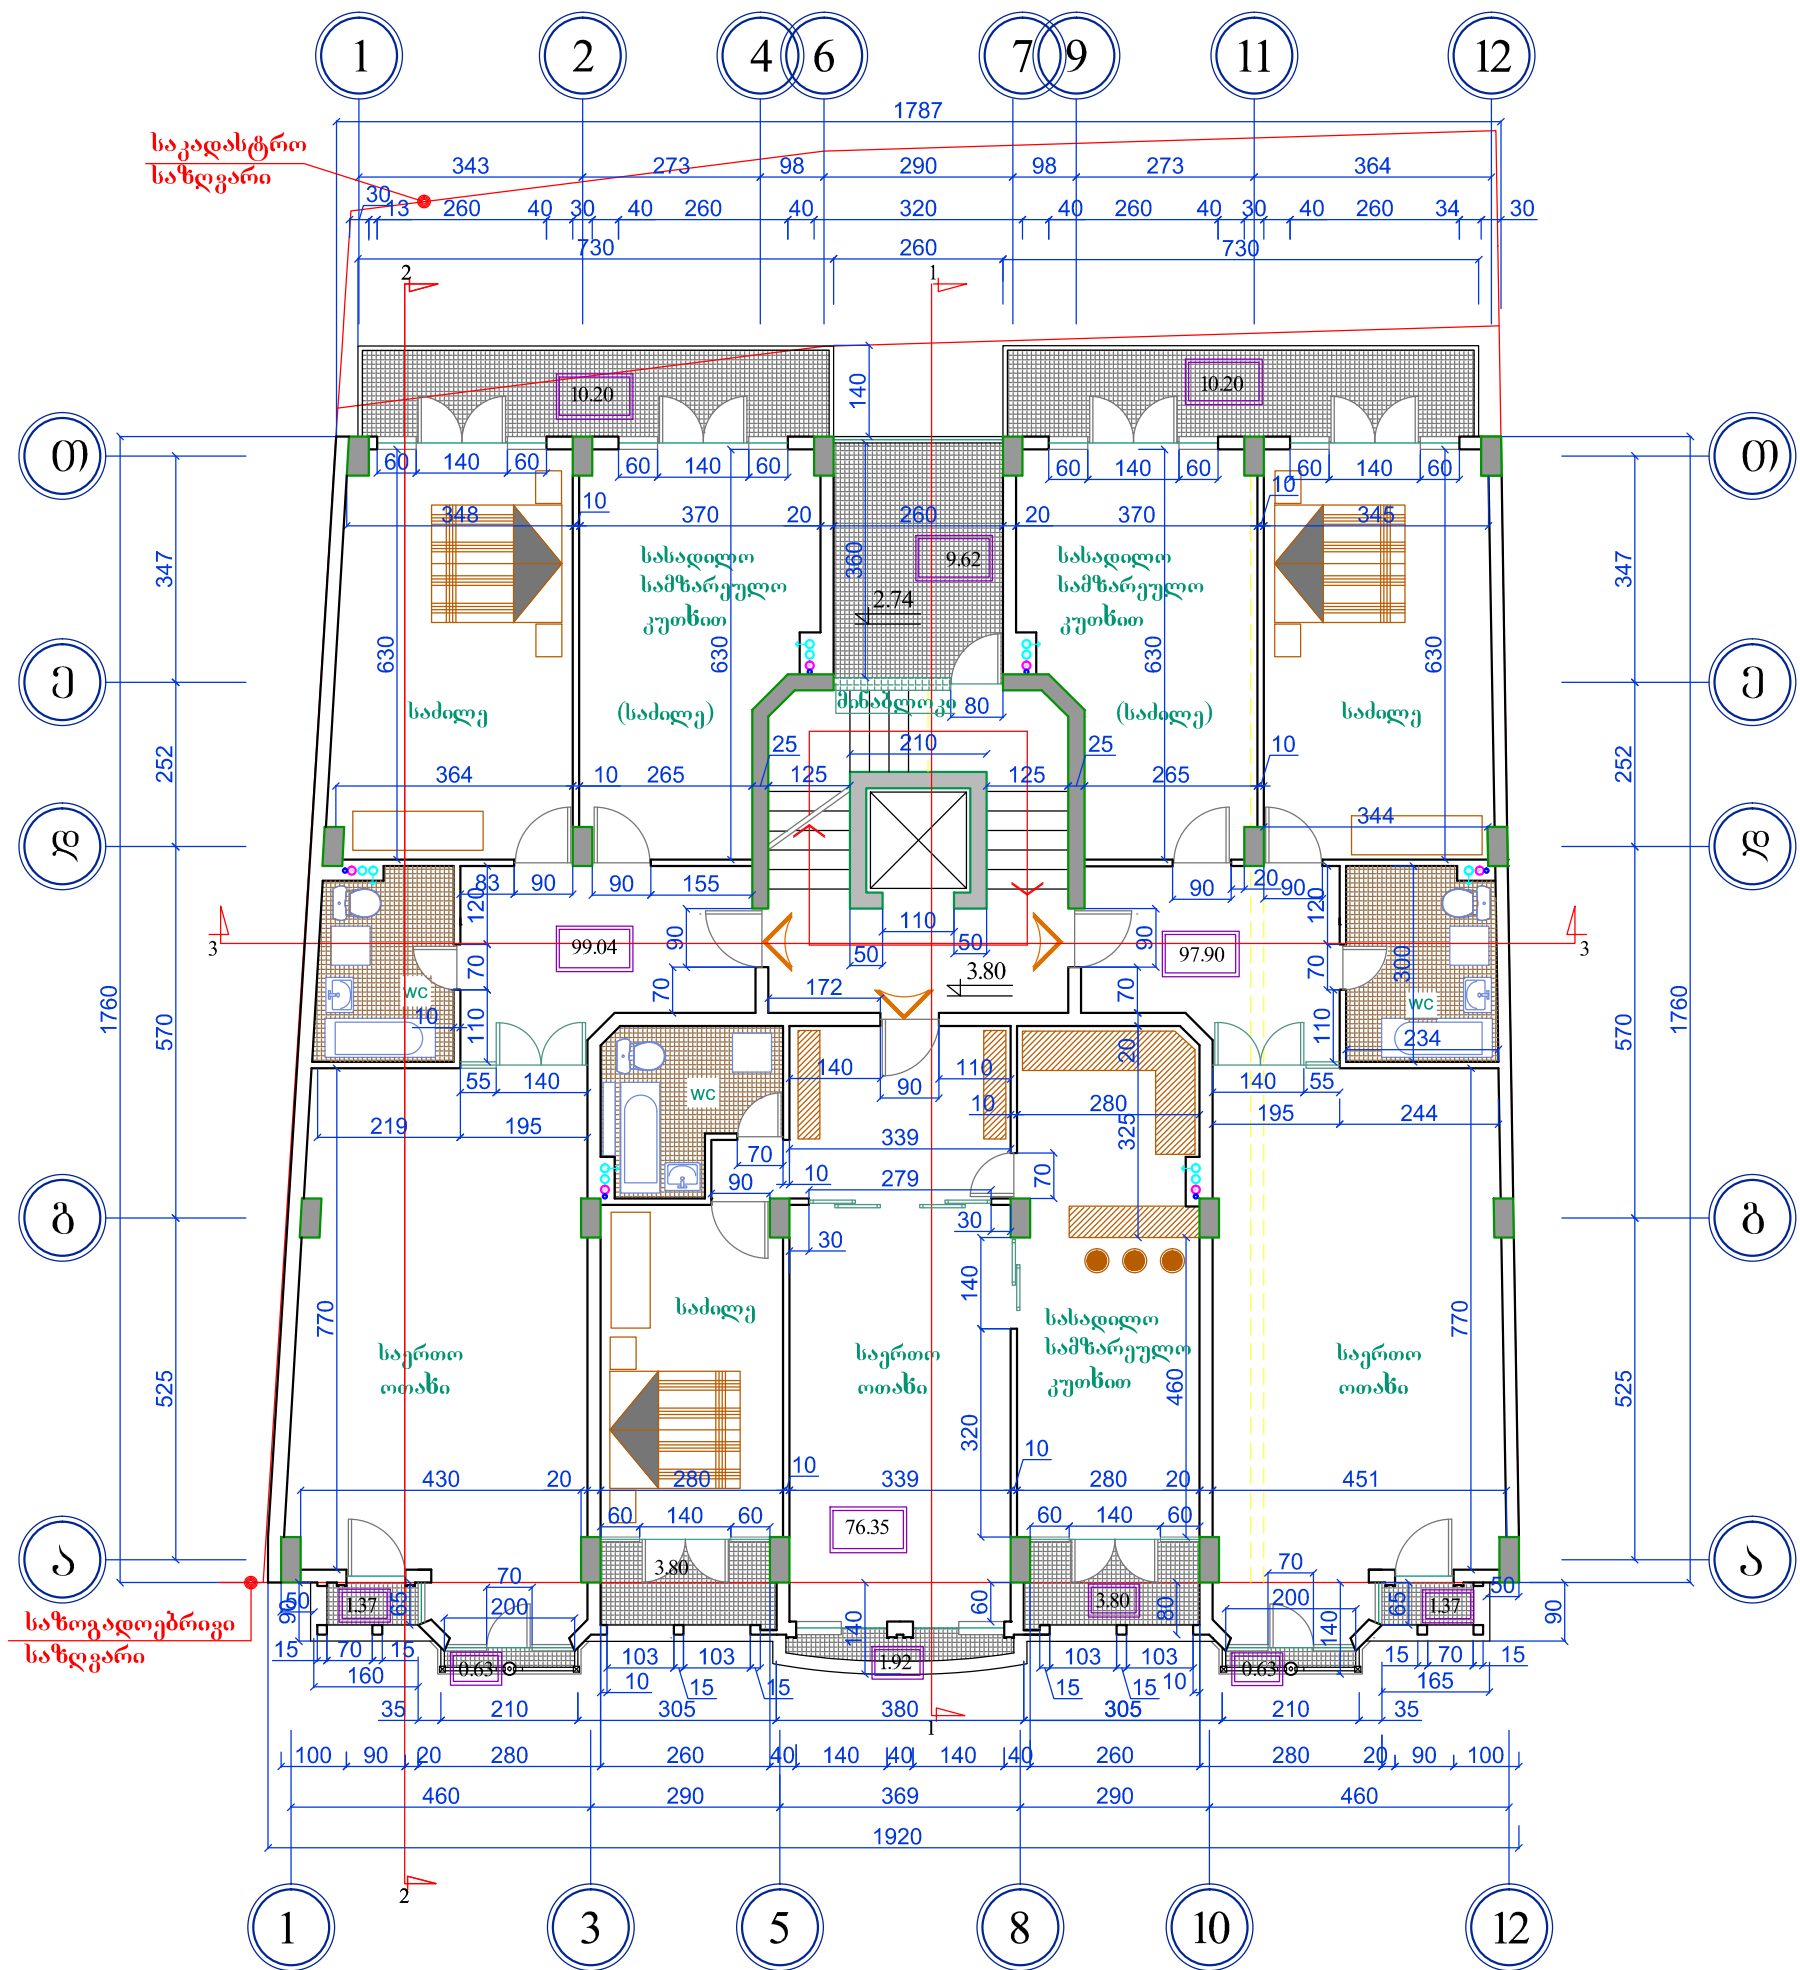

- შენიშვნა:
1. ზომები მოცემულია სანტიმეტრებში
 2. ნიშნულები მოცემულია მეტრებში