


მესამე სართულის გეგმა

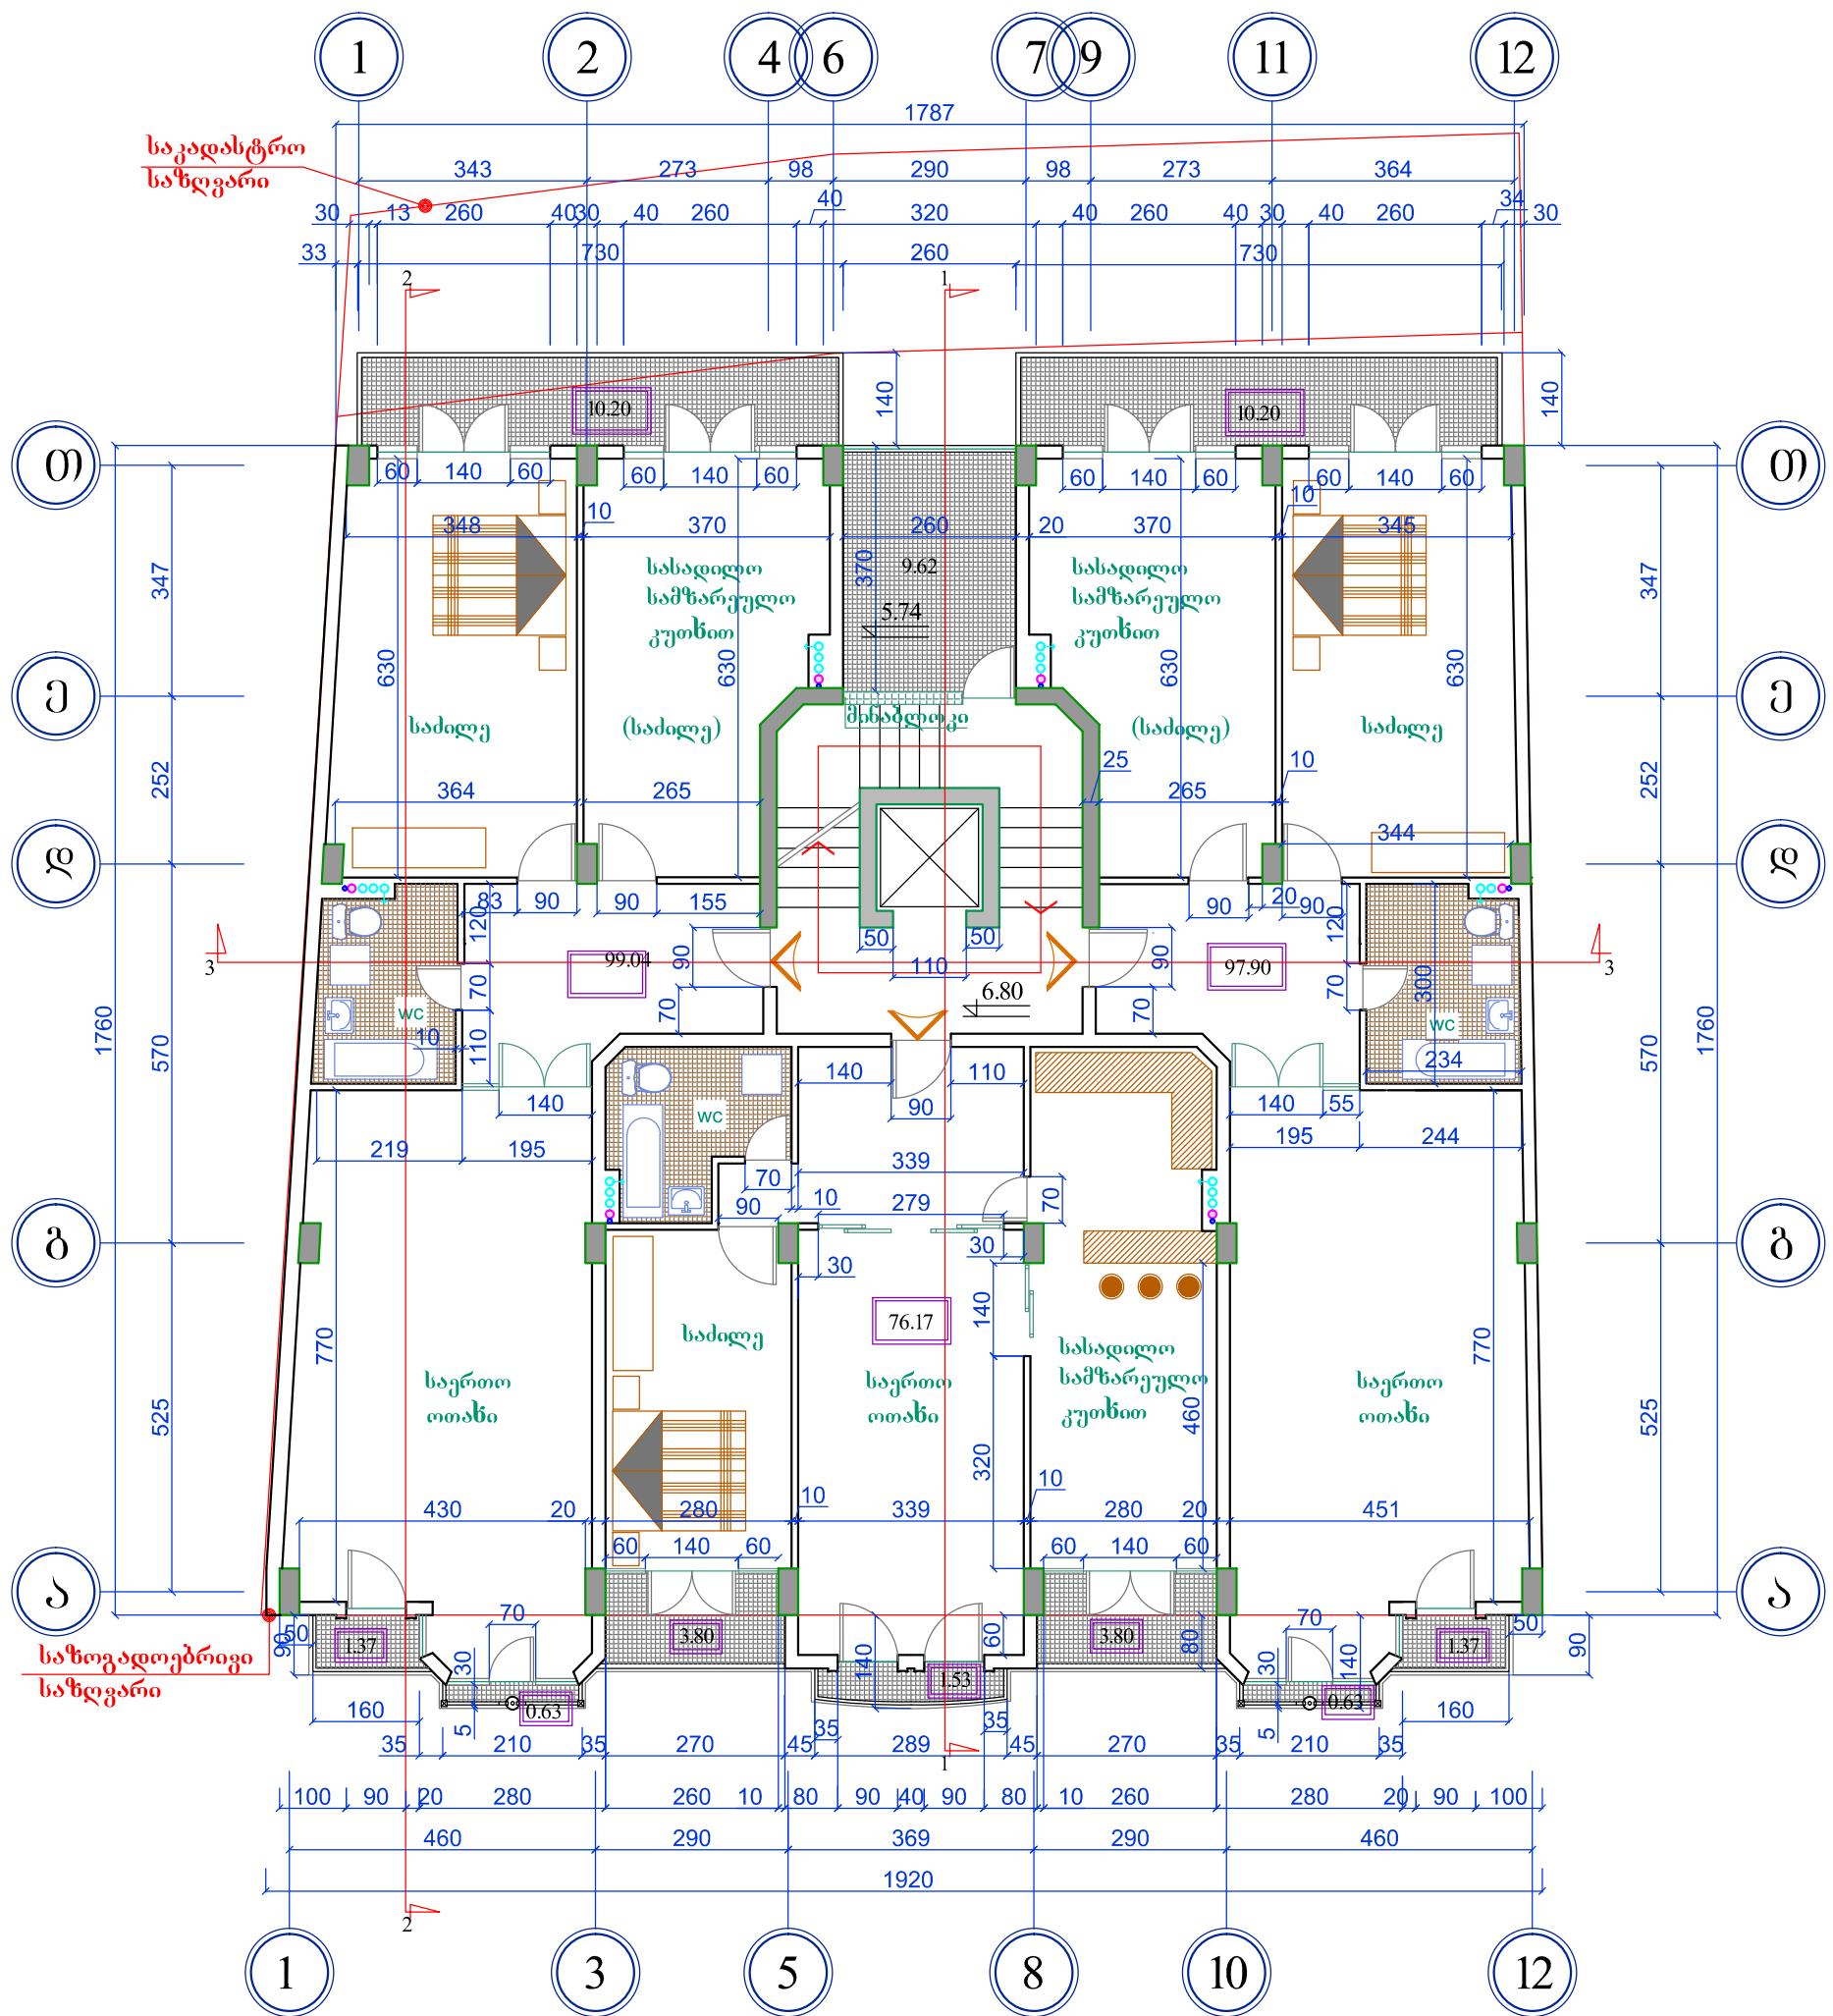

- შენიშვნა:
- 1. ზომები მოცემულია სანტიმეტრებში
 - 2. ნიშნულები მოცემულია მეტრებში