


მეოთხე სართულის გეგმა

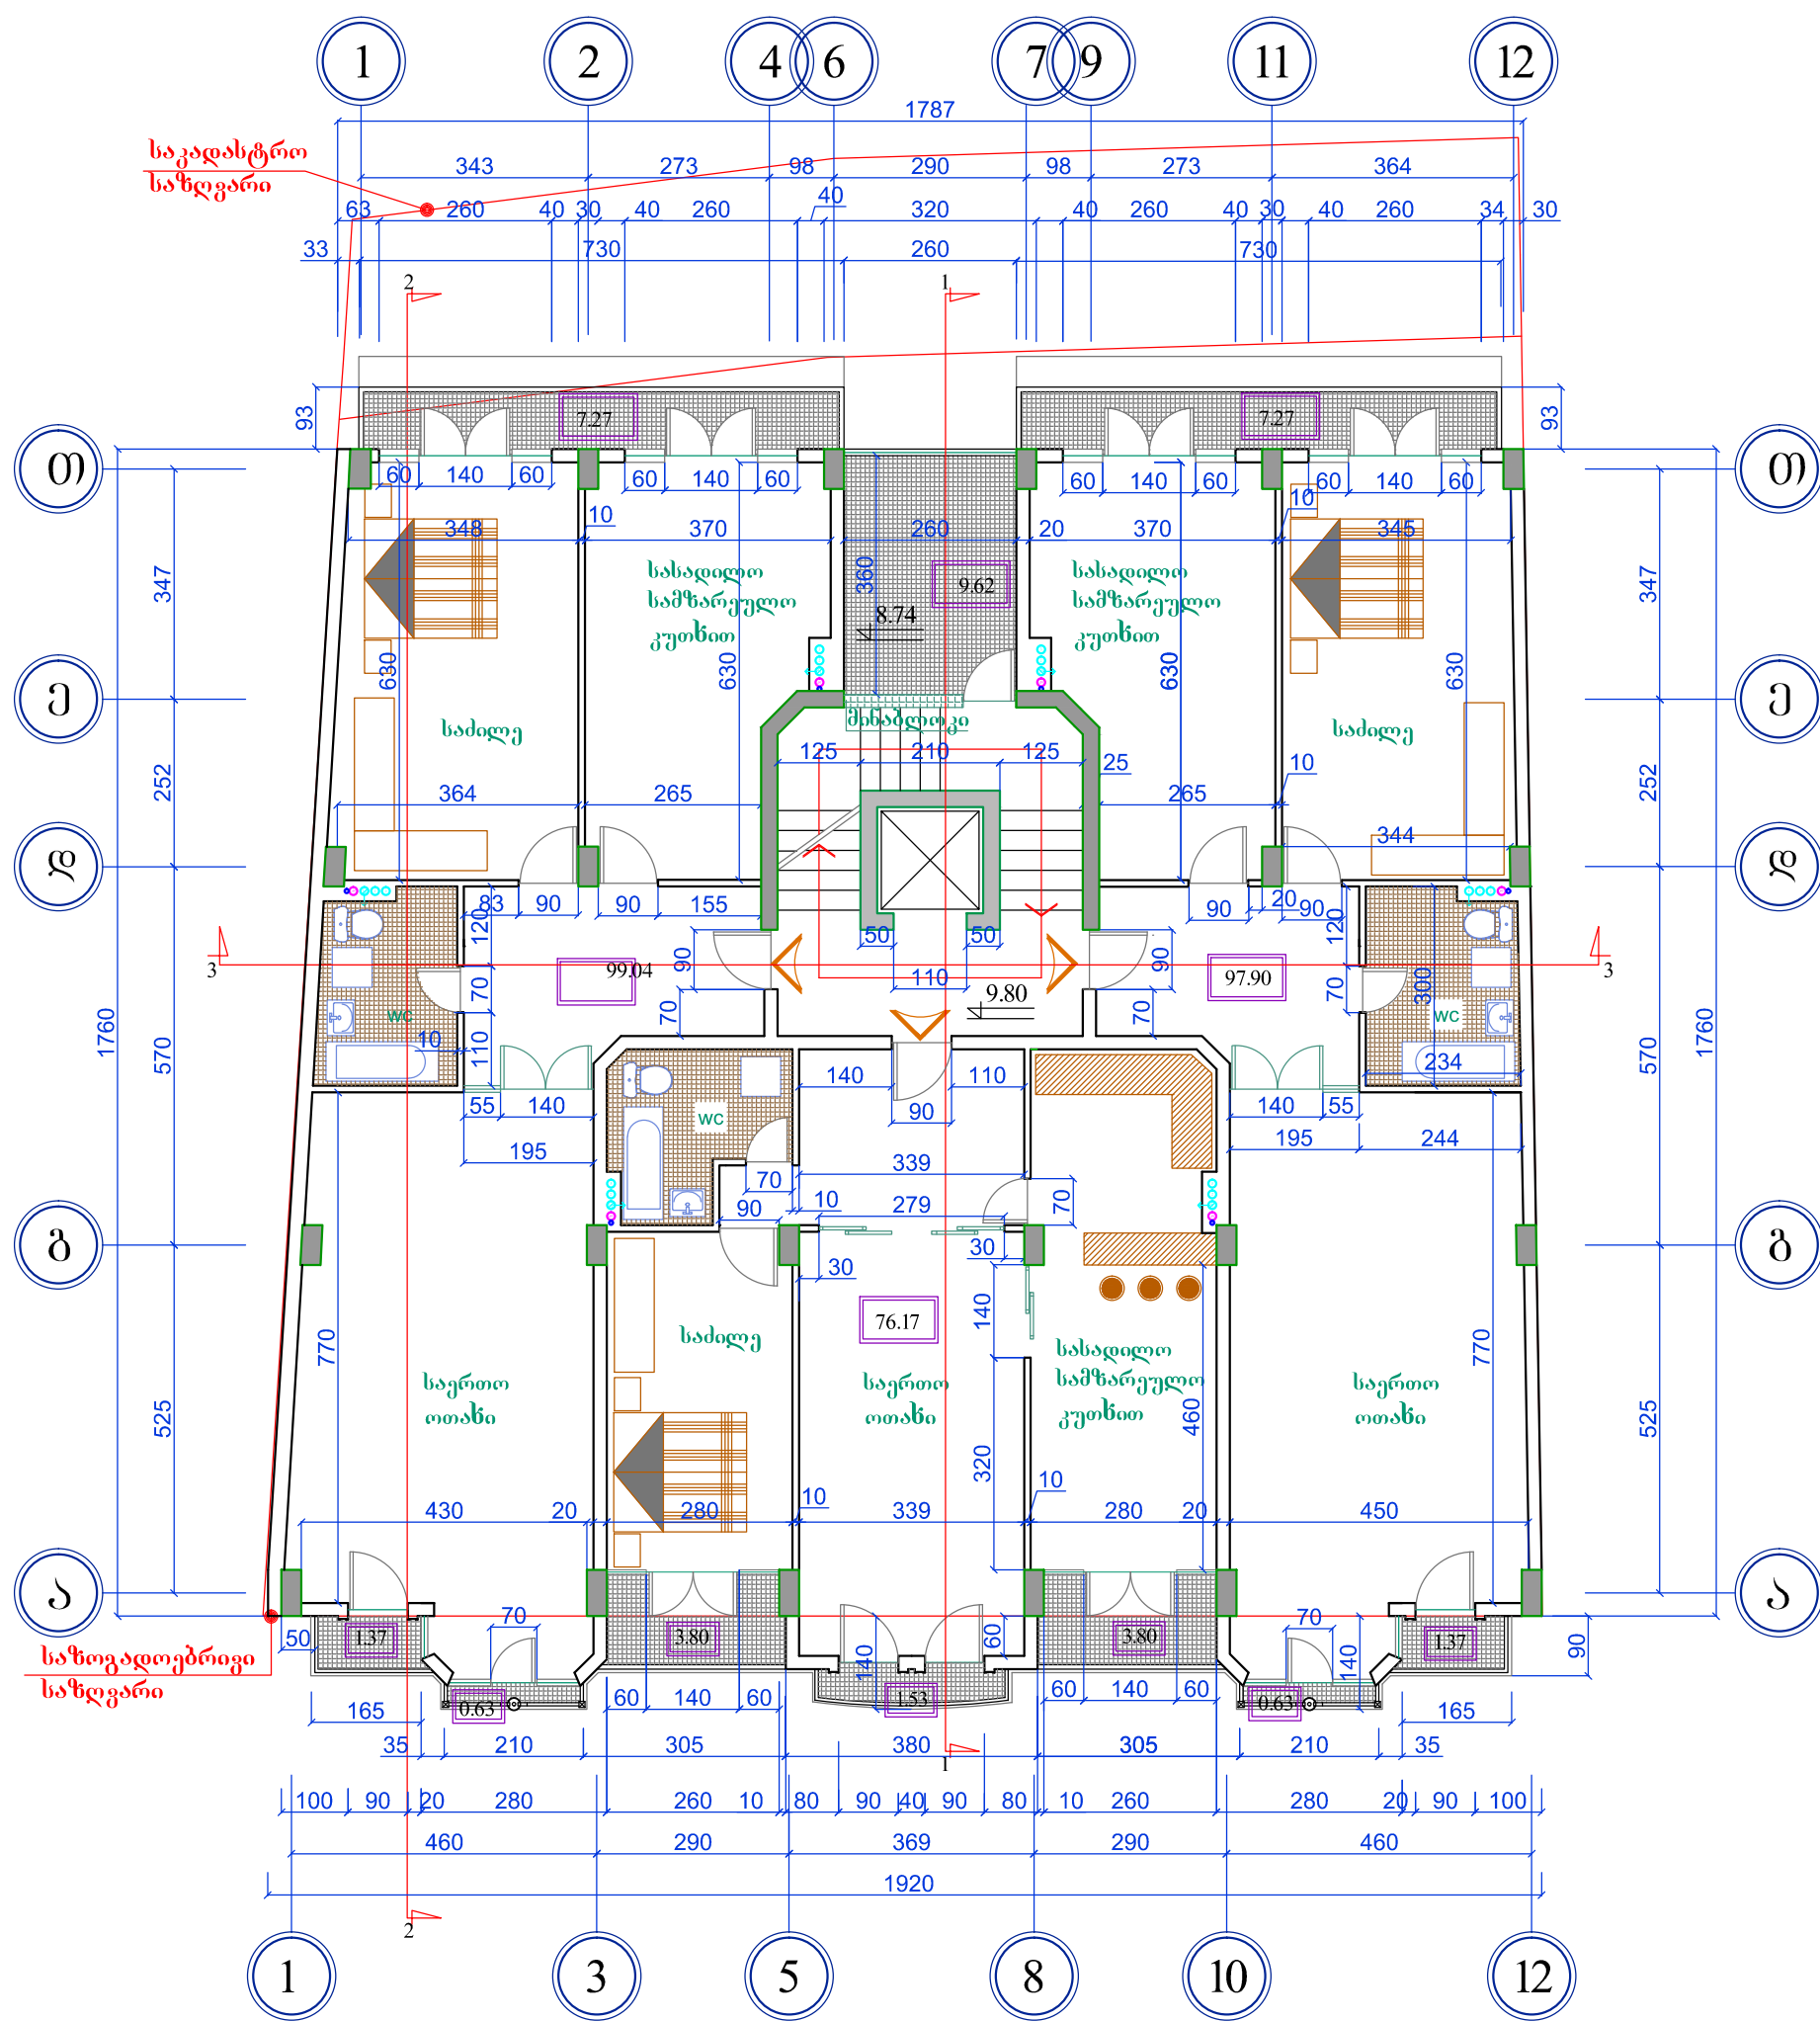

- შენიშვნა:
- 1.ზომები მოცემულია სანტიმეტრებში
 - 2.ნიშნულები მოცემულია მეტრებში