

ბ ა ს ა ყ ი ჯ ი ბ ე ბ მ ე ბ ი

ა ჯ ბ ო მ ი

შპს "გეგმა-2.55 მიწისქვეშა"
მ 1:200

Nº	ფართი	10	27,3 მ²
1	21,5 მ²	11	27,3 მ²
2	27,0 მ²	12	27,3 მ²
3	27,3 მ²	13	27,3 მ²

1	ავტომობილის სამოძრაო ფართი	828,2
2	კიბის უჯრედი	31,8
3	ლიფტის შახტა	6,6
4	კიბის ტამბური	4,9

1	ავტომობილის სამოძრაო ფართი	828,2
2	კიბის უჯრედი	31,8
3	ლიფტის შანტა	6,6
4	კიბის ტამბური	4,9
5	ლიფტის ტამბური	23,3
6	ტექნიკური ფართი	123,9

სარეალიზაციო ფართი	479,5
სამშენებლო ფართი	1139,5

ფორმატი A3	ბათუმში 2018		
	დაკვეთა		
მეხსენებები			
პროექტის ნომერი			
<div><div></div><div>ნიშნული</div></div> <div><div></div><div>დერვის ხაზი</div></div> <div><div></div><div>კრილის ხაზი</div></div> <div><div></div><div>მოწოდებული კედელი</div></div> <div><div></div><div>შემავალი ბლოკის წყობა</div></div> <div><div></div><div>რკინაბეტონის სვეტი</div></div>			
შენიშვნები:			
1. ±0.00 ნიშნული შეესაბამება აბსოლიტურ +6.20 ნიშნულს			
დამკვეთი: შპს "სუპერმშენ +"			
პროექტის დასახელება: მრავალფუნქციური საცხოვრებელი კომპლექსი			
მისამართი: ქ. ბათუმი, თამარ მეფის გამზირი N48 ა			
თანამდებობა	გვარი	ხელმოწერა	თარი.
დირექტორი	ა. ჩაშაძე		
არქიტექტორი	შამაჩაძე		
დაამუშავა	შამაჩაძე		
		მისამართი: ქ. ბათუმი ლეს და მარია კანისკების ქ. №3	
შპს "BWC"			
მასშტაბი	1:50		
სტადია	პროექტი	ფურცლები	
არქიტექტურული ნაწილი			


[illegible]

სარეალიზაციო ფართი	664,0
სამშენებლო ფართი	1075,5
კ1-ში შემავალი ფართი	985,8
კ2-ში შემავალი ფართი	822,7

ფორმატი A3	ბათუმი 2018		
	ლაკვეთა		
მქსპლიკაცი			
პროპიტი ნიშნები			
	ნიშნული		
	ღერძის ხაზი		
	ჭრელის ხაზი		
	მინოლიტური კვდელი		
	შემავეხელი ბლოკის წყობა		
	რკინაბეტონის ხვეტი		
შენიშვნები:			
1. ±0.00 ნიშნული შეესაბამება აბსოლიტურ +6.20 ნიშნულს			
ღამკვეთი: შპს "სუპერშენ +"			
პროექტის დაახანლება: მრავალფუნქციური საცხოვრებელი კომპლექსი			
მისამართი: ქ. ბათუმი, თამარ მეფის გამზირი N48 ა			
თანამდებობა	გვარი	ხელმოწერა	თარი
დირექტორი	ა. ჩაშაია		
არქიტექტორი	შამახრაძე	შ. მახაიაძე	
დაამუშავა	შამახრაძე	შ. მახაიაძე	
		მისამართი: ქ. ბათუმი ღეს და მარია ჩინოსების ქ. №3	
შპს "BWC"			
მასშტაბი	1:50		
სტადია	პროექტი	ფურცელი	
არქიტექტურული ნაწიდი			

შეშვების

პირმოპირი ნიშნები

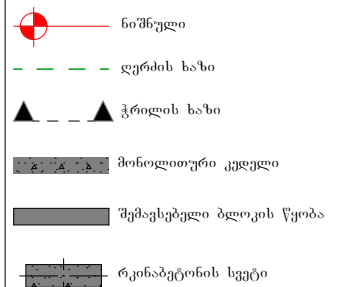


შენიშვნები:

1. ± 0.00 ნიშნული შეესაბამება
აბსოლიტურ $+6.20$ ნიშნულს

დამკვეთი: შპს "სუპერმშენ +"

პროექტის დასახელება:
მრავალფუნქციური საცხოვრებელი კომპლექსი

მისამართი:
ქ. ბათუმი, თამარ მეფის გამზირი N48 ა

 თანამდებობა	გვარი	ხელმოწერა	თარი.
დირექტორი	ა. ჩაშმაგა		
არქიტექტორი	შახხარაძე	მ. შახხარაძე	
დაამუშავა	შახხარაძე	მ. შახხარაძე	

მისამართი:



შპს "BWC"	
მასშტაბი	საერთაშორისო
სტადია	პროექტი
არქიტექტორული ნაწილი	245622982

მე-2 სართულის გეგმა +3.60 ნიშნულზე
მ 1:200



ბინების ფართობი

№	შიდა ფართი	აივნის ფართი	სულ ფართი
201	25,0 მ²	5,5 მ²	30,5 მ²
202	43,8 მ²	6,8 მ²	50,6 მ²
203	31,2 მ²	7,2 მ²	38,4 მ²
204	44,7 მ²	6,9 მ²	51,6 მ²
205	25,5 მ²	5,3 მ²	30,8 მ²
206	25,2 მ²	5,3 მ²	30,5 მ²
207	25,2 მ²	5,3 მ²	30,5 მ²
208	25,2 მ²	5,3 მ²	30,5 მ²
209	25,2 მ²	5,3 მ²	30,5 მ²
210	25,2 მ²	5,3 მ²	30,5 მ²
211	25,2 მ²	5,3 მ²	30,5 მ²
212	25,2 მ²	5,3 მ²	30,5 მ²

№	შიდა ფართი	აივნის ფართი	სულ ფართი
213	25,2 მ²	5,3 მ²	30,8 მ²
214	25,2 მ²	5,3 მ²	30,8 მ²
215	25,2 მ²	5,3 მ²	30,8 მ²
216	38,6 მ²	6,4 მ²	45,0 მ²
217	38,5 მ²	7,6 მ²	46,1 მ²
218	25,1 მ²	5,3 მ²	30,4 მ²
219	24,8 მ²	5,5 მ²	30,3 მ²
220	45,8 მ²	12,0 მ²	57,8 მ²
221	25,1 მ²	5,3 მ²	30,4 მ²
222	25,1 მ²	5,3 მ²	30,4 მ²
223	46,1 მ²	11,9 მ²	58,0 მ²
სულ	691,3 მ²	144,0 მ²	835,3 მ²

საზაფხულო ფართი	137.3
სარეალიზაციო ფართი	828.4
კ2-ში შემაჯალი ფართი	863.3
სამშენებლო ფართი	1063.6

1	დერეფანი	76,7
2	კიბის უჯრედი	37,2
3	ლიფტის შანტა	13,2



ბინების ფართი			
№	შიდა ფართი	აივნის ფართი	სულ ფართი
301	25,0 მ²	5,5 მ²	30,5 მ²
302	43,8 მ²	6,8 მ²	50,6 მ²
303	31,2 მ²	7,2 მ²	38,4 მ²
304	44,7 მ²	6,9 მ²	51,6 მ²
305	25,5 მ²	5,3 მ²	30,8 მ²
306	25,2 მ²	5,3 მ²	30,5 მ²
307	25,2 მ²	5,3 მ²	30,5 მ²
308	25,2 მ²	5,3 მ²	30,5 მ²
309	25,2 მ²	5,3 მ²	30,5 მ²
310	25,2 მ²	5,3 მ²	30,5 მ²
311	25,2 მ²	5,3 მ²	30,5 მ²
312	25,2 მ²	5,3 მ²	30,5 მ²

№	შიდა ფართი	აივნის ფართი	სულ ფართი
313	25,2 მ²	5,3 მ²	30,8 მ²
314	25,2 მ²	5,3 მ²	30,8 მ²
315	25,2 მ²	5,3 მ²	30,8 მ²
316	38,6 მ²	6,4 მ²	45,0 მ²
317	38,5 მ²	7,6 მ²	46,1 მ²
318	25,1 მ²	5,3 მ²	30,4 მ²
319	24,8 მ²	5,5 მ²	30,3 მ²
320	45,8 მ²	12,0 მ²	57,8 მ²
321	25,1 მ²	5,3 მ²	30,4 მ²
322	25,1 მ²	5,3 მ²	30,4 მ²
323	46,1 მ²	11,9 მ²	58,0 მ²
სულ	691,3 მ²	144,0 მ²	835,3 მ²

საზაფხულო ფართი	137.3
სარეალიზაციო ფართი	828.4
კ2-ში შემავალი ფართი	863.3
სამშენებლო ფართი	1063.6

1	დერეფანი	76,7
2	კიბის უჯრედი	37,2
3	ლიფტის შახტა	13,2

ფორმატი A3

ბათუმი 2018

დაკეფა

მესპლიკაცია

პირობითი ნიშნები

ნიშნული

დერეფის ხაზი

ტრილის ხაზი

მინორიტიური კვდელი

შემდგენელი ბლოკის წყოლა

რკინაბეტონის სვეტი

შენიშვნები:

1. ±0.00 ნიშნული შეესაბამება აბსოლიტურ +6.20 ნიშნულს

დამკვეთი: შპს "სუპერშენ +"

პროექტის დახატულება: მრავალფუნქციური საცხოვრებელი კომპლექსი

მისამართი: ქ. ბათუმი, თამარ მეფის გამზირი N48 ა

თანამდებობა

გვარი

ხელმოწერა

თარი.

დირექტორი

ა. ნაზაფა

ა. ნაზაფა

არქიტექტორი

შ. მახარაძე

შ. მახარაძე

დაამუშავა

შ. მახარაძე

შ. მახარაძე

მისამართი:

ქ. ბათუმი

ლევ და მარია

კანისკების ქ. №3

შპს "BWC"

მასშტაბი

სტადია

არქიტექტურული ნაწილი

შპს "BWC"

სტადია

არქიტექტურული ნაწილი

შპს "BWC"

სტადია

არქიტექტურული ნაწილი

შპს "BWC"

სტადია

არქიტექტურული ნაწილი



ბინების ფართი

№	შიდა ფართი	აივნის ფართი	სულ ფართი
401	25,0 მ²	5,5 მ²	30,5 მ²
402	43,8 მ²	6,8 მ²	50,6 მ²
403	31,2 მ²	7,2 მ²	38,4 მ²
404	44,7 მ²	6,9 მ²	51,6 მ²
405	25,5 მ²	5,3 მ²	30,8 მ²
406	25,2 მ²	5,3 მ²	30,5 მ²
407	25,2 მ²	5,3 მ²	30,5 მ²
408	25,2 მ²	5,3 მ²	30,5 მ²
409	25,2 მ²	5,3 მ²	30,5 მ²
410	25,2 მ²	5,3 მ²	30,5 მ²
411	25,2 მ²	5,3 მ²	30,5 მ²
412	25,2 მ²	5,3 მ²	30,5 მ²

№	შიდა ფართი	აივნის ფართი	სულ ფართი
413	25,2 მ²	5,3 მ²	30,8 მ²
414	25,2 მ²	5,3 მ²	30,8 მ²
415	25,2 მ²	5,3 მ²	30,8 მ²
416	38,6 მ²	6,4 მ²	45,0 მ²
417	38,5 მ²	7,6 მ²	46,1 მ²
418	25,1 მ²	5,3 მ²	30,4 მ²
419	24,8 მ²	5,5 მ²	30,3 მ²
420	45,8 მ²	12,0 მ²	57,8 მ²
421	25,1 მ²	5,3 მ²	30,4 მ²
422	25,1 მ²	5,3 მ²	30,4 მ²
423	46,1 მ²	11,9 მ²	58,0 მ²
სულ	691,3 მ²	144,0 მ²	835,3 მ²

საზაფხულო ფართი	137.3
სარეალიზაციო ფართი	828.4
კ2-ში შემავალი ფართი	863.3
სამშენებლო ფართი	1063.6

1	დერეფანი	76,7
2	კიბის უჯრედი	37,2
3	ლიფტის შახტა	13,2

ფორმატი A3

ბათუმი 2018

ლაკვეთა

ექსპლიკაცია

პირობითი ნიშნები

ნიშნული

დერეფანის ხაზი

კრილის ხაზი

მინორიტიური კვადრი

შემავსებული ბლოკის წყობა

რკინაბეტონის სვეტი

შენიშვნები:

1. ±0.00 ნიშნული შეესაბამება
აბსოლიტურ +6.20 ნიშნულს

დამკვეთი: შპს "სუპერმშენ +"

პროექტის დახატვლა:
მრავალფუნქციური საცხოვრებელი კომპლექსი

მისამართი:
ქ. ბათუმი, თამარ მეფის გამზირი №48 ა

თანამდებობა

გვარი

ხელმოწერა

თარი.

დირექტორი

ა. ნაზაფა

არქიტექტორი

შ. მახარაძე

დაამუშავა

შ. მახარაძე

მისამართი:

ქ. ბათუმი
ლევ და მარია
კანისკების ქ. №3

შპს "BWC"

მასშტაბი

სტადია

არქიტექტურული
ნაწილი

შპს "BWC"

სტადია

არქიტექტურული
ნაწილი

შპს "BWC"

სტადია

არქიტექტურული
ნაწილი

ფორმატი A3

ბათუმი 2018

ლაკვეთა

ქვეპროექტი

პირობითი ნიშნები

ნიშნული

დერეფანის ხაზი

კრილის ხაზი

მინორიტური კვადრები

შემავსებული ბლოკის წყობა

რეკონსტრუქციის სფერო

შენიშვნები:

1. ±0.00 ნიშნული შეესაბამება
აბსოლუტურ +6.20 ნიშნულს

ლაშქრობით: შპს "სუპერმშენ +"

პროექტის დახატვით:
მრავალფუნქციური საცხოვრებელი კომპლექსი

მისამართი:
ქ. ბათუმი, თამარ მეფის გამზირი N48 ა

თანამდებობა

გვარი

ხელმოწერა

თარი.

დირექტორი

ა. ნაზაძე

ა. ნაზაძე

არქიტექტორი

შ. მახარაძე

შ. მახარაძე

დაამუშავა

შ. მახარაძე

შ. მახარაძე

მისამართი:

ქ. ბათუმი
ლევ დ. მარია
კანისკების ქ. №3

შპს "BWC"

მასშტაბი

სტადია

არქიტექტურული
ნაწილი

შპს "BWC"

სტადია

არქიტექტურული
ნაწილი

მე-5 სართულის გეგმა +12.60 ნიშნულზე

მ 1:200



ბინების ფართი

№	შიდა ფართი	აივნის ფართი	სულ ფართი
501	25,0 მ²	5,5 მ²	30,5 მ²
502	43,8 მ²	6,8 მ²	50,6 მ²
503	31,2 მ²	7,2 მ²	38,4 მ²
504	44,7 მ²	6,9 მ²	51,6 მ²
505	25,5 მ²	5,3 მ²	30,8 მ²
506	25,2 მ²	5,3 მ²	30,5 მ²
507	25,2 მ²	5,3 მ²	30,5 მ²
508	25,2 მ²	5,3 მ²	30,5 მ²
509	25,2 მ²	5,3 მ²	30,5 მ²
510	25,2 მ²	5,3 მ²	30,5 მ²
511	25,2 მ²	5,3 მ²	30,5 მ²
512	25,2 მ²	5,3 მ²	30,5 მ²


№	შიდა ფართი	აივნის ფართი	სულ ფართი
513	25,2 მ²	5,3 მ²	30,8 მ²
514	25,2 მ²	5,3 მ²	30,8 მ²
515	25,2 მ²	5,3 მ²	30,8 მ²
516	38,6 მ²	6,4 მ²	45,0 მ²
517	38,5 მ²	7,6 მ²	46,1 მ²
518	25,1 მ²	5,3 მ²	30,4 მ²
519	24,8 მ²	5,5 მ²	30,3 მ²
520	45,8 მ²	12,0 მ²	57,8 მ²
521	25,1 მ²	5,3 მ²	30,4 მ²
522	25,1 მ²	5,3 მ²	30,4 მ²
523	46,1 მ²	11,9 მ²	58,0 მ²
სულ	691,3 მ²	144,0 მ²	835,3 მ²

საზაფხულო ფართი	137.3
სარეალიზაციო ფართი	828.4
კ2-ში შემავალი ფართი	863.3
სამშენებლო ფართი	1063.6

1	დერეფანი	76,7
2	კიბის უჯრედი	37,2
3	ლიფტის შახტა	13,2

მქსპლიკაცია

პირმოპირი ნიშნები

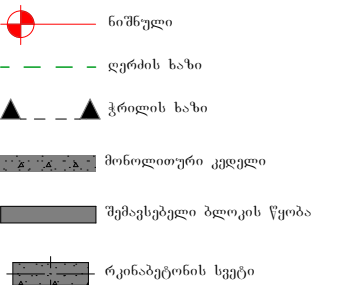




შენიშვნები:

1. ± 0.00 ნიშნული შეესაბამება
აბსოლიტურ $+6.20$ ნიშნულს

დამკვეთი: შპს "სუპერმშენ +"

პროექტის დასახელება:
მრავალფუნქციური საცხოვრებელი კომპლექსი

ქ. ბათუმი, თამარ მეფის გამზირი N48 ა

თანამდებობა	გვარი	ხელმოწერა	თარ.
დირექტორი	ა. ჩაშავა		
არქიტექტორი	შ. შახარაძე		
დაამუშავა	შ. შახარაძე		

მისამართი:



3.3.6 "BWC"

მასშტაბი 1:100



ქ. ბათუმი
ლეს და მარია
გაბინსკების ქ. №3

CO

მე-6 სართულის გეგმა +15.60 ნიშნულზე
მ 1:200



ბინების ფართობი

№	შიდა ფართი	აივნის ფართი	სულ ფართი
601	25,0 მ²	5,5 მ²	30,5 მ²
602	43,8 მ²	6,8 მ²	50,6 მ²
603	31,2 მ²	7,2 მ²	38,4 მ²
604	44,7 მ²	6,9 მ²	51,6 მ²
605	25,5 მ²	5,3 მ²	30,8 მ²
606	25,2 მ²	5,3 მ²	30,5 მ²
607	25,2 მ²	5,3 მ²	30,5 მ²
608	25,2 მ²	5,3 მ²	30,5 მ²
609	25,2 მ²	5,3 მ²	30,5 მ²
610	25,2 მ²	5,3 მ²	30,5 მ²
611	25,2 მ²	5,3 მ²	30,5 მ²
612	25,2 მ²	5,3 მ²	30,5 მ²

№	შიდა ფართი	აივნის ფართი	სულ ფართი
613	25,2 მ²	5,3 მ²	30,8 მ²
614	25,2 მ²	5,3 მ²	30,8 მ²
615	25,2 მ²	5,3 მ²	30,8 მ²
616	38,6 მ²	6,4 მ²	45,0 მ²
617	38,5 მ²	7,6 მ²	46,1 მ²
618	25,1 მ²	5,3 მ²	30,4 მ²
619	24,8 მ²	5,5 მ²	30,3 მ²
620	45,8 მ²	12,0 მ²	57,8 მ²
621	25,1 მ²	5,3 მ²	30,4 მ²
622	25,1 მ²	5,3 მ²	30,4 მ²
623	46,1 მ²	11,9 მ²	58,0 მ²
სულ	691,3 მ²	144,0 მ²	835,3 მ²

საზაფხულო ფართი	137.3
სარეალიზაციო ფართი	828.4
კ2-ში შემავალი ფართი	863.3
სამშენებლო ფართი	1063.6

1	დერეფანი	76,7
2	კიბის უჯრედი	37,2
3	ლიფტის შახტა	13,2

ექსპლიკაცია

პირობითი ნიშნები

- ნიშნული
- დერეფის ხაზი
- ტრილის ხაზი
- მიწოდითური კედელი
- შემავსებელი ბლოკის წყობა
- რკინაბეტონის სვეტი

შენიშვნები:

1. ±0.00 ნიშნული შეესაბამება
აბსოლიტურ +6.20 ნიშნულს

დამკვეთი: შპს "სუპერშენი +"

პროექტის დახატვლა:
მრავალფუნქციური საცხოვრებელი კომპლექსი

მისამართი:
ქ. ბათუმი, თამარ მეფის გამზირი N48 ა

თანამდებობა	გვარი	ხელმოწერა	თარი.
დირექტორი	ა. ნაზაფა		
არქიტექტორი	შახარაძე		
დაამუშავა	შახარაძე		

შპს "BWC"

მასშტაბი

სტადია

არქიტექტურული ნაწილი

მისამართი:

ქ. ბათუმი
ლეს და მარია
კანისკების ქ. №3

ფურცელი

ფურცელი

მე-7 სართულის გეგმა +18.60 ნიშნულზე
მ 1:200



ბინების ფართი

№	შიდა ფართი	აივნის ფართი	სულ ფართი
701	25,0 მ²	5,5 მ²	30,5 მ²
702	43,8 მ²	6,8 მ²	50,6 მ²
703	31,2 მ²	7,2 მ²	38,4 მ²
704	44,7 მ²	6,9 მ²	51,6 მ²
705	25,5 მ²	5,3 მ²	30,8 მ²
706	25,2 მ²	5,3 მ²	30,5 მ²
707	25,2 მ²	5,3 მ²	30,5 მ²
708	25,2 მ²	5,3 მ²	30,5 მ²
709	25,2 მ²	5,3 მ²	30,5 მ²
710	25,2 მ²	5,3 მ²	30,5 მ²
711	25,2 მ²	5,3 მ²	30,5 მ²
712	25,2 მ²	5,3 მ²	30,5 მ²


№	შიდა ფართი	აივნის ფართი	სულ ფართი
713	25,2 მ²	5,3 მ²	30,8 მ²
714	25,2 მ²	5,3 მ²	30,8 მ²
715	25,2 მ²	5,3 მ²	30,8 მ²
716	38,6 მ²	6,4 მ²	45,0 მ²
717	38,5 მ²	7,6 მ²	46,1 მ²
718	25,1 მ²	5,3 მ²	30,4 მ²
719	24,8 მ²	5,5 მ²	30,3 მ²
720	45,8 მ²	12,0 მ²	57,8 მ²
721	25,1 მ²	5,3 მ²	30,4 მ²
722	25,1 მ²	5,3 მ²	30,4 მ²
723	46,1 მ²	11,9 მ²	58,0 მ²
სულ	691,3 მ²	144,0 მ²	835,3 მ²

საზაფხულო ფართი	137.3
სარეალიზაციო ფართი	828.4
კ2-ში შემავალი ფართი	863.3
სამშენებლო ფართი	1063.6

1	დერეფანი	76,7
2	კიბის უჯრედი	37,2
3	ლიფტის შახტა	13,2

შეშვების

პირმოპირი ნიშნები

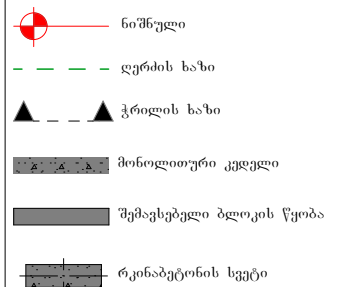




შენიშვნები:

1. ± 0.00 ნიშნული შეესაბამება
აბსოლიტურ $+6.20$ ნიშნულს

დამკვეთი: შპს "სუპერმშენ +"

პროექტის დასახელება:
მრავალფუნქციური საცხოვრებელი კომპლექსი

მისამართი:
ქ. ბათუმი, თამარ მეფის გამზირი N48 ა

თანამდებობა	გვარი	ხელმოწერა	თარი.
დირექტორი	ა. ჩაჩავა		
არქიტექტორი	შახარაძე		
დაამუშავა	შახარაძე		

მისამართი:



ქ. ბათუმი
ლეს და მარია
ჩინსკების ქ. №3

შპს "BWC"		
მასშტაბი	1:1000	
სტადია	პროექტი	ფურცელი
არქიტექტორი	ნაწილი	245622982

მქსპლიკაცია

პირმოპირი ნიშნები

- ნიშნული
დერძის ხაზი
ჭრილის ხაზი
მიწილითური კედელი
შემაგებელი ბლოკის წყობა
რეინაბერონის სვეტი


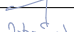
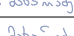
შენიშვნები:

1. ± 0.00 ნიშნული შეესაბამება
აბსოლიტურ $+6.20$ ნიშნულს

დამკვეთი: შპს "სუპერმშენ +"

პროექტის დასახელება:
ძრავალფუნქციური საცხოვრებელი კომპლექსი

ქ. ბათუმი, თამარ მეფის გამზირი N48 ა

იანამღვინე	გვარი	ხელმოწერა	თარ.
დირექტორი	ა. ჩაჩავა		
არქივდირექტორი	შ. ხარაძე		
დაამუშავა	შ. ხარაძე		

სხამართი:



მ.3.6 "BWC"

მანქანები	1:150	
-----------	-------	--

სტადია	ფურცელი	ფურცლები
--------	---------	----------

ნაწილი

მე-9 სართულის გეგმა +24.60 ნიშნულზე
მ 1:200



ბინების ფართობი

№	შიდა ფართი	ავნის ფართი	სულ ფართი
901	25,0 მ²	5,5 მ²	30,5 მ²
902	43,8 მ²	6,8 მ²	50,6 მ²
903	31,2 მ²	7,2 მ²	38,4 მ²
904	44,7 მ²	6,9 მ²	51,6 მ²
905	25,5 მ²	5,3 მ²	30,8 მ²
906	25,2 მ²	5,3 მ²	30,5 მ²
907	25,2 მ²	5,3 მ²	30,5 მ²
908	25,2 მ²	5,3 მ²	30,5 მ²
909	25,2 მ²	5,3 მ²	30,5 მ²
910	25,2 მ²	5,3 მ²	30,5 მ²
911	25,2 მ²	5,3 მ²	30,5 მ²
912	25,2 მ²	5,3 მ²	30,5 მ²


№	შიდა ფართი	ავნის ფართი	სულ ფართი
913	25,2 მ²	5,3 მ²	30,8 მ²
914	25,2 მ²	5,3 მ²	30,8 მ²
915	25,2 მ²	5,3 მ²	30,8 მ²
916	38,6 მ²	6,4 მ²	45,0 მ²
917	38,5 მ²	7,6 მ²	46,1 მ²
918	25,1 მ²	5,3 მ²	30,4 მ²
919	24,8 მ²	5,5 მ²	30,3 მ²
920	45,8 მ²	12,0 მ²	57,8 მ²
921	25,1 მ²	5,3 მ²	30,4 მ²
922	25,1 მ²	5,3 მ²	30,4 მ²
923	46,1 მ²	11,9 მ²	58,0 მ²
სულ	691,3 მ²	144,0 მ²	835,3 მ²

საზაფხულო ფართი	137.3
სარეალიზაციო ფართი	828.4
კ2-ში შემავალი ფართი	863.3
სამშენებლო ფართი	1063.6

1	დერეფანი	76,7
2	კიბის უჯრედი	37,2
3	ლიფტის შახტა	13,2

შეშვების

პირმოკითხი ნომერი

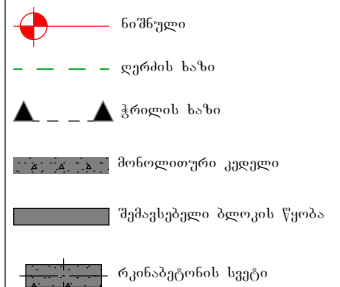




შენიშვნები:

1. ± 0.00 ნიშნული შეესაბამება
აბსოლიტურ $+6.20$ ნიშნულს

დამკვეთი: შპს "სუპერმშენ +"

პროექტის დასახელება:
მრავალფუნქციური საცხოვრებელი კომპლექსი

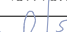მისამართი:
ქ. ბათუმი, თამარ მეფის გამზირი N48 ა

თანამდებობა	პვარი	ხელმოწერა	თარი.
დირექტორი	ა. ნახშიავე		
არქიტექტორი	შახარაძე		
დაამუშავა	შახარაძე		

მიხამართი:



9.3.6 "BWC"

მასშტაბი	სა		
სტაფი	ბრ	ფურცელი	ფურცელი
არქიტექტურული ნაწილი			

მე-10 სართულის გეგმა +27.60 ნიშნულზე
მ 1:200



ბინების ფართი

№	შიდა ფართი	ავნის ფართი	სულ ფართი
1001	25,0 მ²	5,5 მ²	30,5 მ²
1002	43,8 მ²	6,8 მ²	50,6 მ²
1003	31,2 მ²	7,2 მ²	38,4 მ²
1004	44,7 მ²	6,9 მ²	51,6 მ²
1005	25,5 მ²	5,3 მ²	30,8 მ²
1006	25,2 მ²	5,3 მ²	30,5 მ²
1007	25,2 მ²	5,3 მ²	30,5 მ²
1008	25,2 მ²	5,3 მ²	30,5 მ²
1009	25,2 მ²	5,3 მ²	30,5 მ²
1010	25,2 მ²	5,3 მ²	30,5 მ²
1011	25,2 მ²	5,3 მ²	30,5 მ²
1012	25,2 მ²	5,3 მ²	30,5 მ²


№	შიდა ფართი	ავნის ფართი	სულ ფართი
1013	25,2 მ²	5,3 მ²	30,8 მ²
1014	25,2 მ²	5,3 მ²	30,8 მ²
1015	25,2 მ²	5,3 მ²	30,8 მ²
1016	38,6 მ²	6,4 მ²	45,0 მ²
1017	38,5 მ²	7,6 მ²	46,1 მ²
1018	25,1 მ²	5,3 მ²	30,4 მ²
1019	24,8 მ²	5,5 მ²	30,3 მ²
1020	45,8 მ²	12,0 მ²	57,8 მ²
1021	25,1 მ²	5,3 მ²	30,4 მ²
1022	25,1 მ²	5,3 მ²	30,4 მ²
1023	46,1 მ²	11,9 მ²	58,0 მ²
სულ	691,3 მ²	144,0 მ²	835,3 მ²

საზაფხულო ფართი	137.3
სარეალიზაციო ფართი	828.4
კ2-ში შემაჯალი ფართი	863.3
სამშენებლო ფართი	1063.6

1	დერეფანი	76,7
2	კიბის უჯრედი	37,2
3	ლიფტის შახტა	13,2

მქსპლიკაცია

პირდაპირი ნაშრომები

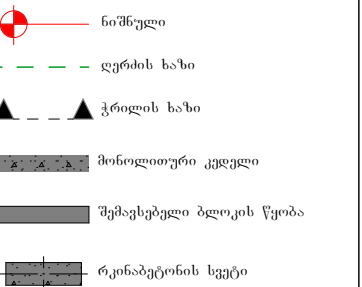




შენიშვნები:

1. ± 0.00 ნიშნული შეესაბამება
აბსოლიტურ $+6.20$ ნიშნულს

დამკვეთი: შპს "სუპერმშენ +"

პროექტის დასახელება:
რეაღლუნქციური საცხოვრებელი კომპლექსი

მისამართი:
ქ. ბათუმი, თამარ მეფის გამზირი N48 ა

ინანამდებობა	გვარი	ხელმოწერა	თარ.
დირექტორი	ა. ჩახავა		
რეპრეზენტი	შახარაძე		
დაამუშავა	შახარაძე		

სხამართი:



ქ. ბათუმი
დღეს და მარია
ჩინსკების ქ. №3

მე-11 სართულის გეგმა +30.60 ნიშნულზე
მ 1:200



ბინების ფართობი

№	შიდა ფართი	ავნის ფართი	სულ ფართი
1101	25,0 მ²	5,5 მ²	30,5 მ²
1102	43,8 მ²	6,8 მ²	50,6 მ²
1103	31,2 მ²	7,2 მ²	38,4 მ²
1104	44,7 მ²	6,9 მ²	51,6 მ²
1105	25,5 მ²	5,3 მ²	30,8 მ²
1106	25,2 მ²	5,3 მ²	30,5 მ²
1107	25,2 მ²	5,3 მ²	30,5 მ²
1108	25,2 მ²	5,3 მ²	30,5 მ²
1109	25,2 მ²	5,3 მ²	30,5 მ²
1110	25,2 მ²	5,3 მ²	30,5 მ²
1111	25,2 მ²	5,3 მ²	30,5 მ²
1112	25,2 მ²	5,3 მ²	30,5 მ²

№	შიდა ფართი	აივნის ფართი	სულ ფართი
1113	25,2 მ²	5,3 მ²	30,8 მ²
1114	25,2 მ²	5,3 მ²	30,8 მ²
1115	25,2 მ²	5,3 მ²	30,8 მ²
1116	38,6 მ²	6,4 მ²	45,0 მ²
1117	38,5 მ²	7,6 მ²	46,1 მ²
1118	25,1 მ²	5,3 მ²	30,4 მ²
1119	24,8 მ²	5,5 მ²	30,3 მ²
1120	45,8 მ²	12,0 მ²	57,8 მ²
1121	25,1 მ²	5,3 მ²	30,4 მ²
1122	25,1 მ²	5,3 მ²	30,4 მ²
1123	46,1 მ²	11,9 მ²	58,0 მ²
სულ	691,3 მ²	144,0 მ²	835,3 მ²

საზაფხულო ფართი	137.3
სარეალიზაციო ფართი	828.4
კ2-ში შემავალი ფართი	863.3
სამშენებლო ფართი	1063.6

1	დერეფანი	76,7
2	კიბის უჯრედი	37,2
3	ლიფტის შახტა	13,2

პროექტი

პროექტი ნიშნები

- ნიშნული
- დერეფანის ხაზი
- კუროლის ხაზი
- მინორიტიური კვადრი
- შემაგვრელი ბლოკის წყობა
- რკინაბეტონის სვეტი

შენიშვნები:

1. ±0.00 ნიშნული შეესაბამება
აბსოლიტურ +6.20 ნიშნულს

დამამკვეთი: შპს "სუპერმშენ +"

პროექტის დახატვლა:
მრავალფუნქციური საცხოვრებელი კომპლექსი

მისამართი:
ქ. ბათუმი, თამარ მეფის გამზირი N48 ა

თანამდებობა	გვარი	ხელმოწერა	თარი.
დირექტორი	ა. ნაზაძე		
არქიტექტორი	შ. მახარაძე		
დაამუშავა	შ. მახარაძე		

შპს "BWC"

მასშტაბი

სტადია

არქიტექტურული ნაწილი

მისამართი:

ქ. ბათუმი
ლევ და მარია
კანისკების ქ. №3

ფურცელი
245622982

მე-12 სართულის გეგმა +33.60 ნიშნულზე
მ 1:200



ბინების ფართი

№	შიდა ფართი	აივნის ფართი	სულ ფართი
1201	25,0 მ²	5,5 მ²	30,5 მ²
1202	43,8 მ²	6,8 მ²	50,6 მ²
1203	31,2 მ²	7,2 მ²	38,4 მ²
1204	44,7 მ²	6,9 მ²	51,6 მ²
1205	25,5 მ²	5,3 მ²	30,8 მ²
1206	25,2 მ²	5,3 მ²	30,5 მ²
1207	25,2 მ²	5,3 მ²	30,5 მ²
1208	25,2 მ²	5,3 მ²	30,5 მ²
1209	25,2 მ²	5,3 მ²	30,5 მ²
1210	25,2 მ²	5,3 მ²	30,5 მ²
1211	25,2 მ²	5,3 მ²	30,5 მ²
1212	25,2 მ²	5,3 მ²	30,5 მ²

№	შიდა ფართი	აივნის ფართი	სულ ფართი
1213	25,2 მ²	5,3 მ²	30,8 მ²
1214	25,2 მ²	5,3 მ²	30,8 მ²
1215	25,2 მ²	5,3 მ²	30,8 მ²
1216	38,6 მ²	6,4 მ²	45,0 მ²
1217	38,5 მ²	7,6 მ²	46,1 მ²
1218	25,1 მ²	5,3 მ²	30,4 მ²
1219	24,8 მ²	5,5 მ²	30,3 მ²
1220	45,8 მ²	12,0 მ²	57,8 მ²
1221	25,1 მ²	5,3 მ²	30,4 მ²
1222	25,1 მ²	5,3 მ²	30,4 მ²
1223	46,1 მ²	11,9 მ²	58,0 მ²
სულ	691,3 მ²	144,0 მ²	835,3 მ²

საზაფხულო ფართი	137,3
სარეალიზაციო ფართი	828,4
კ2-ში შემავალი ფართი	863,3
სამშენებლო ფართი	1063,6

1	დერეფანი	76,7
2	კიბის უჯრედი	37,2
3	ლიფტის შახტა	13,2

ექსპლიკაცია

პირობითი ნიშნები

- ნიშნული
- დერეფის ხაზი
- ტრილის ხაზი
- მინილითური კედელი
- შემავსებელი ბლოკის წყობა
- რკინაბეტონის სვეტი

შენიშვნები:

1. ±0.00 ნიშნული შეესაბამება
აბსოლიტურ +6.20 ნიშნულს

დამკვეთი: შპს "სუპერშენი +"

პროექტის დახატულება:
მრავალფუნქციური საცხოვრებელი კომპლექსი

მისამართი:
ქ. ბათუმი, თამარ მეფის გამზირი N48 ა

თანამდებობა	გვარი	ხელმოწერა	თარი.
დირექტორი	ა. ნაზაფა		
არქიტექტორი	შახარაძე		
დაამუშავა	შახარაძე		

შპს "BWC"

მასშტაბი

სტადია


არქიტექტურული ნაწილი

მისამართი:

ქ. ბათუმი
ლევ და მარია
კანისკების ქ. №3

ფურცელი
245622982

მე-13 სართულის გეგმა +36.60 ნიშნულზე
მ 1:200

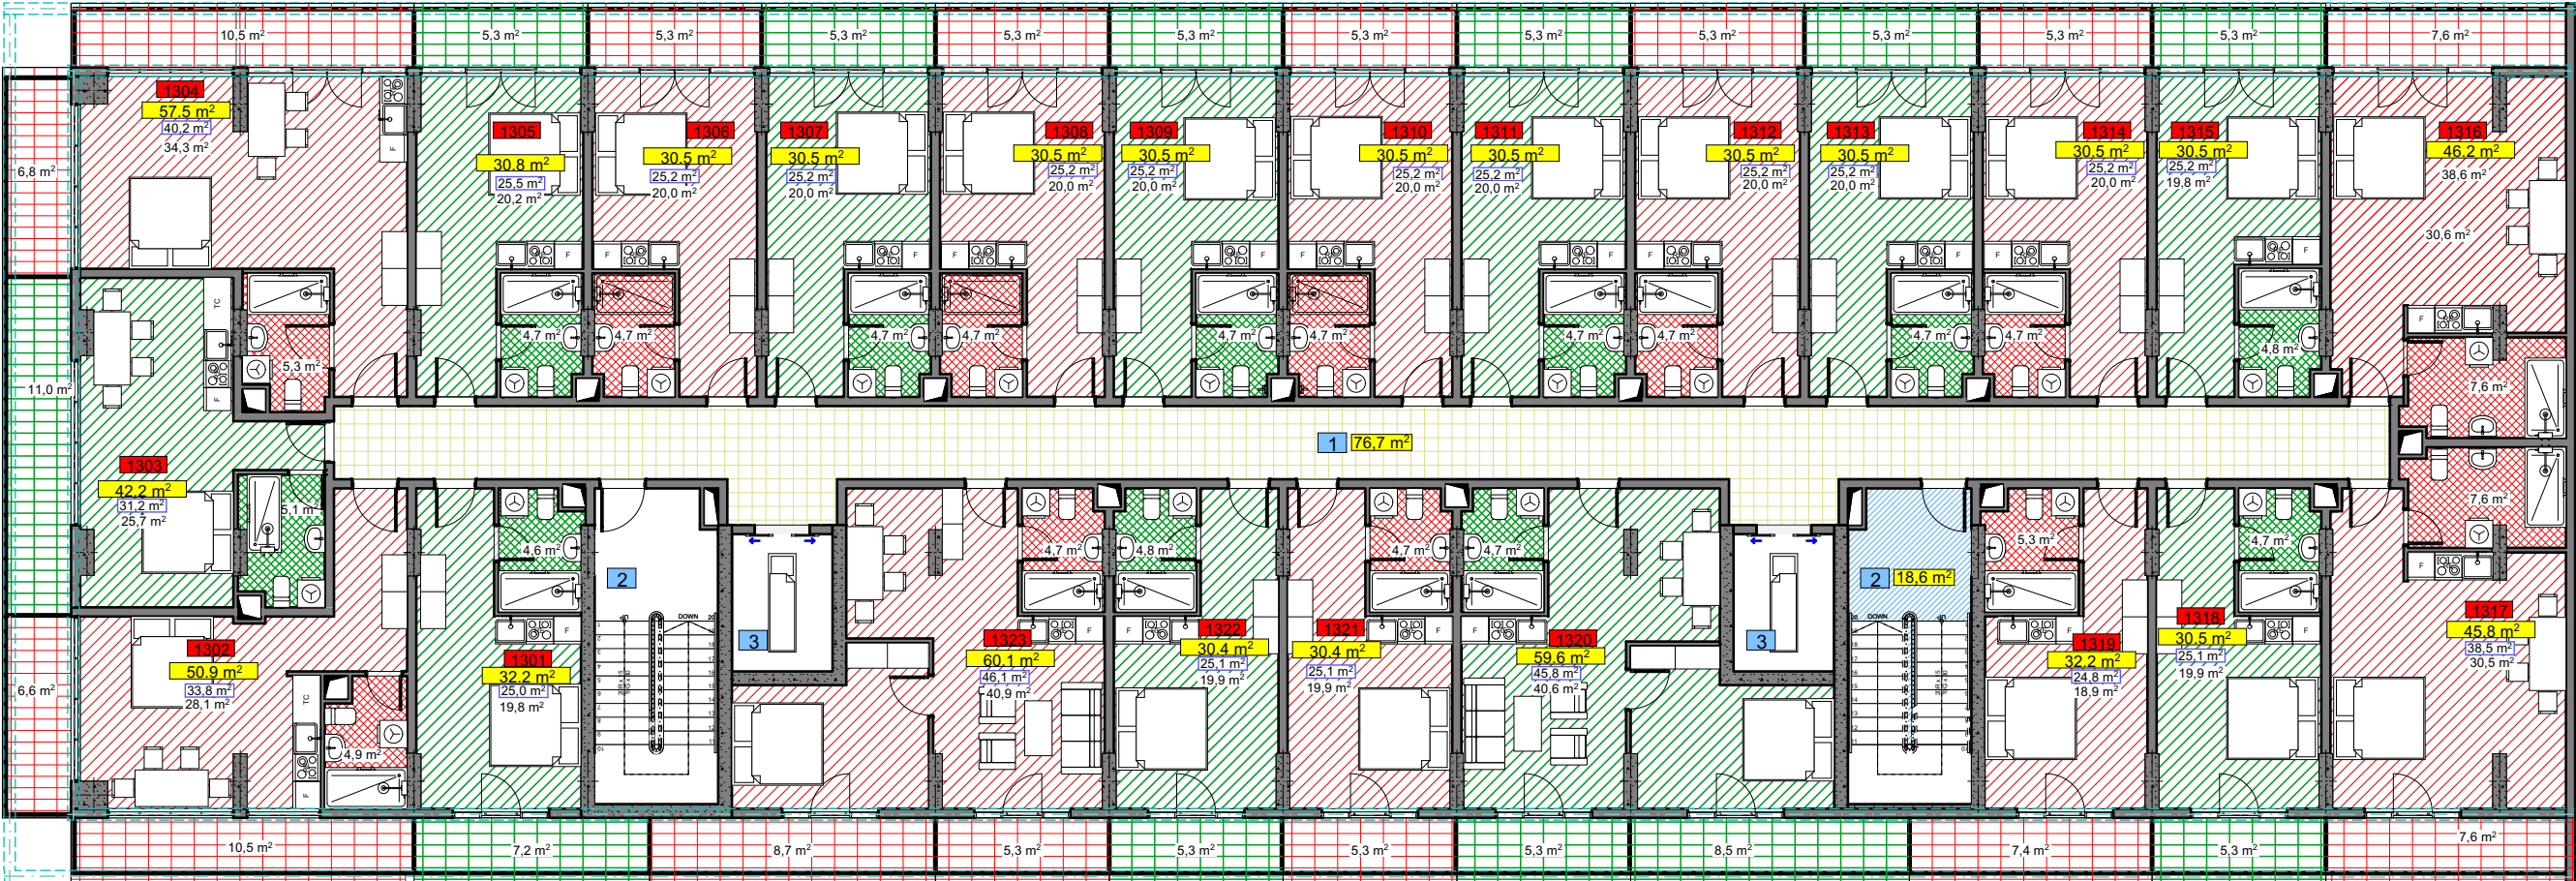

ბინების ფართი


№	შიდა ფართი	აივნის ფართი	სულ ფართი
1301	25,0 მ²	7,2 მ²	32,2 მ²
1302	33,8 მ²	17,1 მ²	50,9 მ²
1303	31,2 მ²	11,0 მ²	42,2 მ²
1304	40,2 მ²	17,3 მ²	57,5 მ²
1305	25,5 მ²	5,3 მ²	30,8 მ²
1306	25,2 მ²	5,3 მ²	30,5 მ²
1307	25,2 მ²	5,3 მ²	30,5 მ²
1308	25,2 მ²	5,3 მ²	30,5 მ²
1309	25,2 მ²	5,3 მ²	30,5 მ²
1310	25,2 მ²	5,3 მ²	30,5 მ²
1311	25,2 მ²	5,3 მ²	30,5 მ²
1312	25,2 მ²	5,3 მ²	30,5 მ²

№	შიდა ფართი	აივნის ფართი	სულ ფართი
1313	25,2 მ²	5,3 მ²	30,5 მ²
1314	25,2 მ²	5,3 მ²	30,5 მ²
1315	25,2 მ²	5,3 მ²	30,5 მ²
1316	38,6 მ²	7,6 მ²	46,2 მ²
1317	38,5 მ²	7,6 მ²	46,1 მ²
1318	25,1 მ²	5,3 მ²	30,4 მ²
1319	24,8 მ²	7,4 მ²	32,2 მ²
1320	45,8 მ²	13,8 მ²	59,6 მ²
1321	25,1 მ²	5,3 მ²	30,4 მ²
1322	25,1 მ²	5,3 მ²	30,4 მ²
1323	46,1 მ²	14,0 მ²	60,1 მ²
სულ	676.8 მ²	177.2 მ²	854.0 მ²

საზაფხულო ფართი	177.2
სარეალიზაციო ფართი	854.0
კ2-ში შემავალი ფართი	847.4
სამშენებლო ფართი	1075.7

1	დერეფანი	76,7
2	კიბის უჯრედი	37,2
3	ლიფტის შახტა	13,2

გადახურვის გეგმა +42.60 ნიშნულზე
მ 1:200

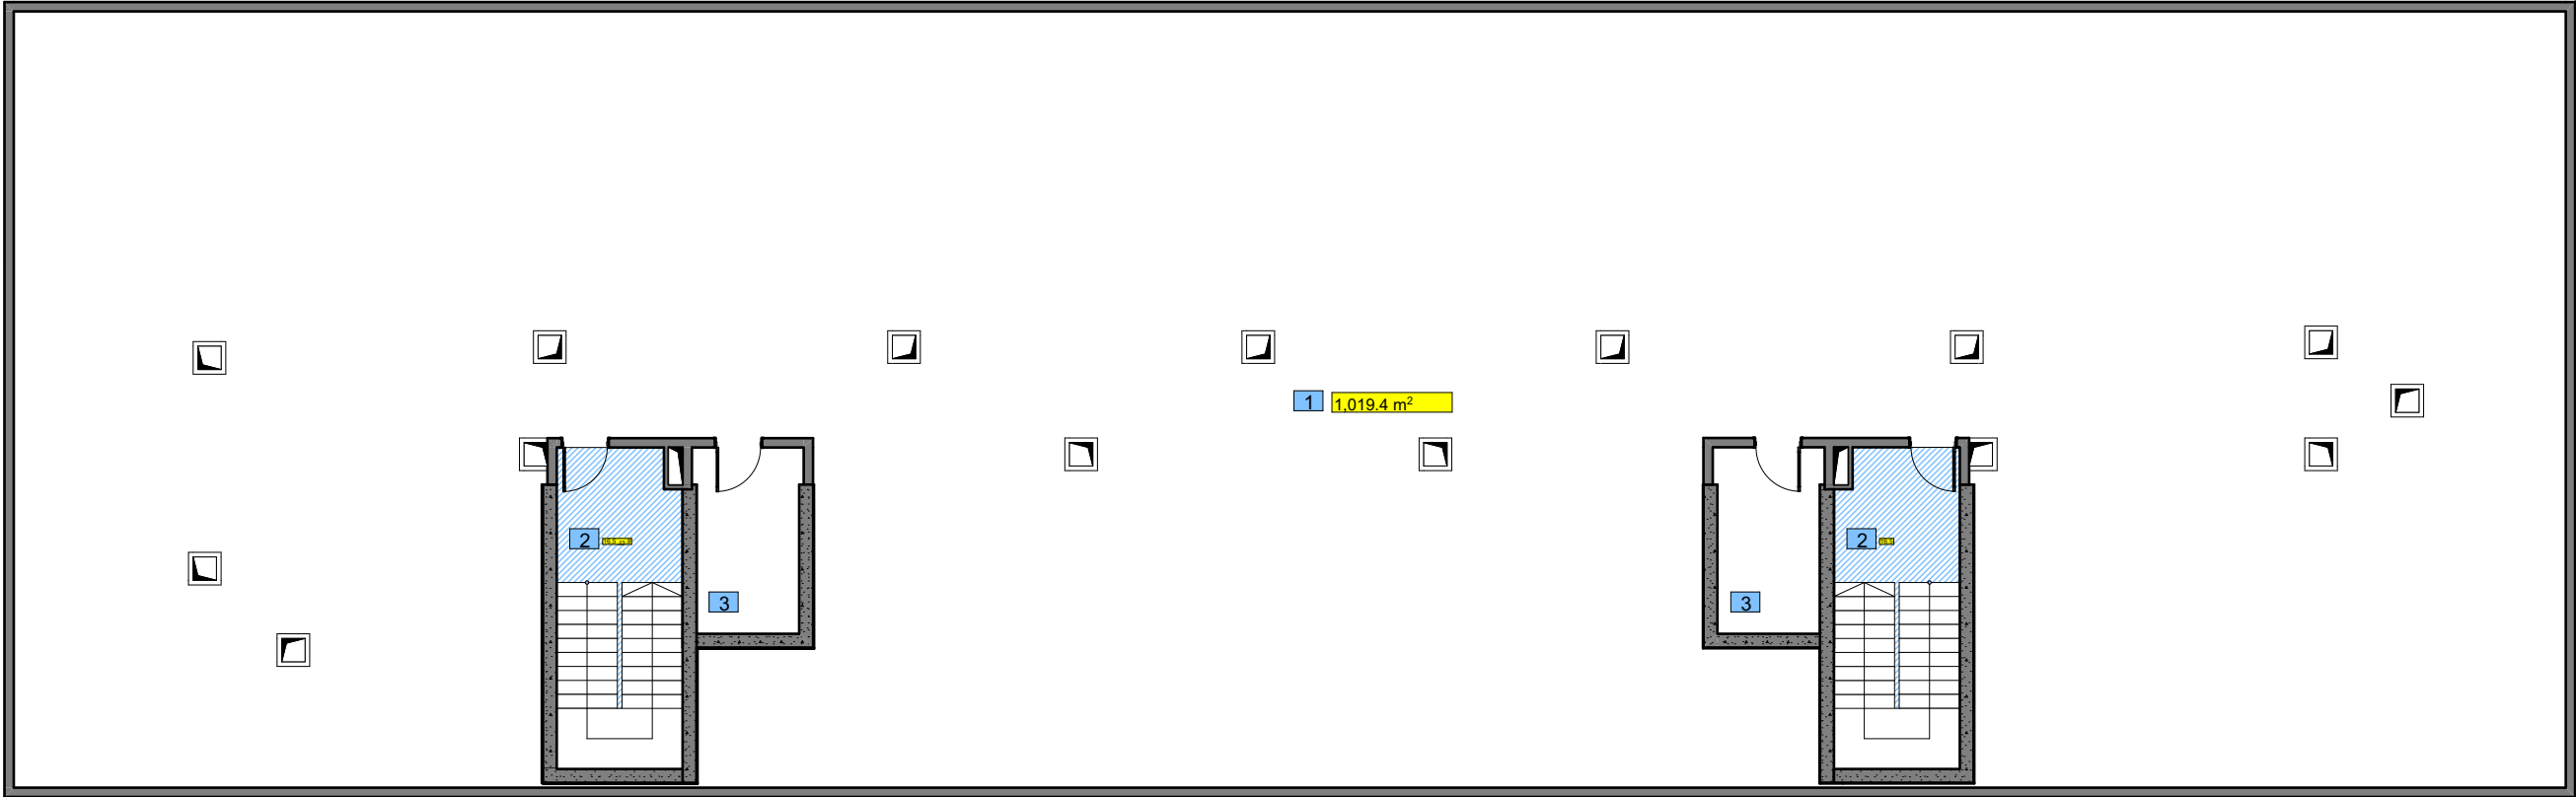

1	გადახურვის ფართი	1019,4
2	კიბის უჯრედი	33,0
3	ლიფტის ტექნიკური ფართი	14,0
4	ლიფტის და კიბის უჯრედების გადახურვის ფართი	69,8

სამშენებლო ფართი	1089,2
------------------	--------

ფორმატი A3

ბათუმი 2018

დაკვეთა

ემსპლიკაცია

პირობითი ნიშნები

ნიშნული

ღერძის ხაზი

ტრილის ხაზი

მონოლითური კედელი

შემავსებელი ბლოკის წყობა

რკინაბეტონის სვეტი

შენიშვნები:

1. ±0.00 ნიშნული შეესაბამება
აბსოლიტურ +6.20 ნიშნულს

დამკვეთი: შპს "სუპერმშენ +"

პროექტის დახატვლება:
მრავალფუნქციური საცხოვრებელი კომპლექსი

მისამართი:
ქ. ბათუმი, თამარ მეფის გამზირი N48 ა

თანამდებობა	გვარი	ხელმოწერა	თარი.
დირექტორი	ა. ნაშაძე		
არქიტექტორი	შ. შახარაძე		
დაამუშავა	შ. შახარაძე		

შპს "BWC"

მასშტაბი

სტადია

არქიტექტურული ნაწილი

მისამართი:
ქ. ბათუმი
ლეს და მარია
კახიას ქ. №3

ბ ა ნ ე რ ზ ე
დ ა ს ა ბ ე ჭ დ ი

