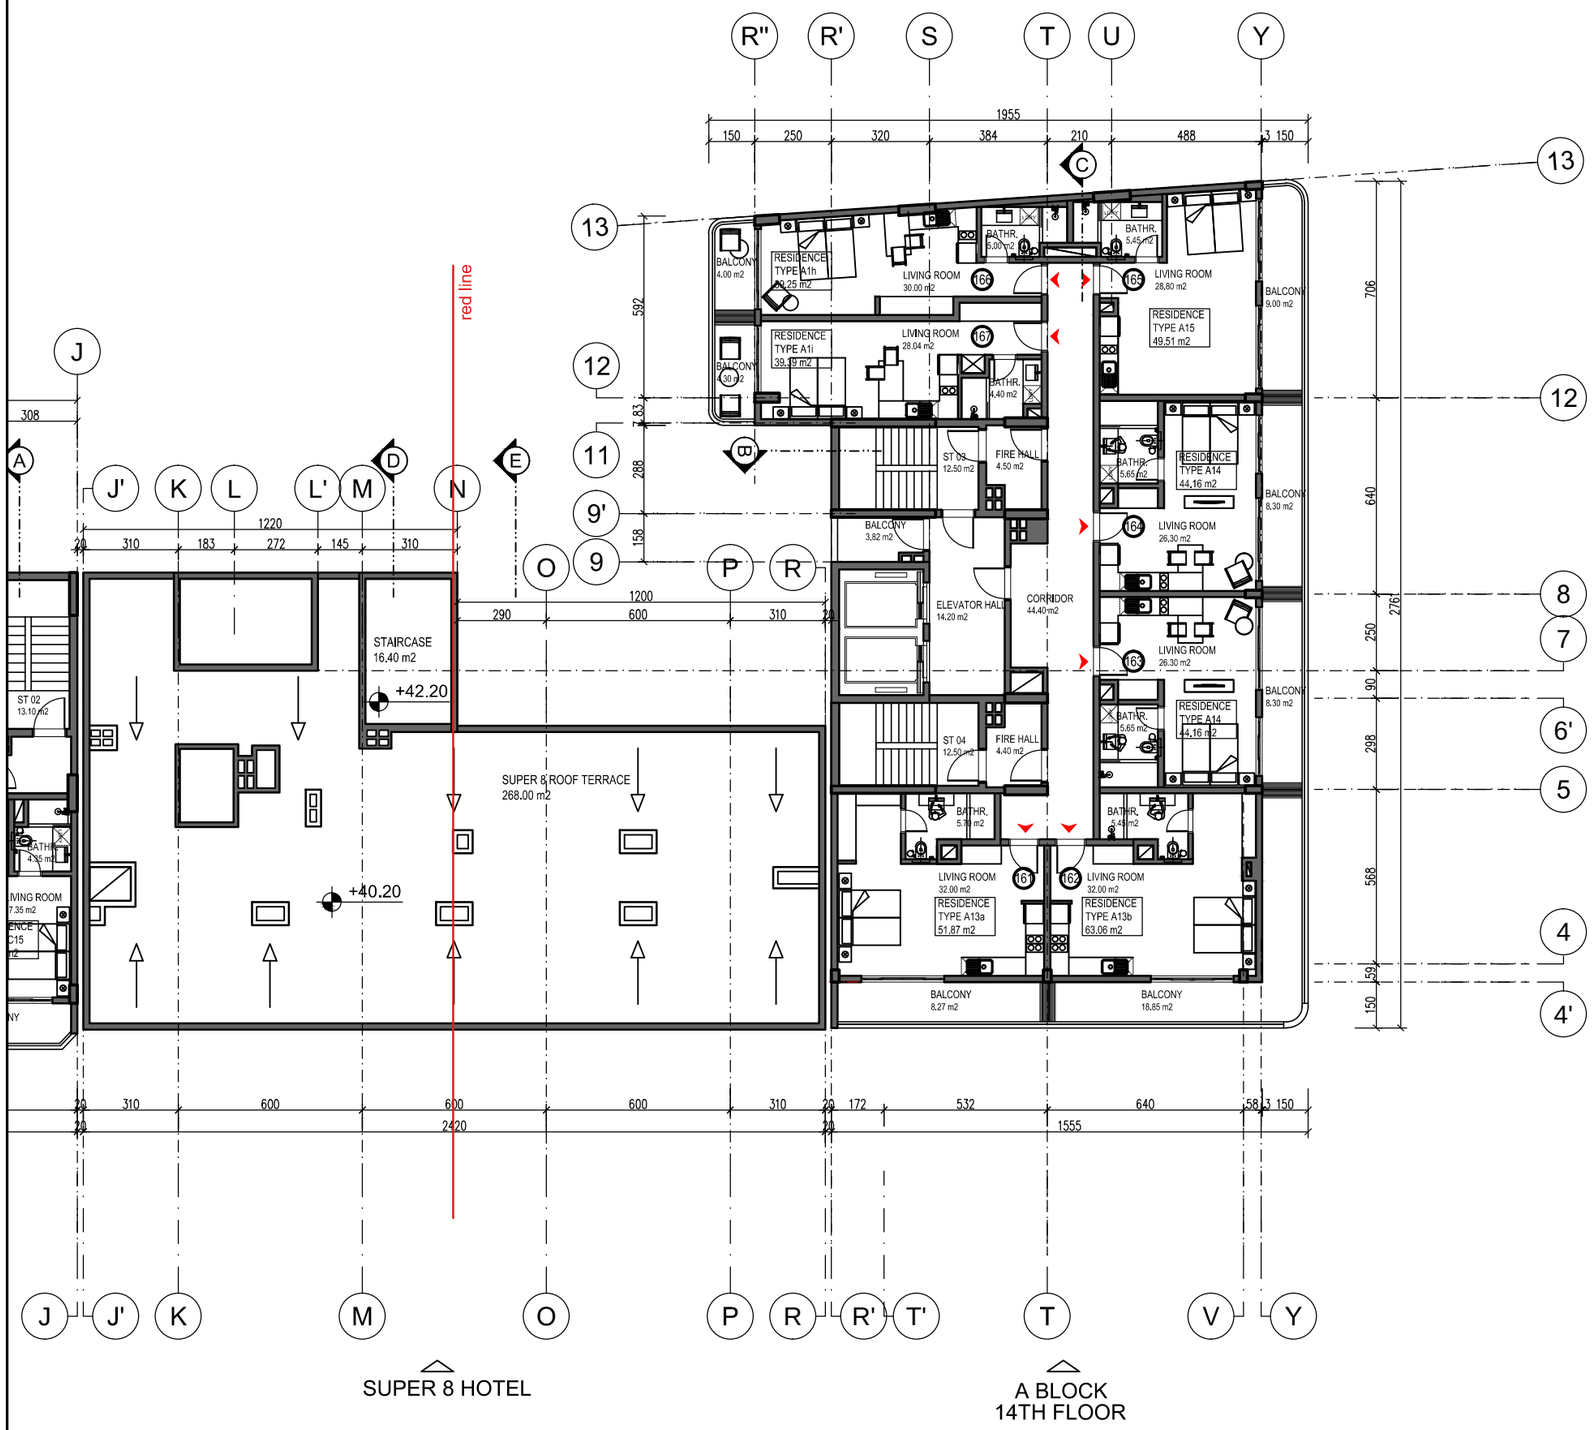

A BLOK 14th FLOOR

NO	TYPE	LIVING ROOM M²	BATHR. M²	BALCONY M²	ENTR. HALL M²	KITCHEN M²	BEDR. M²	TOTAL M²
161	A13A	32.00	5.70	8.27	X	X	X	51.87
162	A13B	32.00	5.45	18.85	X	X	X	63.06
163	A14	26.30	5.65	8.30	X	X	X	44.16
164	A14	26.30	5.65	8.30	X	X	X	44.16
165	A15	28.80	5.45	9.00	X	X	X	49,51
166	A1H	30.00	5.00	4.00	X	X	X	39.25
167	A1İ	28.04	4.40	4.30	X	X	X	39,39
	CORRIDOR							44,40
	ELEVATOR HALL							14,20
	BALCONY							3,82
	ST03							12,50
	FIRE HALL							4,50
	ST04							12,50
	FIRE HALL							4,40

GENERAL NOTES

This drawing is the sole intellectual property of **3RDF, Inc.** and may not be used, reproduced or transferred to any entity other than the designated recipient for design, construction or evaluation purposes, nor could be used for bidding without the express written consent of the Architect.

PROJECT INFO

BATUMI

SUPER 8 HOTEL&RESIDENCES

SCOPE OF WORK

#	Revision Date
1	
2	
3	

3R DESIGN FACTORY

PROJECT OVERALL

SIGNATURE ON PROJECT

A BLOCK
14th FLOOR PLAN

SCALE: 1/200