XI სართულის გეგმა
მ. 1:250

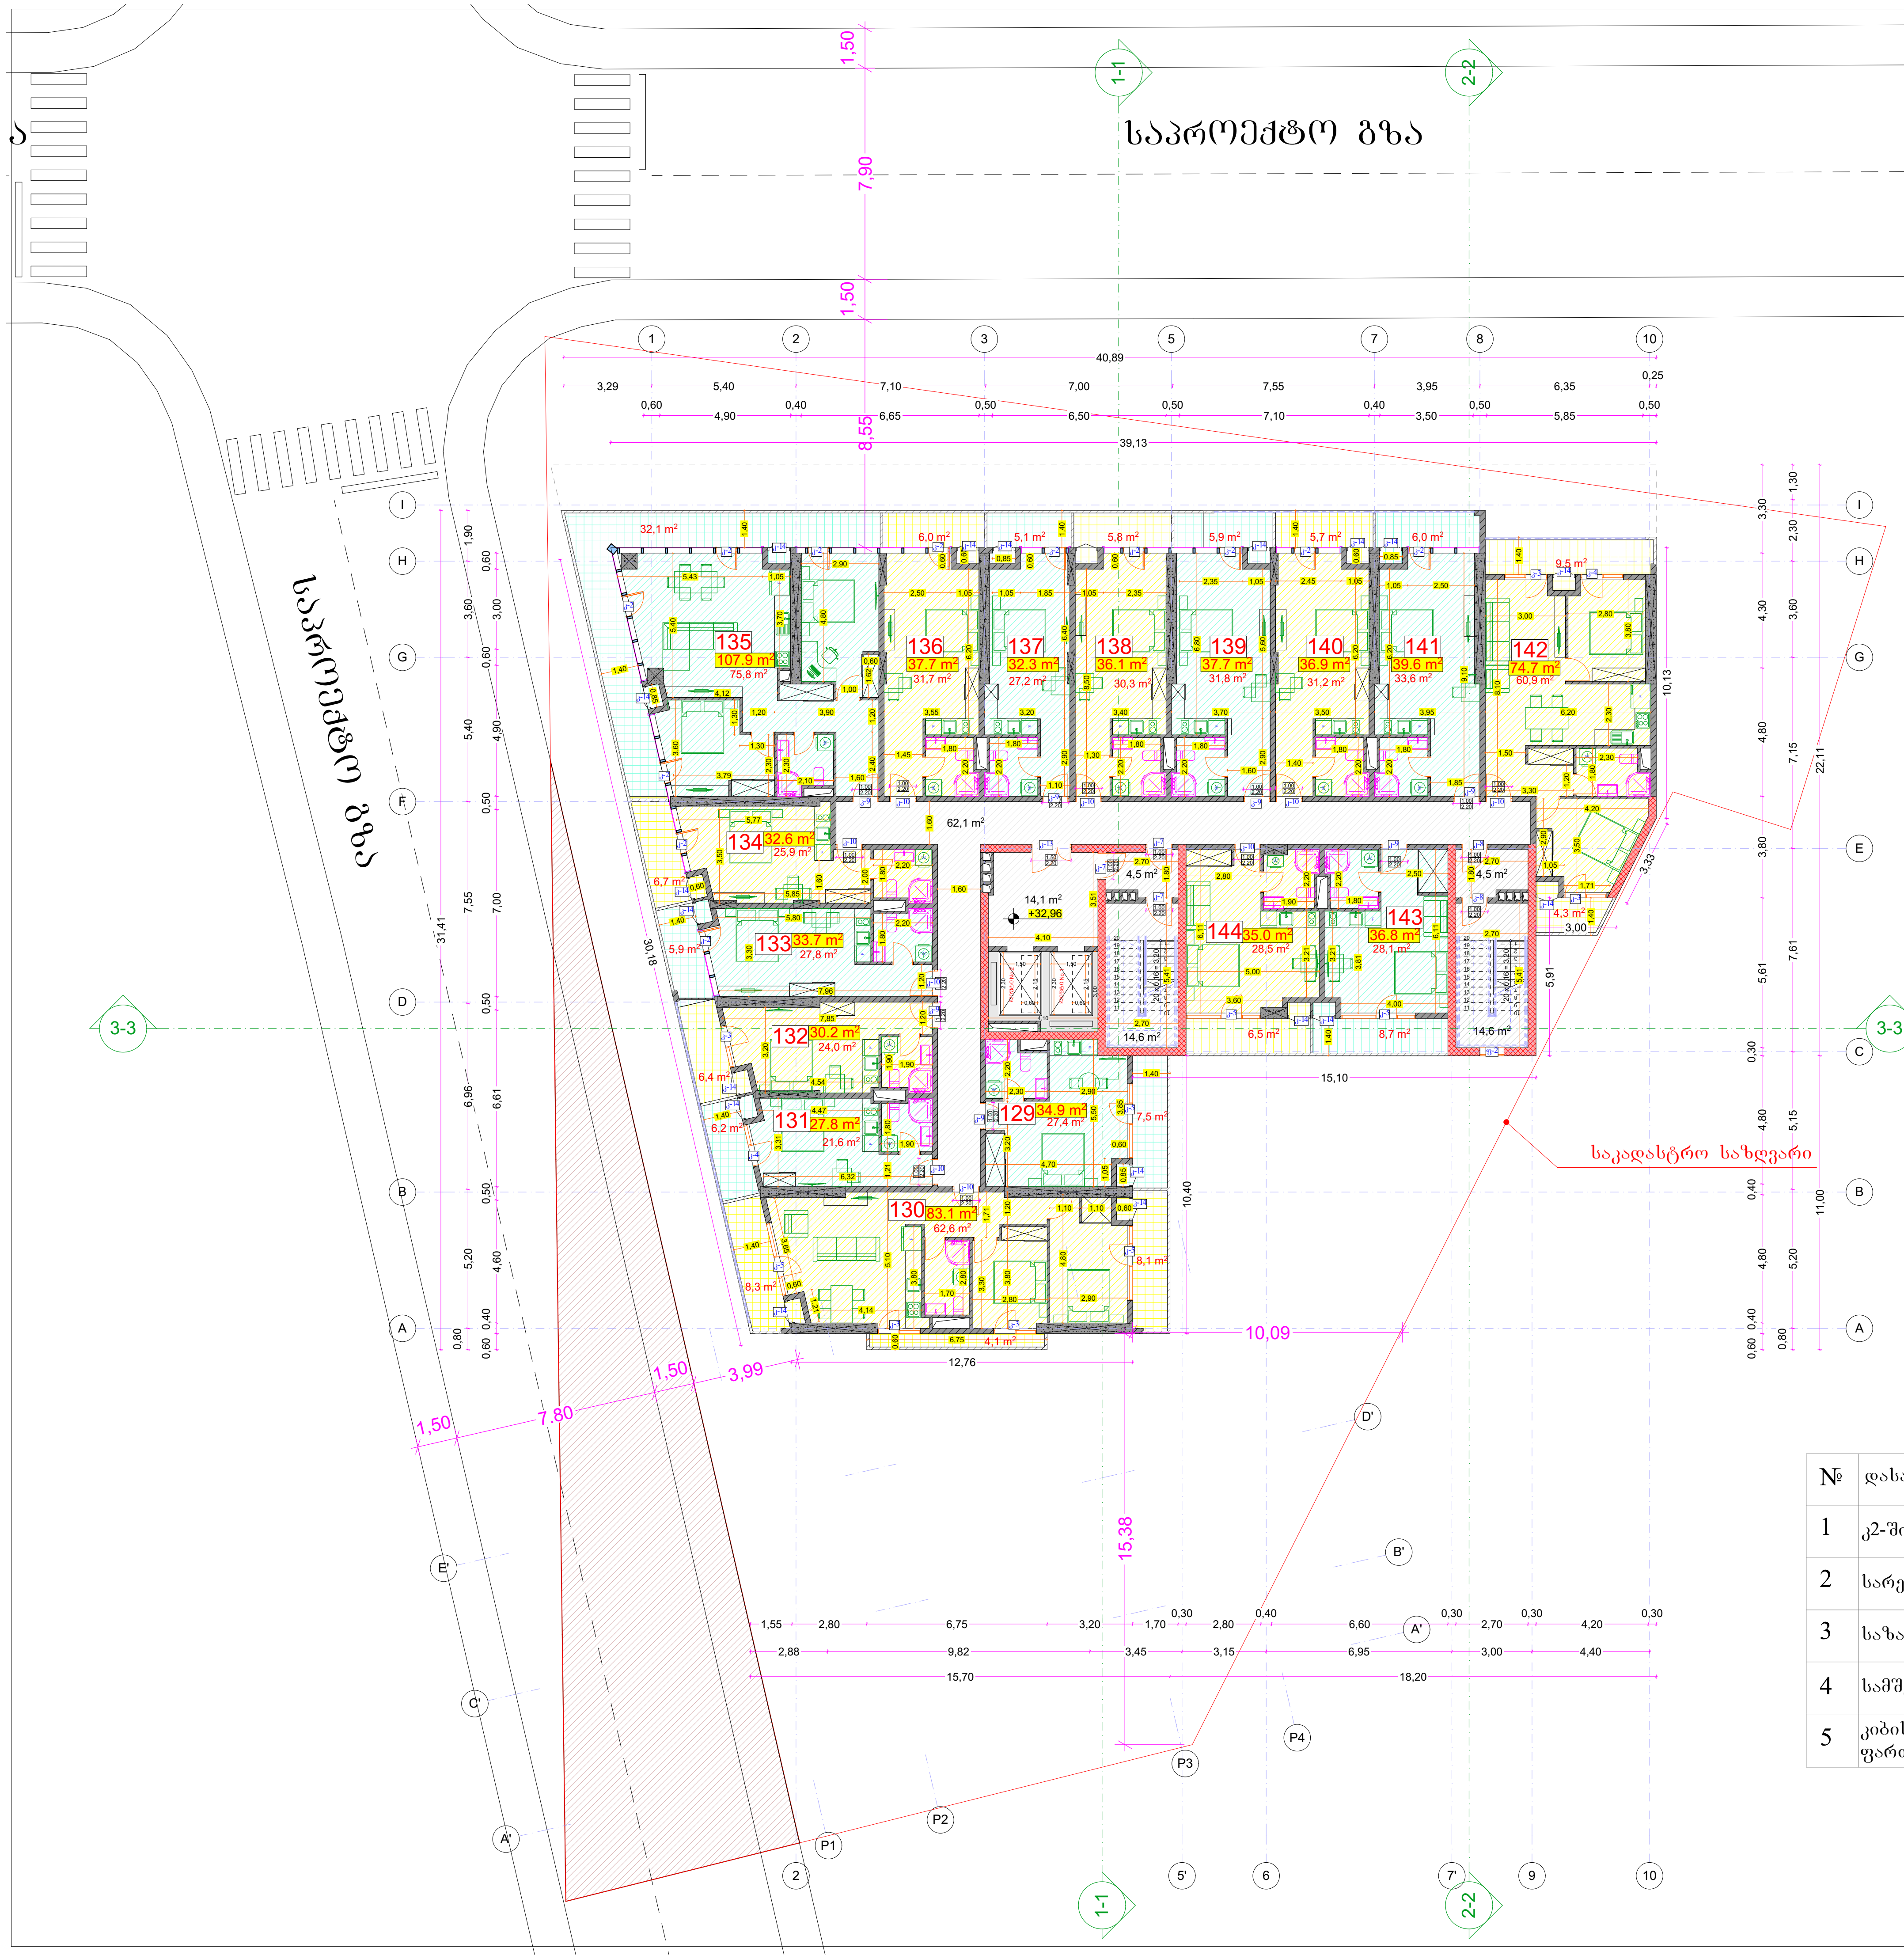
საპროექტო გზა
საპროექტო გზა
1-1
2-2
3-3
საკადასტრო საზღვარი
135 107.9 m² 75,8 m²
136 37.7 m² 31,7 m²
137 32.3 m² 27,2 m²
138 36.1 m² 30,3 m²
139 37.7 m² 31,8 m²
140 36.9 m² 31,2 m²
141 39.6 m² 33,6 m²
142 74.7 m² 60,9 m²
134 32.6 m² 25,9 m²
133 33.7 m² 27,8 m²
132 30.2 m² 24,0 m²
131 27.8 m² 21,6 m²
129 34.9 m² 27,4 m²
130 83.1 m² 62,6 m²
144 35.0 m² 28,5 m²
143 36.8 m² 28,1 m²
62,1 m²
14,1 m² +32,96
14,6 m²
40,89
39,13
31,41
22,11
15,38
10,09
15,70
18,20

ფორმატი A3	ბათუმი 2019
	დაკვეთა

პირობითი ნიშნები

- ხელის ცეცხლმაქრი
- სახანძრო განგაშის სისტემა
- გასასვლელი
- სახანძრო მილდგარის სისტემა
- მონოლითური კედელი
- ბლოკის კედელი
- მონოლითური სვეტი
- ავტოსაშხეფი
- ავტოსადგომი 1 / 0.00 მ² / სწ-2 / დ.დ-0: დასახელება; №; ფართობი შიდა კონტურზე; დაკავებულობის დატვირთვა; დაკავებულობის ჯგუფი
- ფილის ღიობი
- თვ-3 - თავშეყრის ჯგუფი
- სწ-2 - სასაწყობე ჯგუფი
- სც-2 - საცხოვრებელი ზონა
- სც-1 - საცხოვრებელი ზონა
- 1-1 ჭრილის ხაზი 1-1
- უწვადობის ხარისხის აღმნიშვნელი კონტური 1 საათი
- უწვადობის ხარისხის აღმნიშვნელი კონტური 2 საათი
- ღერძის ხაზი
- გასასვლელთან მისადგომი მაქს. სავალი მანძილი
- მისაწვდომი სვლა გეზი
- 0.82 / 2.15: კარის თავისუფალი სიგანე; კარის თავისუფალი სიმაღლე
- სართულის ნიშნული (აბსოლიტური ნიშნული)

შენიშვნები:

1. ±0.00 ნიშნული შეესაბამება აბსოლიტურ ნიშნულს +5.60

დამკვეთი: შპს "ციტრონ გრუპი"

პროექტის დასახელება: სასტუმროს და მრავალბინიანი საცხოვრებელი სახლის პროექტი

მისამართი:
ქ. ბათუმი, გრიგოლ ელიავას ქ. №53

№	შიდა ფართი	აივნების ფართი	სულ.
129	27,4	7,5	34,9
130	62,6	20,5	83,1
131	21,6	6,2	27,8
132	24	6,2	30,2
133	27,8	5,9	33,7
134	25,9	6,7	32,6
135	75,8	32,1	107,9
136	31,7	6	37,7
137	27,2	5,1	32,3
138	30,3	5,8	36,1
139	31,8	5,9	37,7
140	31,2	5,7	36,9
141	33,6	6	39,6
142	60,9	13,8	74,7
143	28,1	8,7	36,8
144	28,5	6,5	35
სულ	568,4	148,6	717

№	დასახელება	მ²
1	კ2-ში შემავალი ფართი	763.4 მ²
2	სარეგისტრაციო ფართი	717 მ²
3	საზაფხულო ფართი	148.6 მ²
4	სამშენებლო ფართი	937 მ2
5	კიბის უჯრედის, ფოიეს და დერეფნის ფართი	114.4 მ²

თანამდებობა	გვარი	ხელმოწერა	თარ.
დირექტორი	ა. ჩაზმავა		
არქიტექტორი	მ.ალხაზაშვილი		
კონსტრუქტორი	ნ. ჩხარტიშვილი		
კომპიუტერული გრაფიკა			
დაამუშავა			

შ.პ.ს "BWC"

მისამართი:

ქ. ბათუმი
ლეხ და მარია კაჩინსკების ქ. №3

მასშტაბი	

სტადია	ფორმატი	ფურცლის №
არქიტექტურული ნაწილი		

BWC
245622982