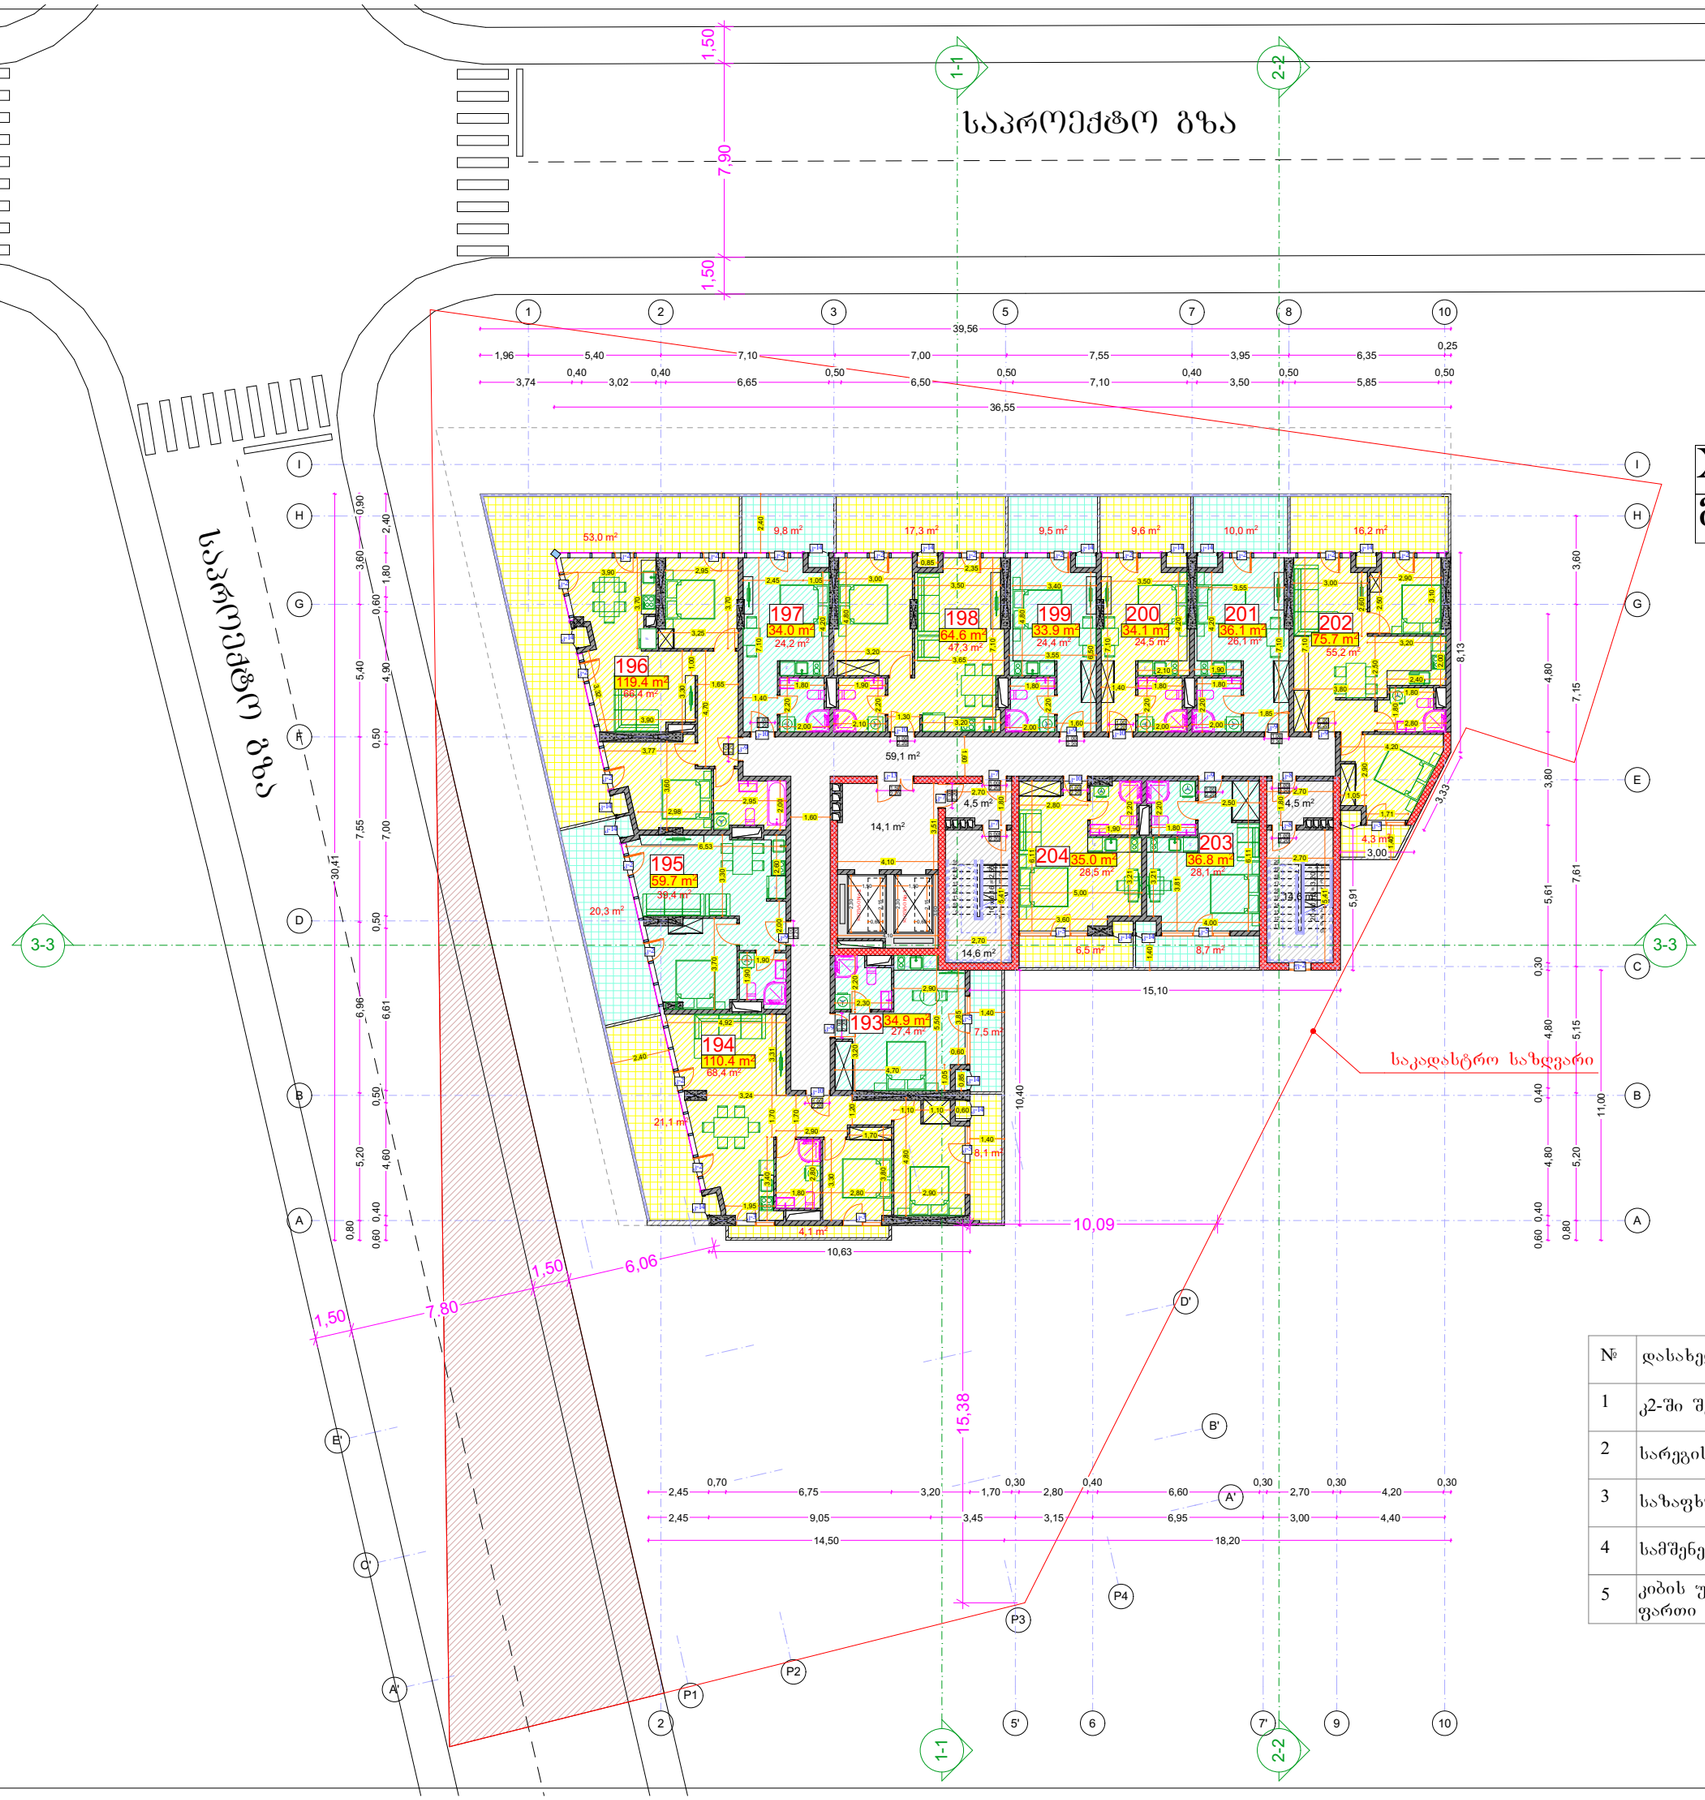

XV სართულის გეგმა
მ. 1:250

№	შიდა ფართი	აივნების ფართი	სულ.
193	27,4	7,5	34,9
194	77,1	33,3	110,4
195	39,4	20,3	59,7
196	66,4	53	119,4
197	24,2	9,8	34
198	47,3	17,3	64,6
199	24,4	9,5	33,9
200	24,5	9,6	34,1
201	26,1	10	36,1
202	55,2	20,5	75,7
203	28,1	8,7	36,8
204	28,5	6,5	35
სულ	468,6	206	674,6

№	დასახელება	მ²
1	კ2-ში შემავალი ფართი	633.7 მ²
2	სარეგისტრაციო ფართი	674,6 მ²
3	საზაფხულო ფართი	206 მ²
4	სამშენებლო ფართი	866.7 მ2
5	კიბის უჯრედის, ფოიეს და დერეფნის ფართი	111.4 მ²

ფორმატი A3 | ბათუმი 2019 | დაკვეთა

პირობითი ნიშნები

- ხელის ცეცხლმაქრი
- სახანძრო გარეკაშის სისტემა
- გასასვლელი
- სახანძრო მილდგარის სისტემა
- მონოლითური კედელი
- ბლოკის კედელი
- მონოლითური სვეტი
- ავტოსაშხეფი
- დასახელება
- ავტოსადგომი | 1 | №
- 0.00 მ² | ფართობი შიდა კონტურზე
- სქ-2 | დგ-0 | დაკავებულობის დატვირთვა
- დაკავებულობის ჯგუფი
- ფილის ღიობი
- თვ-3 - თავშეყრის ჯგუფი
- სქ-2 - სახანძრო ჯგუფი
- სც-2 - საცხოვრებელი ზონა
- სც-1 - საცხოვრებელი ზონა
- 1-1 ჭრილის ხაზი
- უწყვეტის სართულის აღმნიშვნელი კონტური 1 სართ.
- უწყვეტის სართულის აღმნიშვნელი კონტური 2 სართ.
- ღერძის ხაზი
- გასასვლელთან მისადგომი მანძილი
- მისაწვდომი სველი კვანძი
- კარის თავისუფალი სიგანე
- კარის თავისუფალი სიმაღლე
- სართულის ნიშნული (აბსოლიტური ნიშნული)

შენიშვნები:

1. ±0.00 ნიშნული შეესაბამება აბსოლიტურ ნიშნულს +5.60

დამკვეთი: შპს "ციტრონ გრუპი"

პროექტის დასახელება: სასტუმროს და მრავალბინიანი საცხოვრებელი სახლის პროექტი

მისამართი:
ქ. ბათუმი, გრიგოლ ელიავას ქ. №53

თანამდებობა	გვარი	ხელმოწერა	თარ.
დირექტორი	ა. ჩაზავა		
არქიტექტორი	მალხაზიშვილი		
კონსტრუქტორი	ნ. ჩარკვიშვილი		
კომპიუტერული გრაფიკა			
დაამუშავა			

მისამართი:
ქ. ბათუმი
ლეხ და მარია კაჩინსკების ქ. №3

შპს "BWC"

მასშტაბი			
სტადია	ფორმატი	ფურცლების №	
არქიტექტურული ნაწილი			

BWC GEORGIA LIMITED LIABILITY COMPANY 245622982