


II სართულის გეგმა მ 1:100

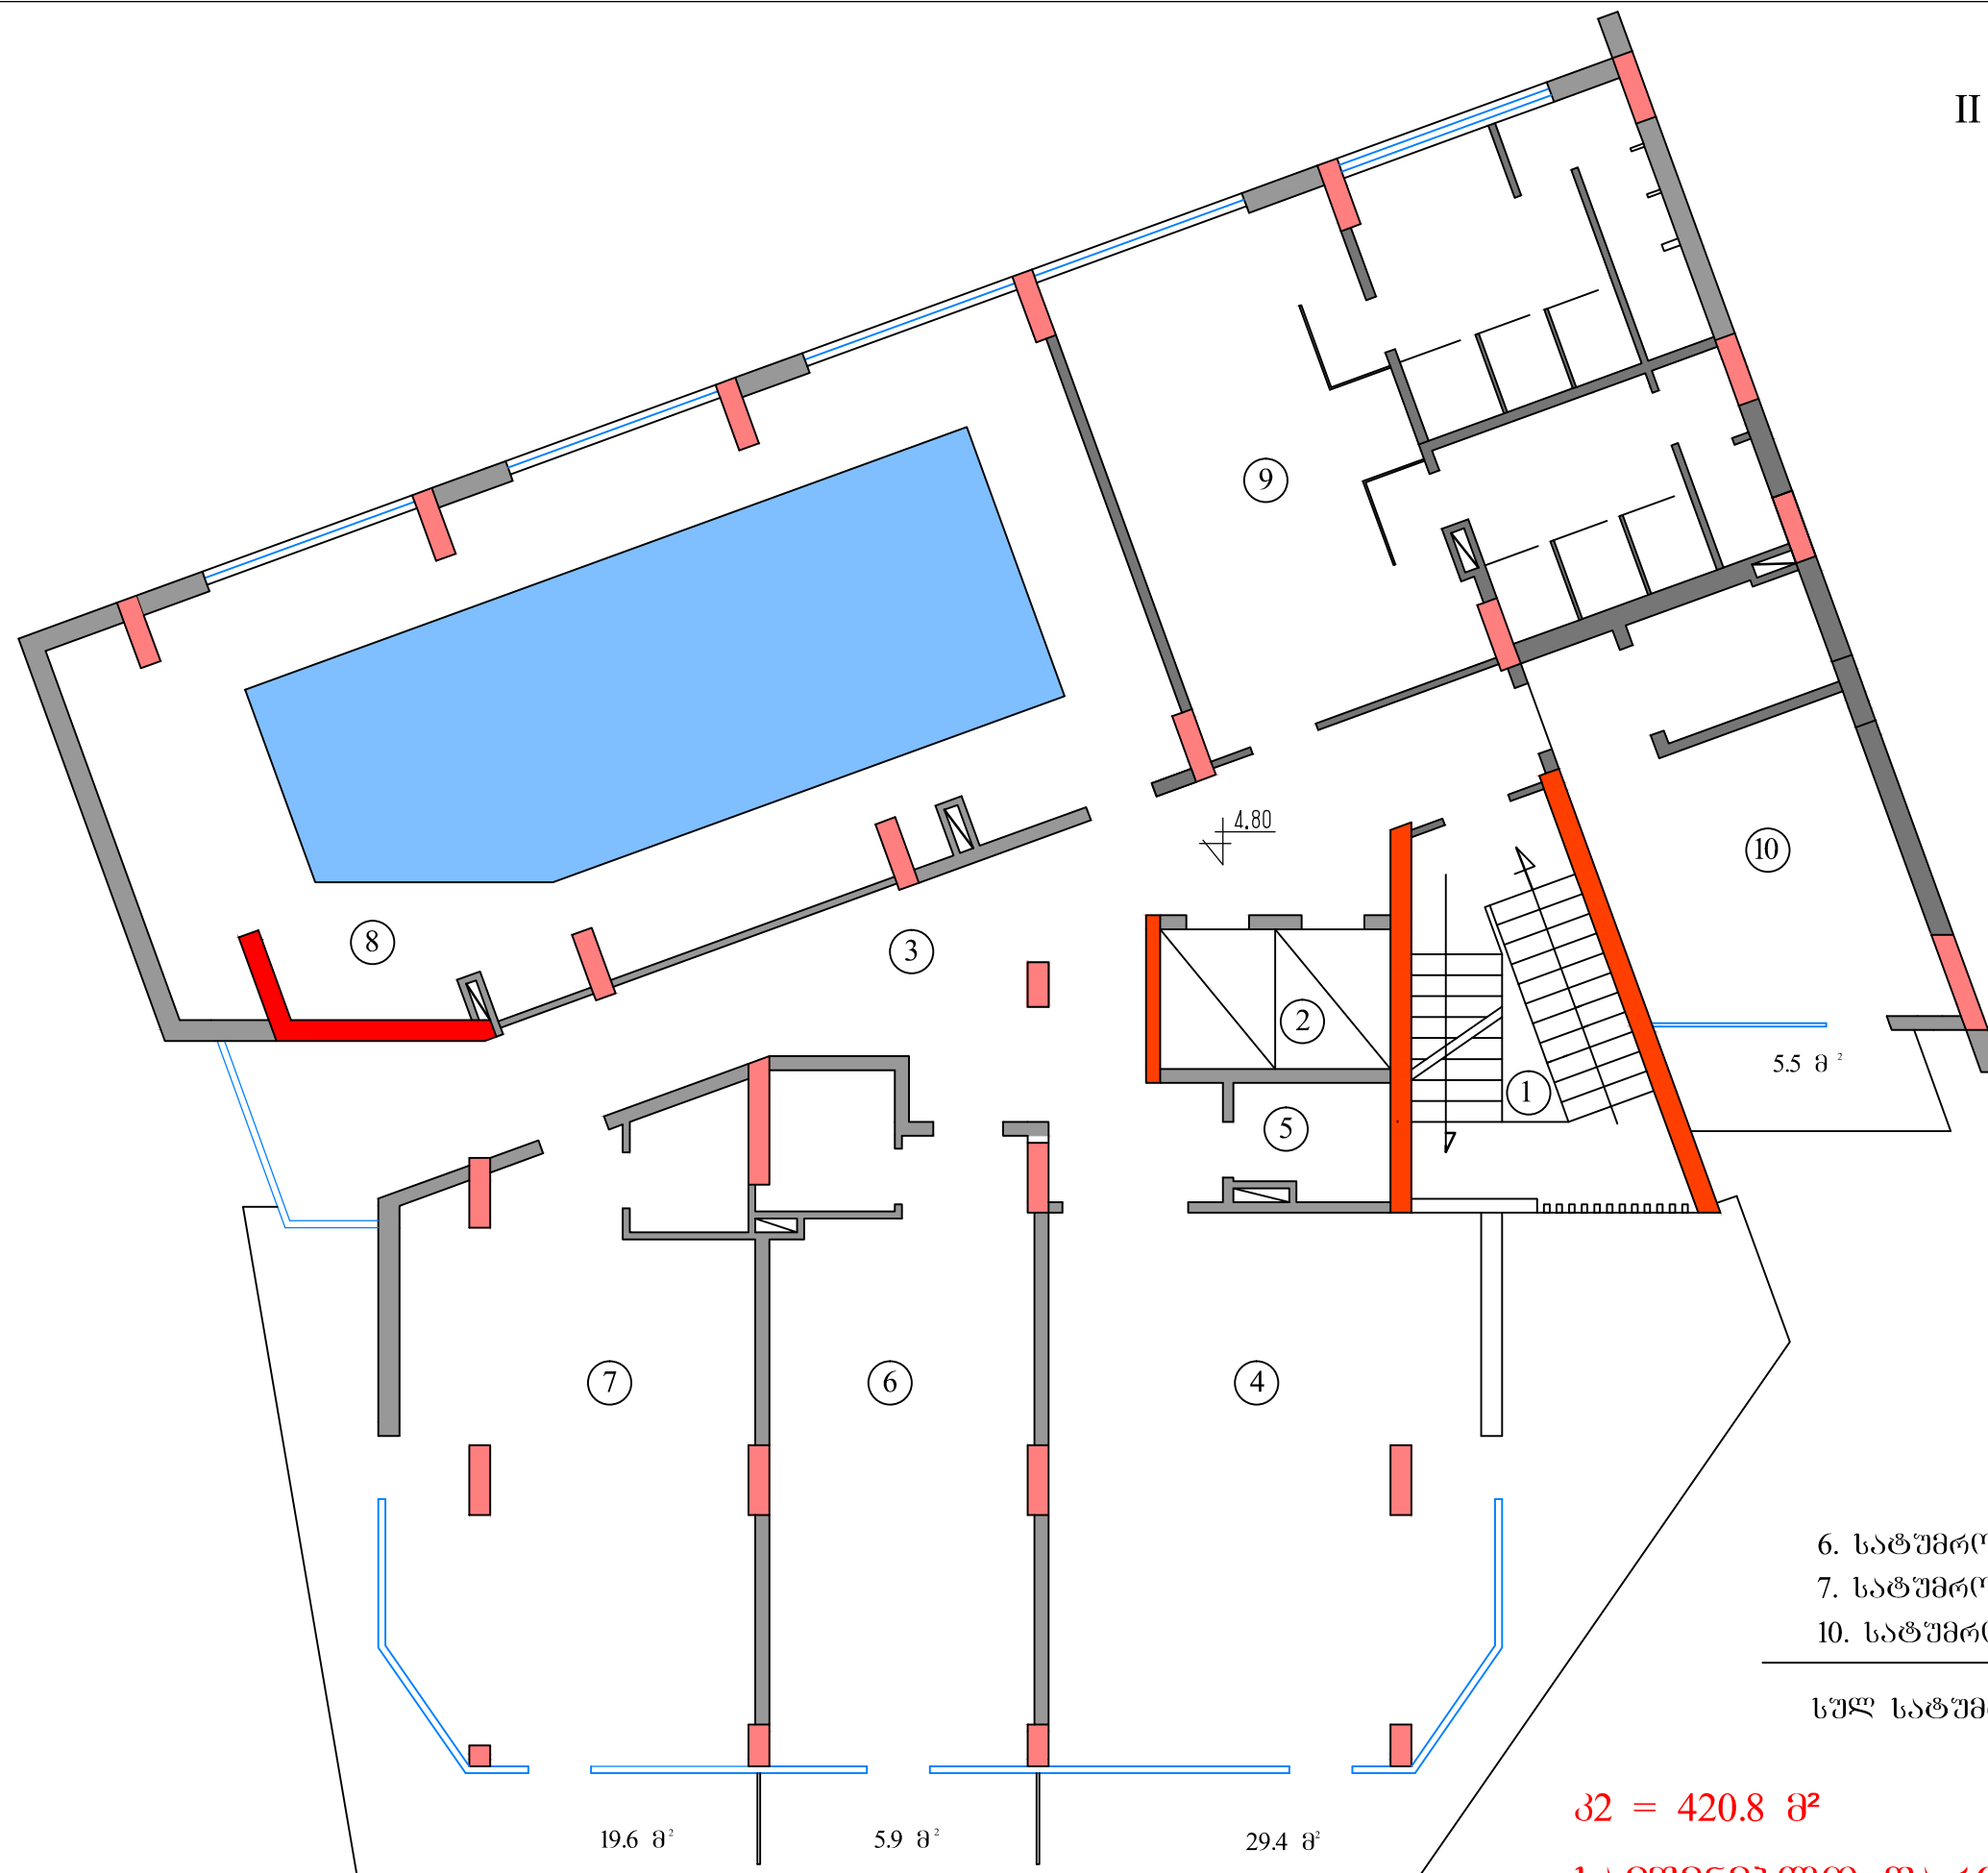

1. კიბის უჯრედი,	16.9 მ²
2. ღივტი	6.6 მ²
3. დერეფანი	48.0 მ²
4. საკონფერენციო	48.8+29.4=78.2 მ²
5. სანკვანძი	3.5 მ²
8. საცურაო აუზი	102.8 მ²
9. სატრენაჟორო, გასახდელეები	63.3 მ²

სულ: 319.3 მ²

6. სატუმრო ნომერი	35.6+5.9=41.5 მ²
7. სატუმრო ნომერი	44.8+19.6=64.4 მ²
10. სატუმრო ნომერი	26.0+5.5=31.5 მ²

სულ სატუმრო ნომერები 106.4+31.0=137.4 მ²

კვ = 420.8 მ²

სამშენებლო ფართი 498.7 მ²