


I სართულის გეგმა მ 1:100

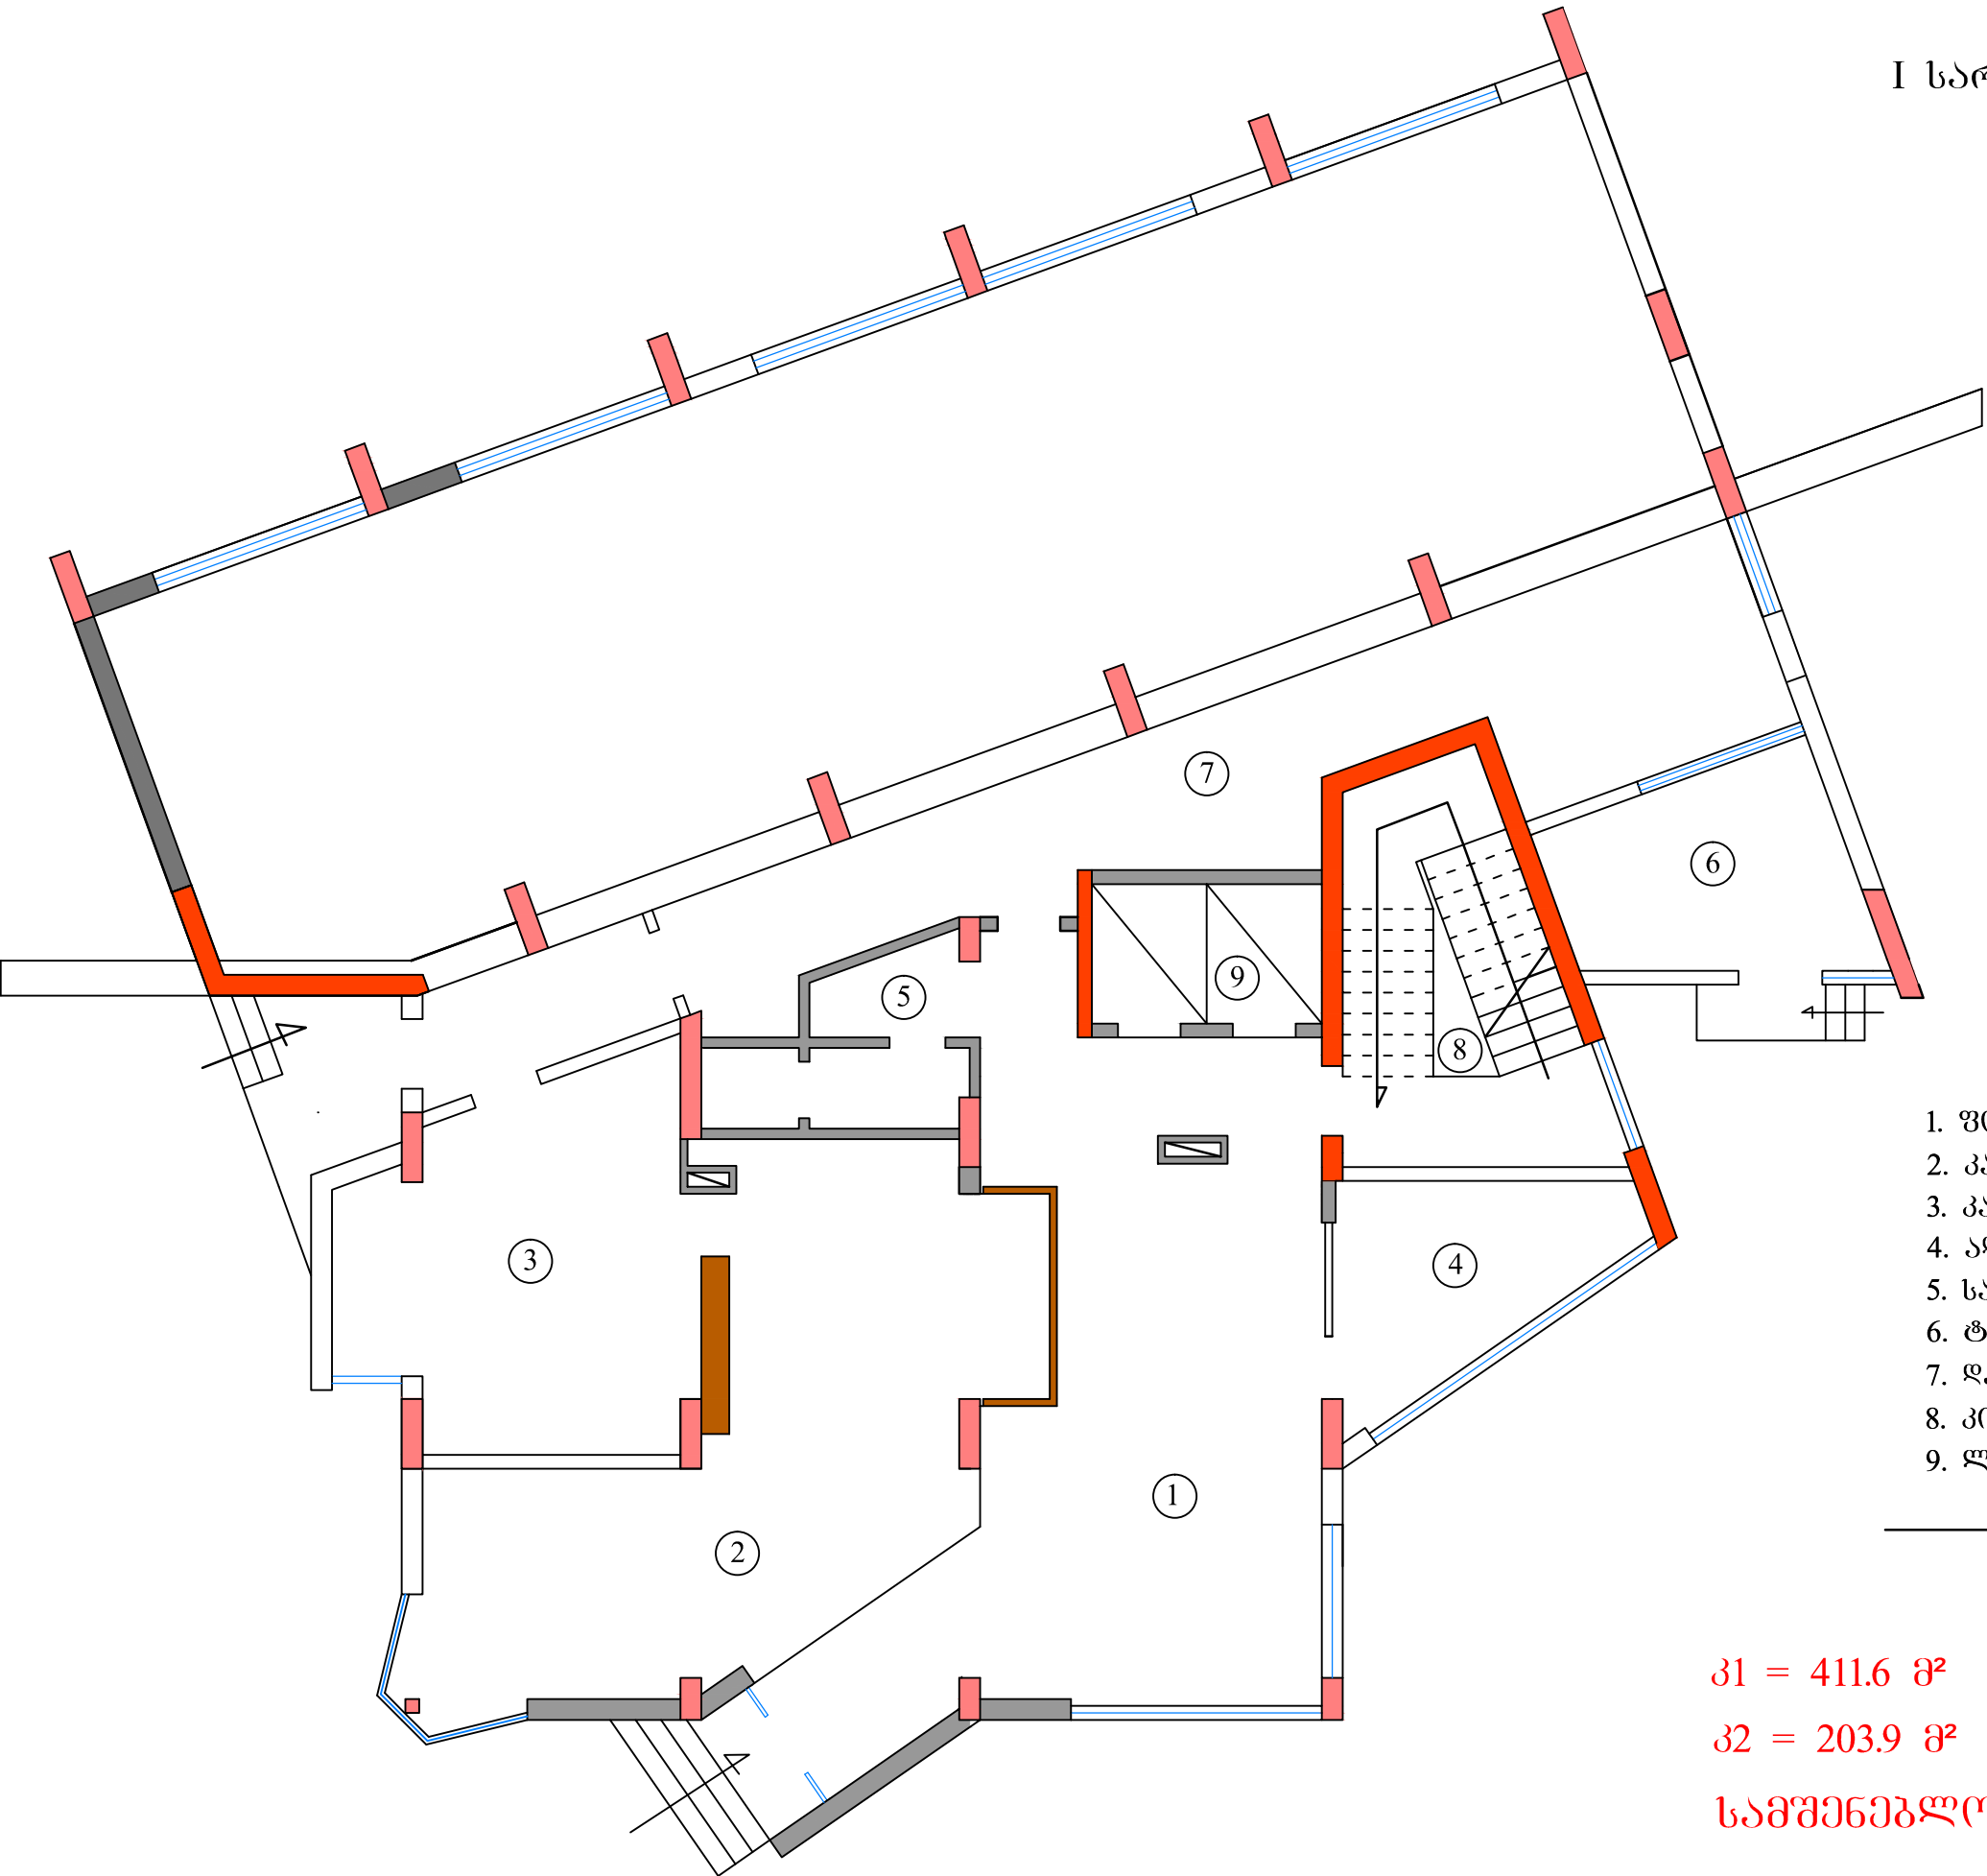

1. ფოიე	52.2 მ²	
2. კაფე	42.7 მ²	
3. კაფეს დამხმარე სათავსო		24.4 მ²
4. აღმონებარე	10.7 მ²	
5. სანკუნძი	7.6 მ²	
6. ტექნიკური სათავსო		12.0 მ²
7. დამხმარე სათავსო	41.0 მ²	
8. კიბის უჯრები	16.9 მ²	
9. ლივტი	6.6 მ²	

სულ: 214.1 მ²

კ1 = 411.6 მ²  
კ2 = 203.9 მ²  
სამშენებლო ფართი 428.3 მ²