


VIII სართულის გეგმა მ 1:100

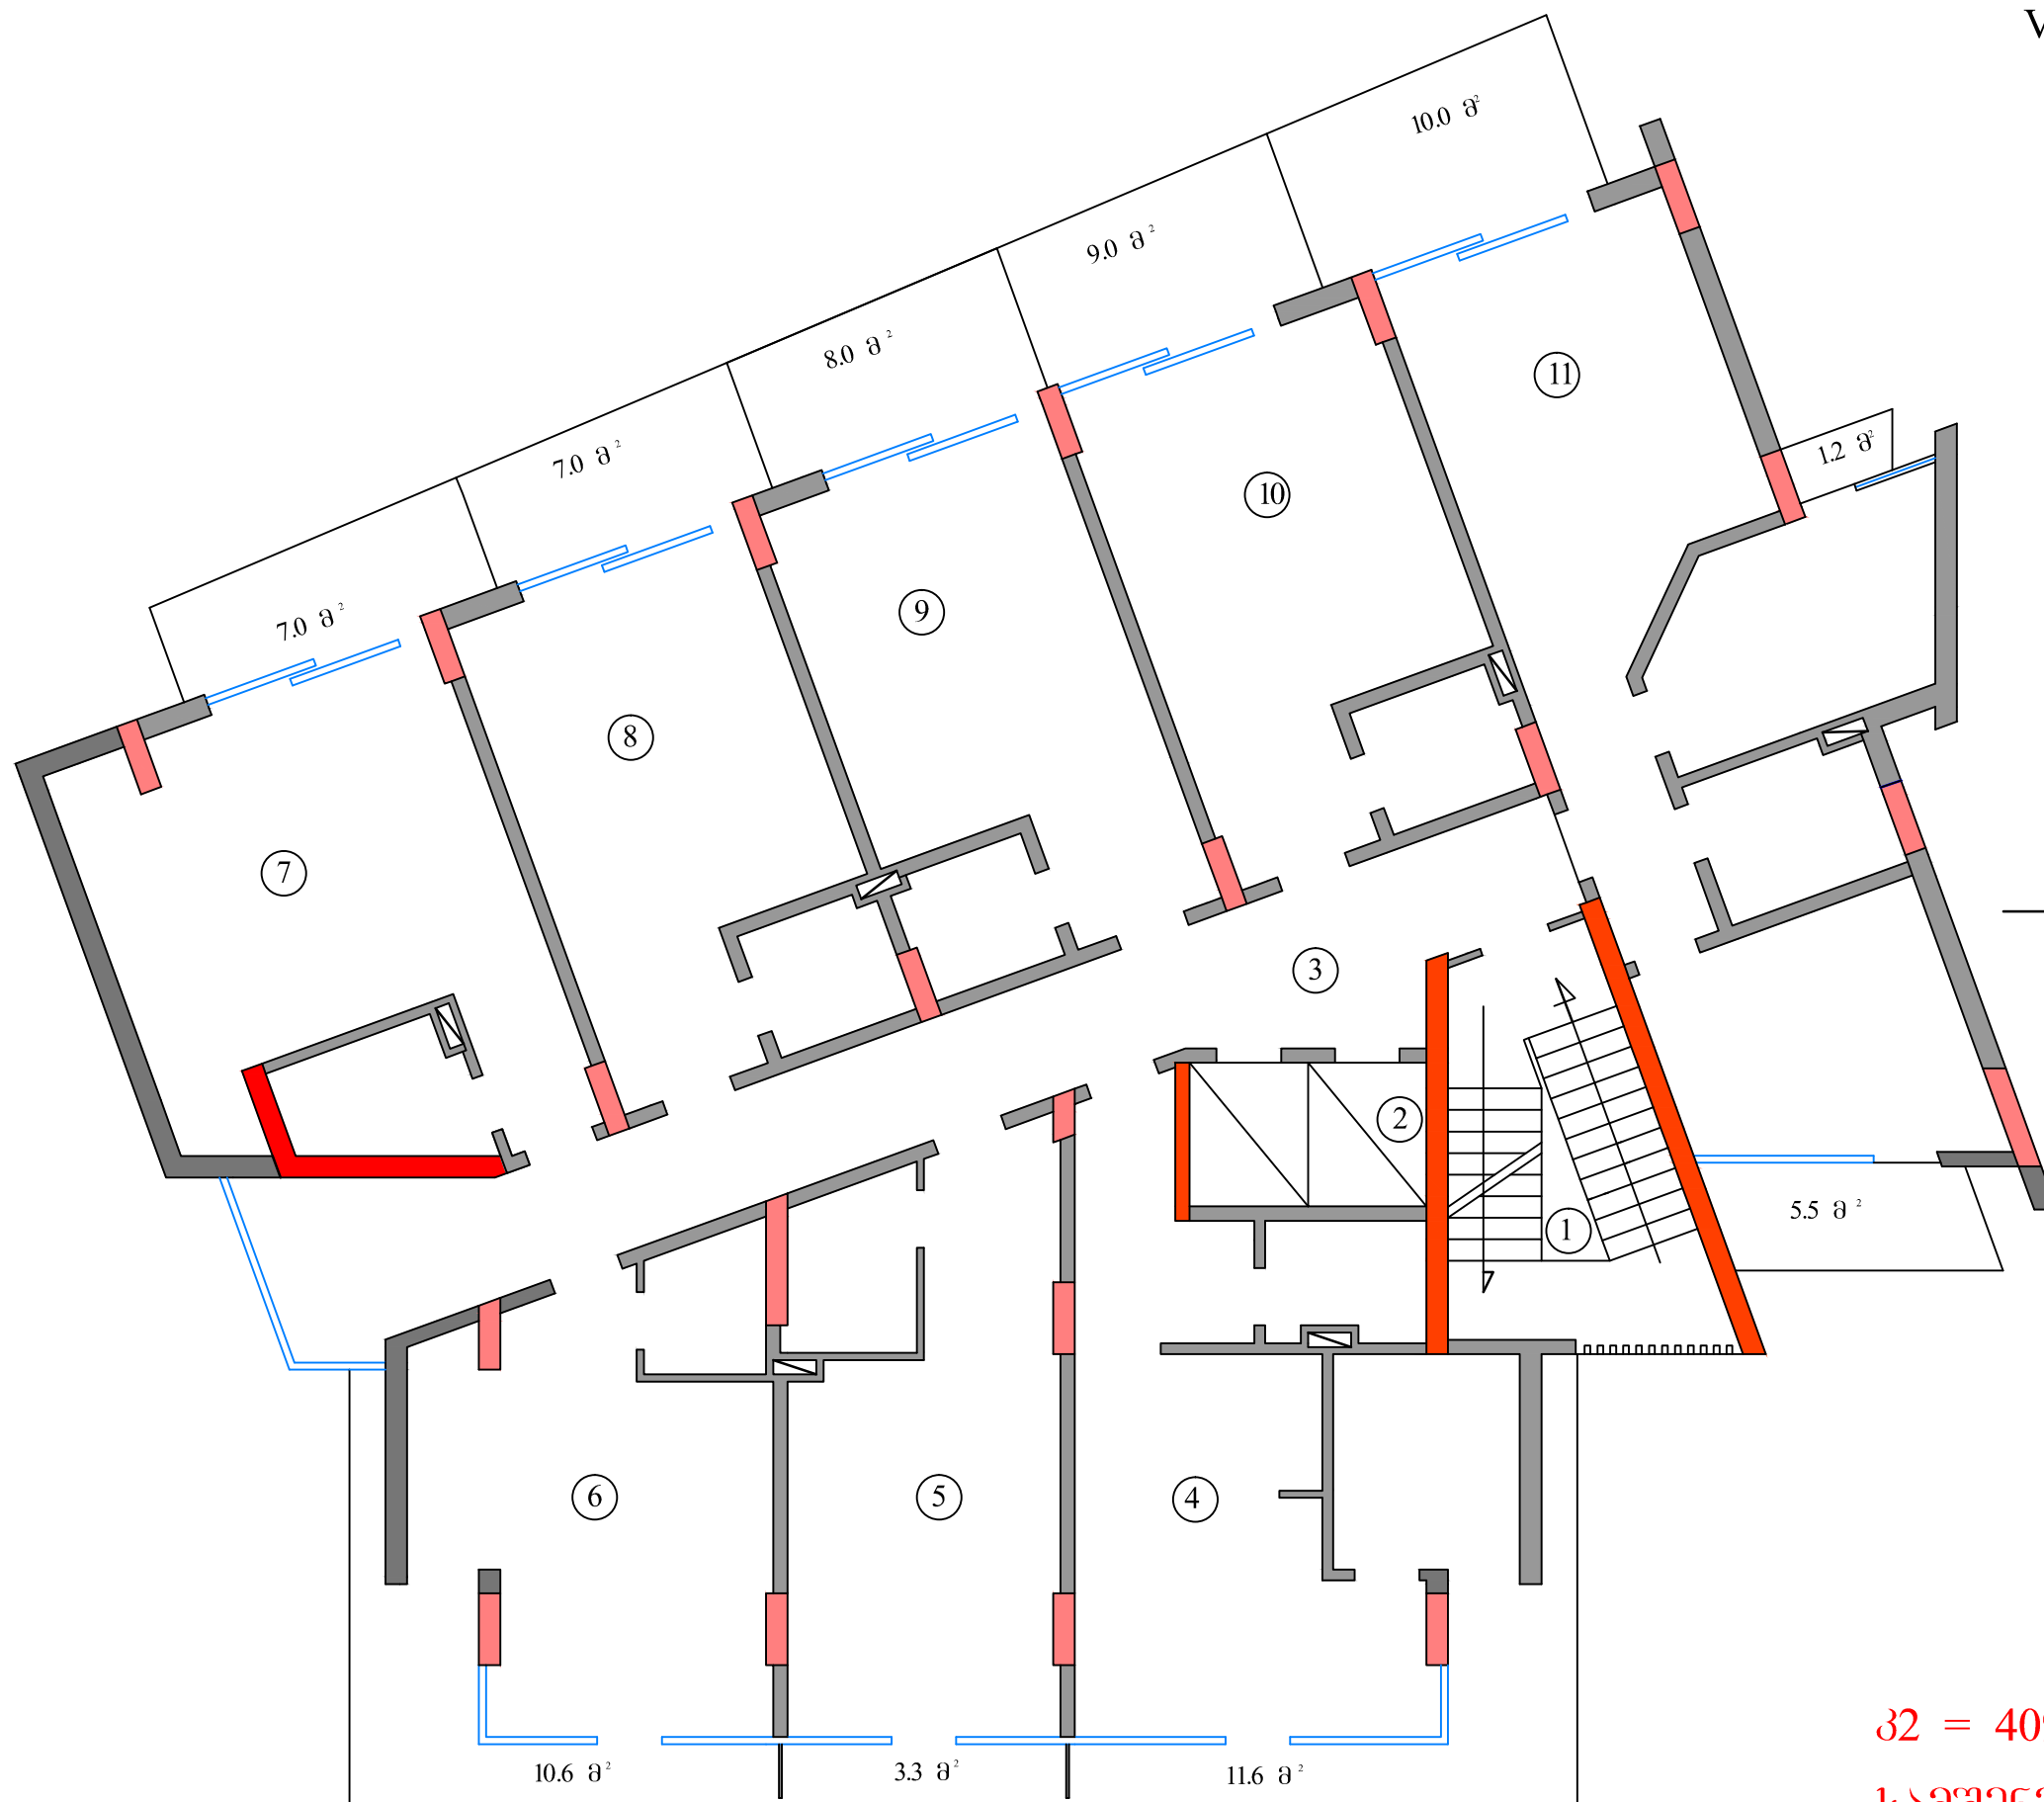

1. კიბის უჯრედი,	16.9 მ²
2. ლიფტი	6.6 მ²
3. დერეფანი	34.9 მ²

სულ: 58.4 მ²

4. სასტუმრო ნომერი	42.0+11.6=53.6 მ²
5. სასტუმრო ნომერი	30.3+3.3=33.6 მ²
6. სასტუმრო ნომერი	29.1+10.6=39.7 მ²
7. სასტუმრო ნომერი	37.5+7.0=44.5 მ²
8. სასტუმრო ნომერი	31.1+7.0=38.1 მ²
9. სასტუმრო ნომერი	31.0+8.0=39.0 მ²
10. სასტუმრო ნომერი	32.5+9.0=41.5 მ²
11. სასტუმრო ნომერი	61.6+16.7=78.3 მ²

სულ სასტუმრო ნომერი 295.1+73.2=368.3 მ²

კვ = 409.9 მ²

სამშენებლო ფართი 471.1 მ²