


გეგმა +3.50 ნიშნულზე
მ1:200

ანტრესოლის ფართობი	შენობის ფართობი გარე კონტურზე	კიბის უჯრედები
603,75 მ²	810,20 მ²	27,00 მ²
		დღივების ფართობი 9,21 მ²

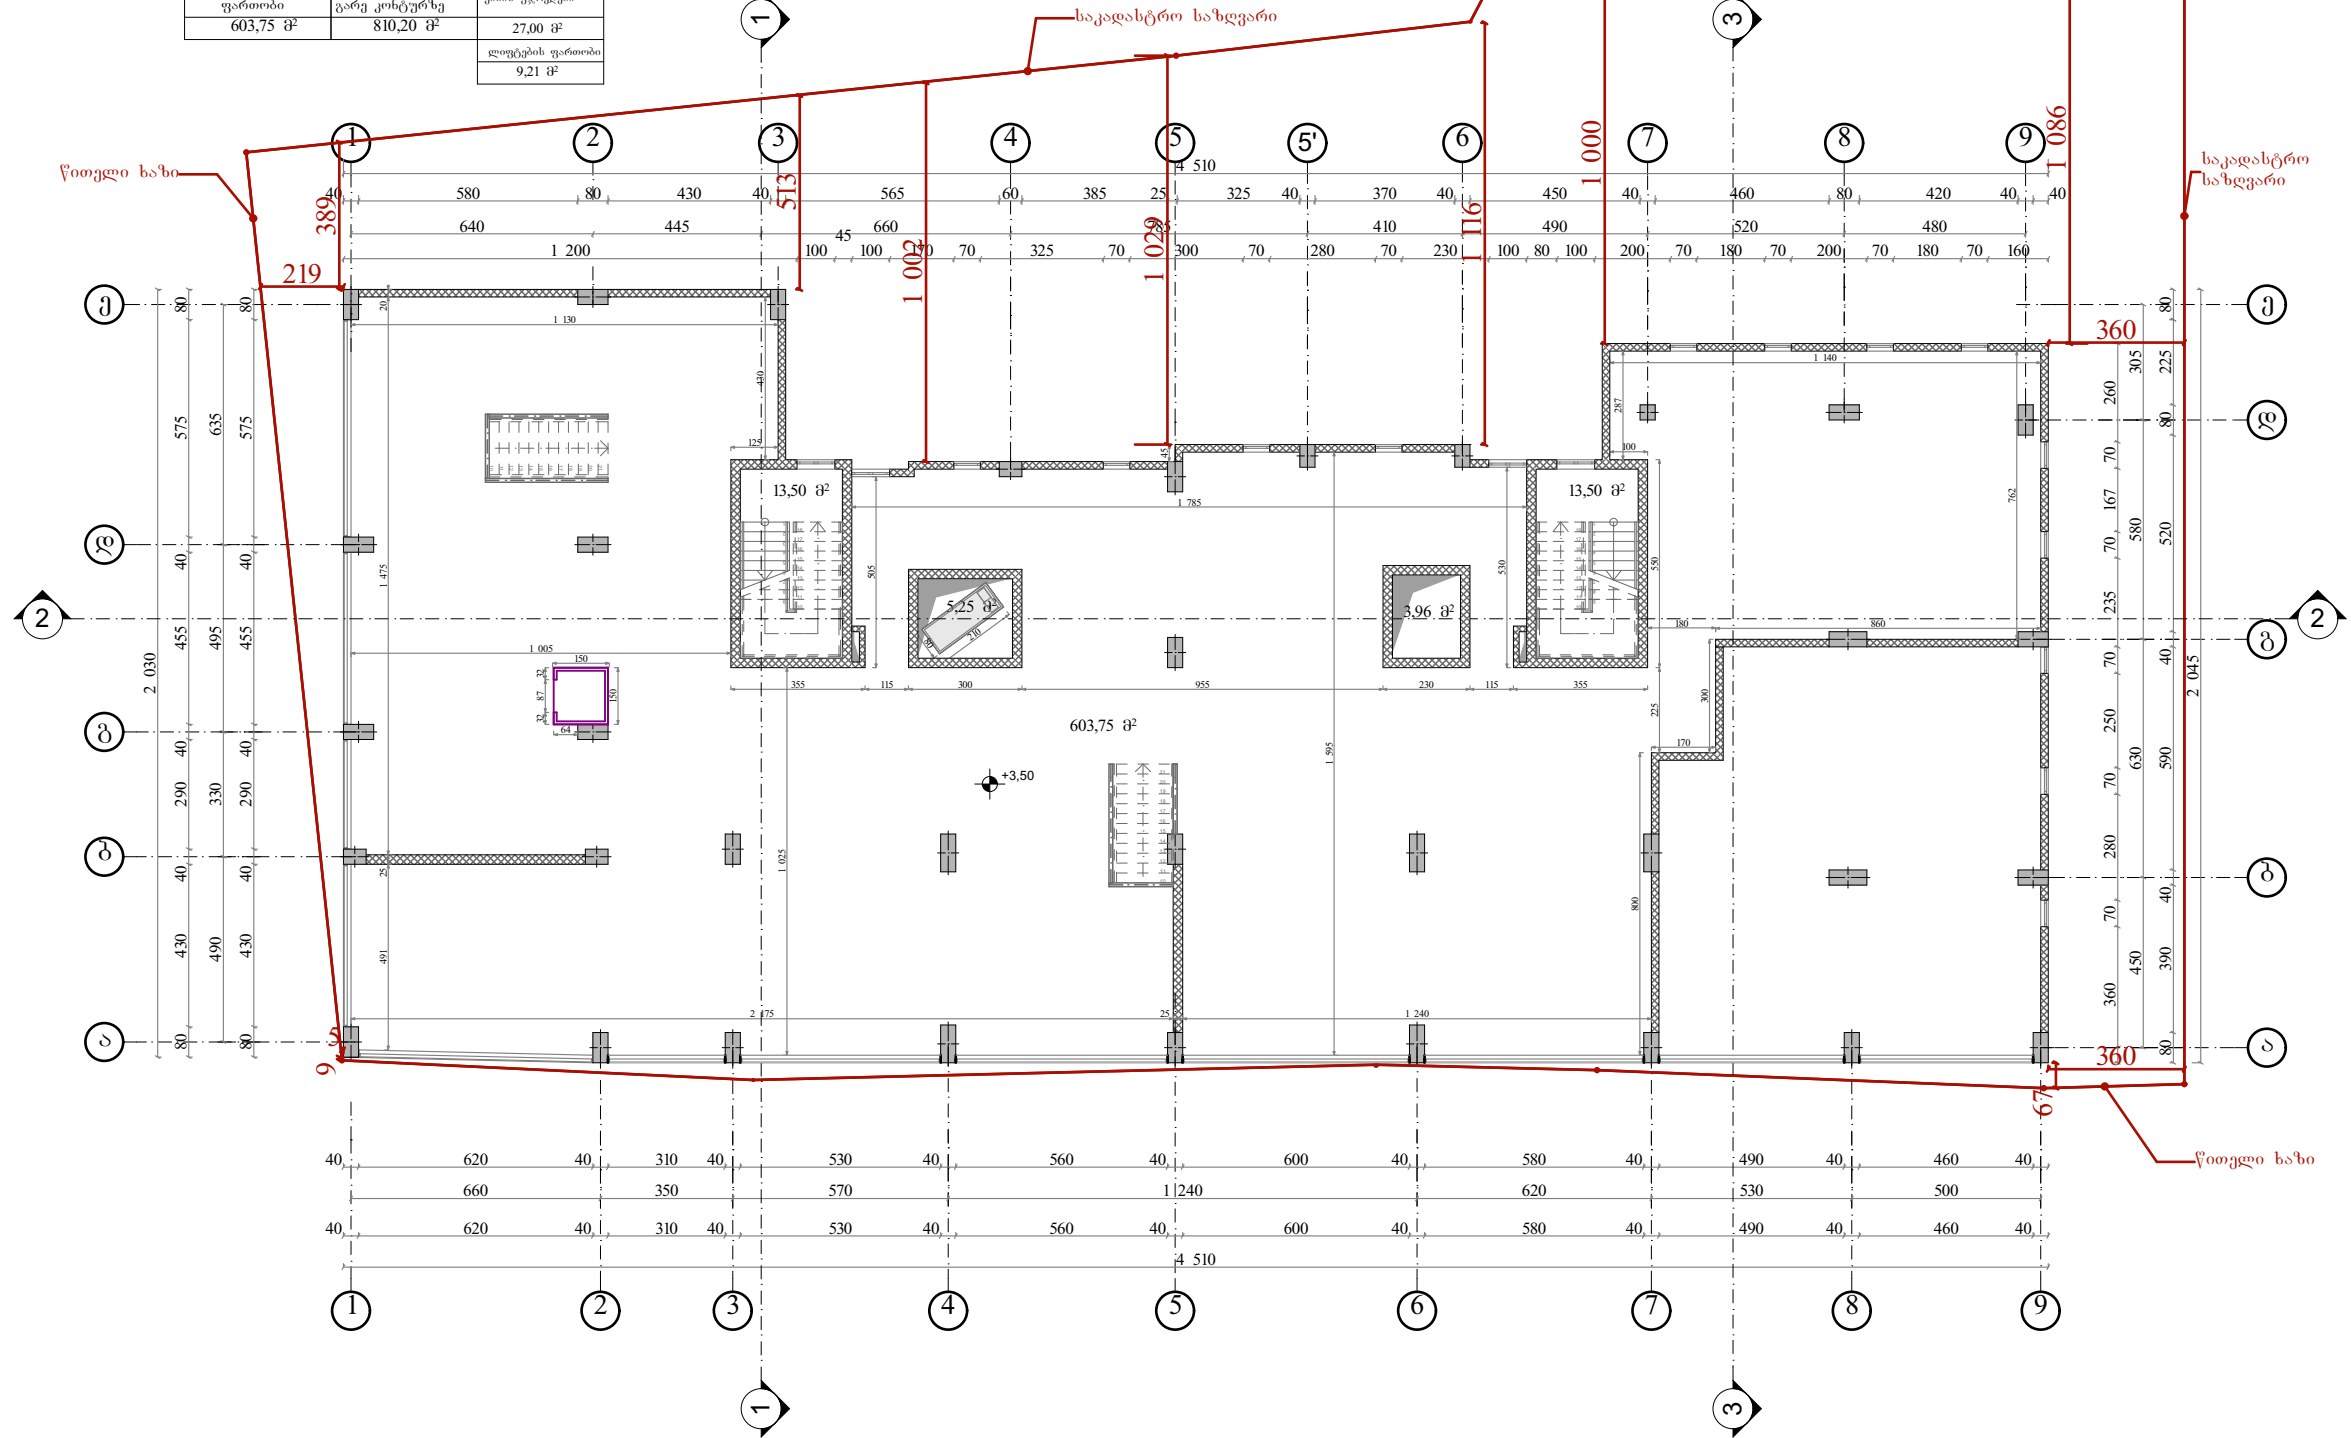

- მიწის ნაკვეთის სააღმსრებლო საზღვარი
- იბრის მოპირკეთების ნიშნული
- 1 ჰრილის ხაზი
- 1 ლრძის ხაზი

სქემატური გეგმა



შენიშვნები