


მეორე სართულის გეგმა მ1/150

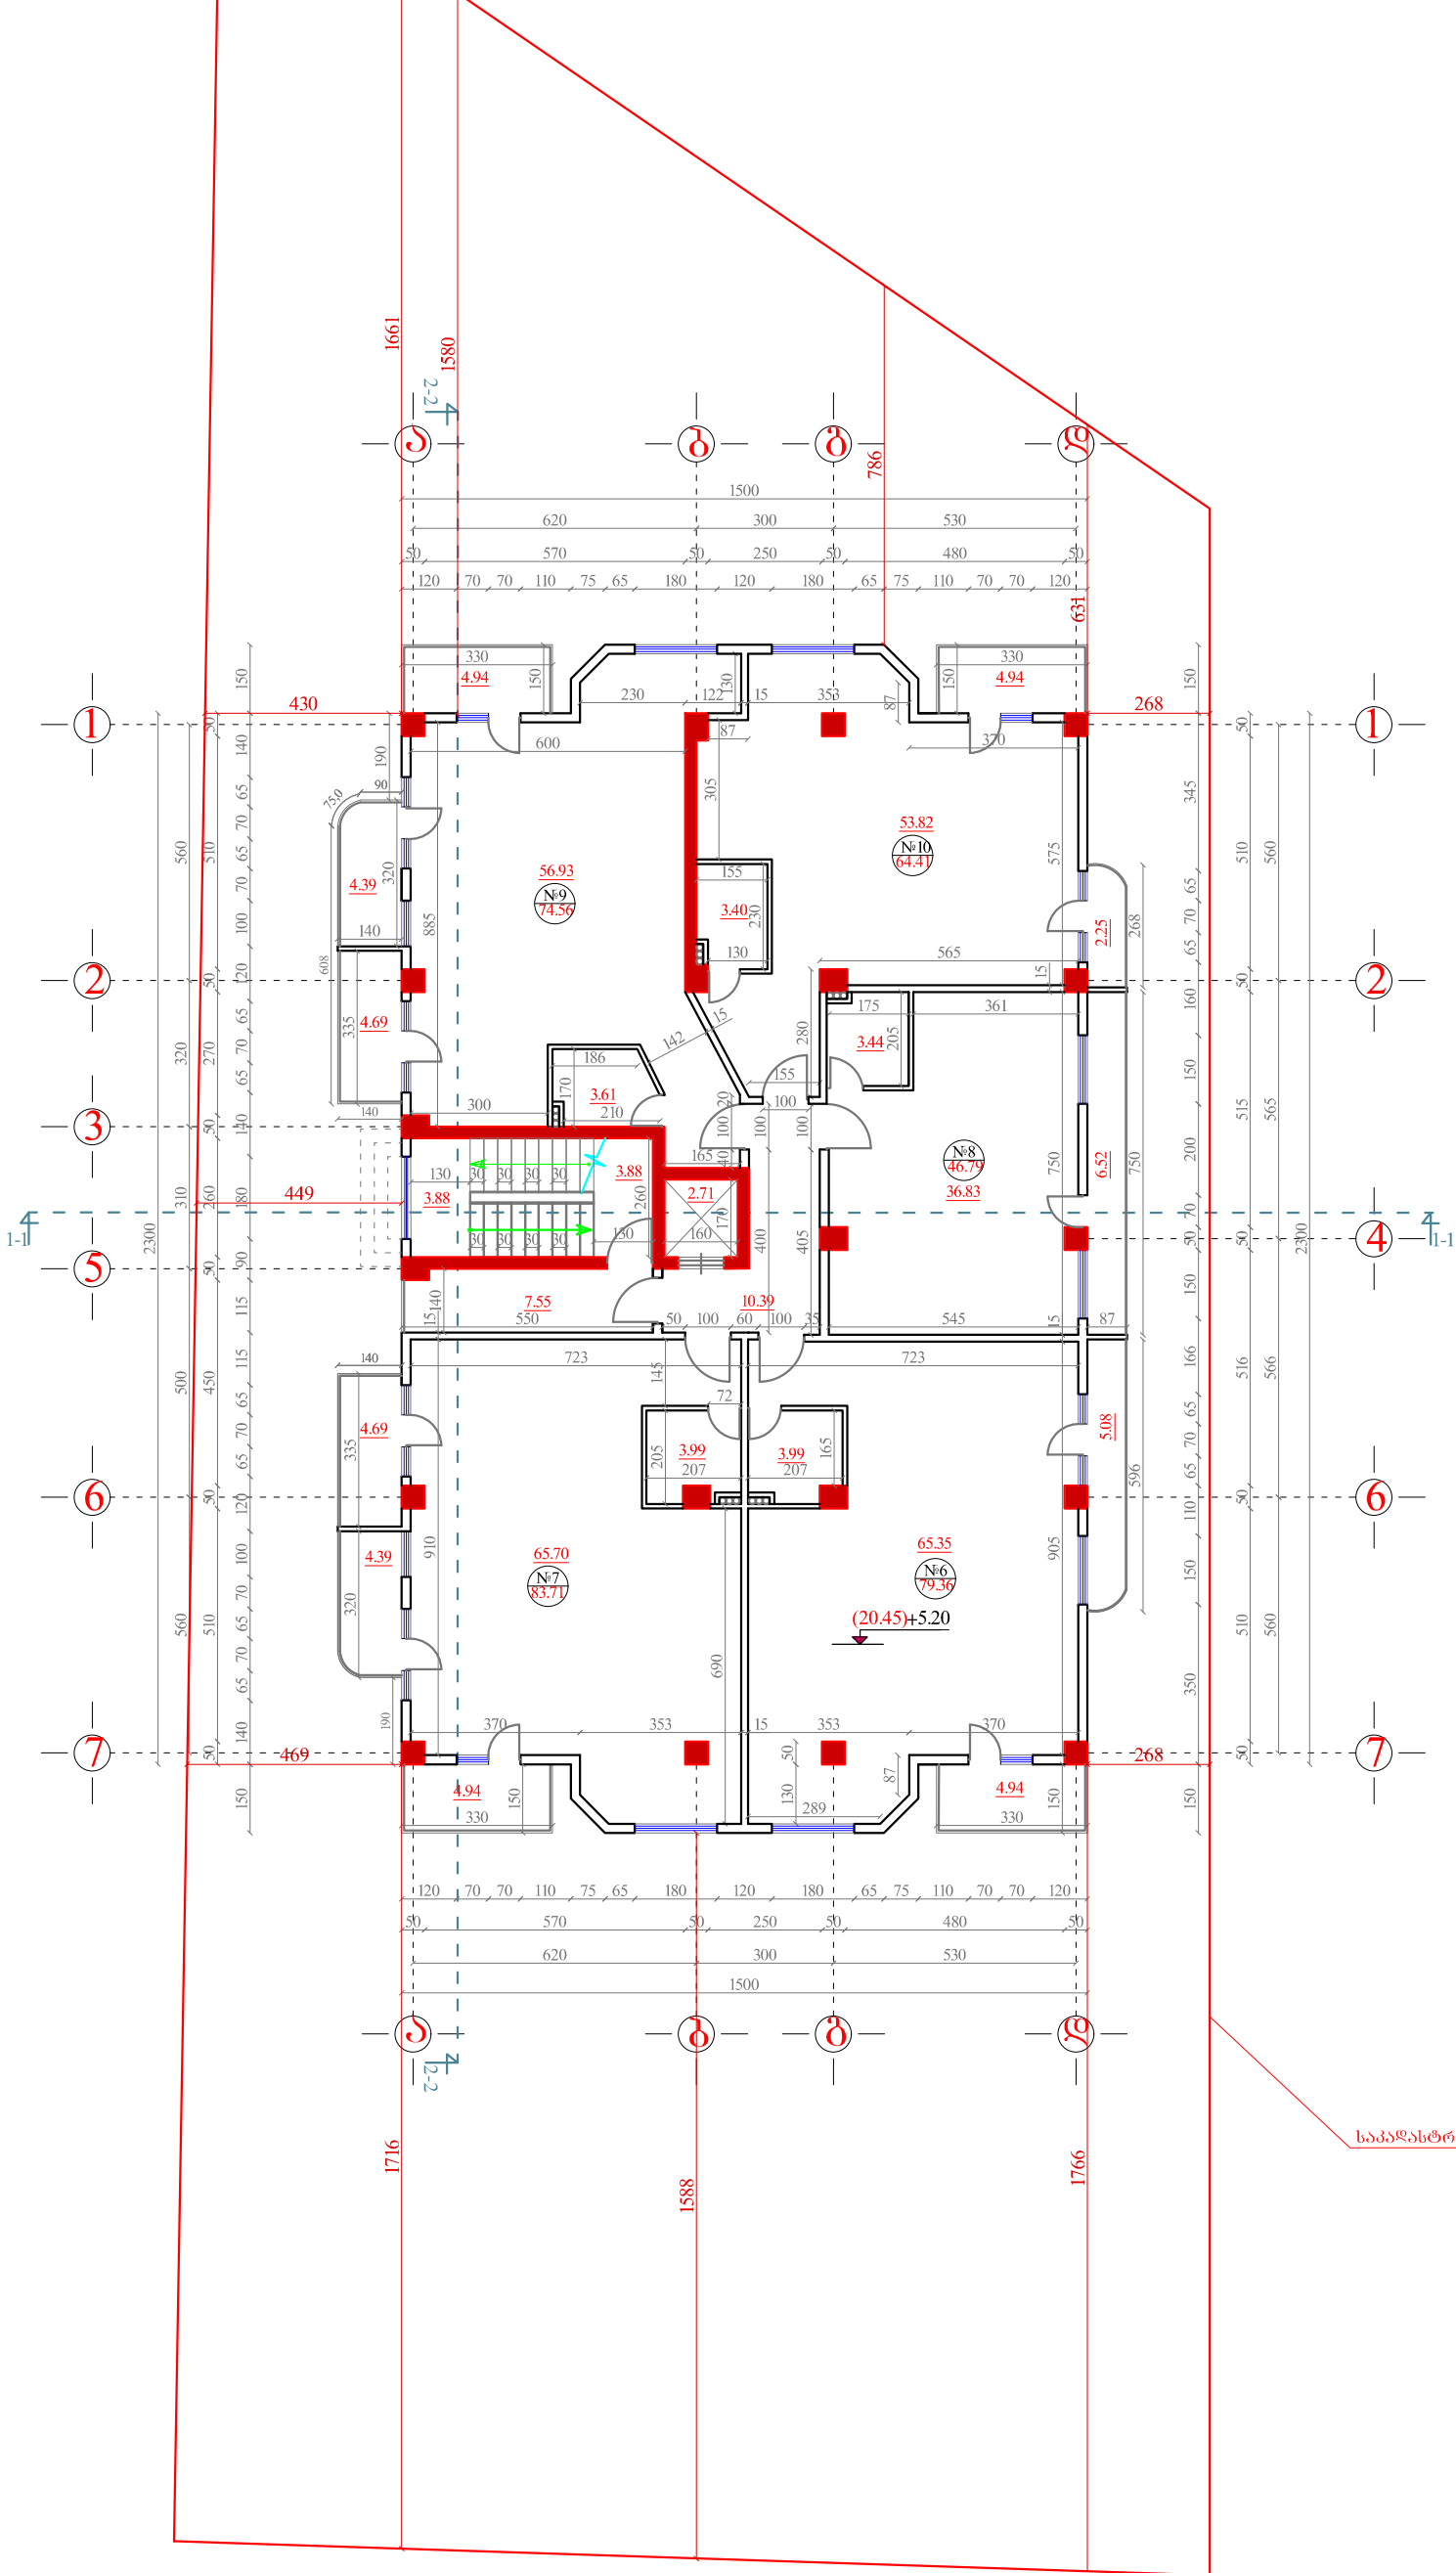

პირობითი ნიშნები	
	საკადასტრო საზღვარი
	საკადასტრო საზღვარი
	პროექტის საზღვარი
	± 0.00 არქიტექტურული ნიშნული
ბ. №6 სამართი ფართი 79.36კვ.მ	
ბ. №7 სამართი ფართი 83.71კვ.მ	
ბ. №8 სამართი ფართი 46.79კვ.მ	
ბ. №9 სამართი ფართი 74.56კვ.მ	
ბ. №10 სამართი ფართი 64.41კვ.მ	
საღარბაოს ფართობი 7.76კვ.მ	
საკვამლური 7.55კვ.მ	
ფოიე 10.39კვ.მ	
სასარგებლო ფართი 374.53კვ.მ.	
კ-2.-ში შემავალი ფართი 336.92 კვ.მ	
სართულის ფართი გარე კონტურზე 419.02კვ.მ.	

საკადასტრო საზღვარი