


1

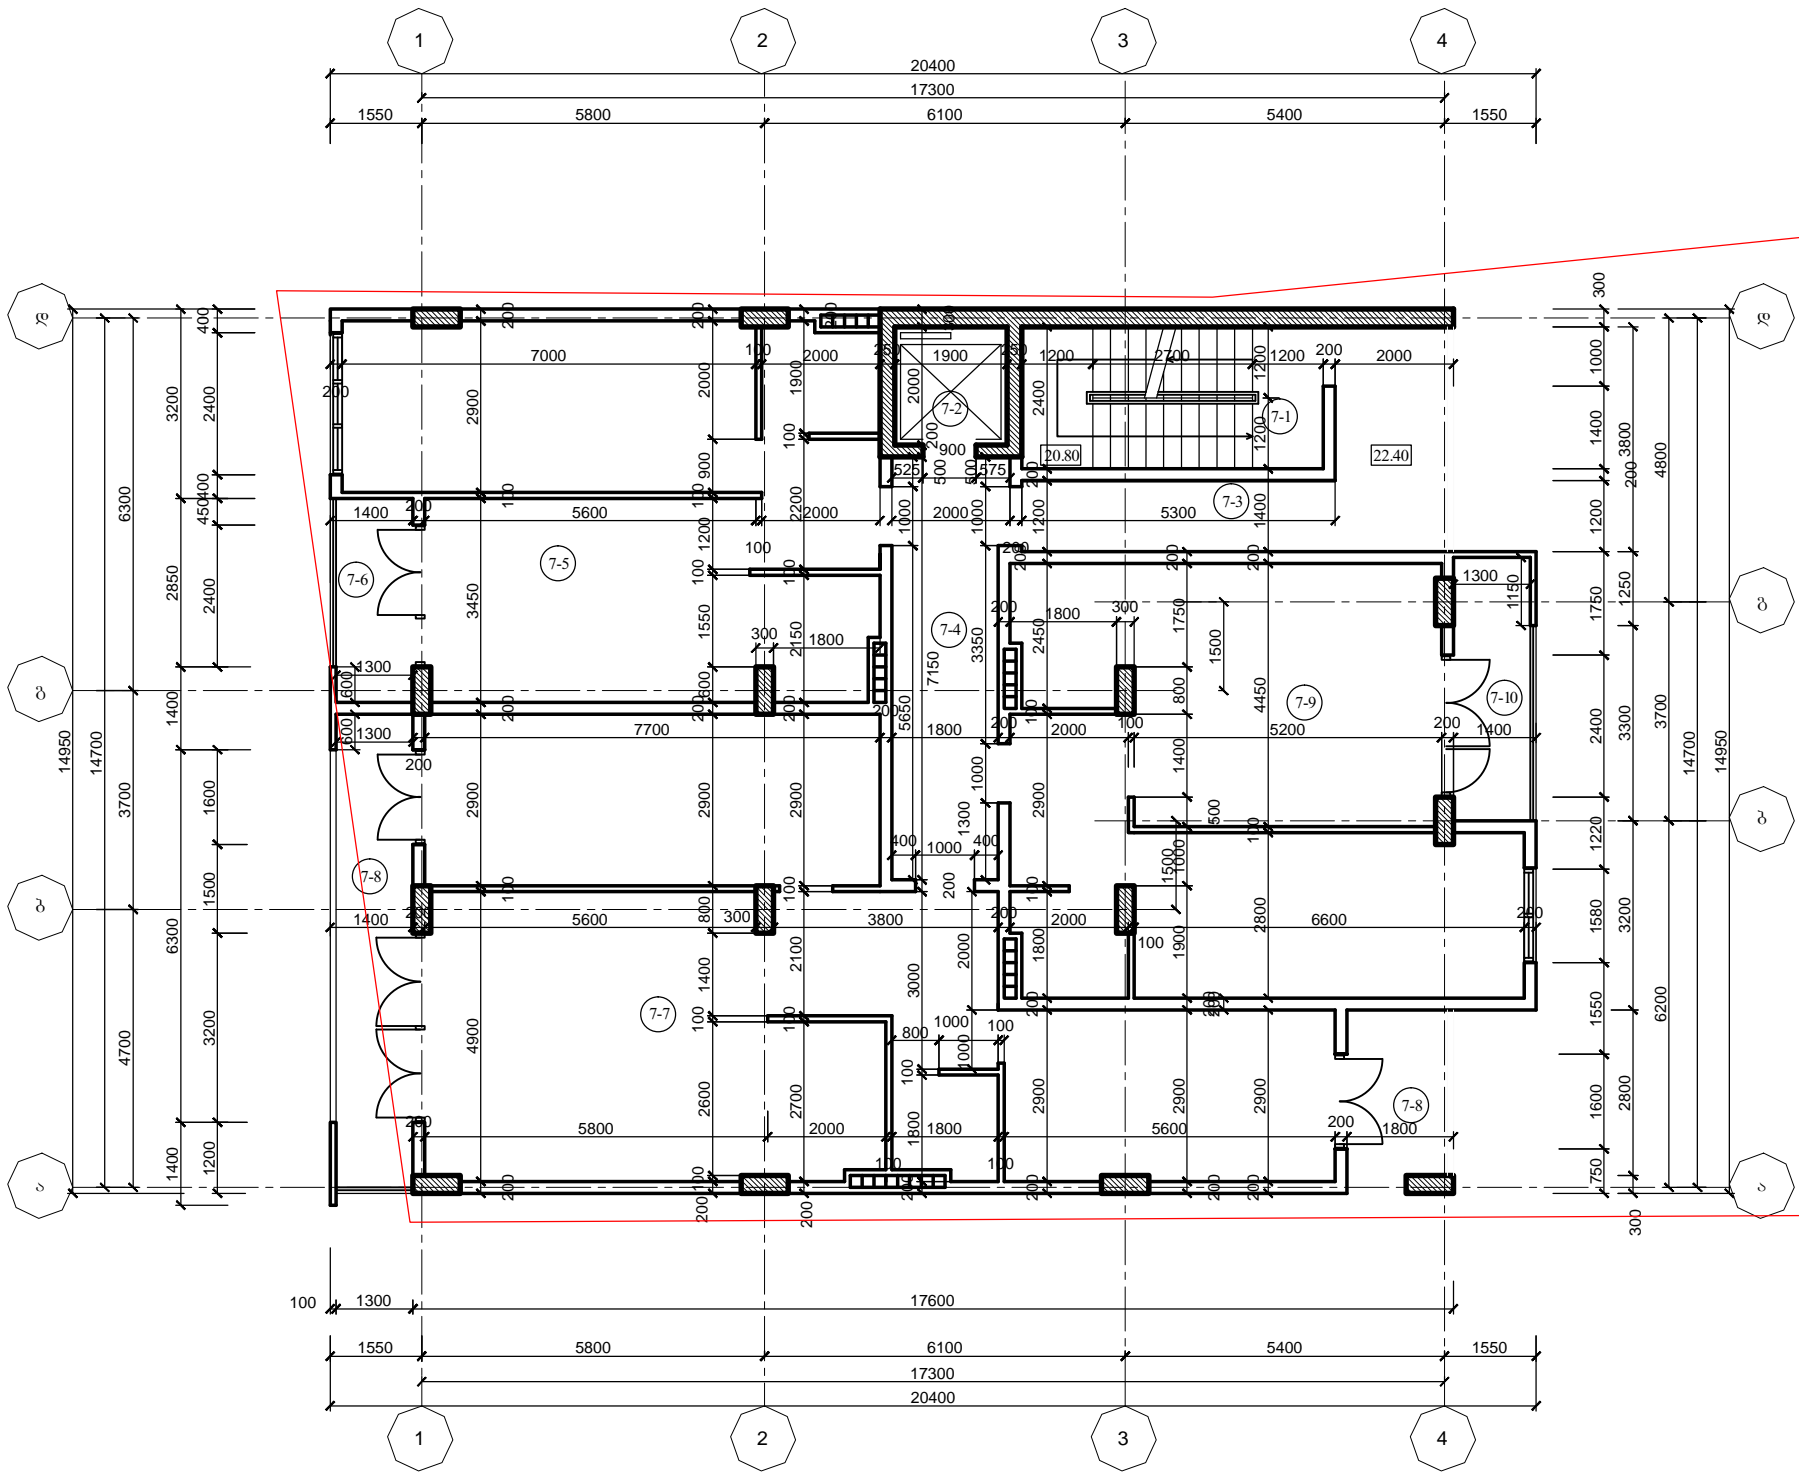

1

შენიშვნა

№	დასახელება	კვ.მ
7-1	კიბის უკანა	12.2
7-2	ლოჯია	3.8
7-3	აივანი	13.9
7-4	კორიდორი	13.2
ბინა №16		58.5
7-5	შოღა საპროტო ფართი	53.7
7-6	აივანი	4.8
ბინა №17		103.8
7-7	შოღა საპროტო ფართი	87.3
7-8	აივანი	16.7
ბინა №18		63.9
7-9	შოღა საპროტო ფართი	57.6
7-10	აივანი	6.3
სულ (საპროტო)		226.2

სართულის საშუალო ფართი 295.0

სართულის საშუალო
კოეფიციენტი 32 223.7