


1

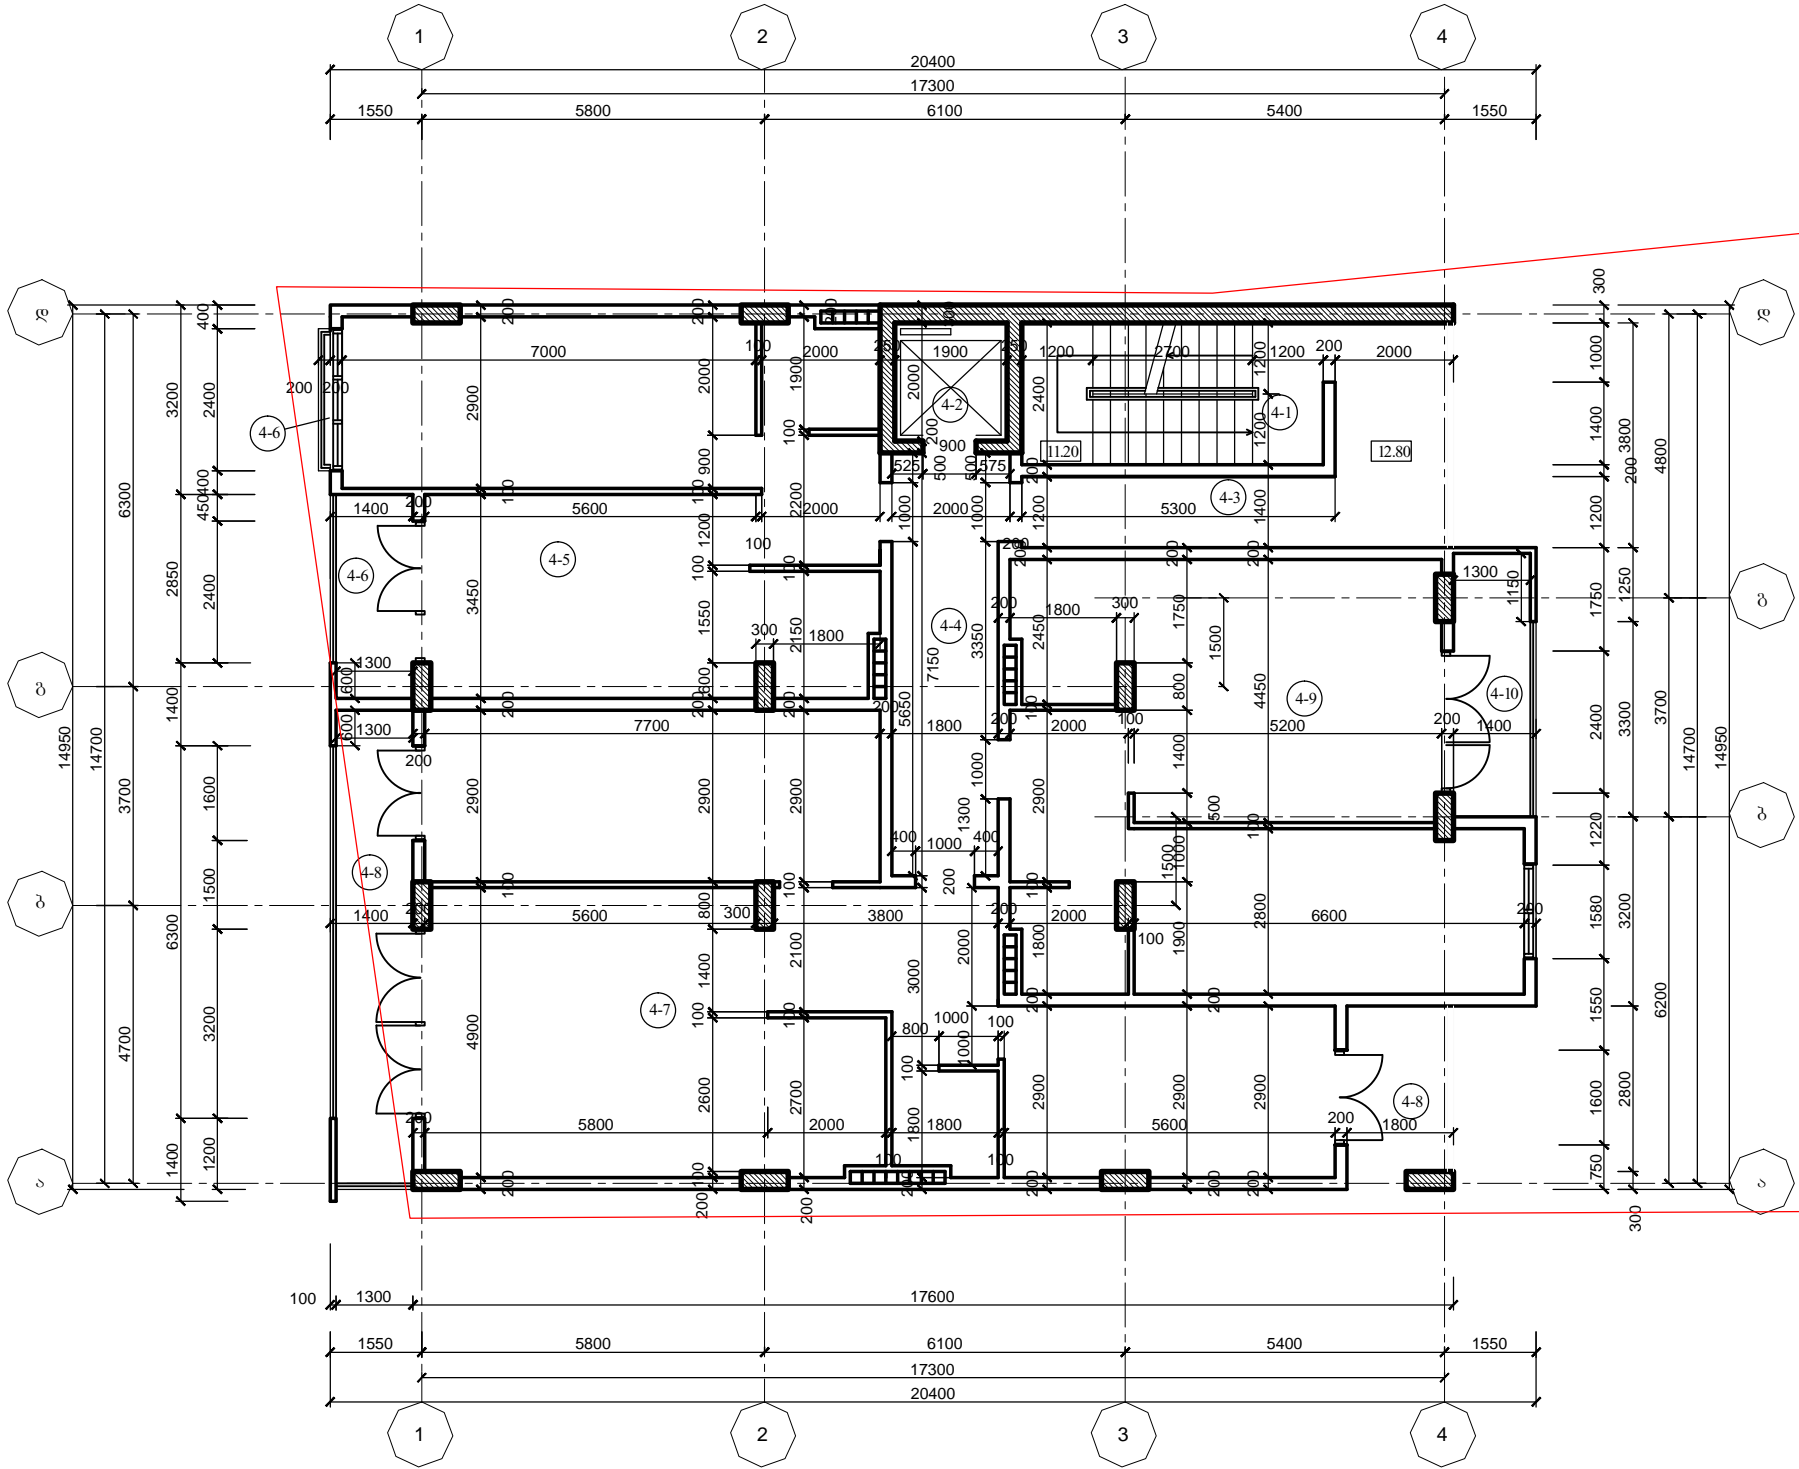

1

შენიშვნა

№	დასახელება	კვ.მ
4-1	კიბის უკანა	12,2
4-2	ლოჯია	3,8
4-3	აივანი	13,9
4-4	კორიდორი	13,2
პინა №7		59,0
4-5	შიდა საპირის წარმო	53,7
4-6	აივანი	5,3
პინა №8		103,8
4-7	შიდა საპირის წარმო	87,3
4-8	აივანი	16,7
პინა №9		63,9
4-9	შიდა საპირის წარმო	57,6
4-10	აივანი	6,3
სულ (საპირის წარმო)		226,7

სართულის საპირის წარმო 295,5

სართულის საპირის წარმო  
კორიდორი 223,7