


1

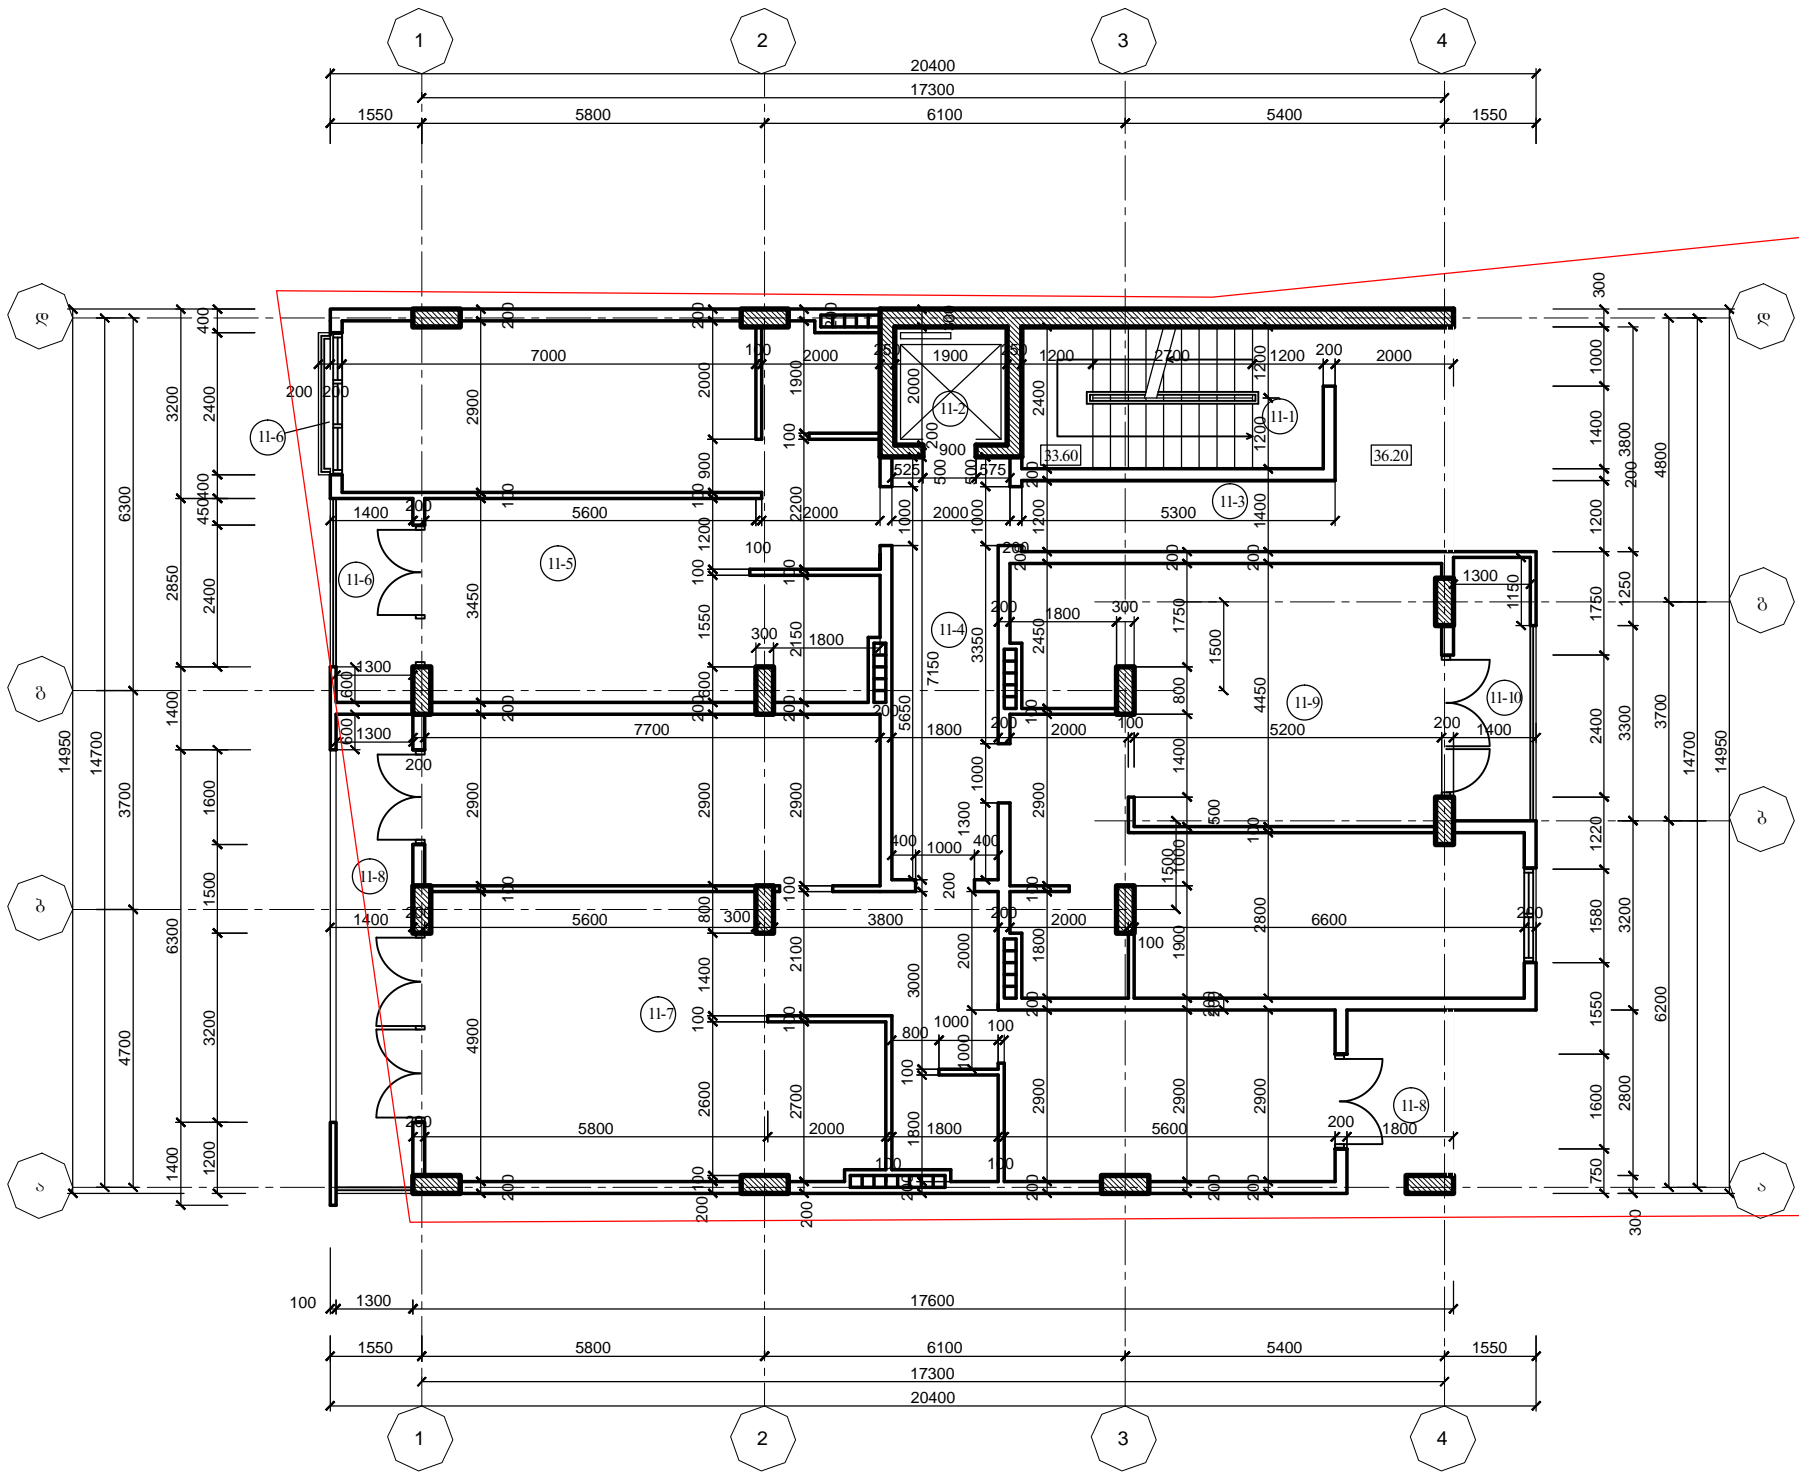

1

შენიშვნა

№	დასახელება	კვ.მ
11-1	კიბის უკანა	12,2
11-2	ლოჯია	3,8
11-3	აივანი	13,9
11-4	კორიდორი	13,2
პირა №28		59,0
11-5	შიდა საპირი ფართი	53,7
11-6	აივანი	5,3
პირა №29		103,8
11-7	შიდა საპირი ფართი	87,3
11-8	აივანი	16,7
პირა №30		63,9
11-9	შიდა საპირი ფართი	57,6
11-10	აივანი	6,3
სულ (საპირი ფართი)		226,7

სართულის საპირი ფართი 295,5

სართულის საპირი ფართი
კორიდორი 223,7