



პირველი სართულის გეგმა


პროექტი „ა“

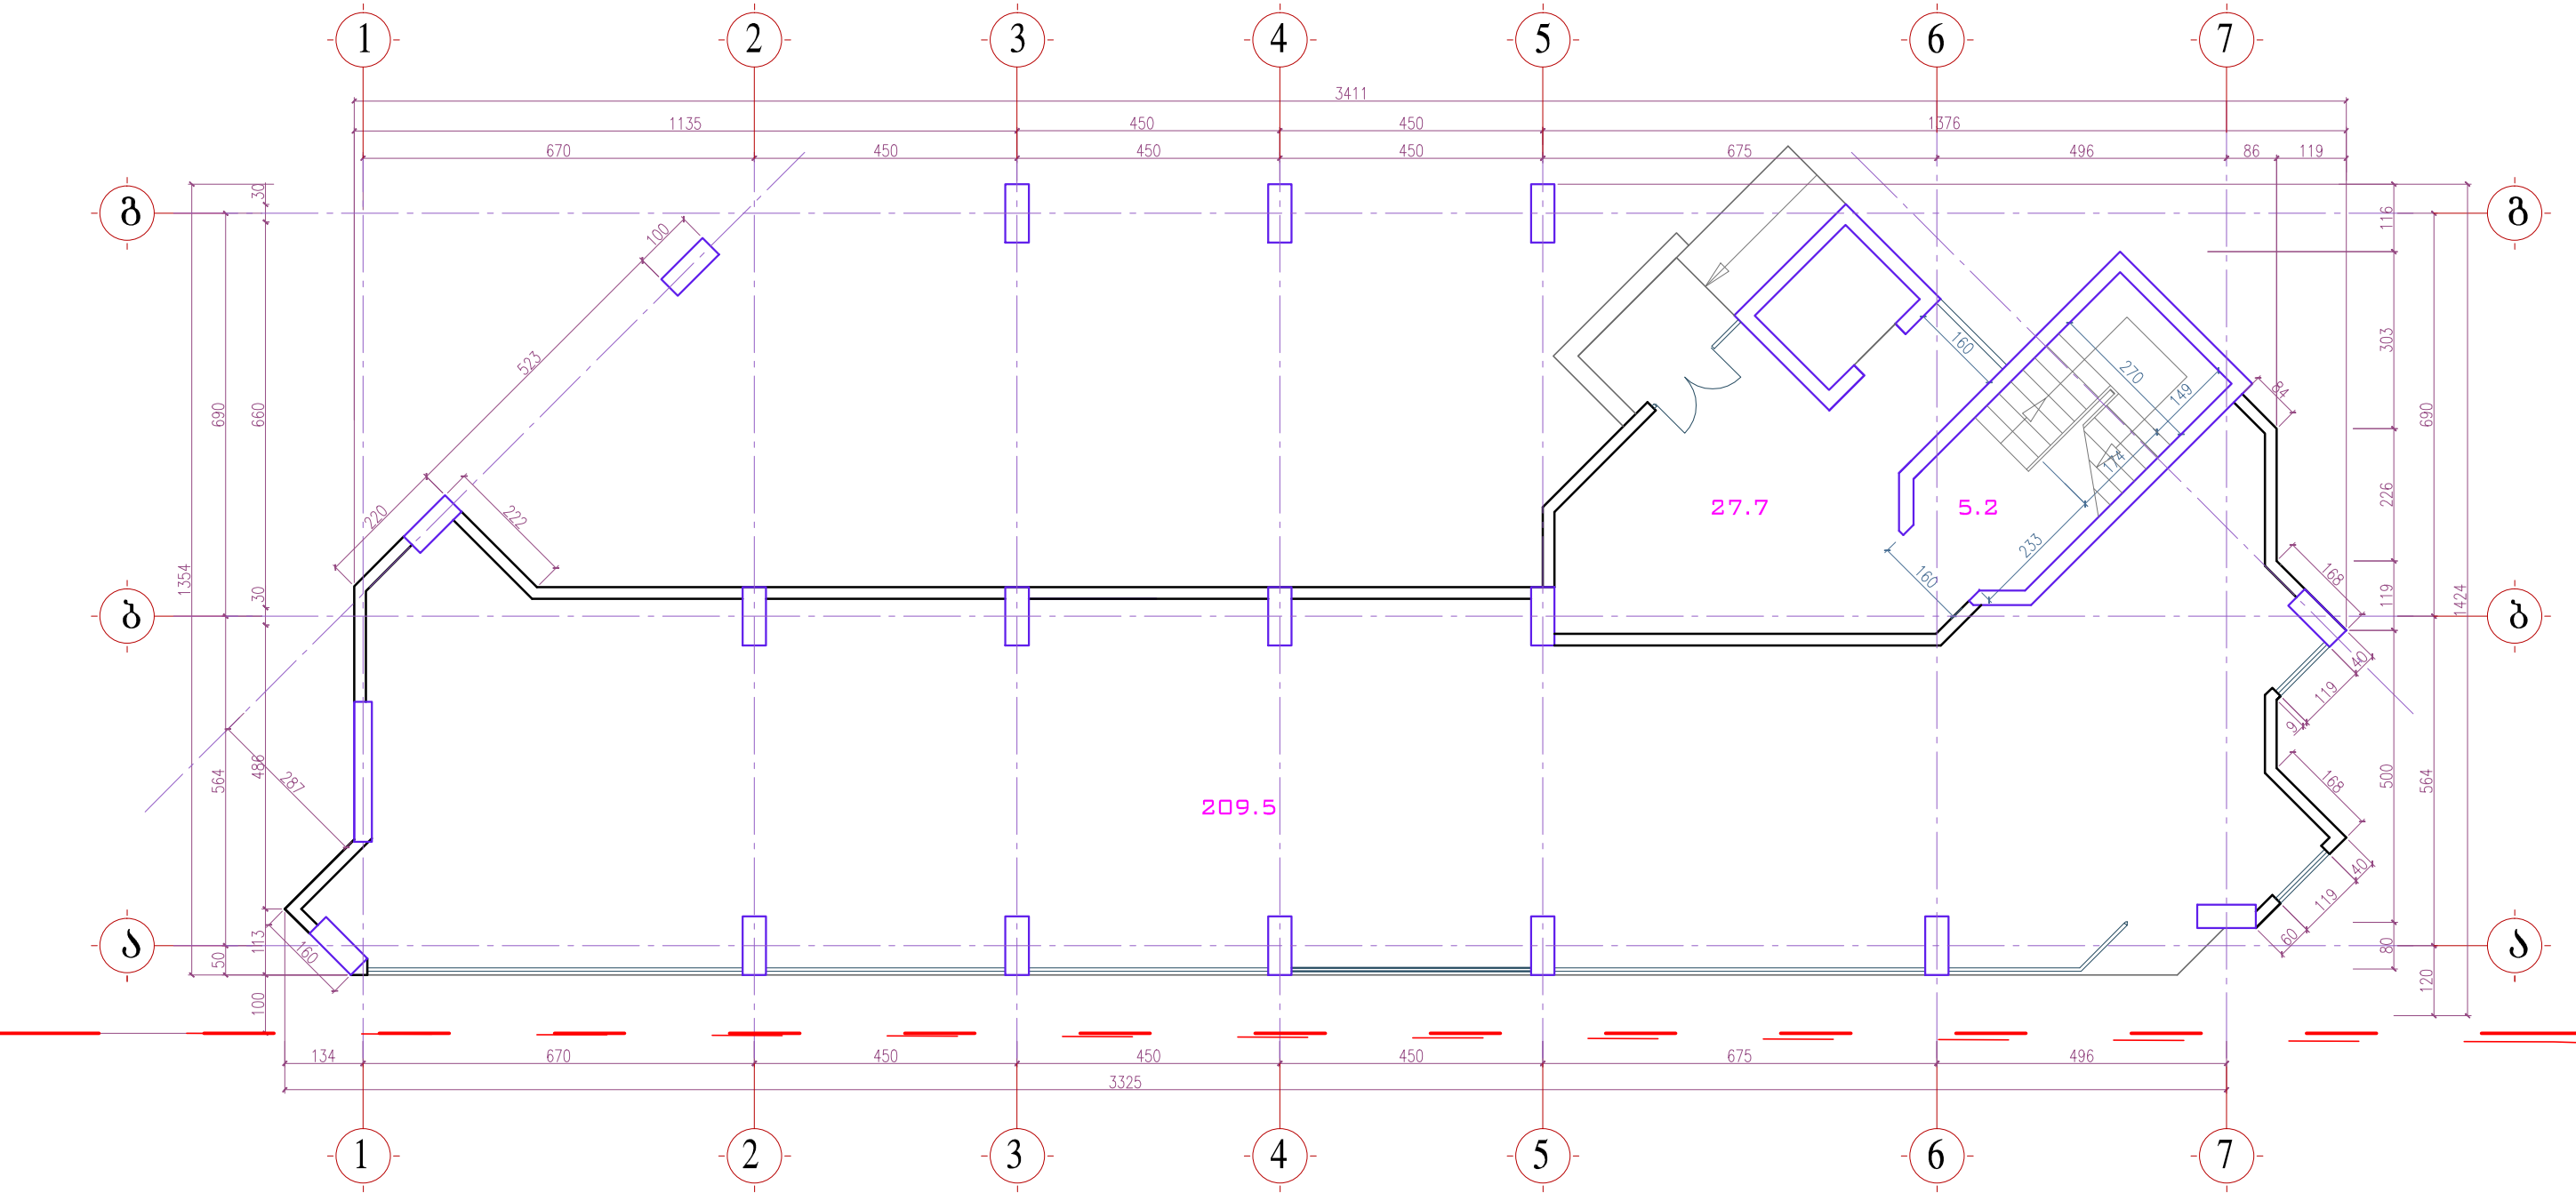

ბეორა სართულის ბეგბე


პორპუნი ,,ს,,

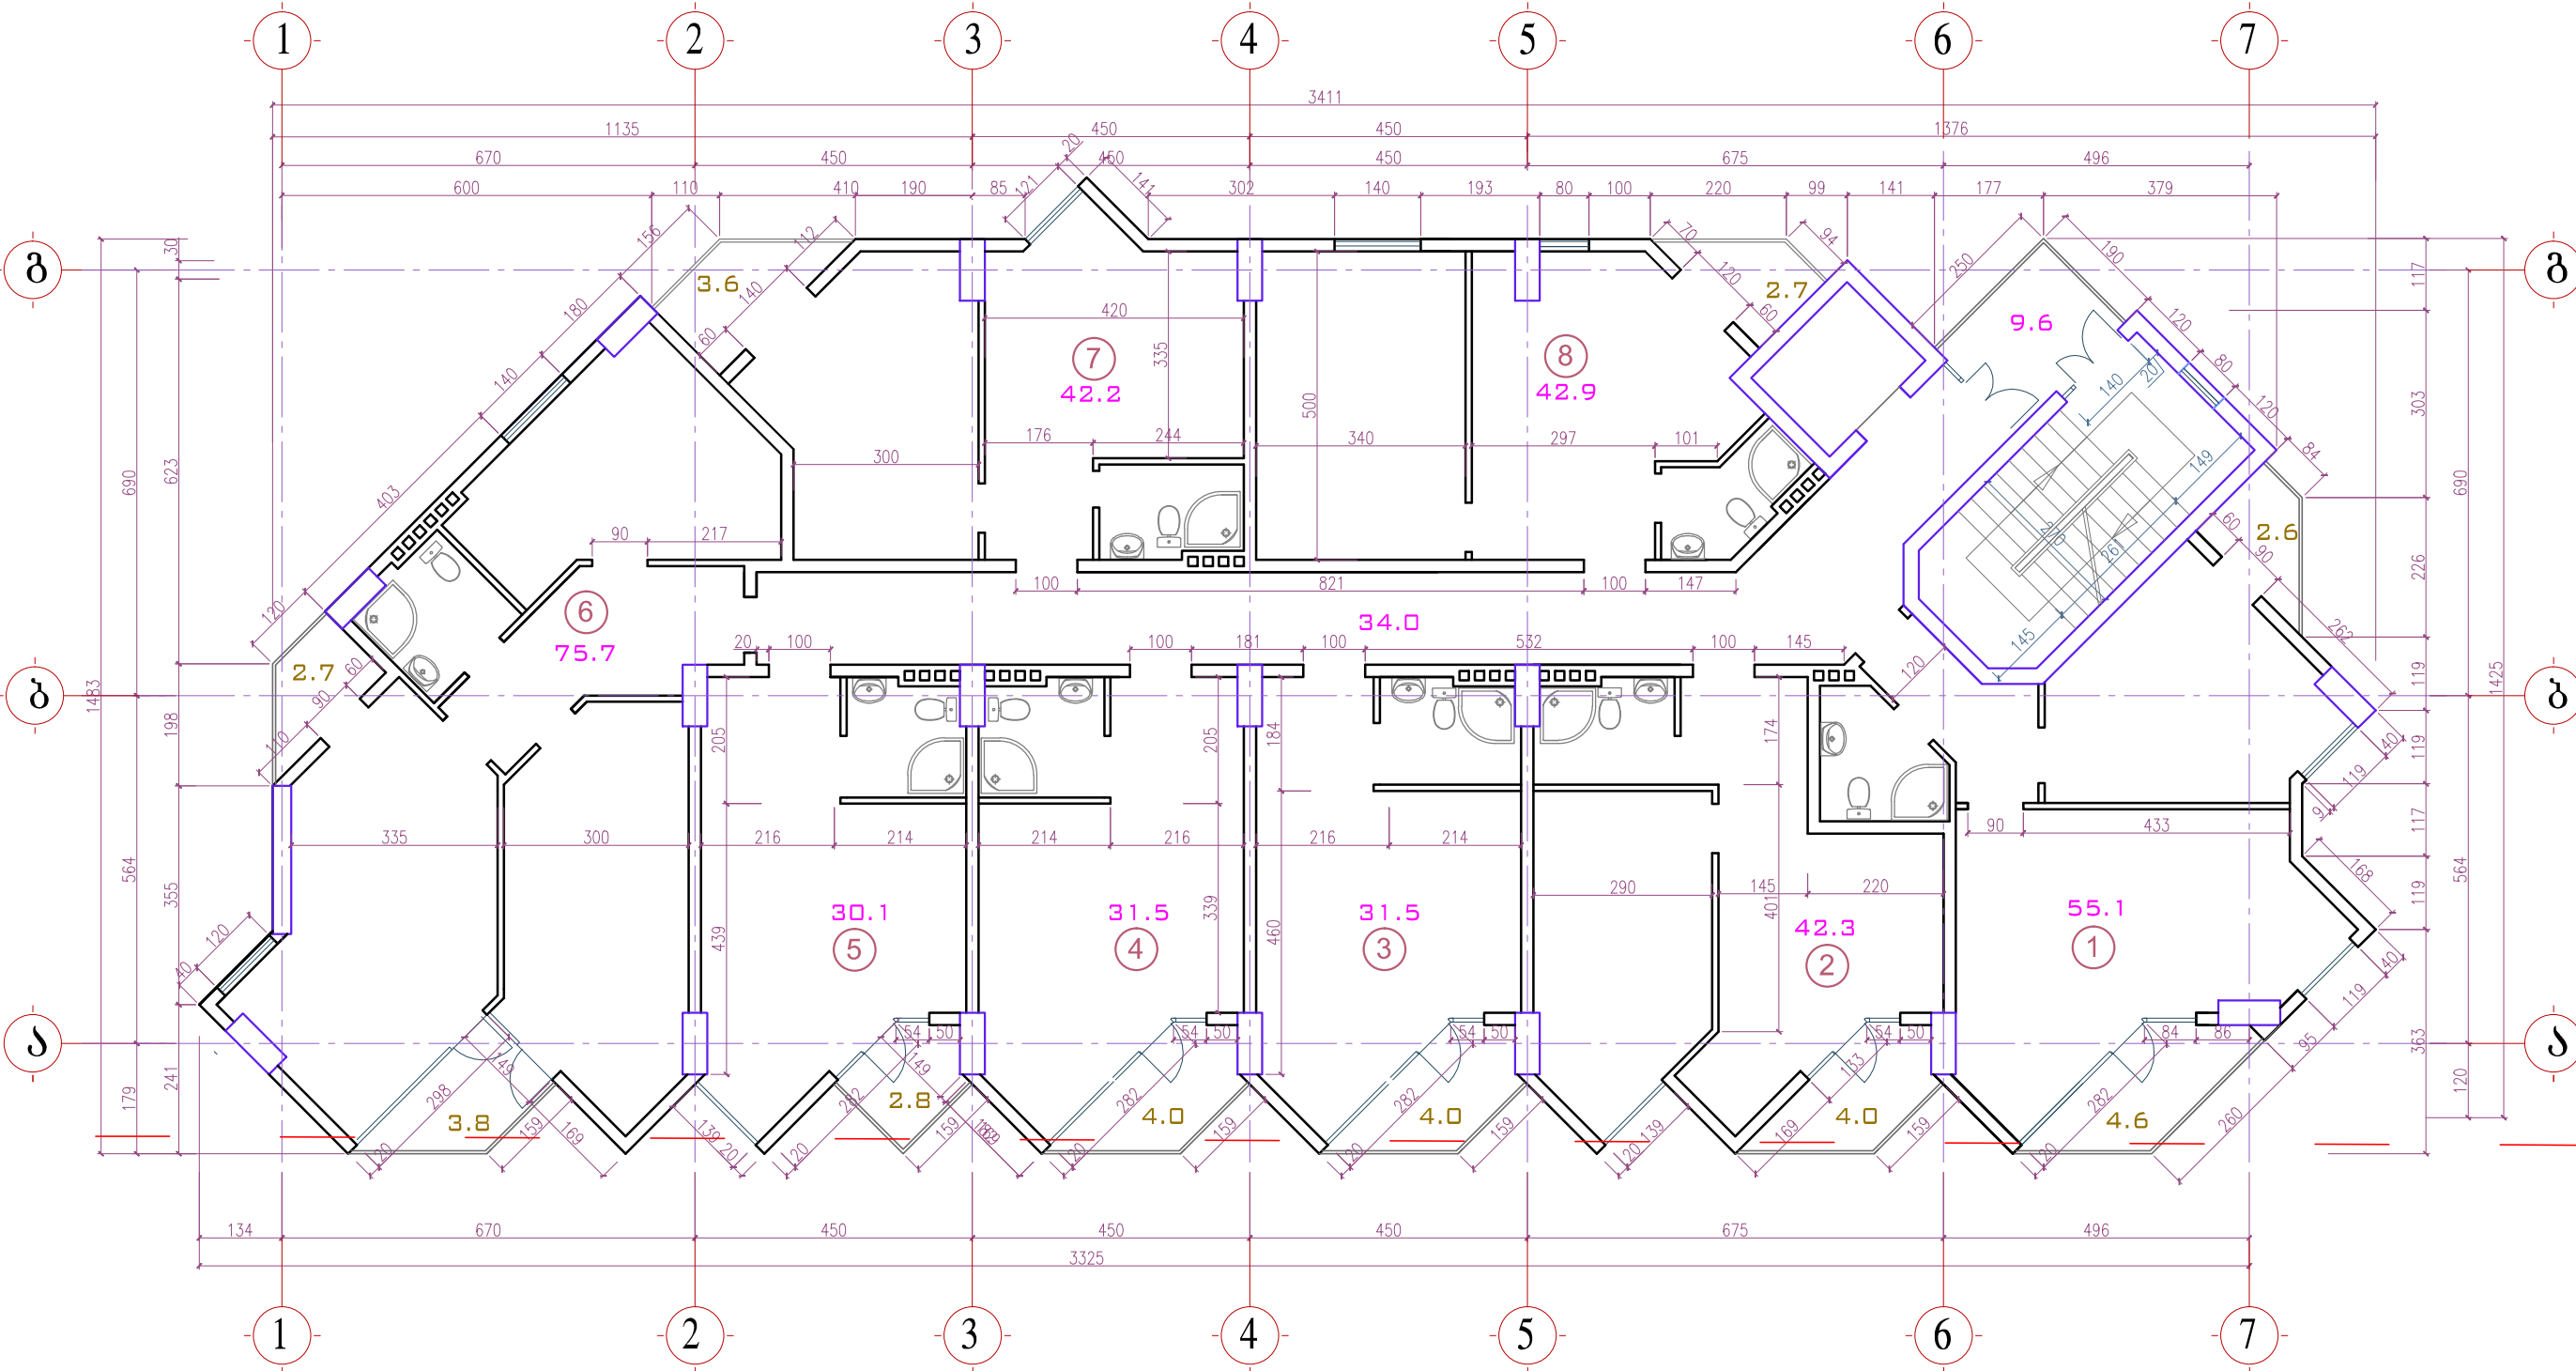

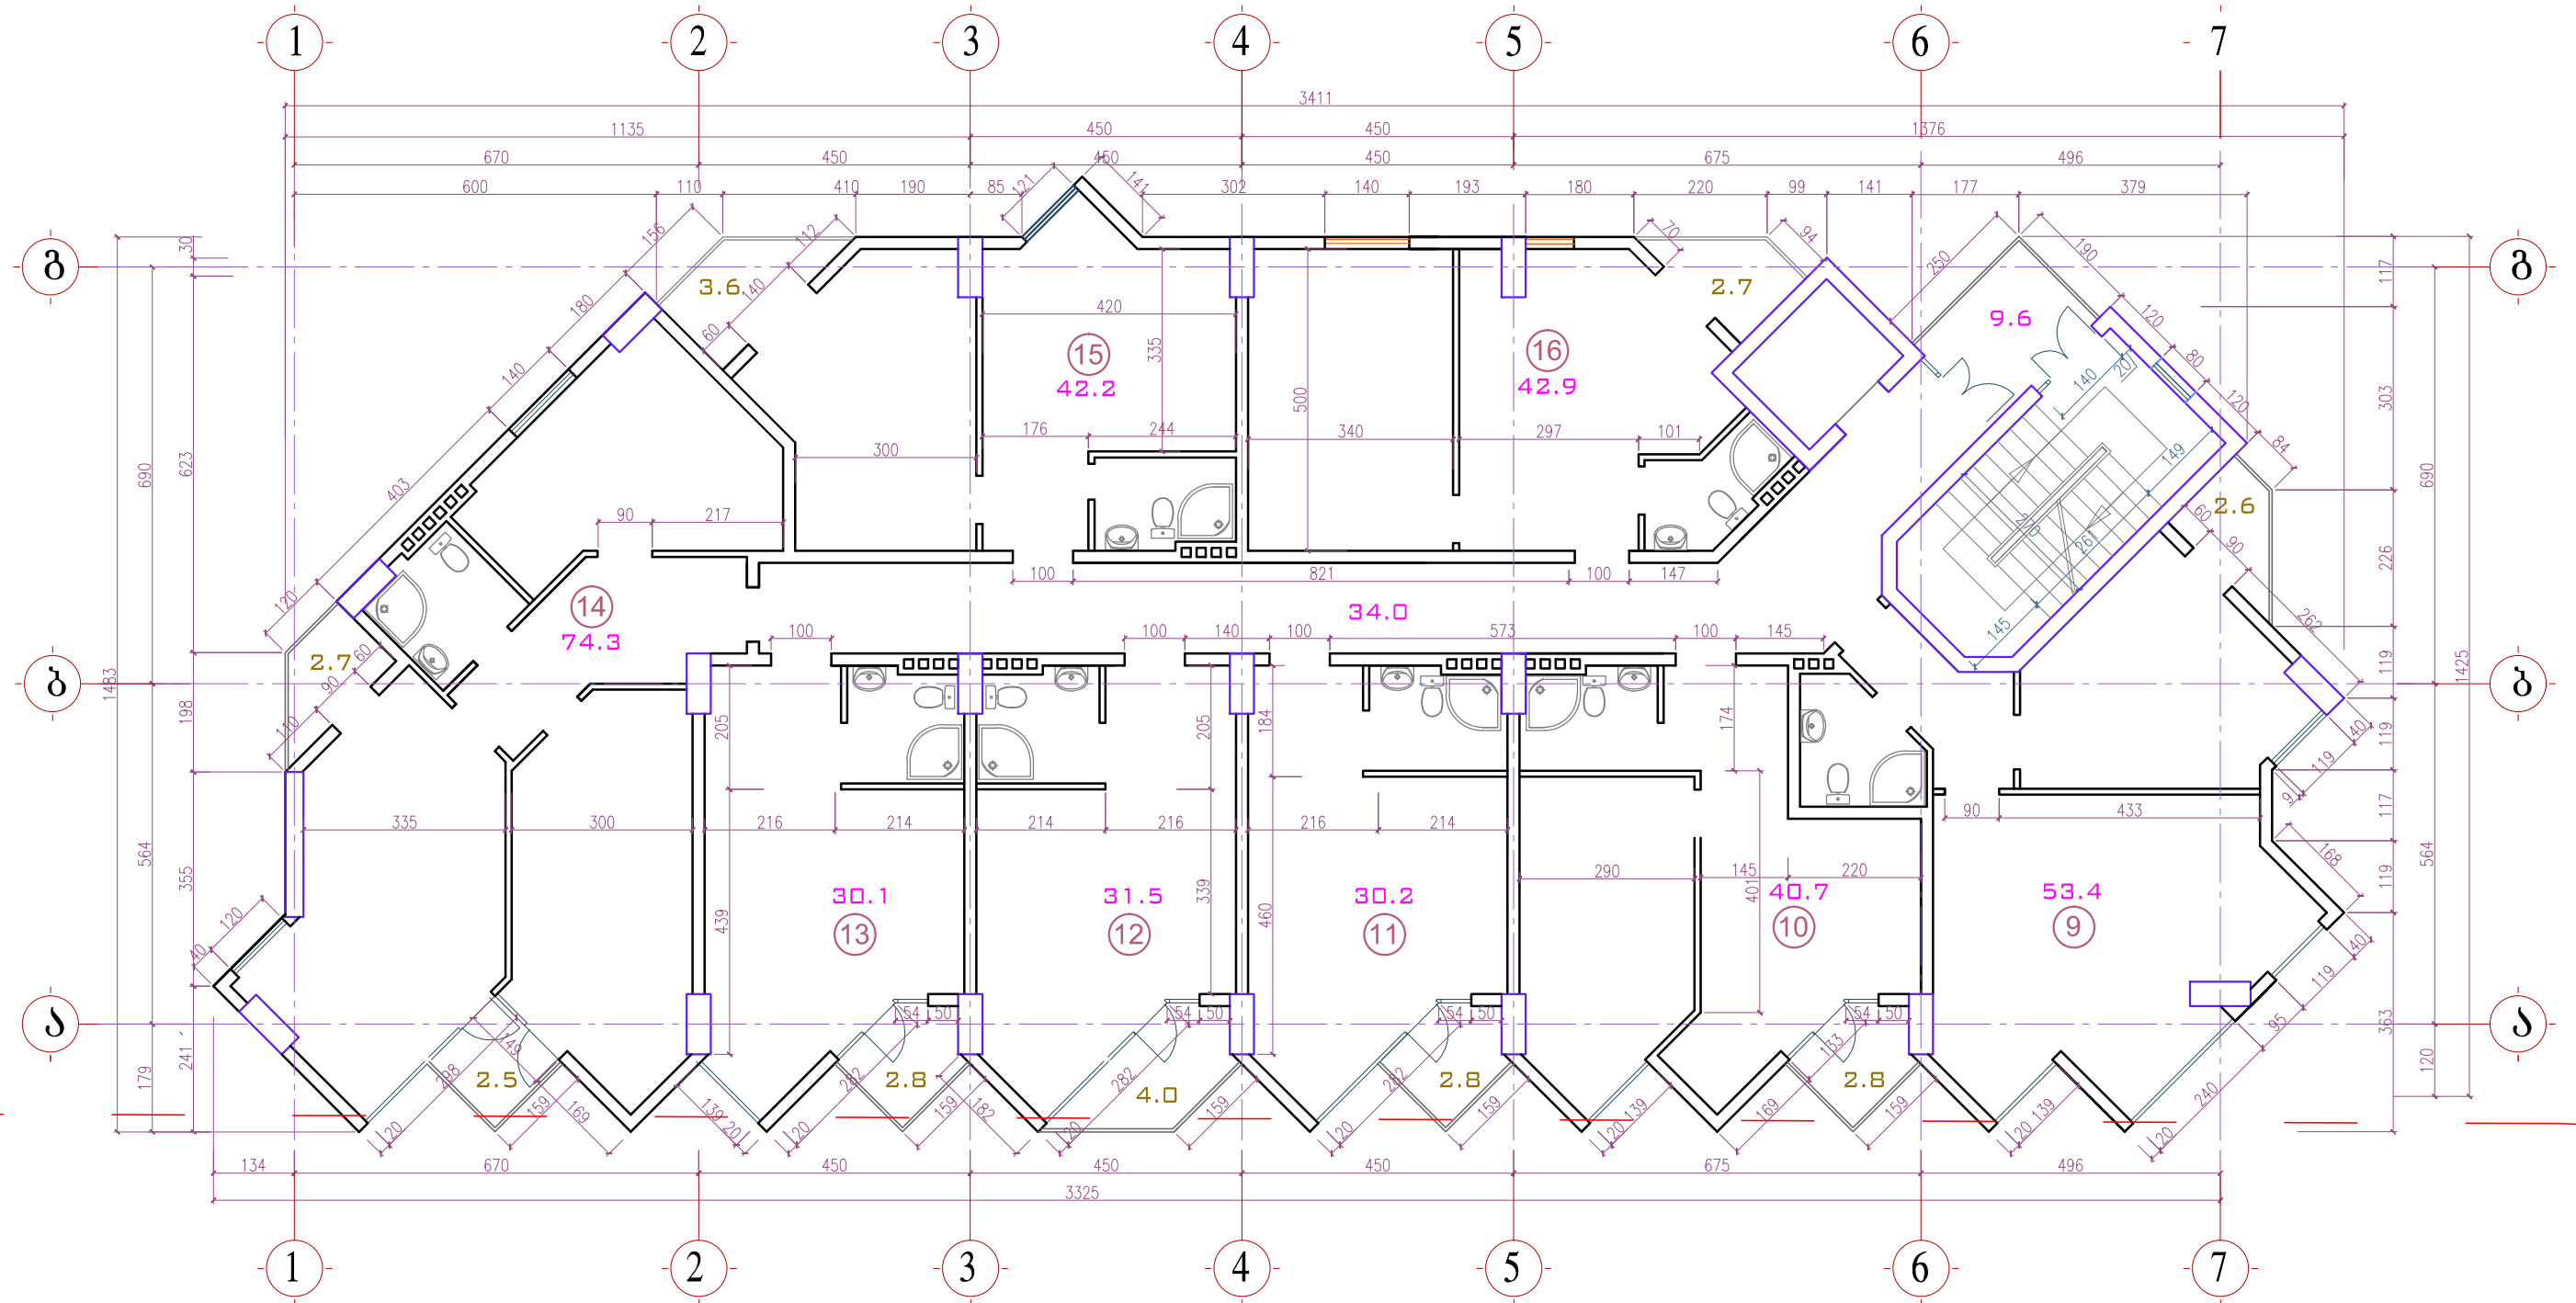


ბეთხე სართულის გეგმა


პორპუზი „ა“

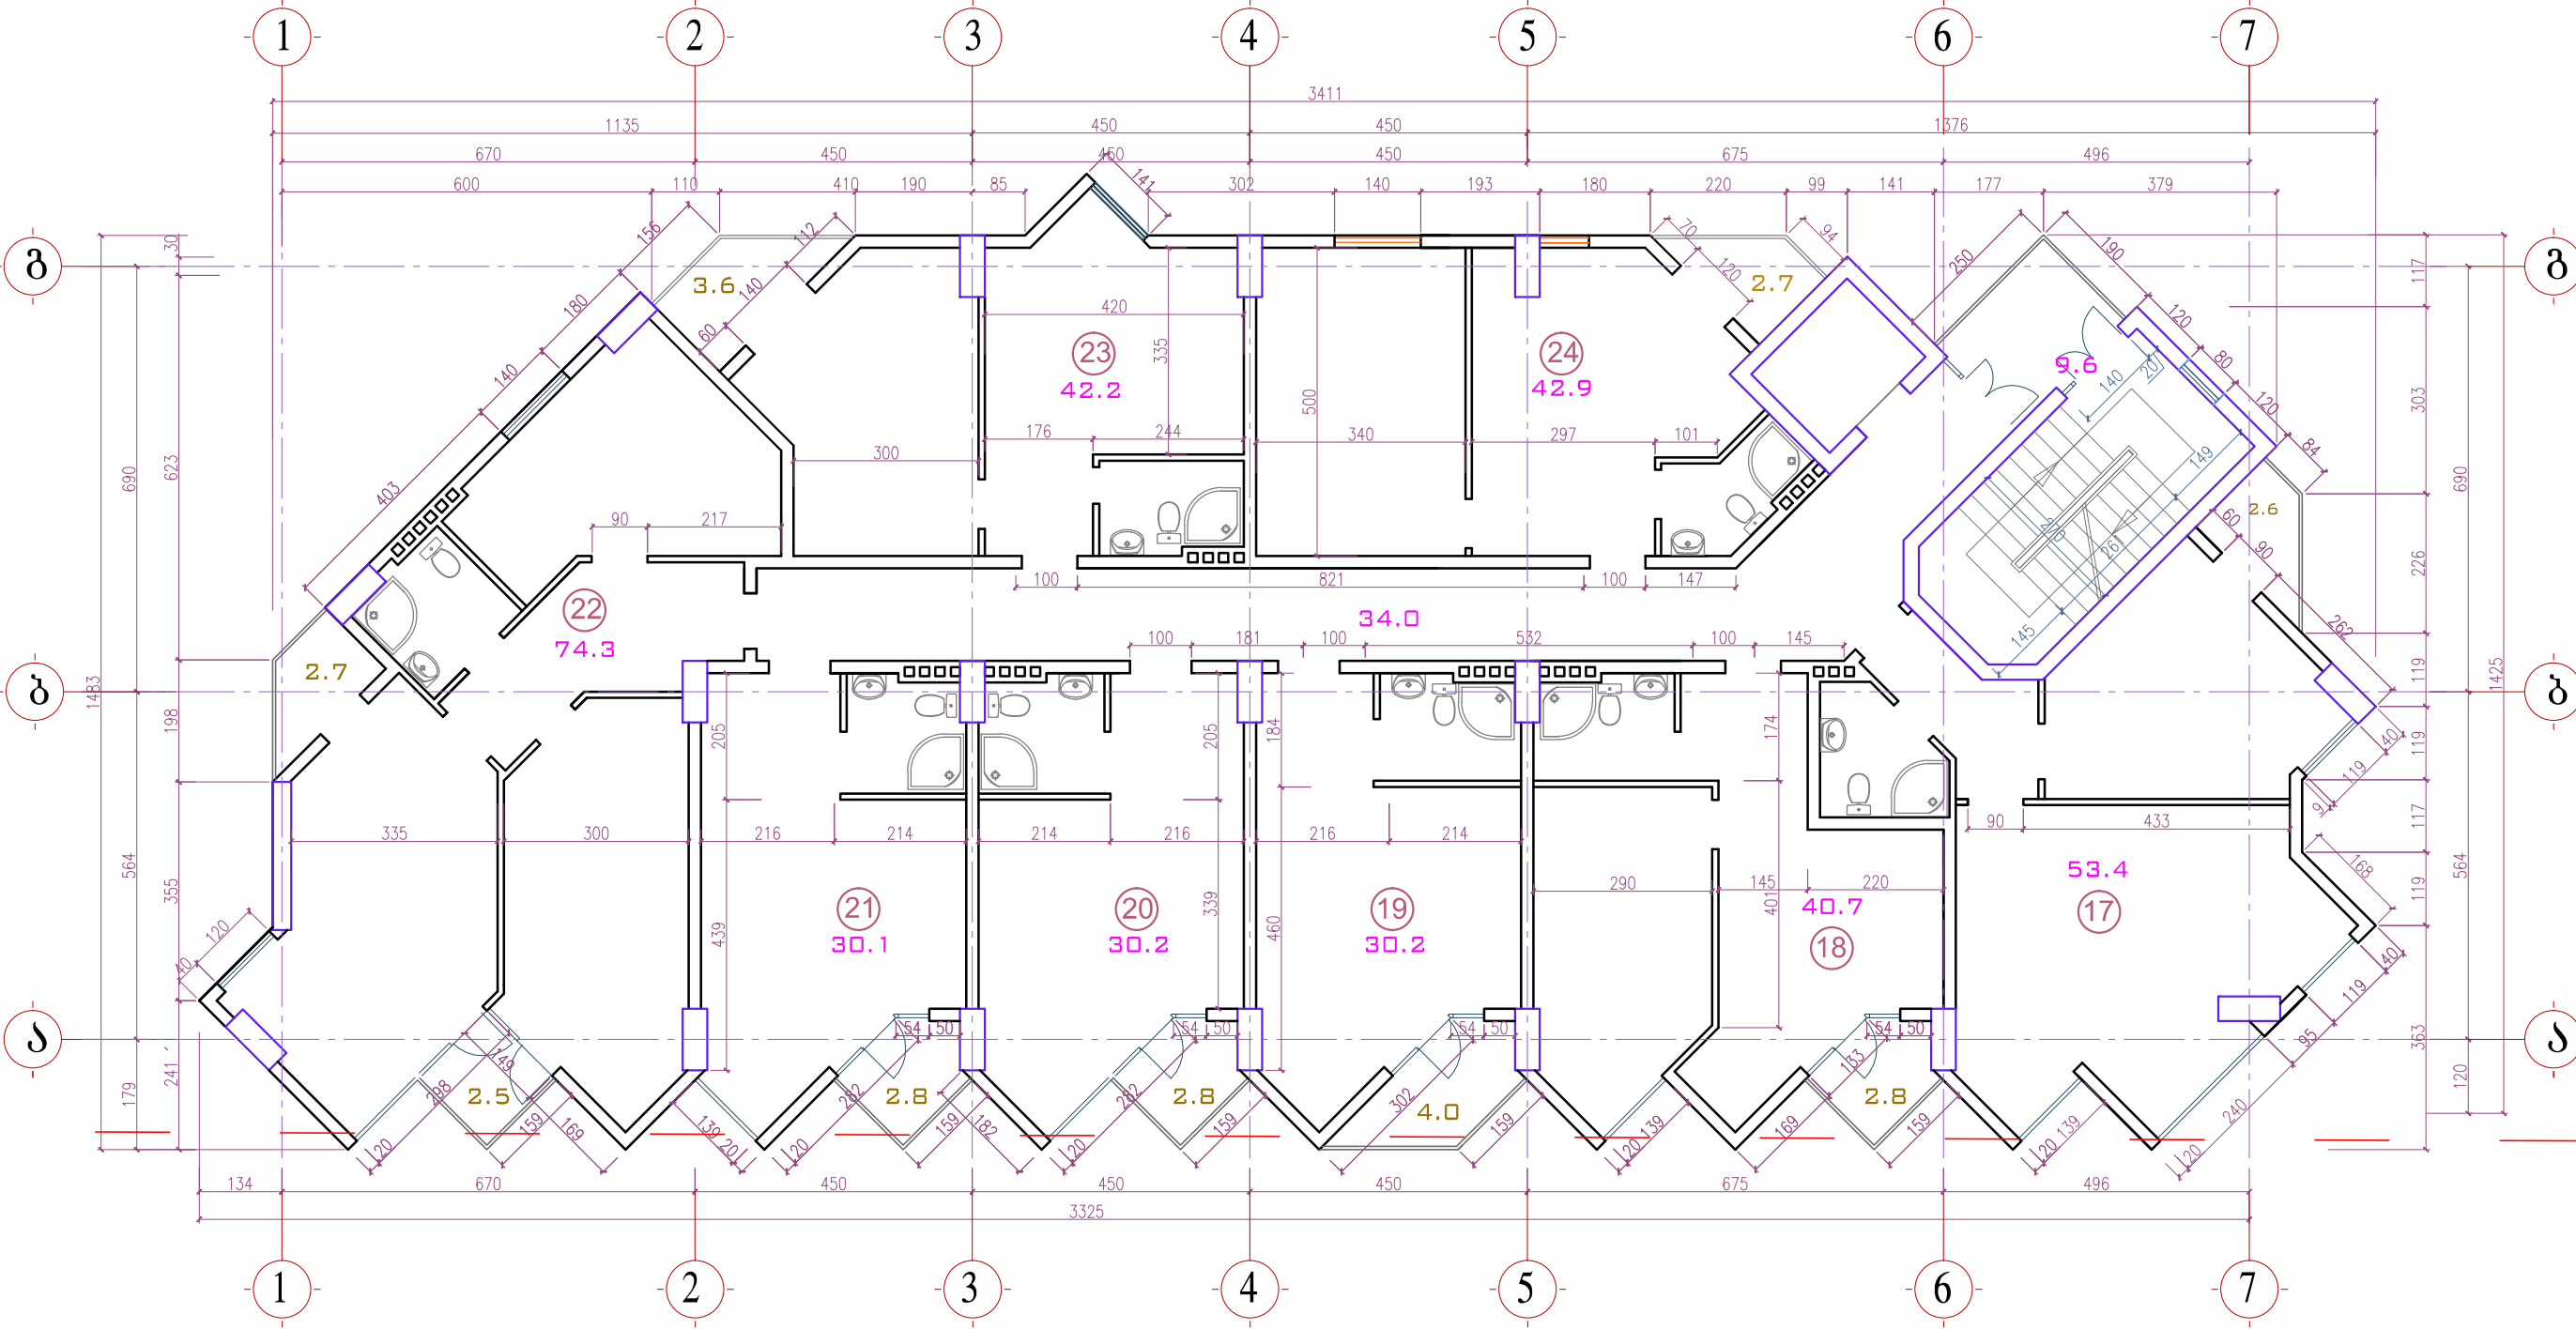

მეხუთე სართულის გეგმა

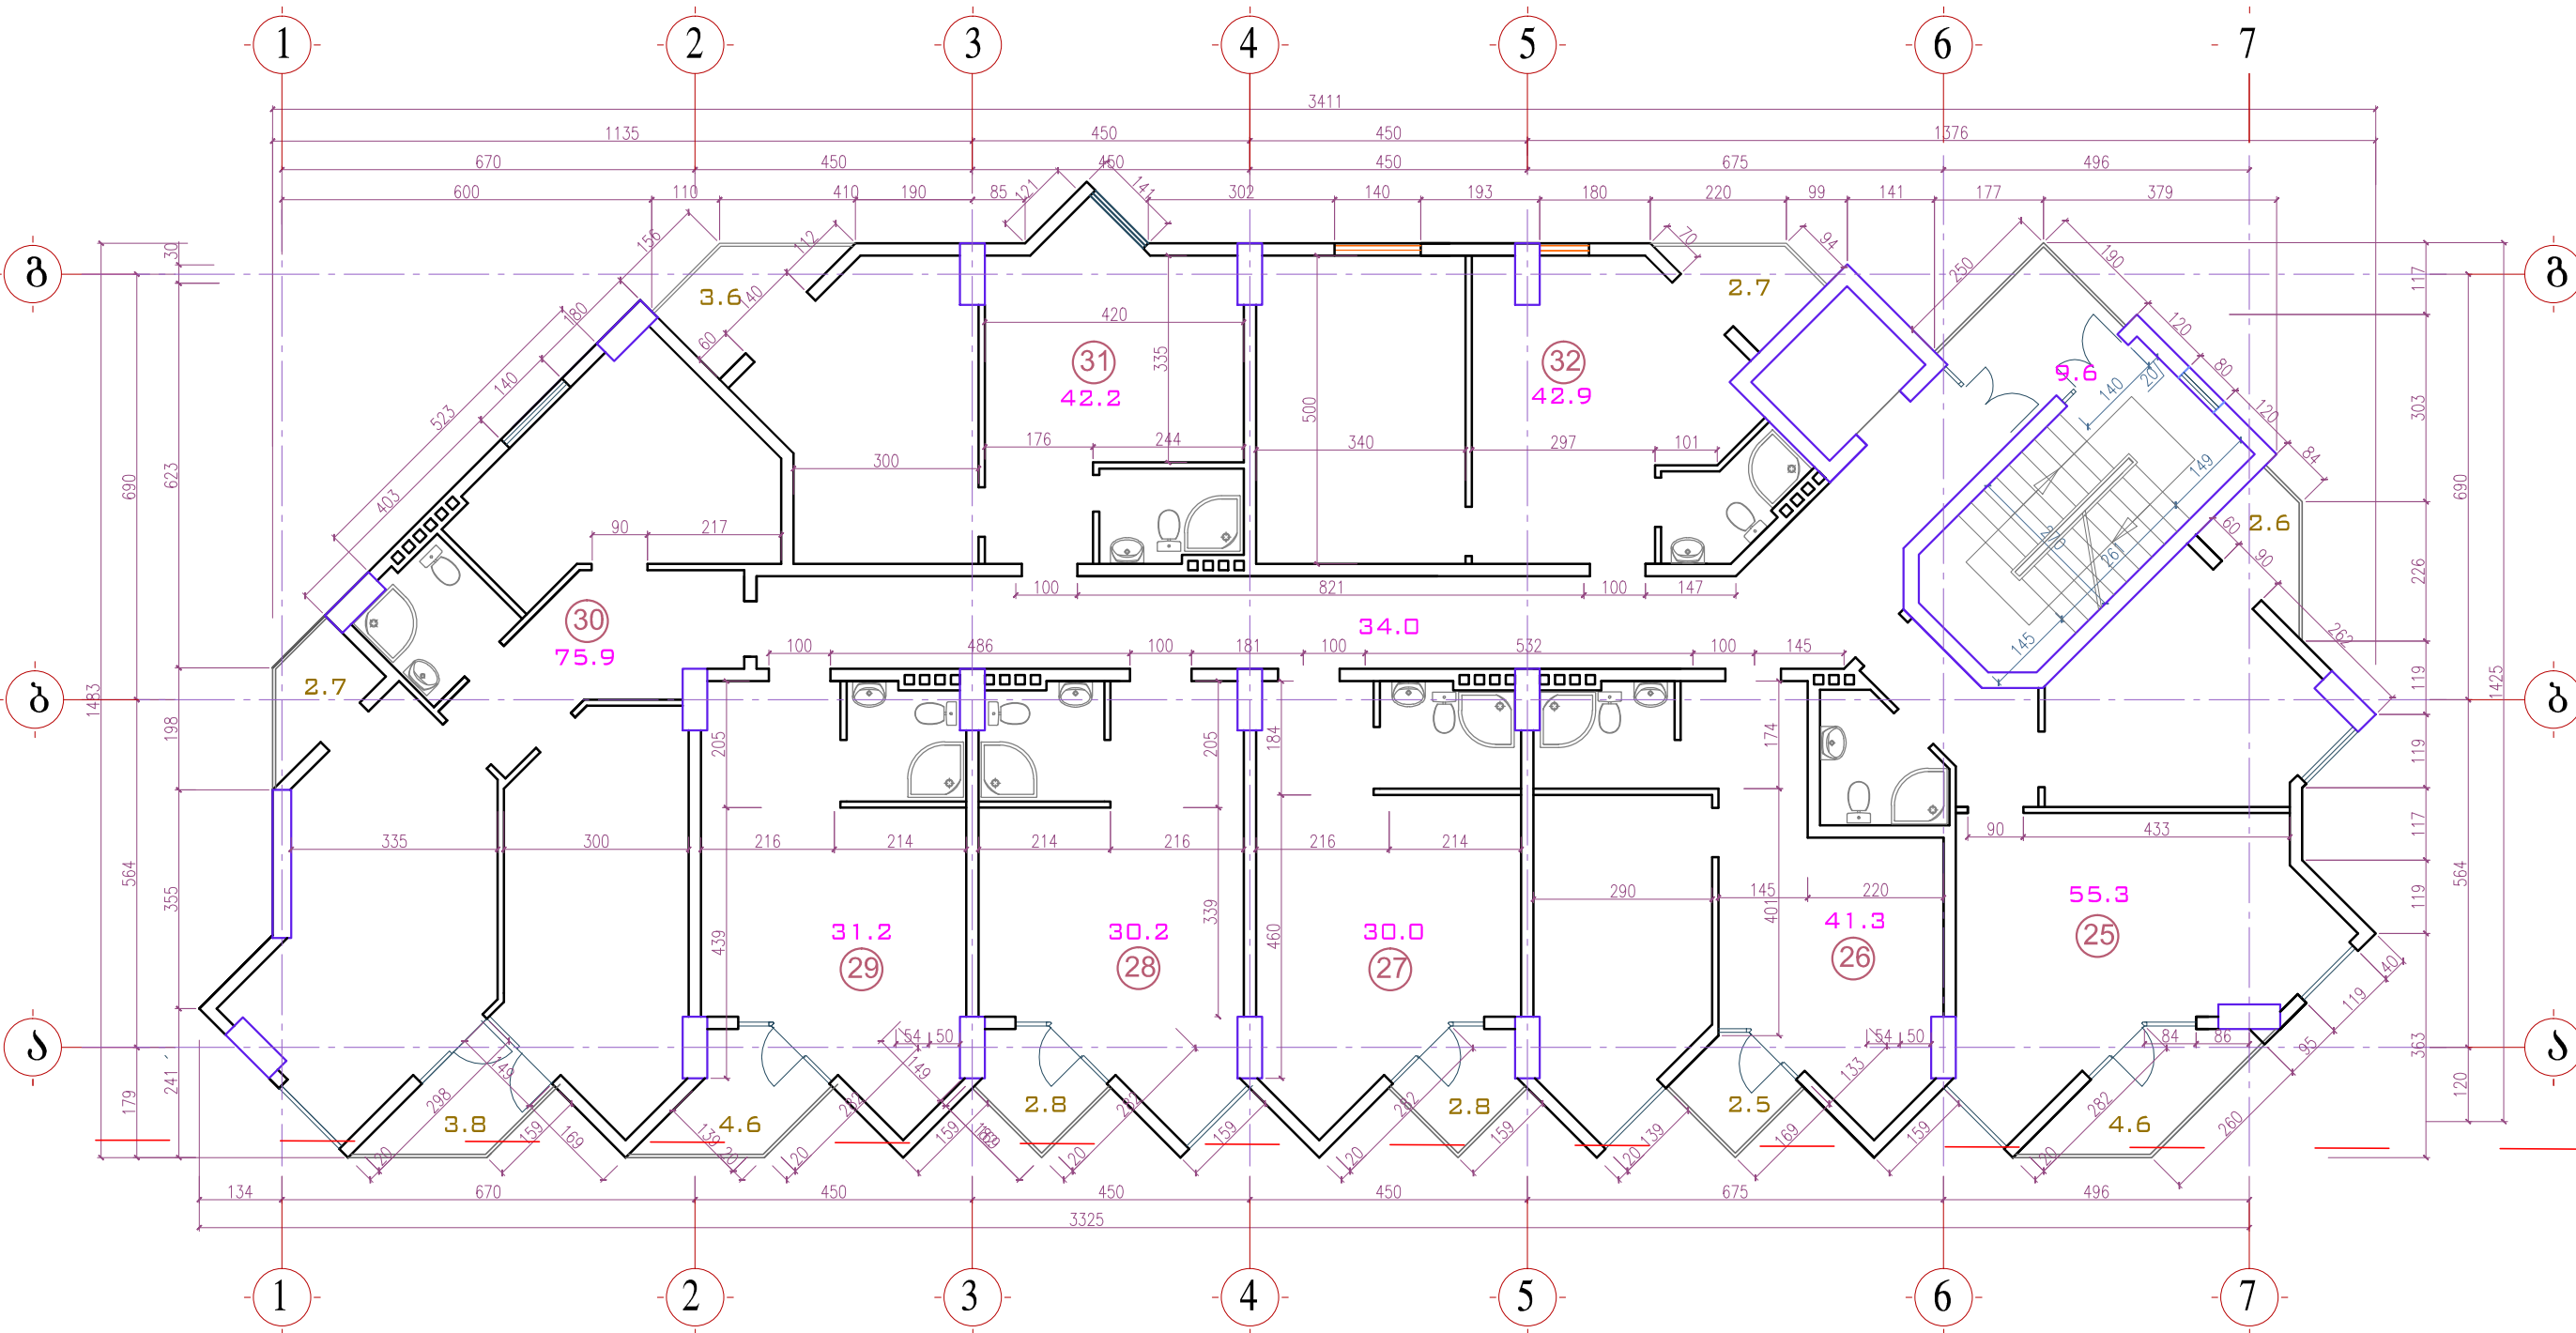


ბეჭედი სართულის ბეჭედი

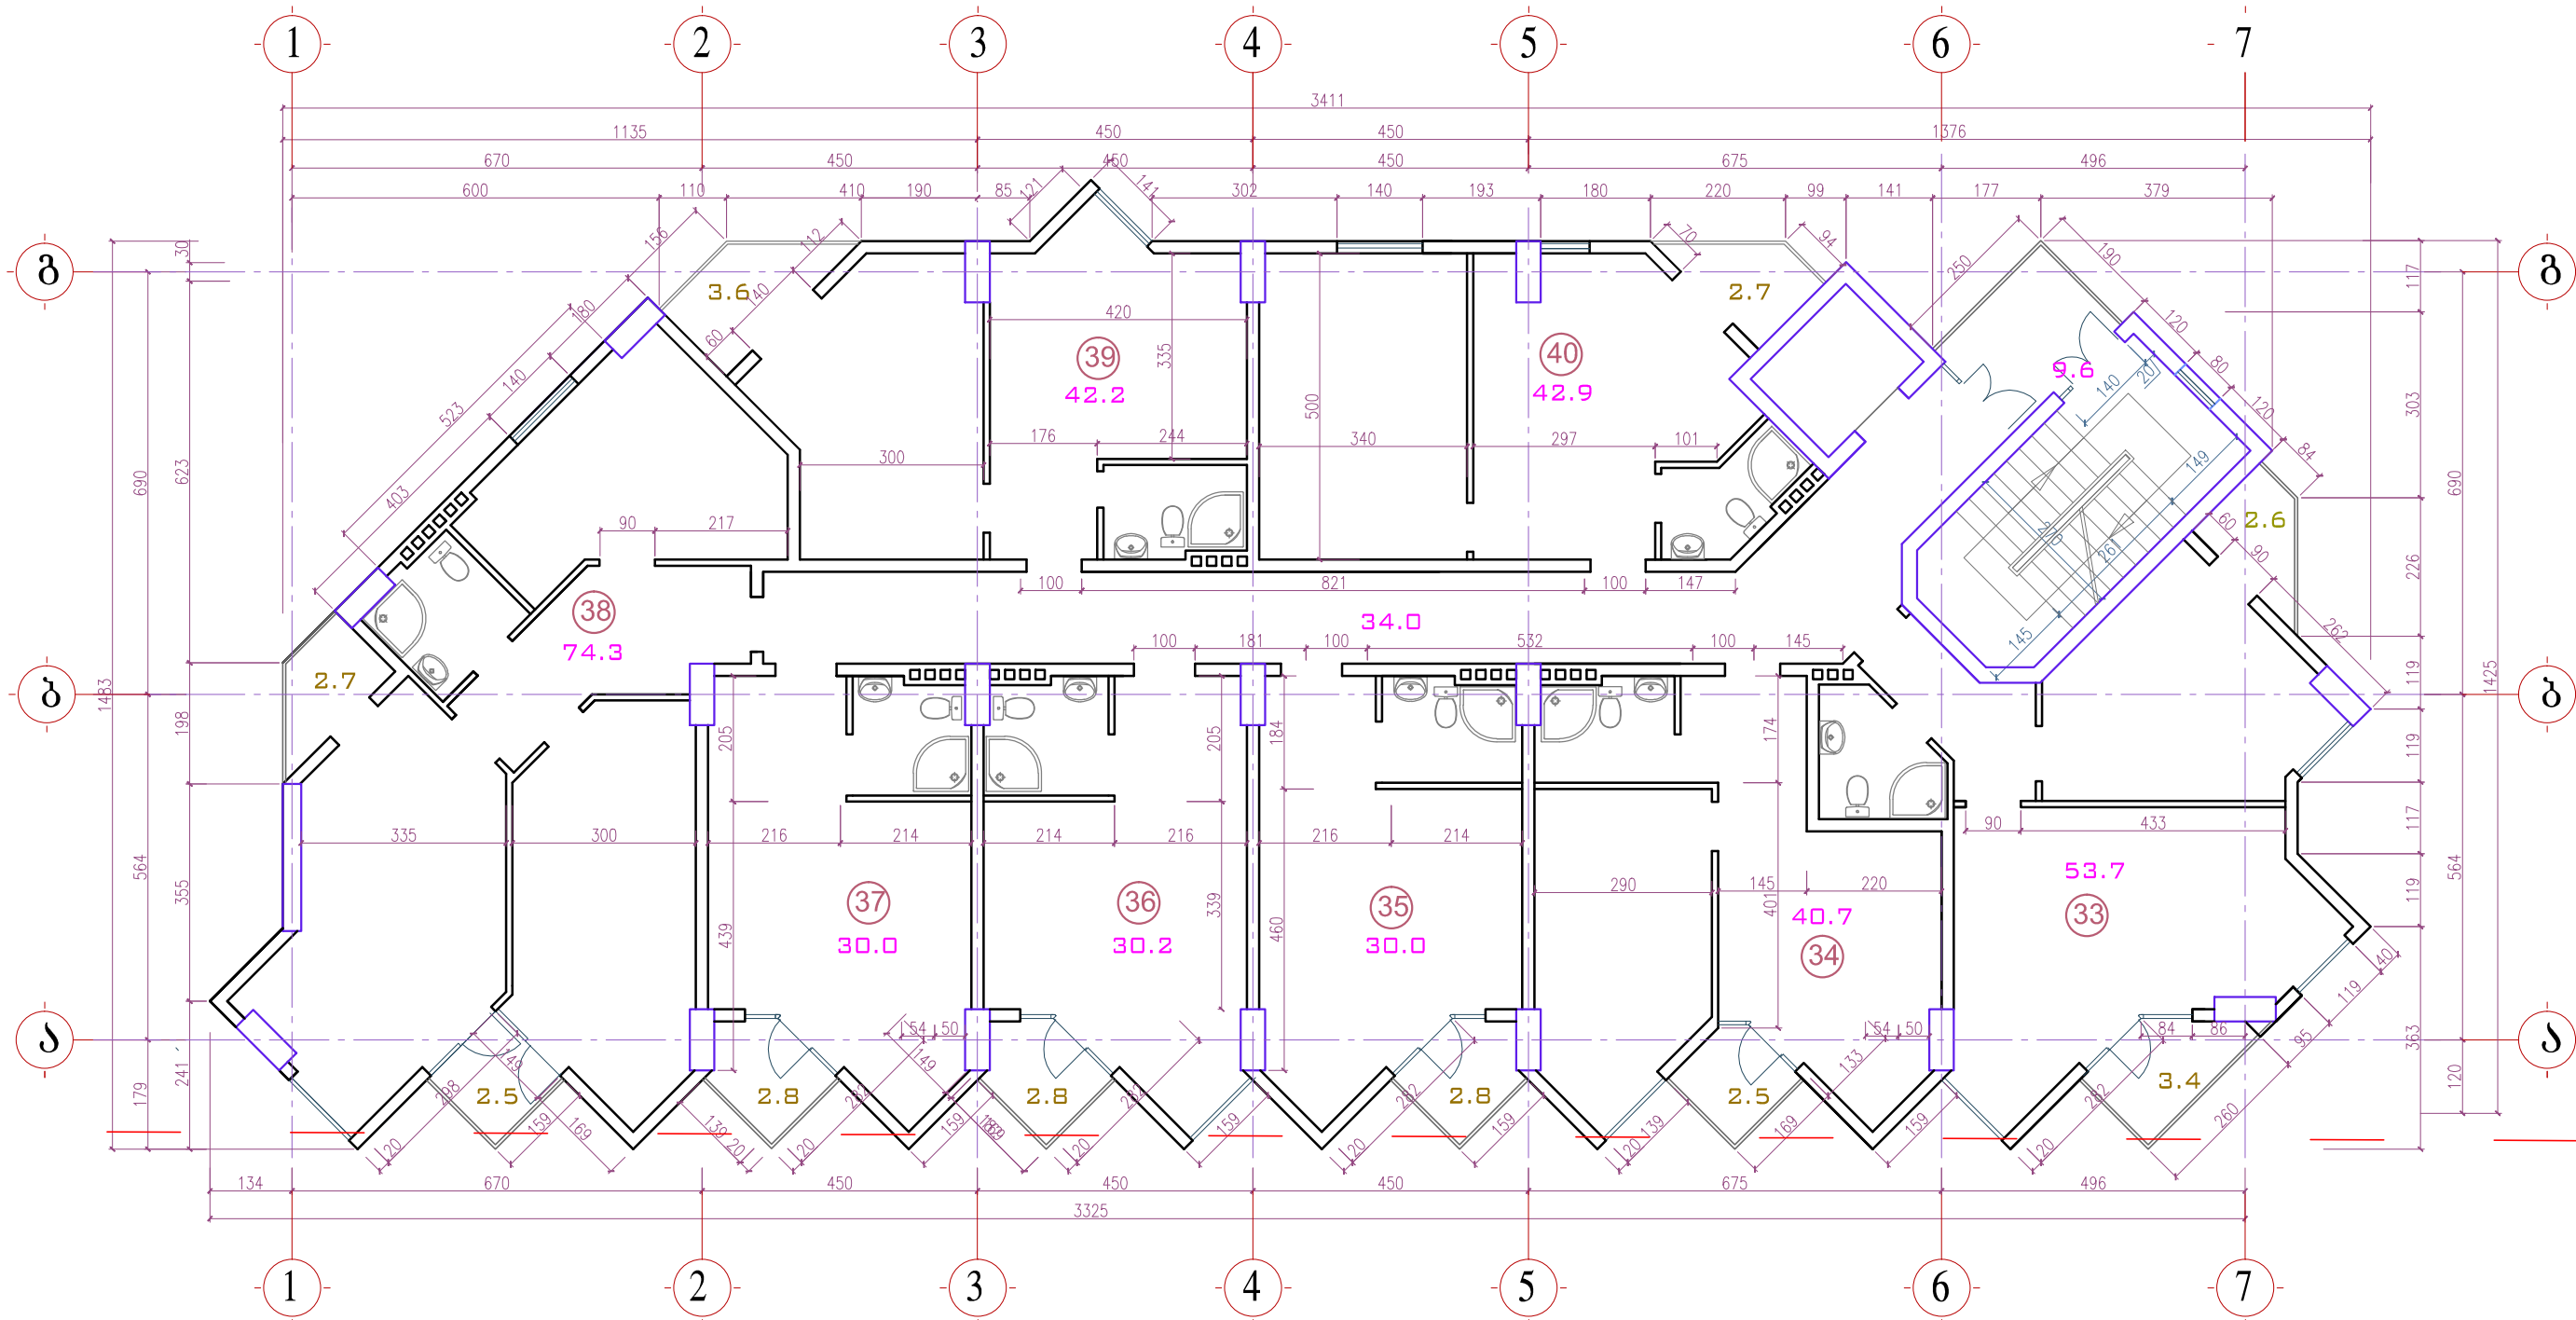


მეშვიდე სართულის გეგმა

პირველი „ს“

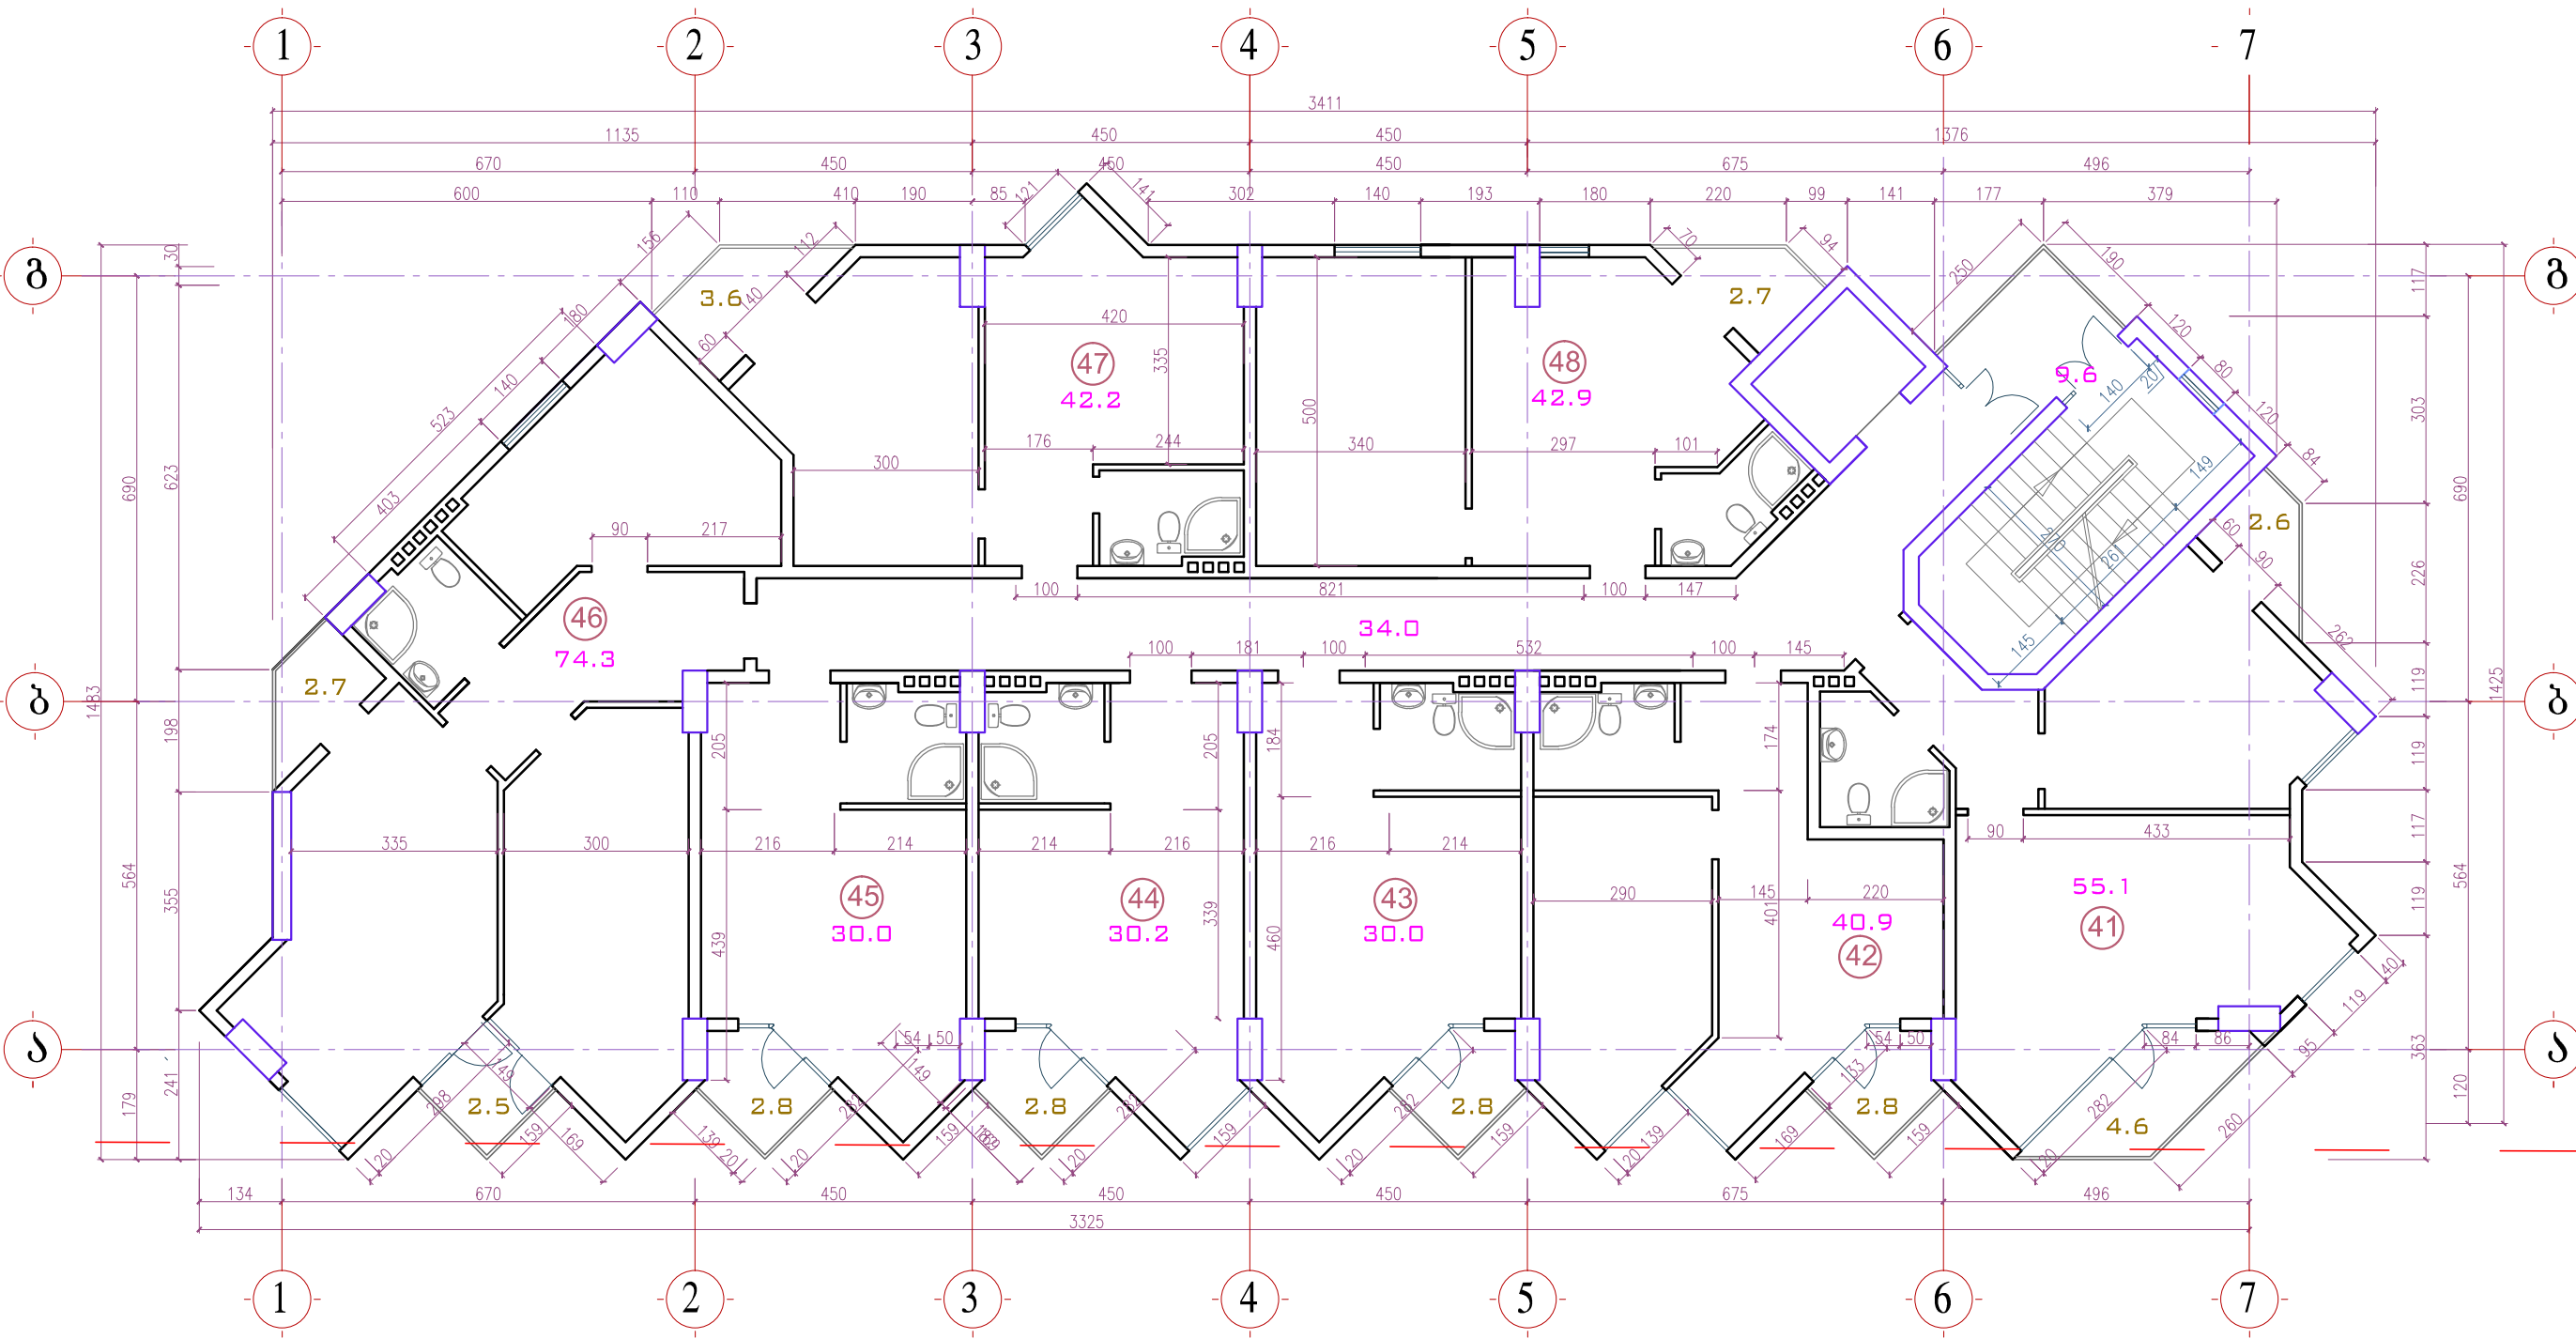


მერვე სართულის გეგმა

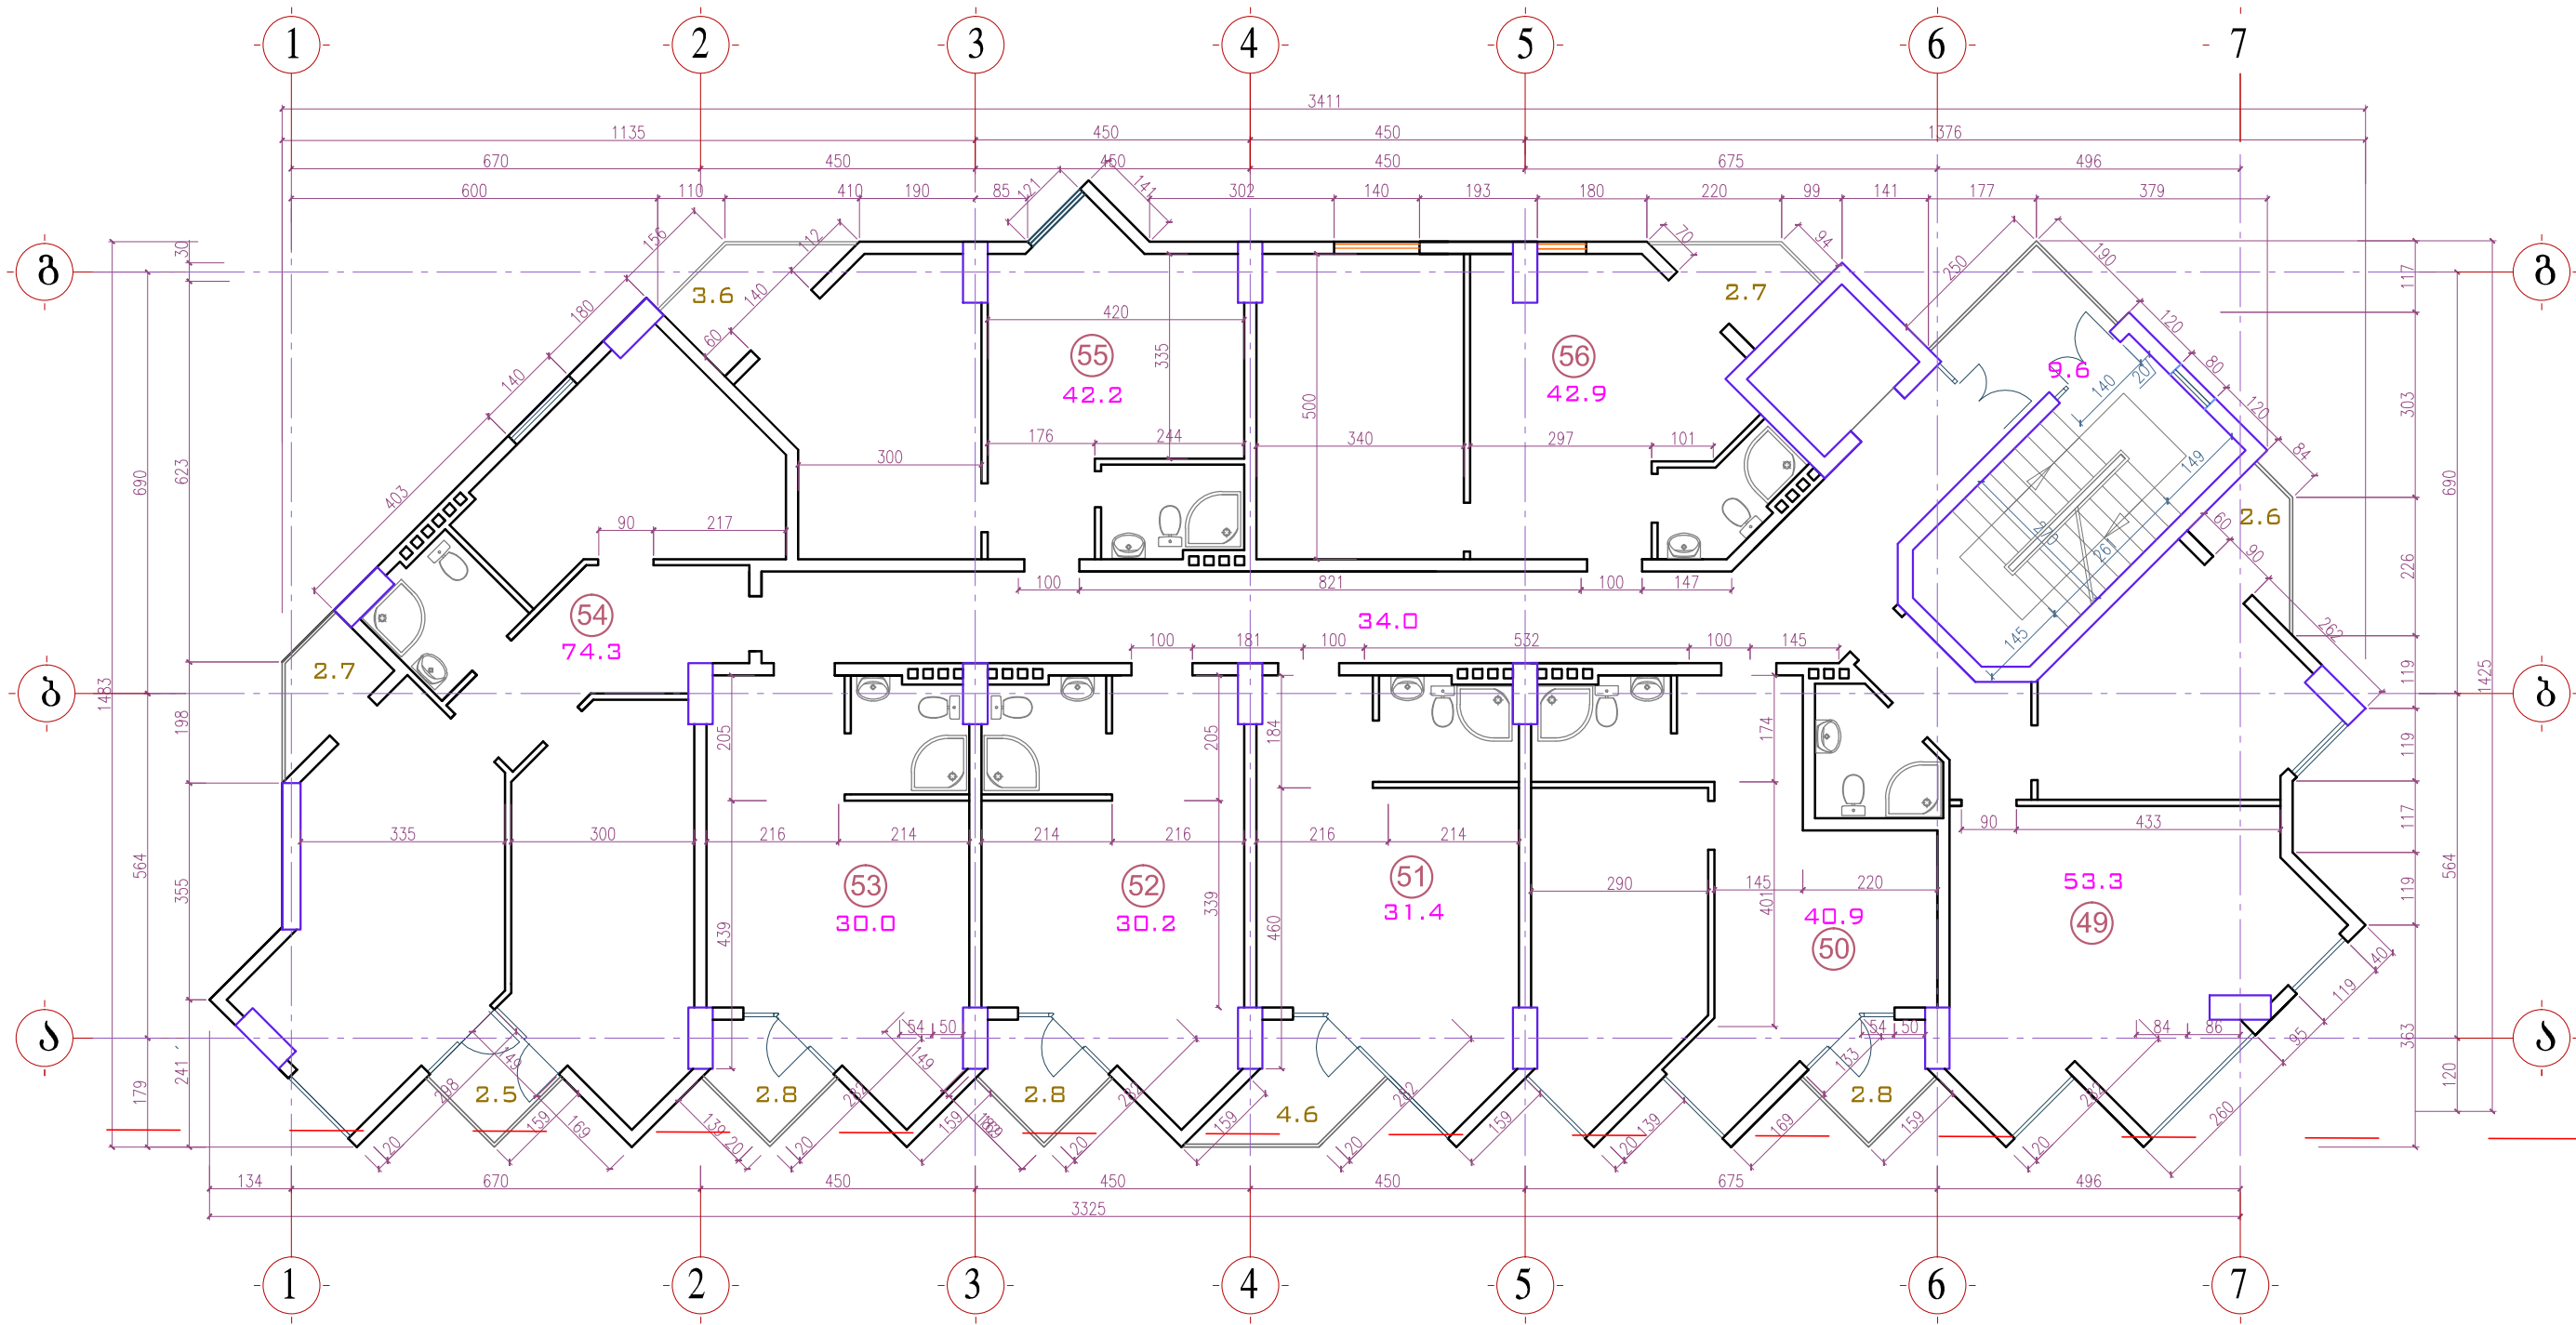


| | | | | | |
|-------------|-------------|--|--|-------------------------------------|-------------------|
| დირექტორი | ნ. ბაქურიძე | | | დამკვეთი: შპს "ბიჭი თრეიდი" | 2016 წელი |
| არქიტექტორი | ბ. ბარუჩაძე | | | მისამართი: ბათუმი, ბონიუს დასახლება | |
| | | | | მრავალფუნქციური სასტუმრო-კომპლექსი | შპს "ბიჭი თრეიდი" |
| | | | | მერვე სართულის გეგმა | |


მეცხრა სართულის გეგმა

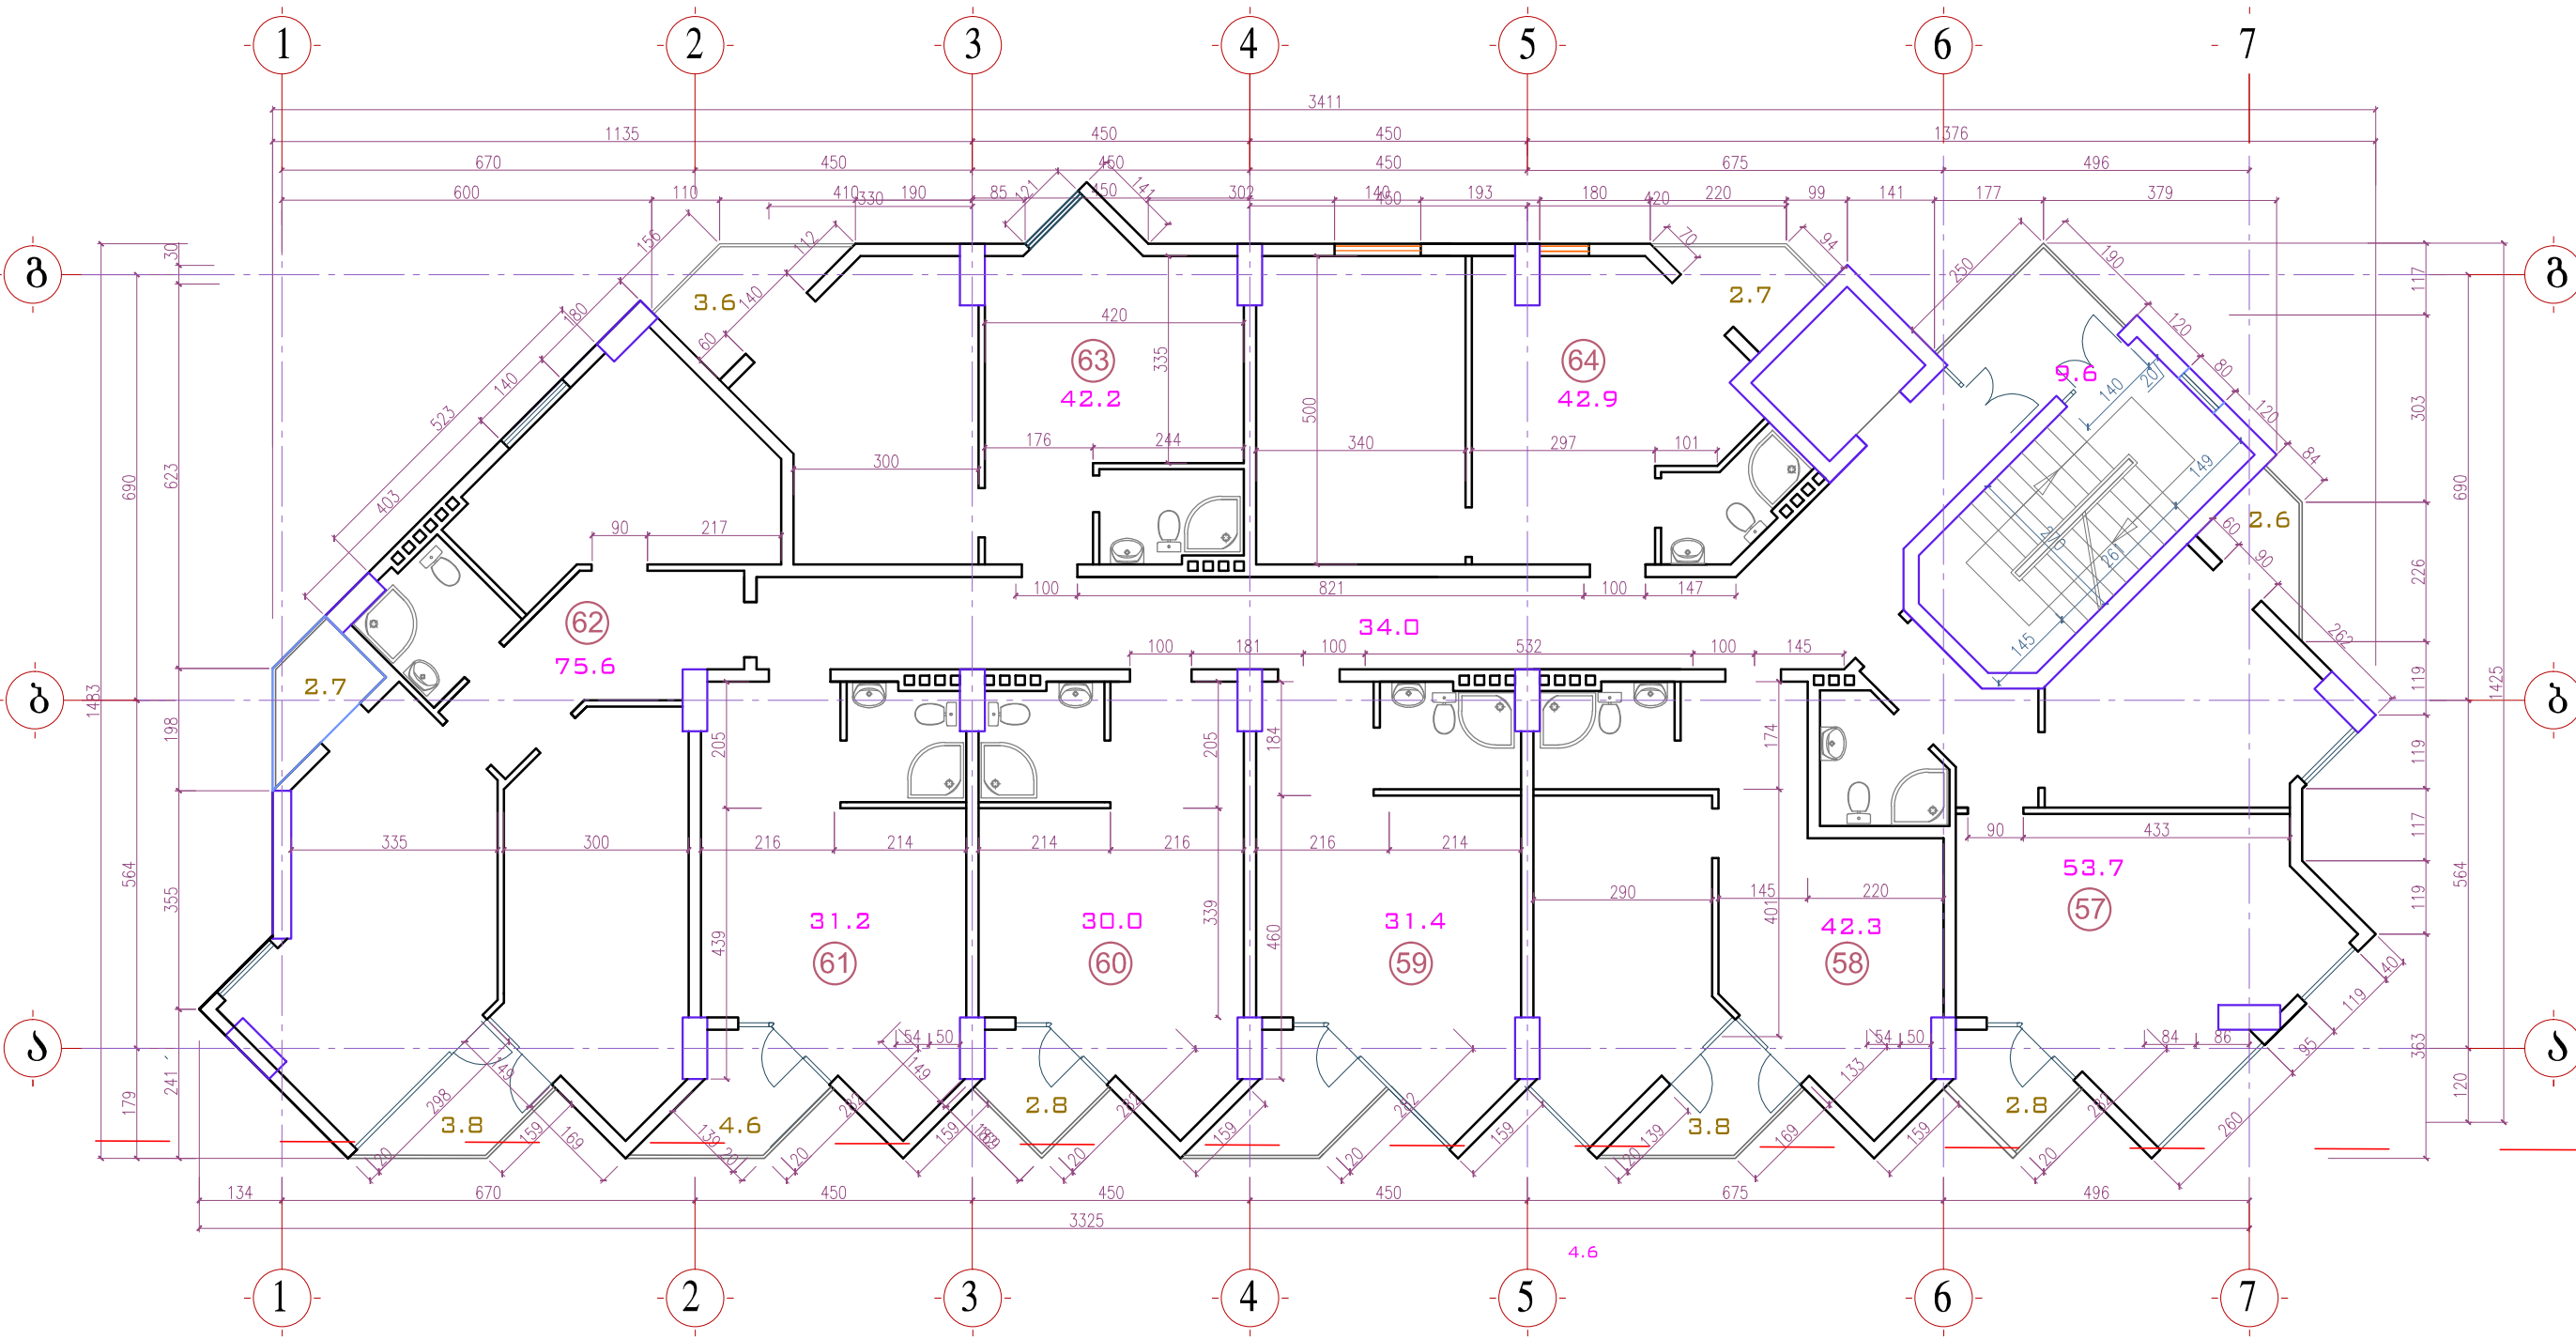

მეათე სართულის გეგმა

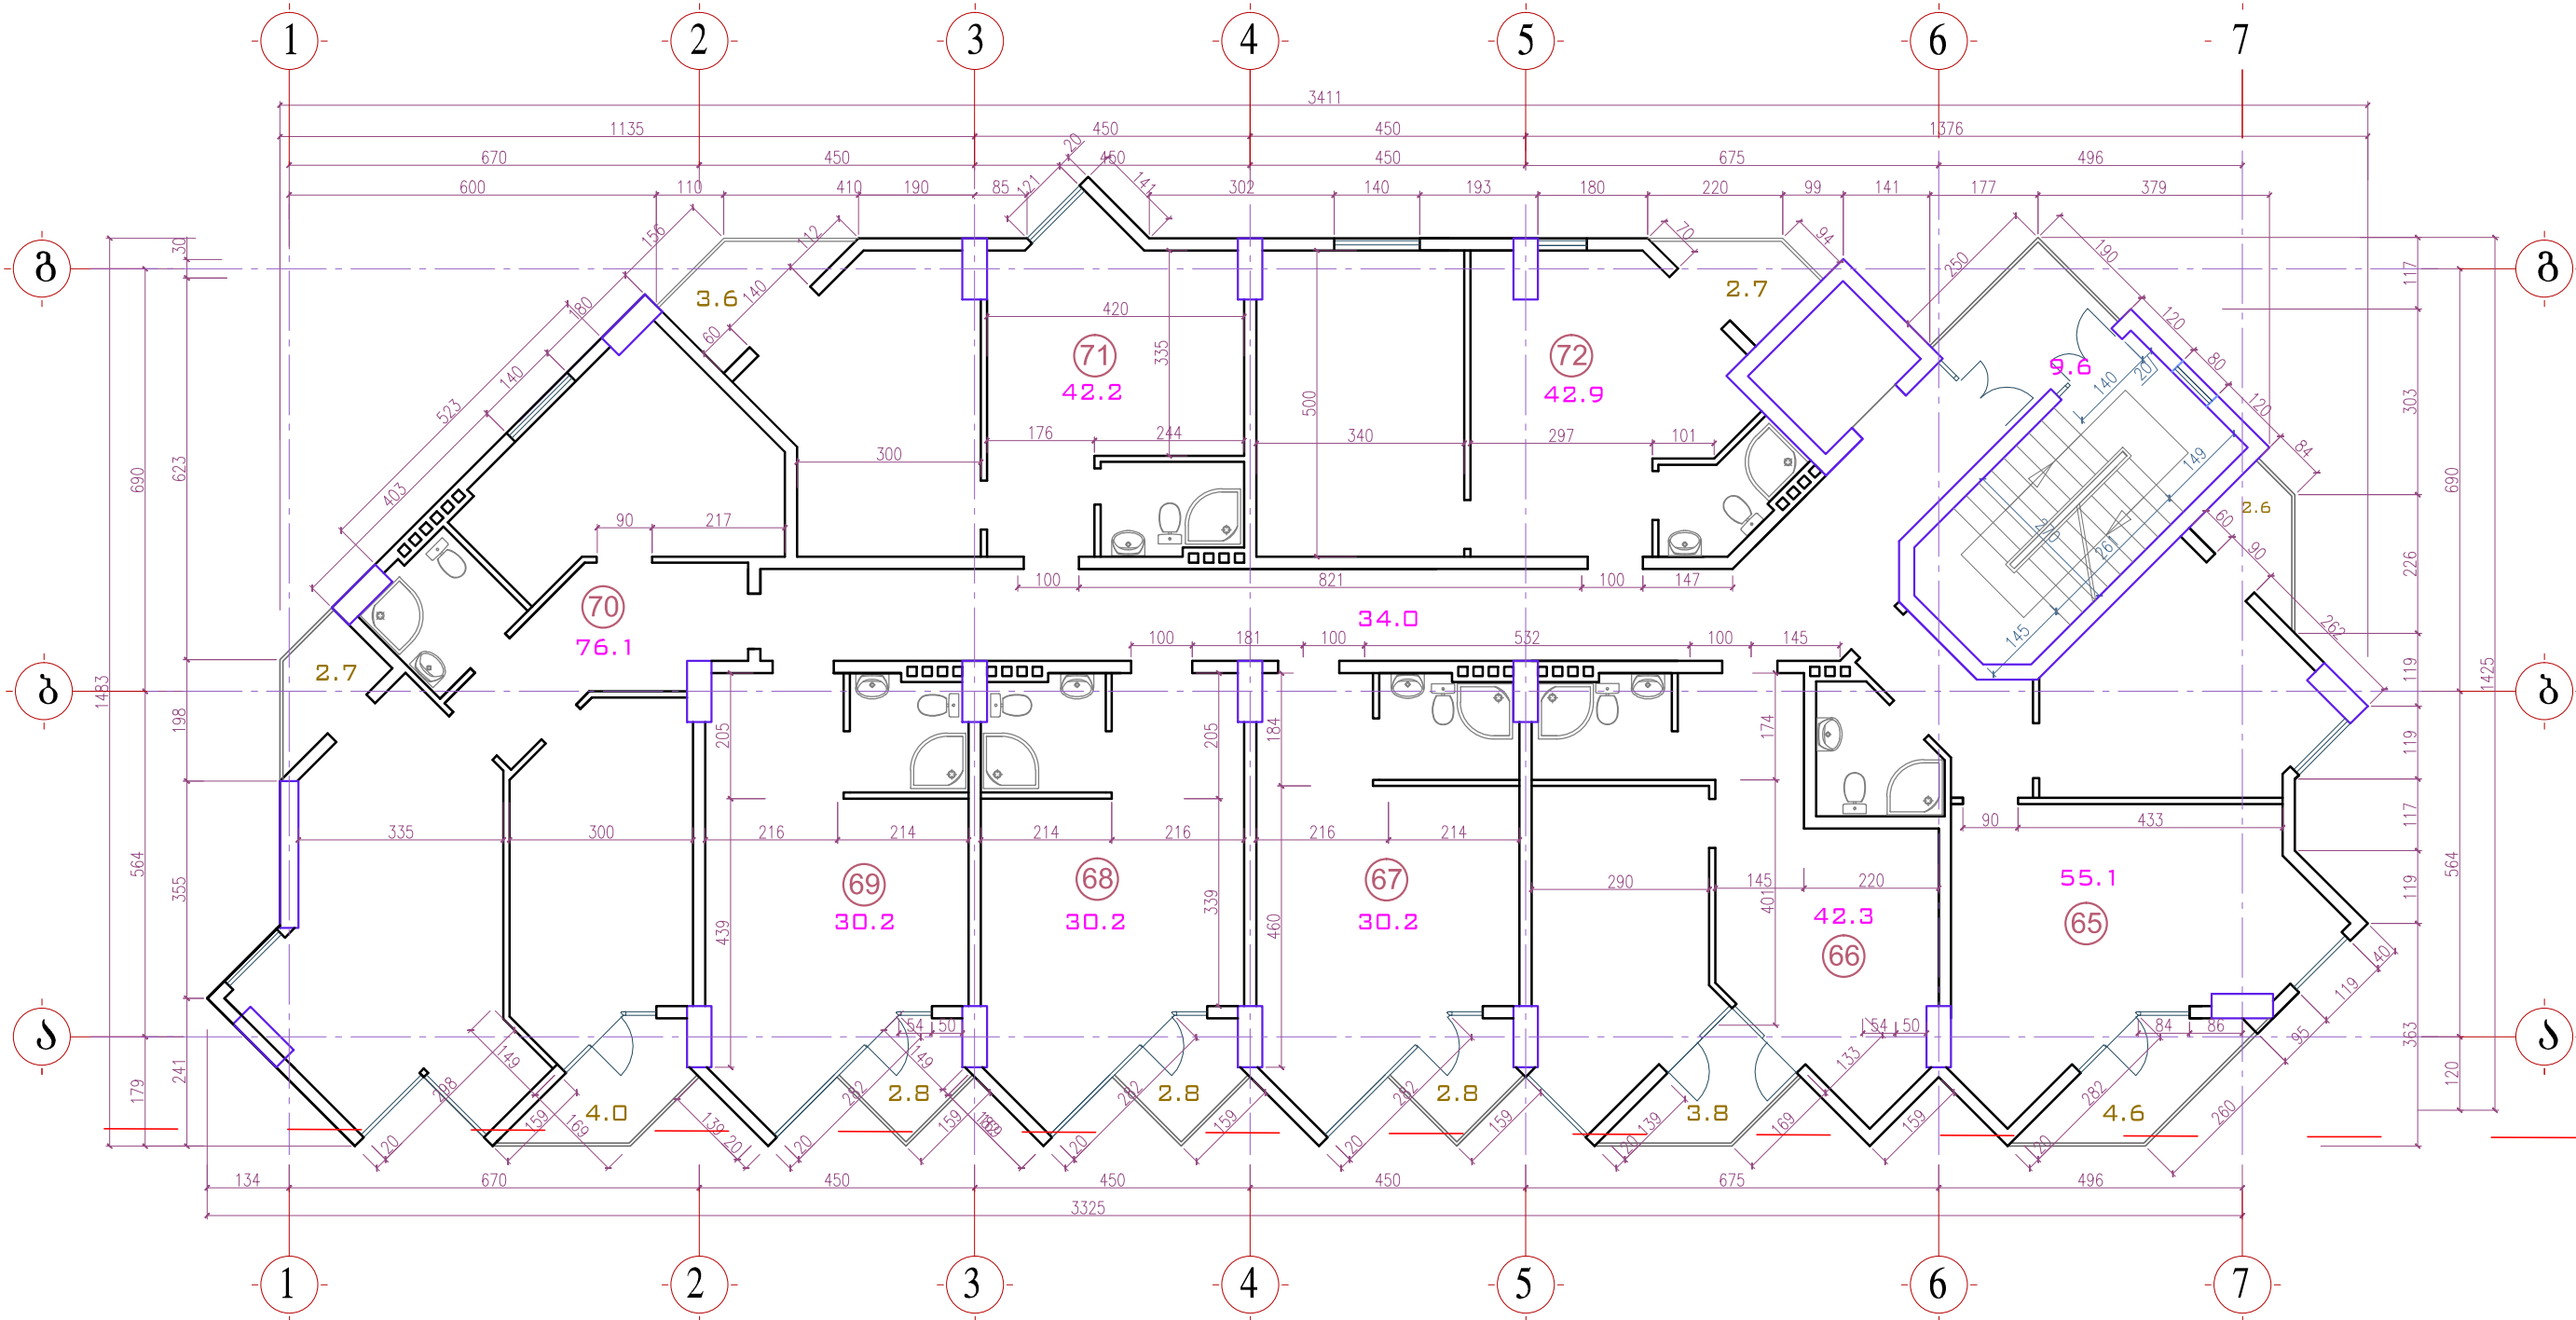

მეთარმეცა სართულის გეგმა

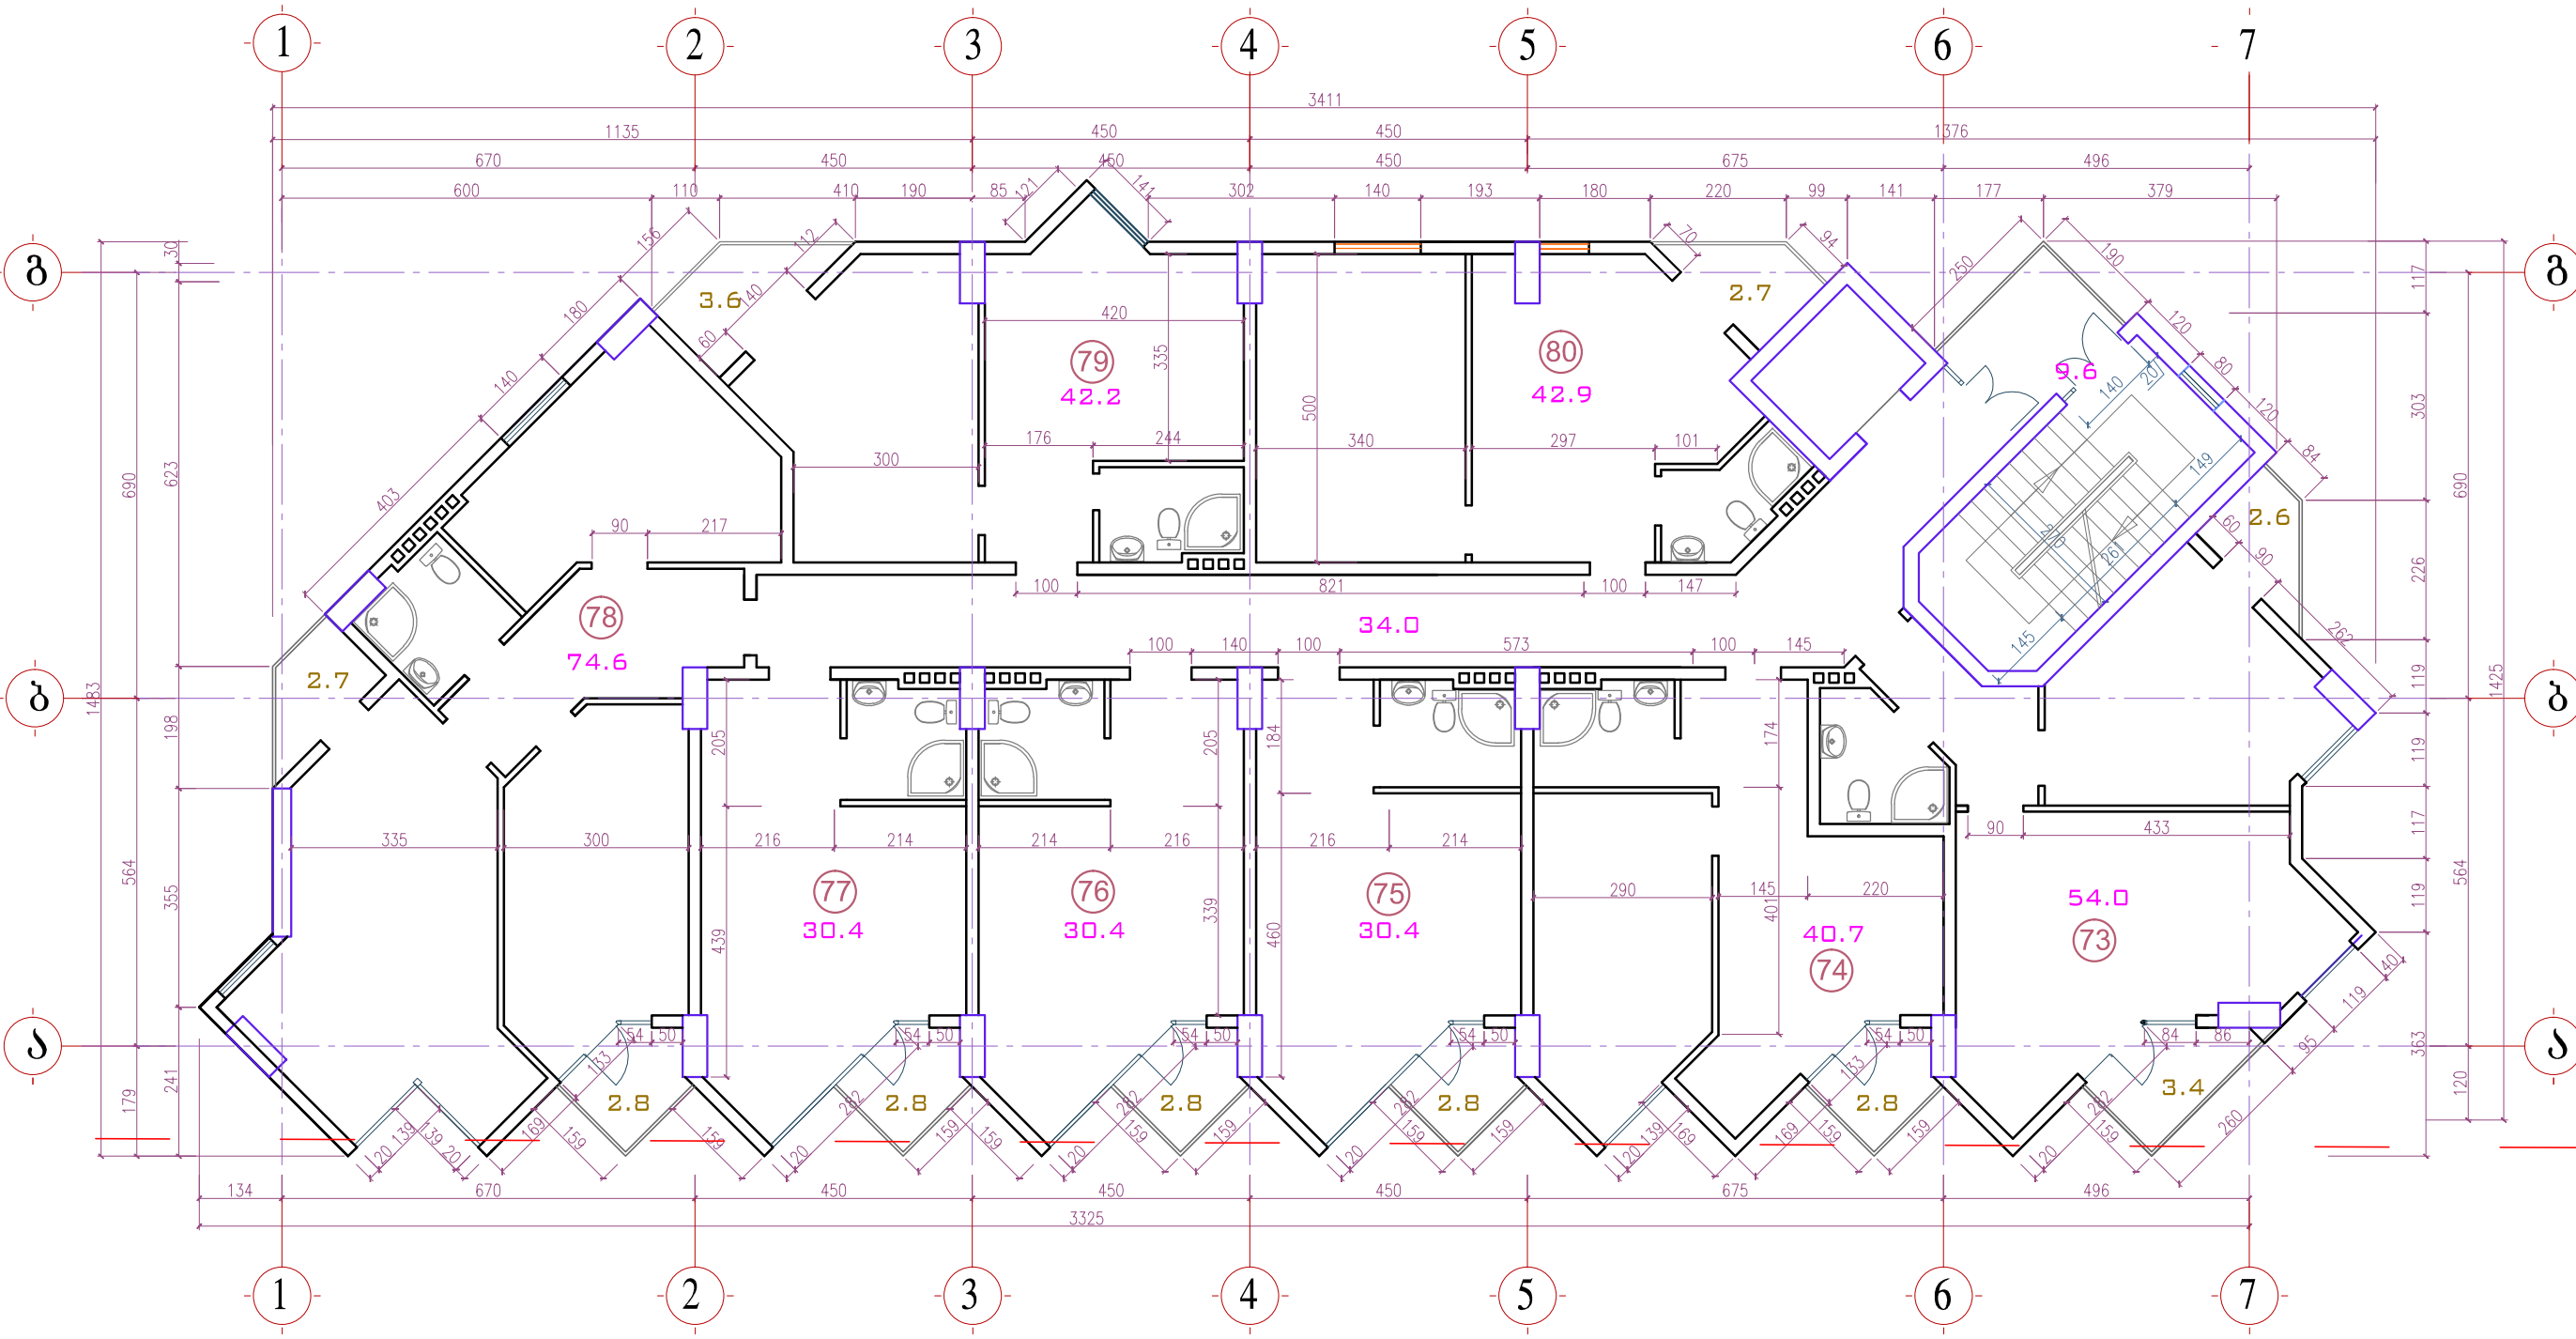

მეთორბეა სართულის გეგმა

