
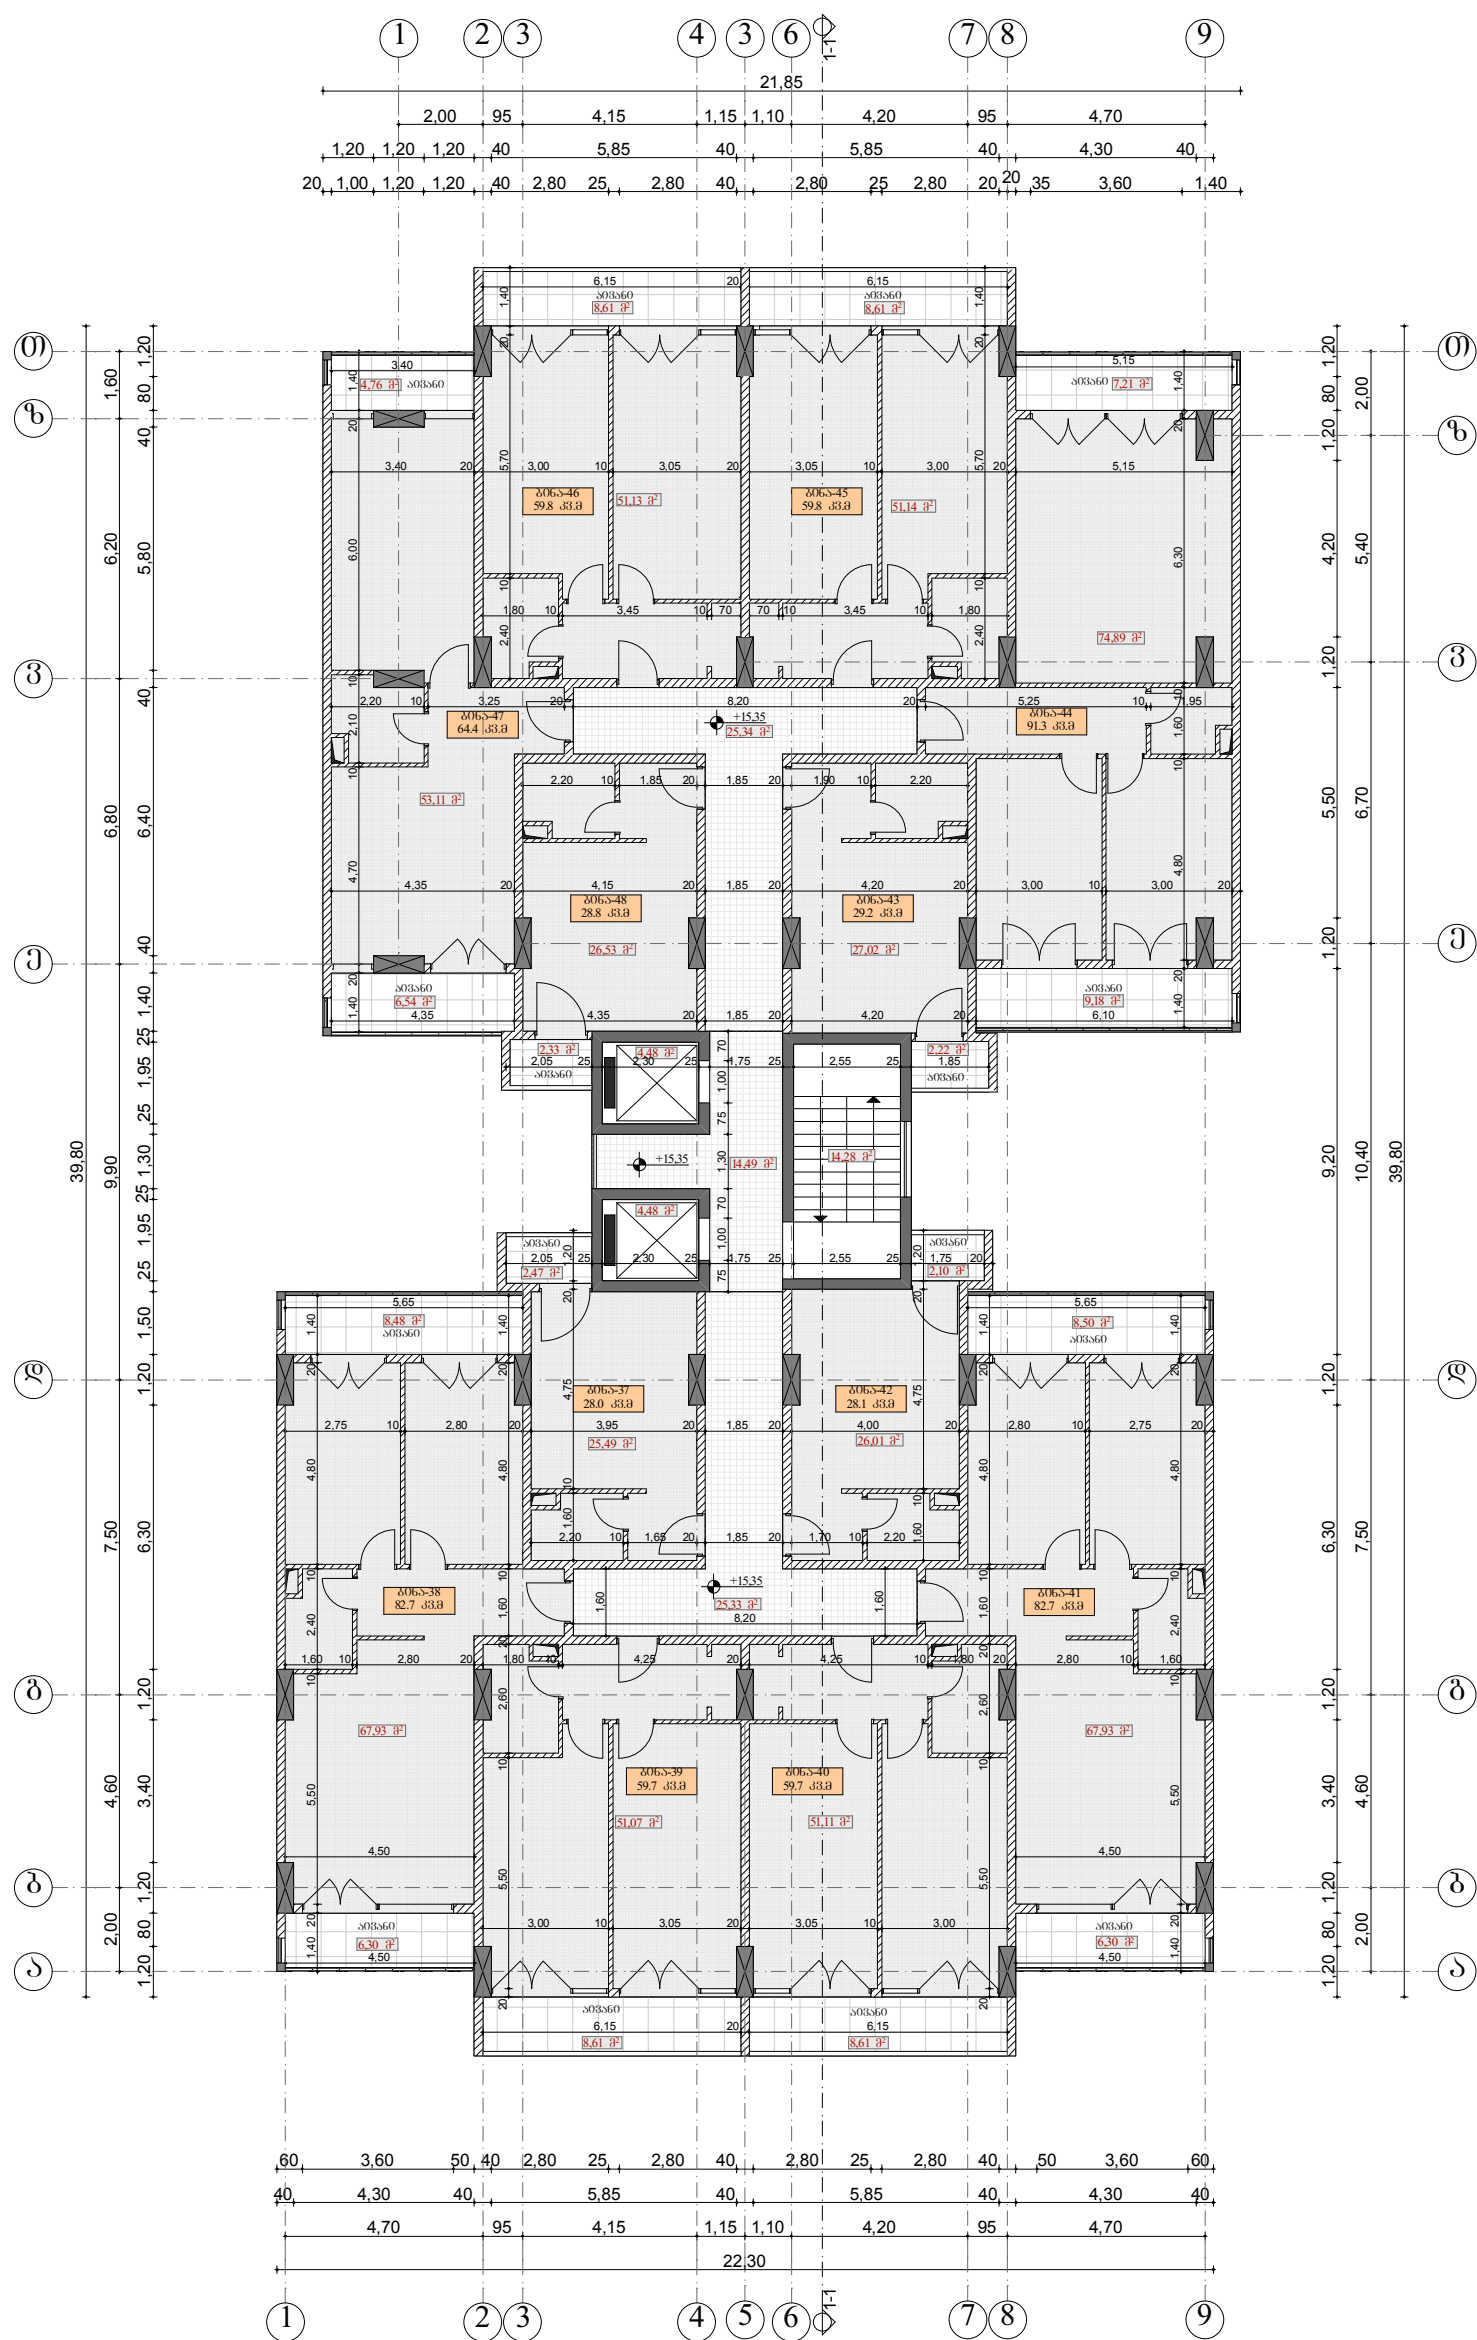
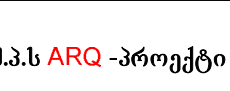
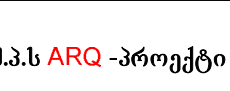


V სართულის გეგმა
ნიშნული + 15.35
მ. 1:200

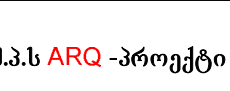


<div>ბათუმი 2017 წ.</div> <div>ფორმატი A-3</div>		ექსპლიკაცია	პროექტის სახელწოდება	<div><div>ARQპროექტი</div><div>შ.პ.ს ARQ -პროექტი</div></div>																															
<div>პირობითი ნიშნები</div> <div><div><div><div></div><div>ლერძის საზი</div></div><div><div></div><div>ჭრილის საზი</div></div><div><div></div><div>ნიშნული</div></div></div></div>				<div>არსებულ საპროექტო დოკუმენტაციაში ცვლილება</div> <div>მისამართი: ქ. ბათუმი, გენერალ ა. აბაშიძის ქუჩა №10</div> <div>დამკვეთი: შ.პ.ს "რეალ ბილდინგი"</div>	<table><tr><td>თანამდებობა</td><td>გვარი</td><td>სელმოწერა</td><td>თარიღი</td></tr><tr><td>დირექტორი</td><td>ე. ბოლქვაძე</td><td rowspan="5"></td><td></td></tr><tr><td>არქიტექტორი</td><td>შ. დარჩია</td><td></td></tr><tr><td>დამუშავა</td><td>შ. დარჩია</td><td></td></tr><tr><td>შეამოწმა</td><td>ნ. აბაშიძე</td><td></td></tr><tr><td>მასშტაბი</td><td></td><td></td></tr><tr><td>თარიღი</td><td></td><td></td><td></td></tr><tr><td colspan="2">სტადია</td><td>ფურცელი</td><td>ფურც-ები</td></tr><tr><td colspan="2">მუშა პროექტი</td><td></td><td>ა -</td></tr></table>	თანამდებობა	გვარი	სელმოწერა	თარიღი	დირექტორი	ე. ბოლქვაძე			არქიტექტორი	შ. დარჩია		დამუშავა	შ. დარჩია		შეამოწმა	ნ. აბაშიძე		მასშტაბი			თარიღი				სტადია		ფურცელი	ფურც-ები	მუშა პროექტი	
თანამდებობა	გვარი	სელმოწერა	თარიღი																																
დირექტორი	ე. ბოლქვაძე																																		
არქიტექტორი	შ. დარჩია																																		
დამუშავა	შ. დარჩია																																		
შეამოწმა	ნ. აბაშიძე																																		
მასშტაბი																																			
თარიღი																																			
სტადია		ფურცელი	ფურც-ები																																
მუშა პროექტი			ა -																																

[illegible]


<div>ბათუმი 2017 წ.</div> <div>ფორმატი A-3</div>		ექსპლიკაცია	პროექტის სახელწოდება	<div>არსებულ საპროექტო დოკუმენტაციაში ცვლილება</div> <div>მისამართი: ქ. ბათუმი, გენერალ ა. აბაშიძის ქუჩა №10</div> <div>დამკვეთი: შ.პ.ს "რეალ ბილდინგი"</div>	<div><div>შ.პ.ს ARQ -პროექტი</div><div><div>თანამდებობა</div><div>გვარი</div><div>სელმოწერა</div><div>თარიღი</div></div><div><div>დირექტორი</div><div>ე. ბოლქვაძე</div></div><div><div>არქიტექტორი</div><div>შ. დარჩია</div></div><div><div>დამუშავა</div><div>შ. დარჩია</div></div><div><div>შეამოწმა</div><div>ნ. აბაშიძე</div></div><div><div>მასშტაბი</div><div></div></div><div><div>თარიღი</div><div></div></div><div><div>სტადია</div><div>ფურცელი</div><div>ფურც-ები</div></div><div><div>მუშა პროექტი</div><div></div><div>ა -</div></div></div>			
<div>პირობითი ნიშნები</div> <div><div><div>○</div><div>ღერძის საზი</div></div><div><div>◐</div><div>ჭრილის საზი</div></div><div><div>⊙</div><div>ნიშნული</div></div></div>								

VII სართულის გეგმა
ნიშნული + 21.65
მ. 1:200

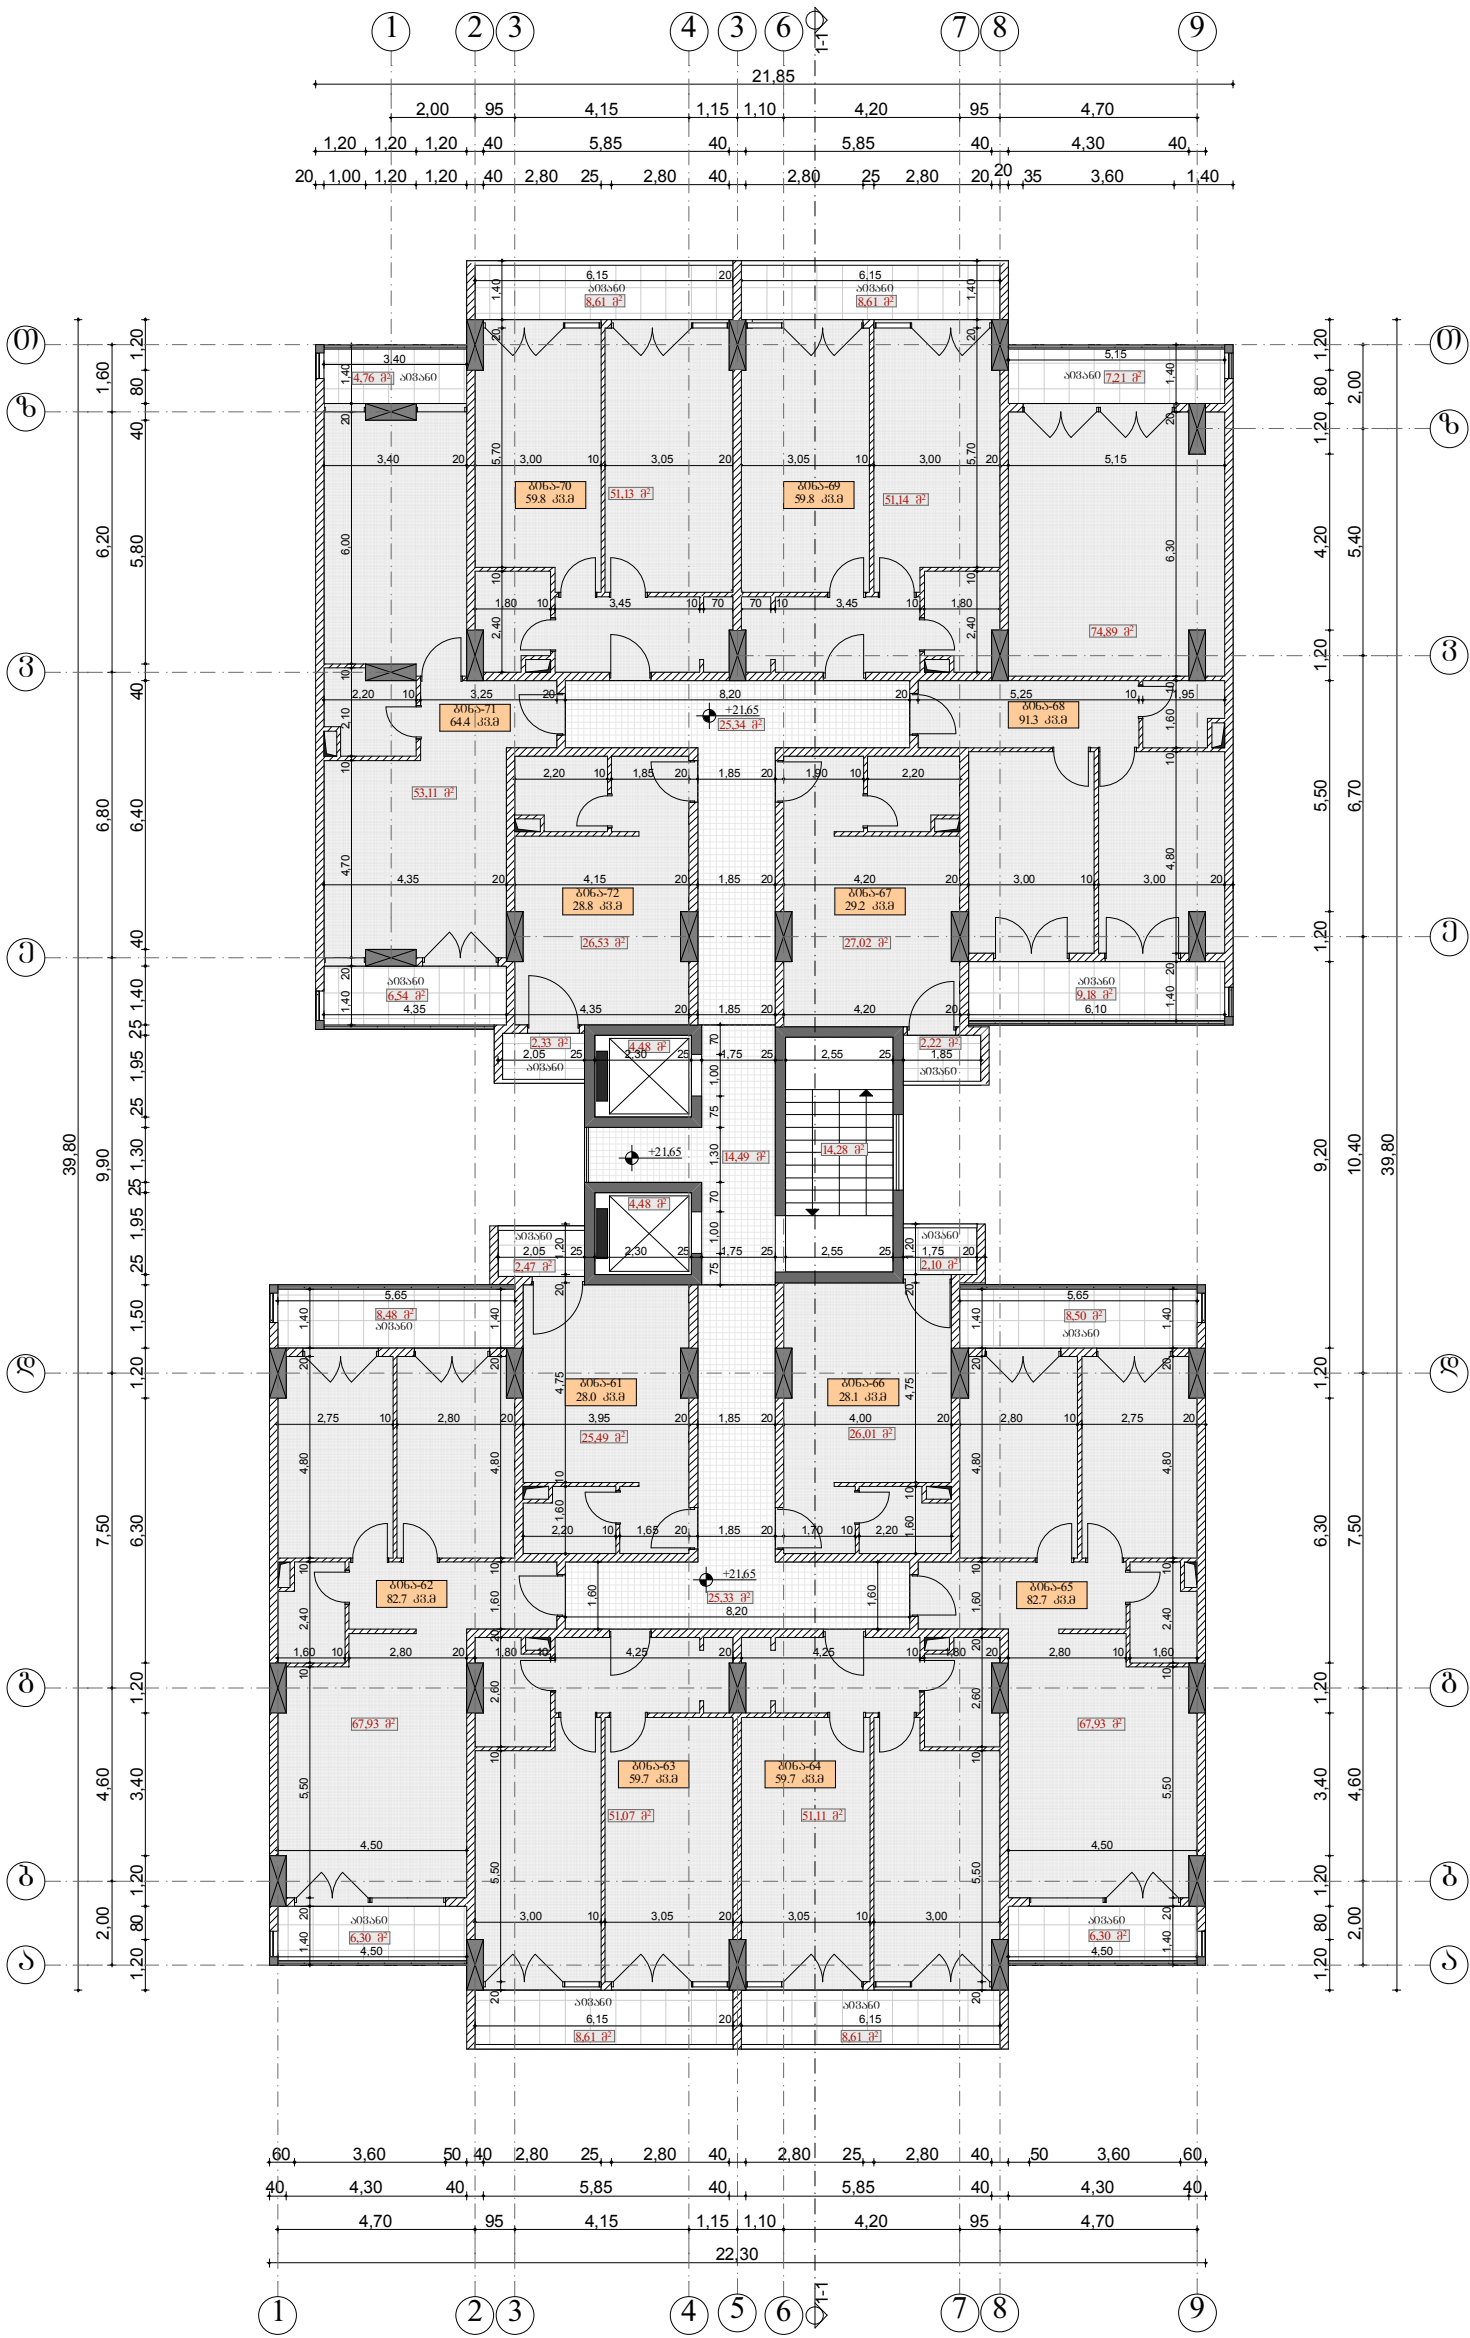


<div>ბათუმი 2017 წ.</div> <div>დაკვეთა</div>		ფორმატი A-3	ექსპლიკაცია	პროექტის სახელწოდება	<div>არსებულ საპროექტო დოკუმენტაციაში ცვლილება</div> <div>მისამართი: ქ. ბათუმი, გენერალ ა. აბაშიძის ქუჩა №10</div> <div>დამკვეთი: შპს "რეალ ბილდინგი"</div>	<div><div>შპს ARQ -პროექტი</div><div><div>თანამდებობა</div><div>გვარი</div><div>ხელმოწერა</div><div>თარიღი</div></div><div><div>დირექტორი</div><div>ე. ბოლქვაძე</div><div>არქიტექტორი</div><div>შ. დარჩია</div><div>დაამუშავა</div><div>შ. დარჩია</div><div>შეამოწმა</div><div>ნ. აბაშიძე</div><div>მასშტაბი</div><div>თარიღი</div></div><div><div>სტადია</div><div>ფურცელი</div><div>ფურც-ები</div></div><div><div>მუშა პროექტი</div><div></div><div>ა -</div></div></div>			
პირობითი ნიშნები									
<div><div></div>ღერძის საზი</div>									
<div><div></div>ჭრილის საზი</div>									
<div><div></div>ნიშნული</div>									

VIII სართულის გეგმა
ნიშნული +24.80
მ. 1:200

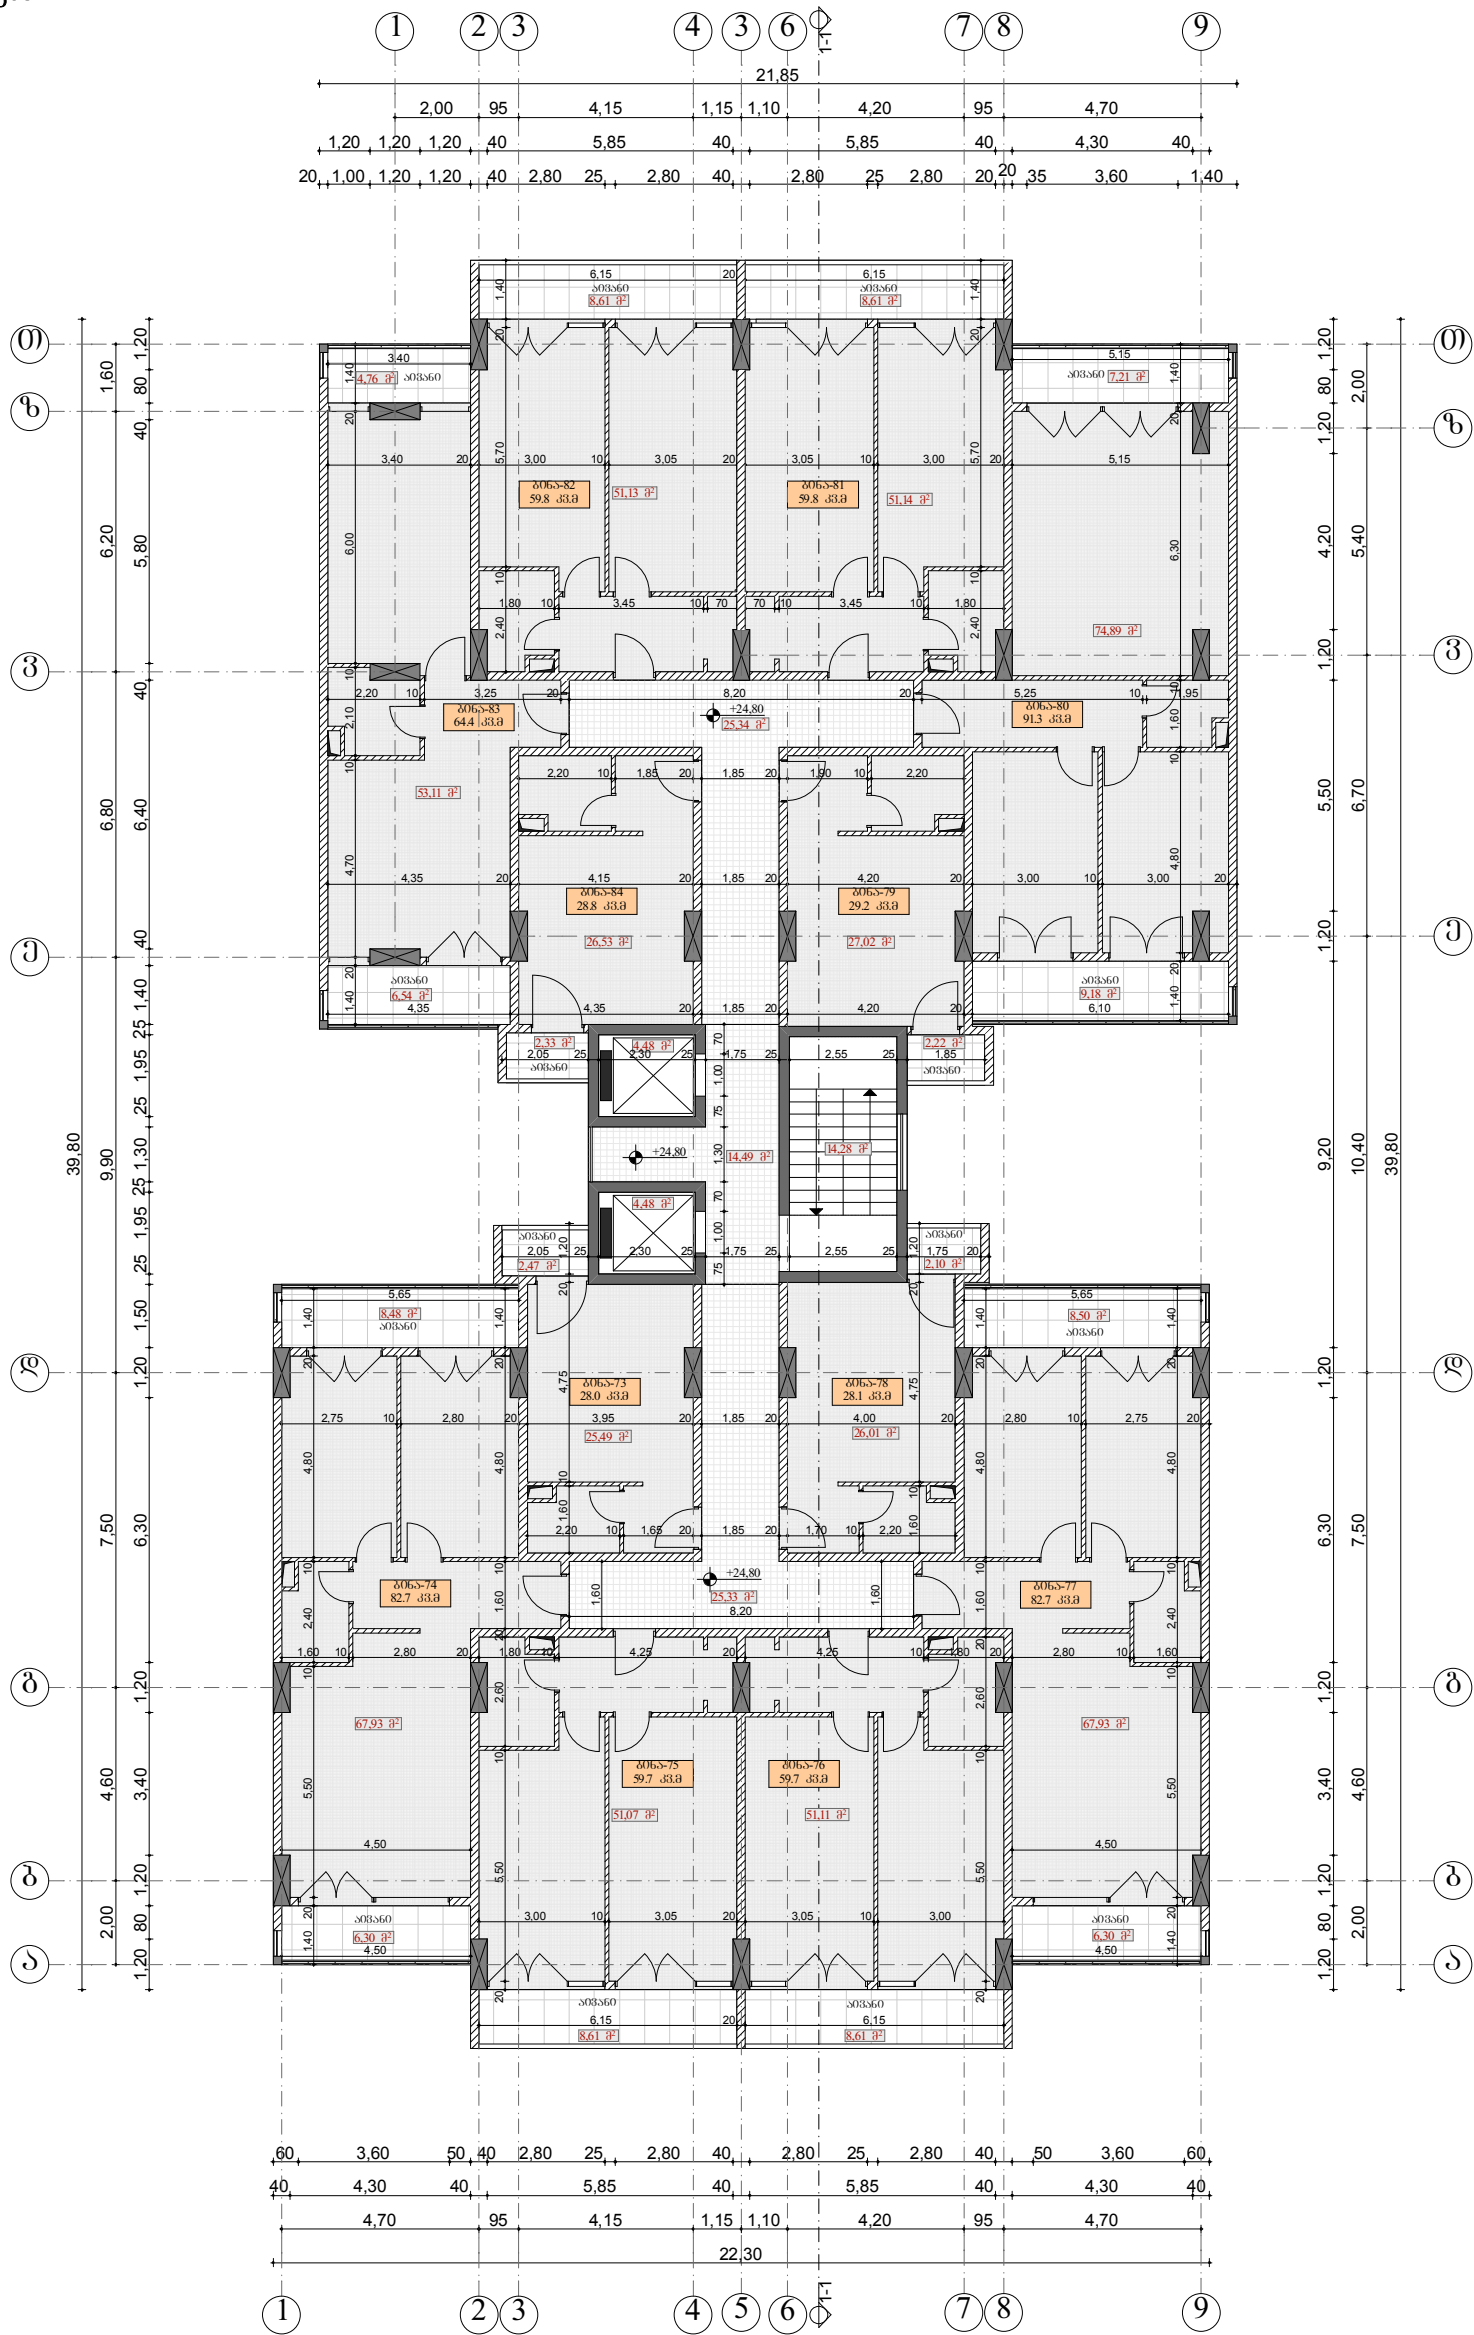


<div>ბათუმი 2017 წ.</div> <div>დაკვეთა</div>		ფორმატი A-3	ექსპლიკაცია	პროექტის სახელწოდება	<div><div>შ.პ.ს ARQ -პროექტი</div><div><div>თანამდებობა</div><div>გვარი</div><div>ხელმოწერა</div><div>თარიღი</div></div><div><div>დირექტორი</div><div>ე. ბოლქვაძე</div><div>არქიტექტორი</div><div>შ. დარჩია</div><div>დაამუშავა</div><div>შ. დარჩია</div><div>შეამოწმა</div><div>ნ. აბაშიძე</div><div>მასშტაბი</div><div></div><div>თარიღი</div><div></div><div>სტადია</div><div>ფურცელი</div><div>ფურც-ები</div><div>მუშა პროექტი</div><div></div><div>ა -</div></div></div>
პირობითი ნიშნები				არსებულ საპროექტო ლოკუმენტაციაში ცვლილება	
<div><div><div></div></div><div>დერძის საზი</div><div><div></div></div><div>ჭრილის საზი</div><div><div></div></div><div>ნიშნული</div></div>				მისამართი: ქ. ბათუმი, გენერალ ა. აბაშიძის ქუჩა №10	დამკვეთი: შპს "რეალ ბილდინგი"

IX სართულის გეგმა
ნიშნული + 27.95
მ. 1:200

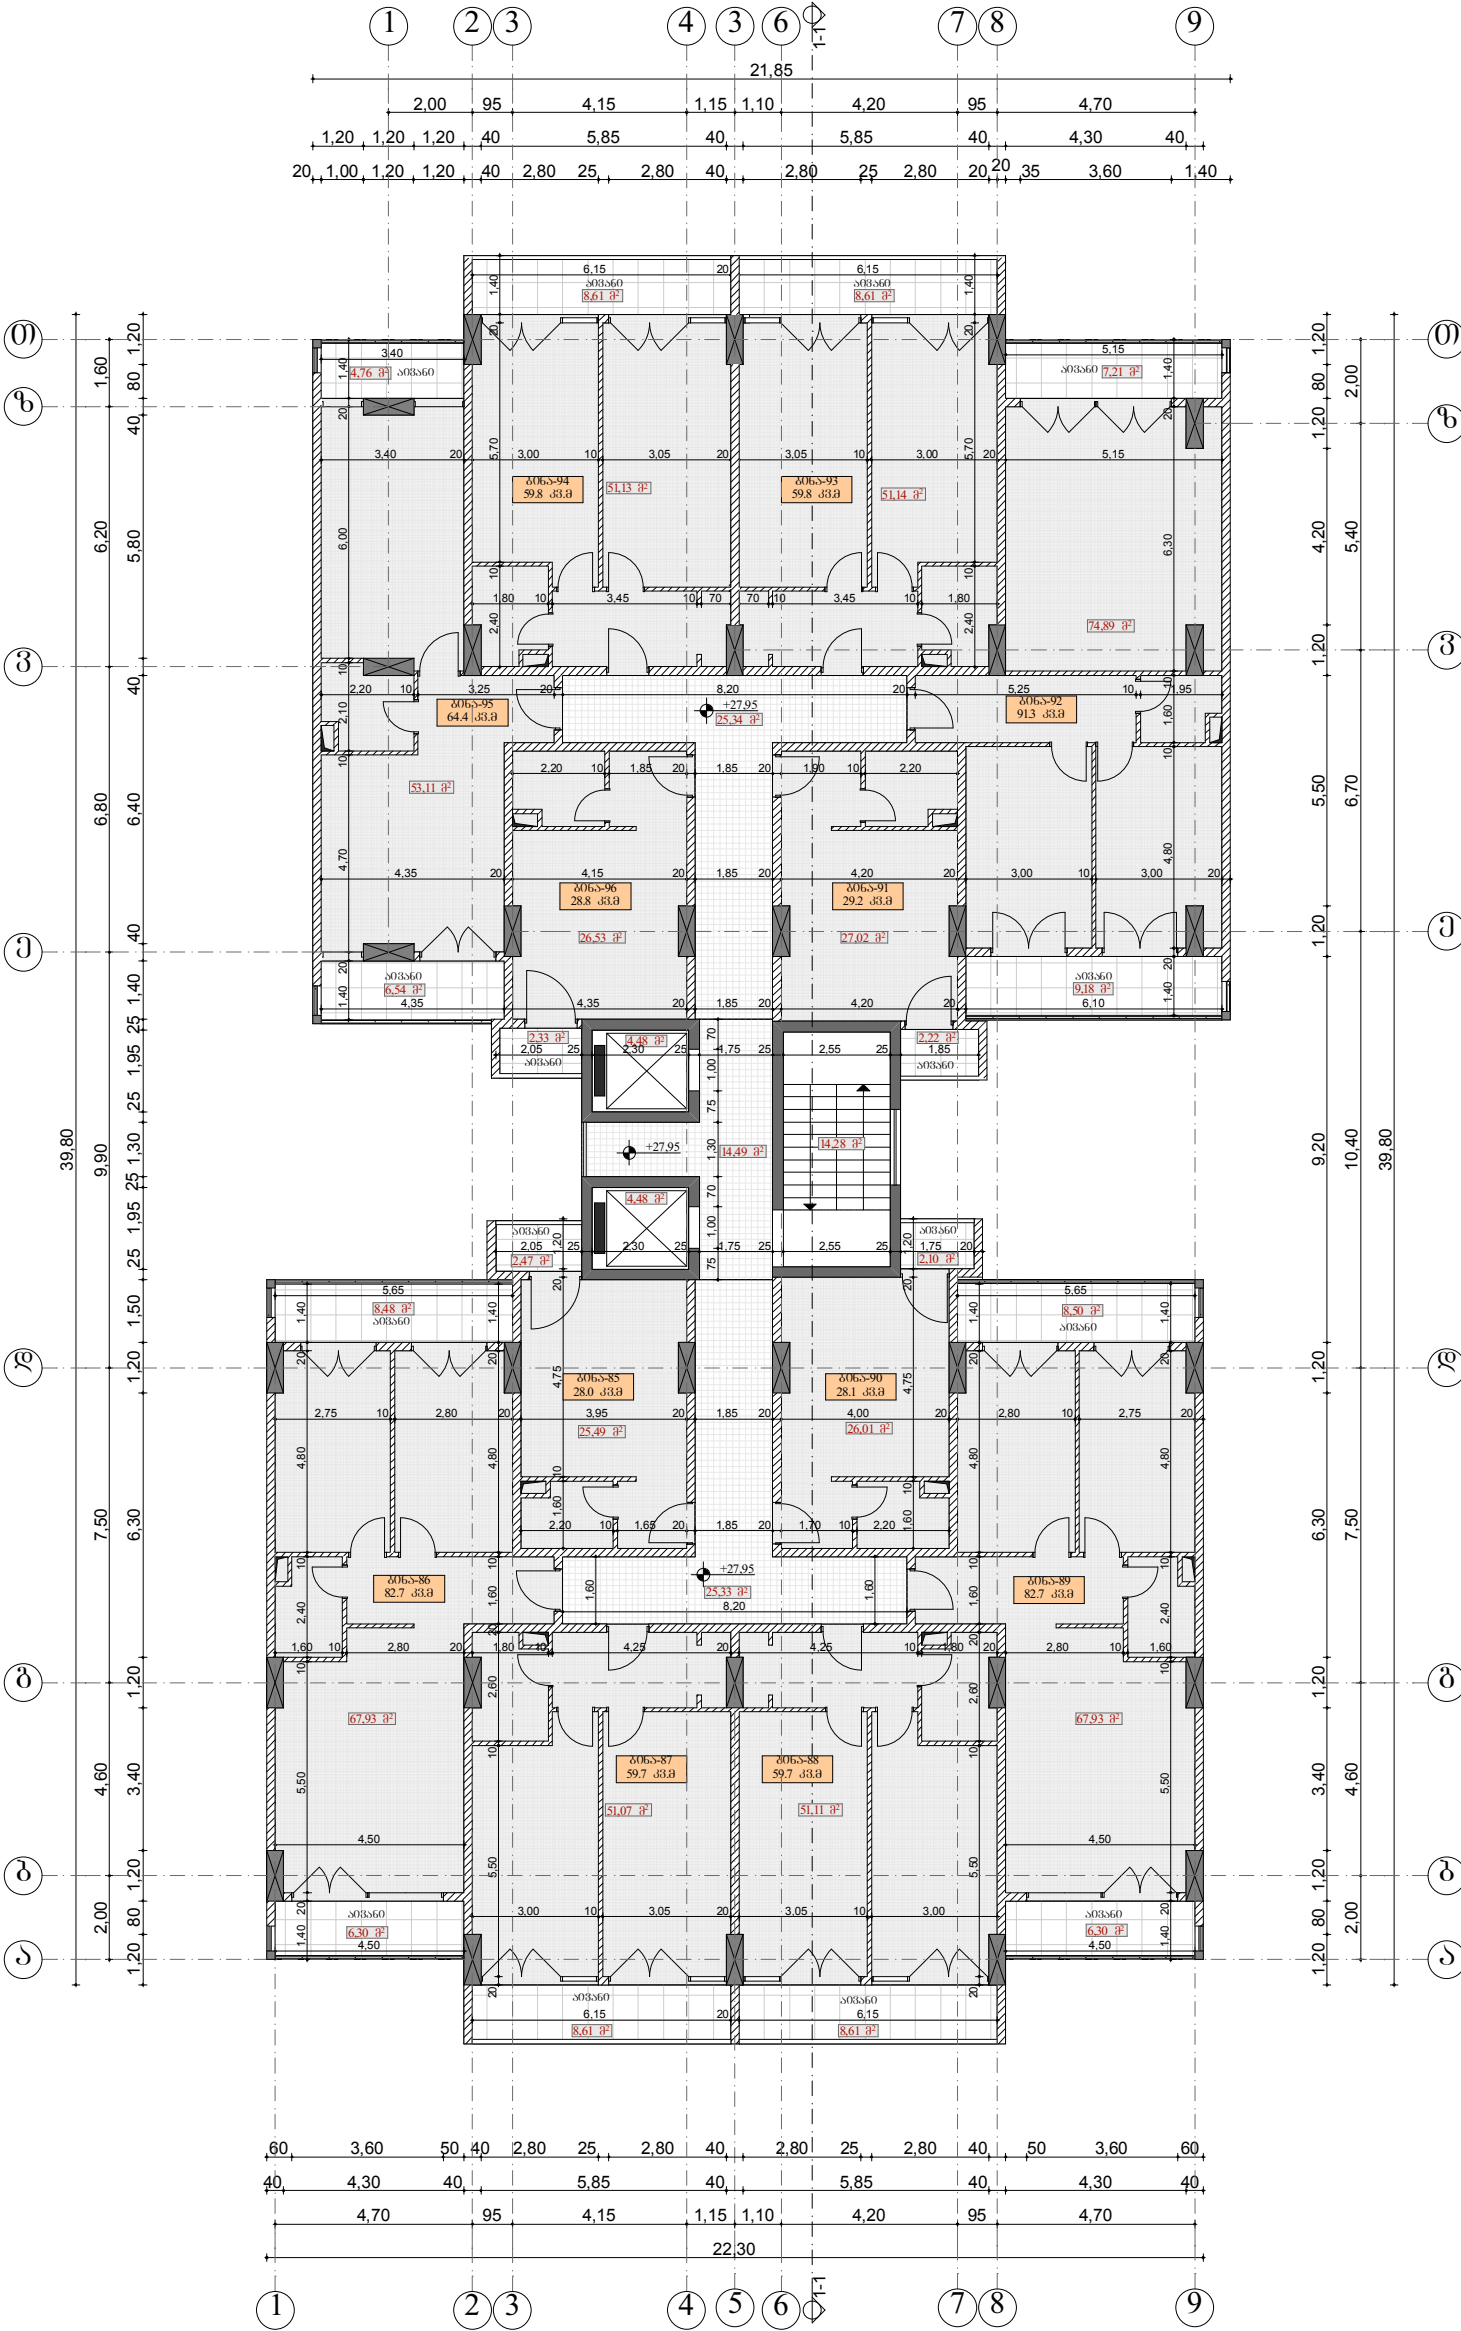


ბათუმი 2017 წ.		ფორმატი A-3	ექსპლიკაცია	პროექტის სახელწოდება	არსებულ საპროექტო დოკუმენტაციაში ცვლილება	მისამართი: ქ. ბათუმი, გენერალ ა. აბაშიძის ქუჩა №10	დამკვეთი: შ.პ.ს "რეალ ბილდინგი"	<div>შ.პ.ს ARQ -პროექტი</div> <div><div>თანამდებობა</div><div>გვარი</div><div>ხელმოწერა</div><div>თარიღი</div></div> <div><div>დირექტორი</div><div>ე. ბოლქვაძე</div><div>არქიტექტორი</div><div>შ. დარჩია</div><div>დაამუშავა</div><div>შ. დარჩია</div><div>შეამოწმა</div><div>ნ. აბაშიძე</div><div>მასშტაბი</div><div></div><div>თარიღი</div><div></div><div>სტადია</div><div>ფურცელი</div><div>ფურც-ები</div><div>მუშა პროექტი</div><div></div><div>ა -</div></div>
დაკვეთა								
პირობითი ნიშნები								
<div><div></div>ღერძის საზი</div> <div><div></div>ჭრილის საზი</div> <div><div></div>ნიშნული</div>								

სარდაფის გეგმა
ნიშნული -3.00
მ. 1:200

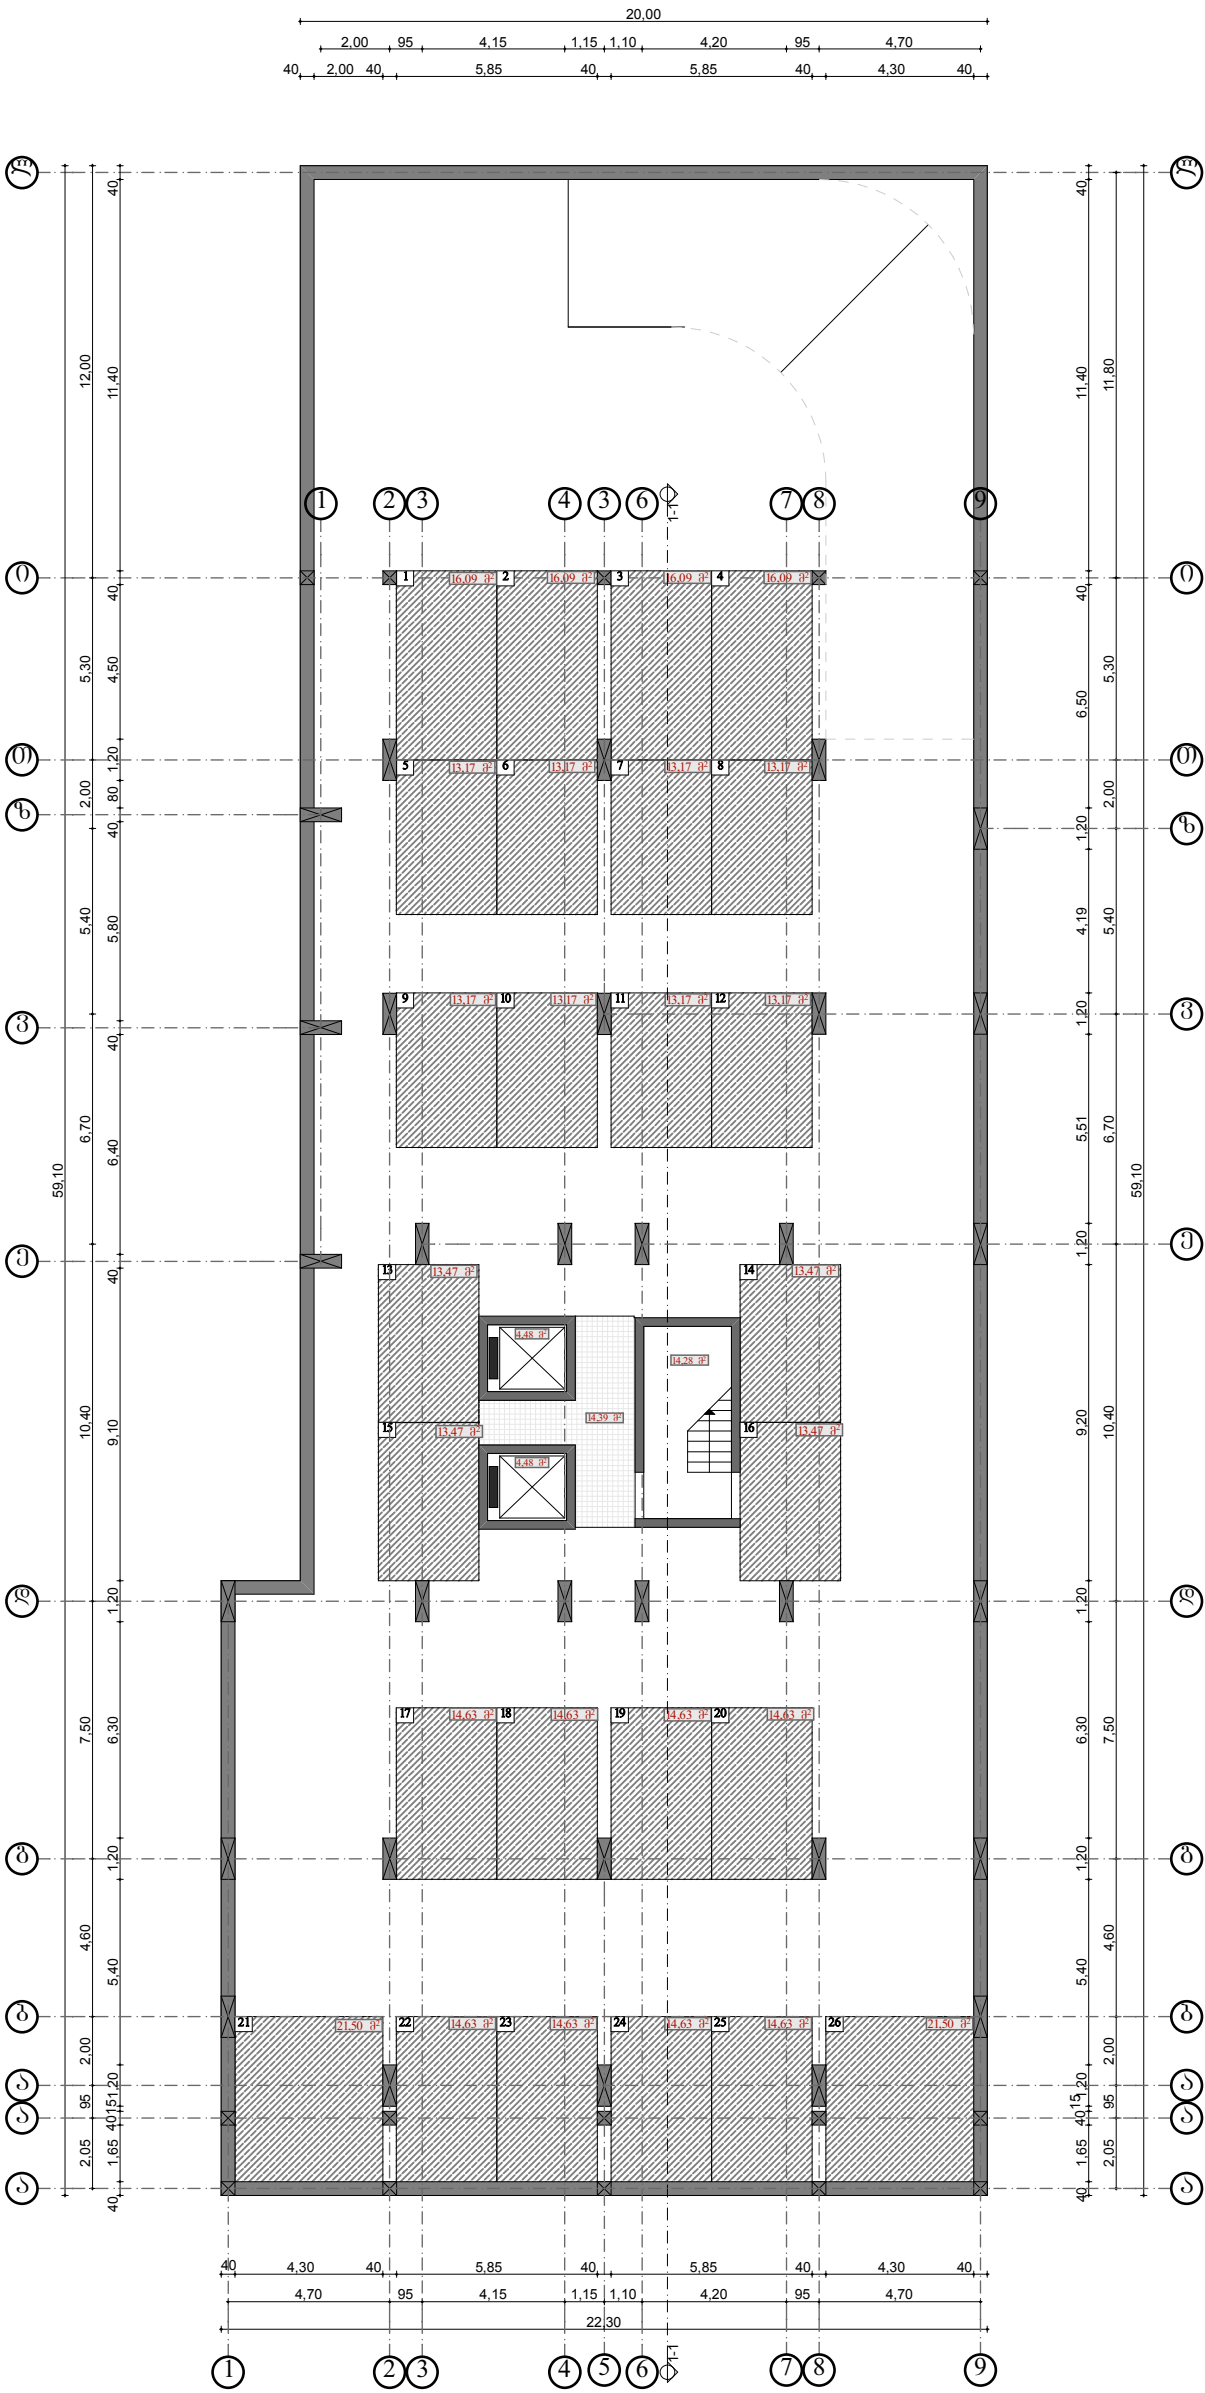


ბათუმი 2017 წ.		ფორმატი A-3	ექსპლიკაცია	პროექტის სახელწოდება	არსებულ საპროექტო დოკუმენტაციასთან ცვლილება	შ.პ.ს ARQ -პროექტი	შ.პ.ს ARQ -პროექტი			
დაკვეთა							თანამდებობა	გვარი	ხელმოწერა	თარიღი
პირობითი ნიშნები					მისამართი: ქ. ბათუმი, გენერალ ა. აბაშიძის ქუჩა №10 დამკვეთი: შ.პ.ს "რეალ ბილდინგი"	დირექტორი	ე. ბოლქვაძე			
<div><div>○</div>ღერძის საზი</div> <div><div>◐</div>ჭრილის საზი</div> <div><div>⊕</div>ნიშნული</div>						არქიტექტორი	შ. დარჩია			
						დაამუშავა	შ. დარჩია			
						შეამოწმა	ნ. აბაშიძე			
						მასშტაბი				თარიღი
			სტადია		ფურცელი	ფურცლები				
			მუშა პროექტი			ა -				

I სართულის გეგმა
ნიშნული ± 0.00
მ. 1:200

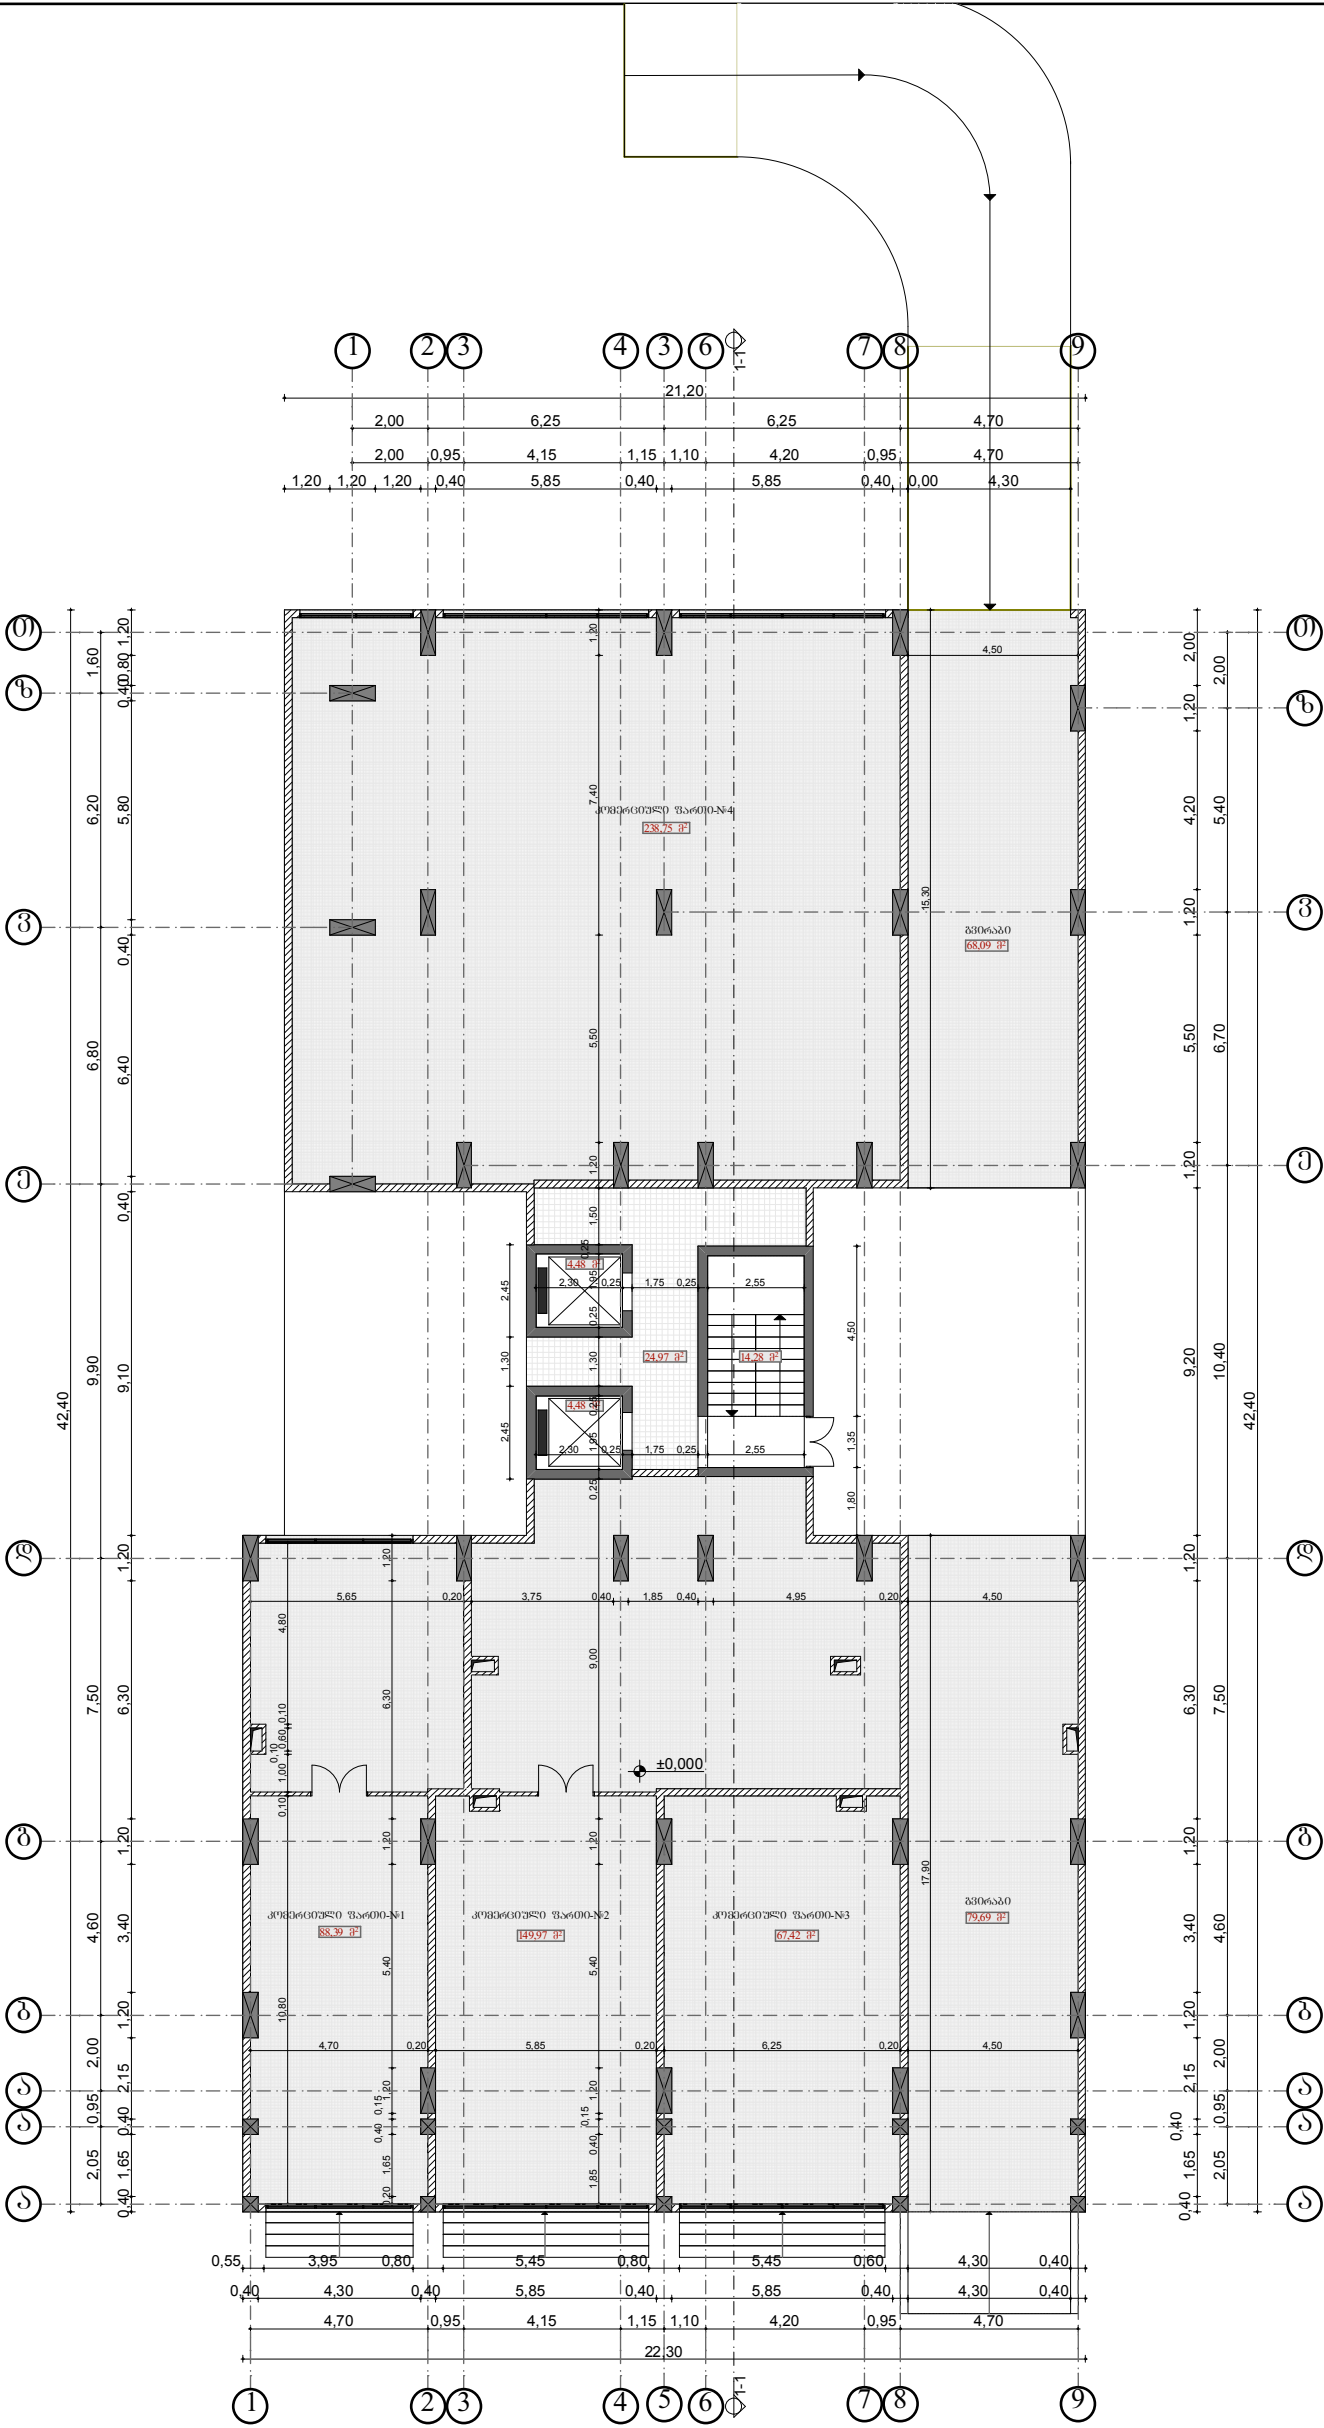


ბათუმი 2017 წ.		ფორმატი A-3	ექსპლიკაცია	პროექტის სახელწოდება	შ.პ.ს ARQ -პროექტი			
დაკვეთა								
პირობითი ნიშნები				არსებულ საპროექტო დოკუმენტაციაში ცვლილება	თანამდებობა	გვარი	ხელმოწერა	თარიღი
<div><div></div> — ღერძის საზი</div> <div><div></div> — ჭრილის საზი</div> <div><div></div> — ნიშნული</div>					დირექტორი	ე. ბოლქვაძე		
			არქიტექტორი	შ. დარჩია				
			დაამუშავა	შ. დარჩია				
			შეამოწმა	ნ. აბაშიძე				
			მასშტაბი					
			თარიღი					
სტადია		ფურცელი	ფურც-ები					
მუშა პროექტი			ა -					

II სართულის გეგმა
ნიშნული + 5.90
შ. 1:200

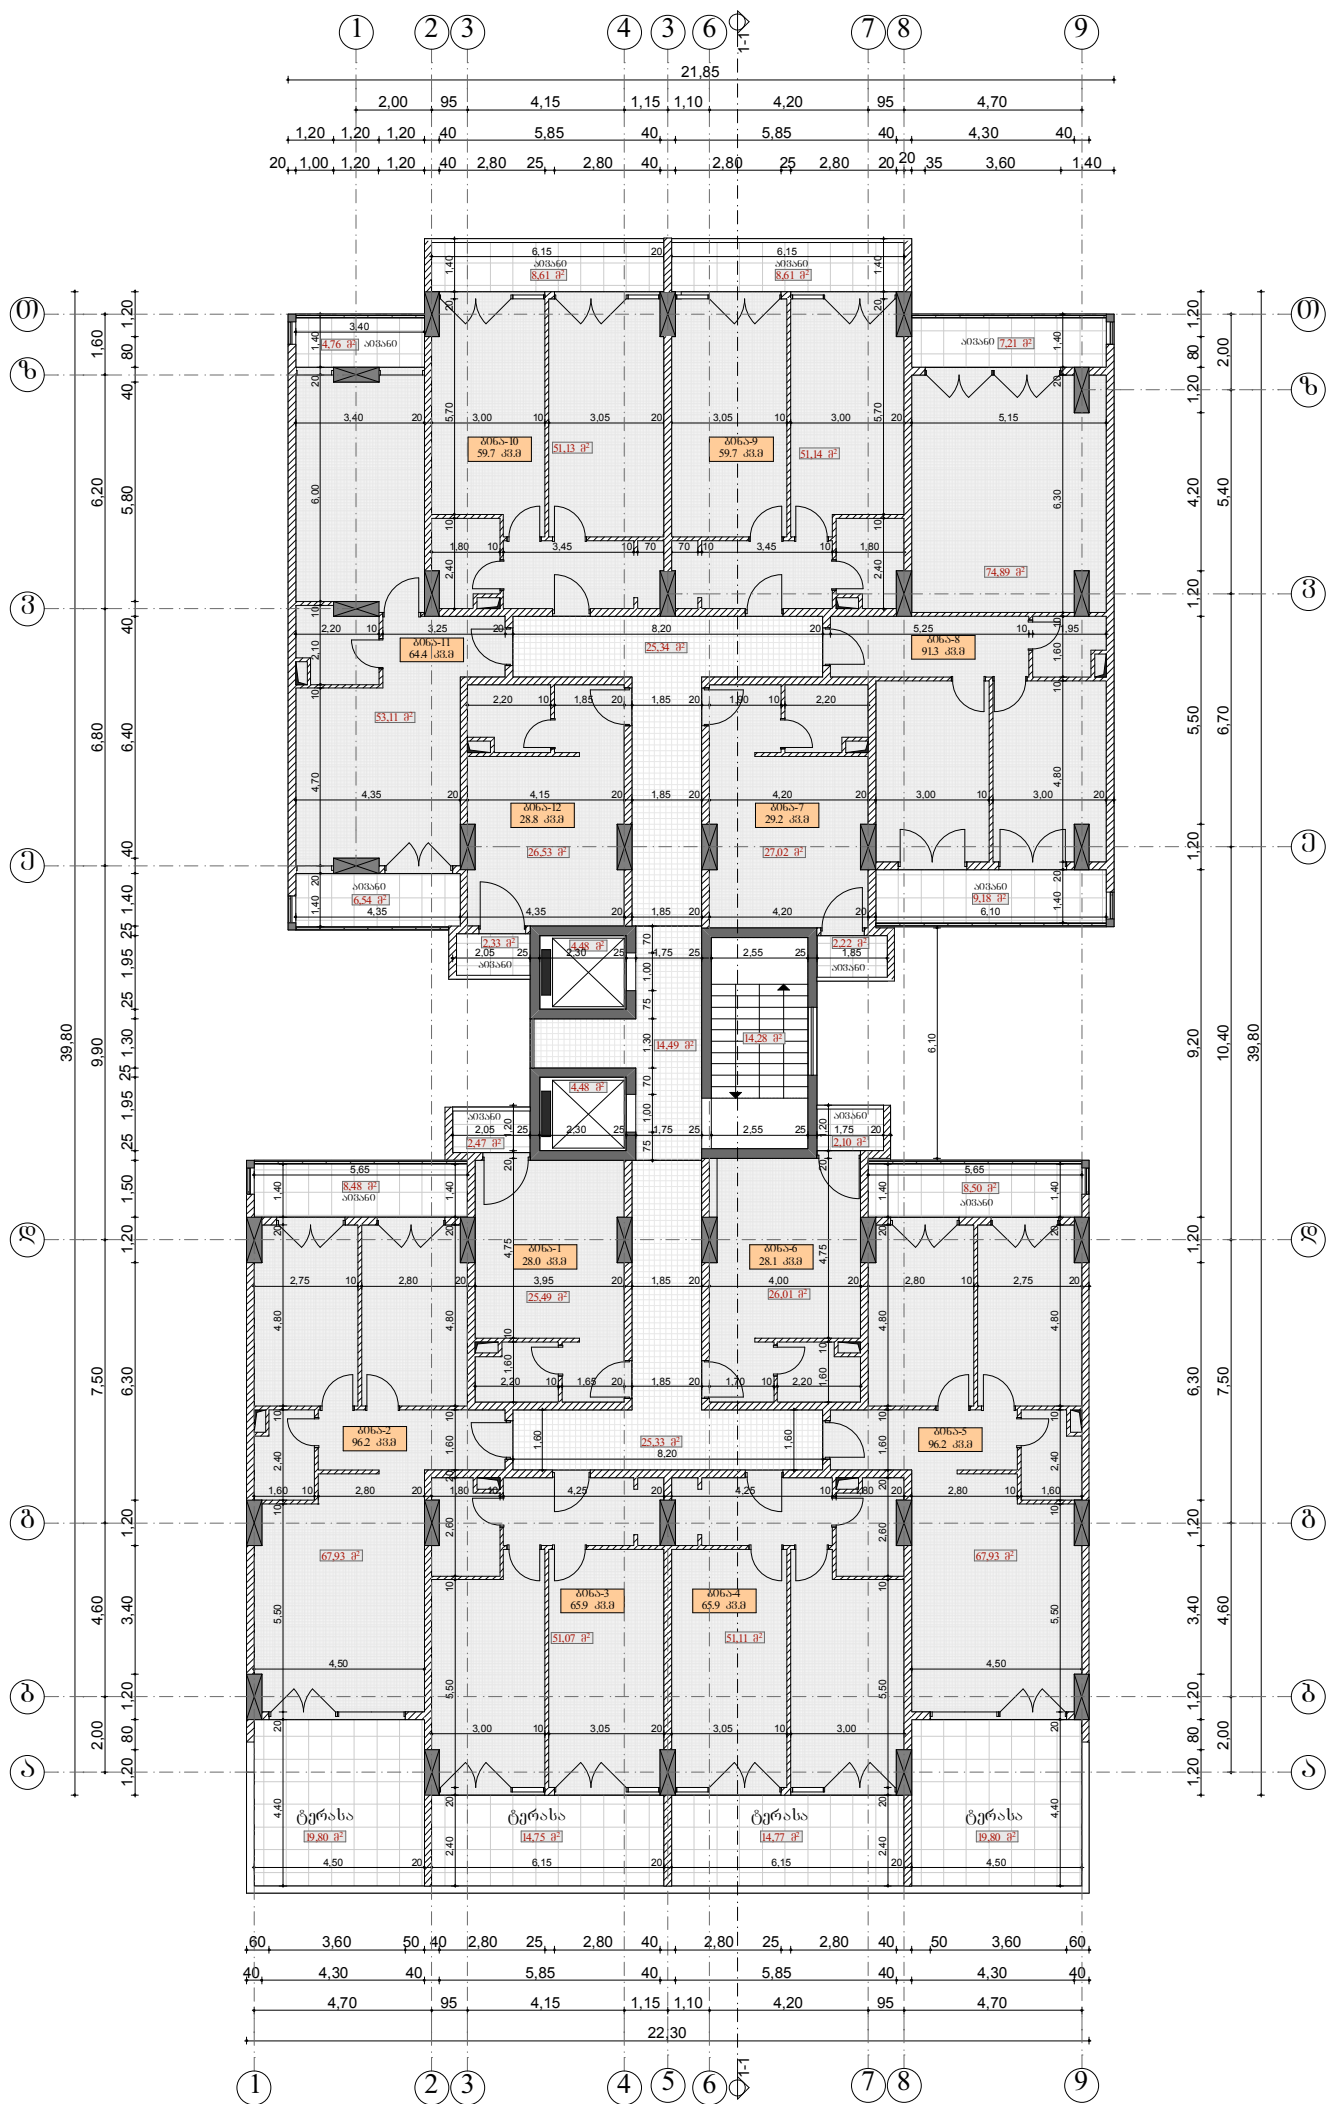


ბათუმი 2017 წ.		ფორმატი A-3	ექსპლიკაცია	პროექტის სახელწოდება	<div>არსებულ საპროექტო დოკუმენტაციაში ცვლილება</div> <div>მისამართი: ქ. ბათუმი, გენერალ ა. აბაშიძის ქუჩა №10</div> <div>დამკვეთი: შპს "რეალ ბილდინგი"</div>	<div>შპს ARQ -პროექტი</div> <div><div>თანამდებობა</div><div>გვარი</div><div>ხელმოწერა</div><div>თარიღი</div></div> <div><div>დირექტორი</div><div>ე. ბოლქვაძე</div><div>არქიტექტორი</div><div>შ. დარჩია</div><div>დაამუშავა</div><div>შ. დარჩია</div><div>შეამოწმა</div><div>ნ. აბაშიძე</div><div>მასშტაბი</div><div>თარიღი</div></div> <div><div>სტადია</div><div>ფურცელი</div><div>ფურც-ები</div></div> <div><div>მუშა პროექტი</div><div></div><div>ა -</div></div>
პირობითი ნიშნები						
<div><div></div>ღერძის საზი</div> <div><div></div>ჭრილის საზი</div> <div><div></div>ნიშნული</div>						

III სართულის გეგმა
ნიშნული + 9.05
მ. 1:200

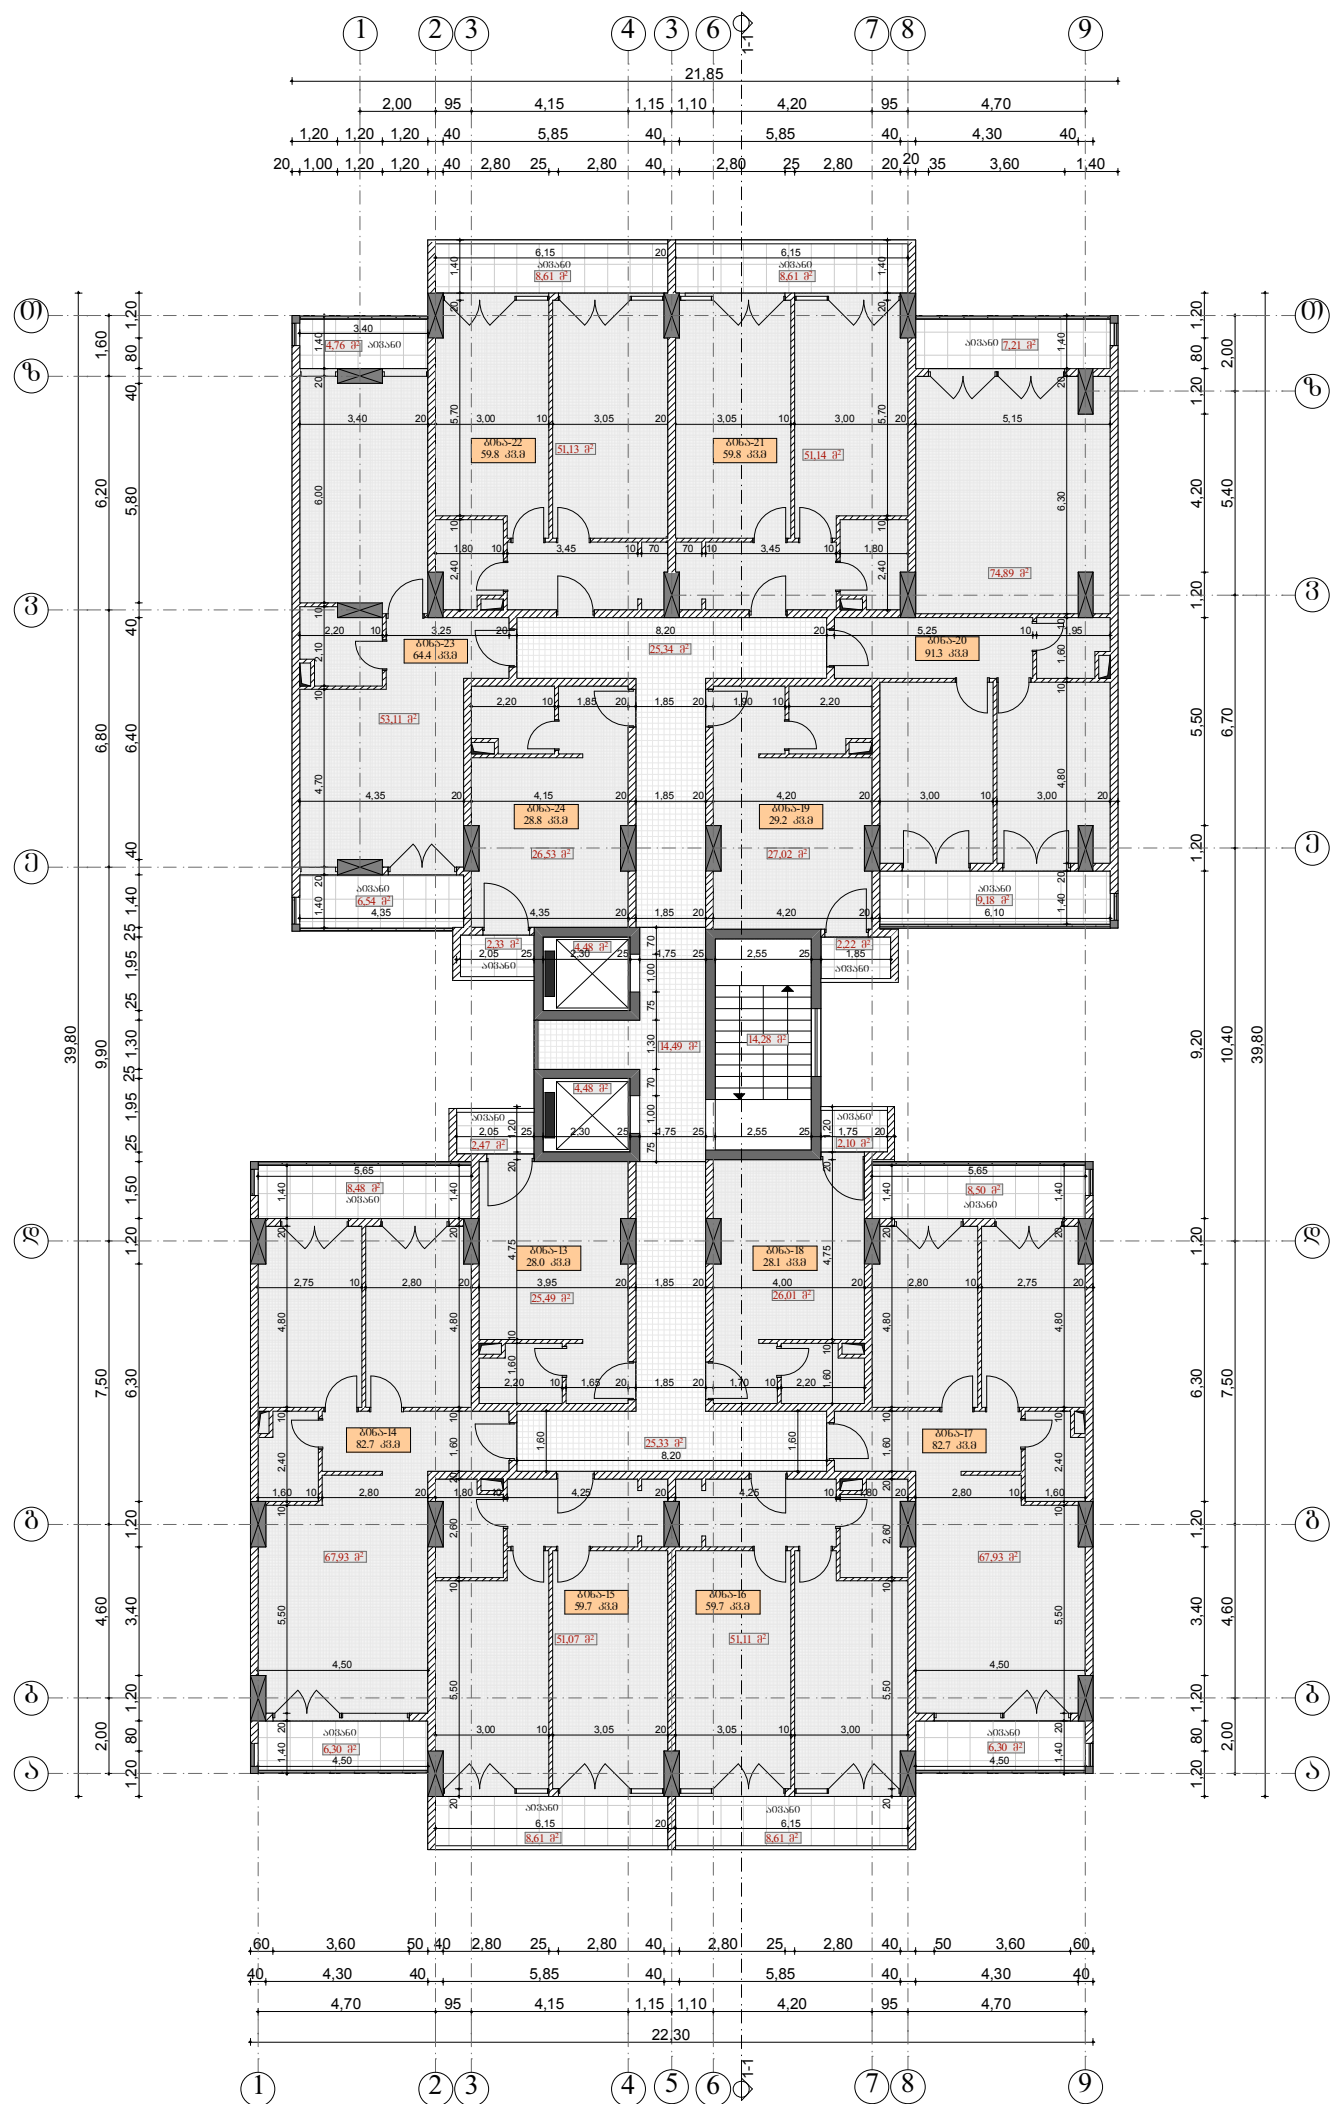

<div>ბათუმი 2017 წ. დაკვეთა</div>		ფორმატი A-3	ექსპლიკაცია	პროექტის სახელწოდება	<div><div><div>ARQ</div><div>პროექტი</div></div><div>შ.პ.ს ARQ -პროექტი</div></div>
პირობითი ნიშნები				<div>არსებულ საპროექტო დოკუმენტაციაში ცვლილება</div> <div>მისამართი: ქ. ბათუმი, გენერალ ა. აბაშიძის ქუჩა №10</div> <div>დამკვეთი: შ.პ.ს "რემალ ბილდინგი"</div>	<div><div>თანამდებობა</div><div>გვარი</div><div>სელმოწერა</div><div>თარიღი</div></div>
<div><div><div><div></div><div></div></div><div>ღერძის საზი</div></div><div><div><div></div><div></div></div><div>ჭრილის საზი</div></div><div><div><div></div><div></div></div><div>ნიშნული</div></div></div>					<div><div>დირექტორი</div><div>ე. ბოლქვაძე</div></div>
					<div><div>არქიტექტორი</div><div>შ. დარჩია</div></div>
					<div><div>დამუშავა</div><div>შ. დარჩია</div></div>
					<div><div>შეამოწმა</div><div>ნ. აბაშიძე</div></div>
			<div><div>მასშტაბი</div><div></div></div>	<div><div>თარიღი</div><div></div></div>	
			<div><div>სტადია</div><div></div></div>	<div><div>ფურცელი</div><div>ფურც.-ები</div></div>	
			<div><div>მუშა პროექტი</div><div></div></div>	<div><div>ა -</div><div></div></div>	

IV სართულის გეგმა
ნიშნული + 12.20
მ. 1:200

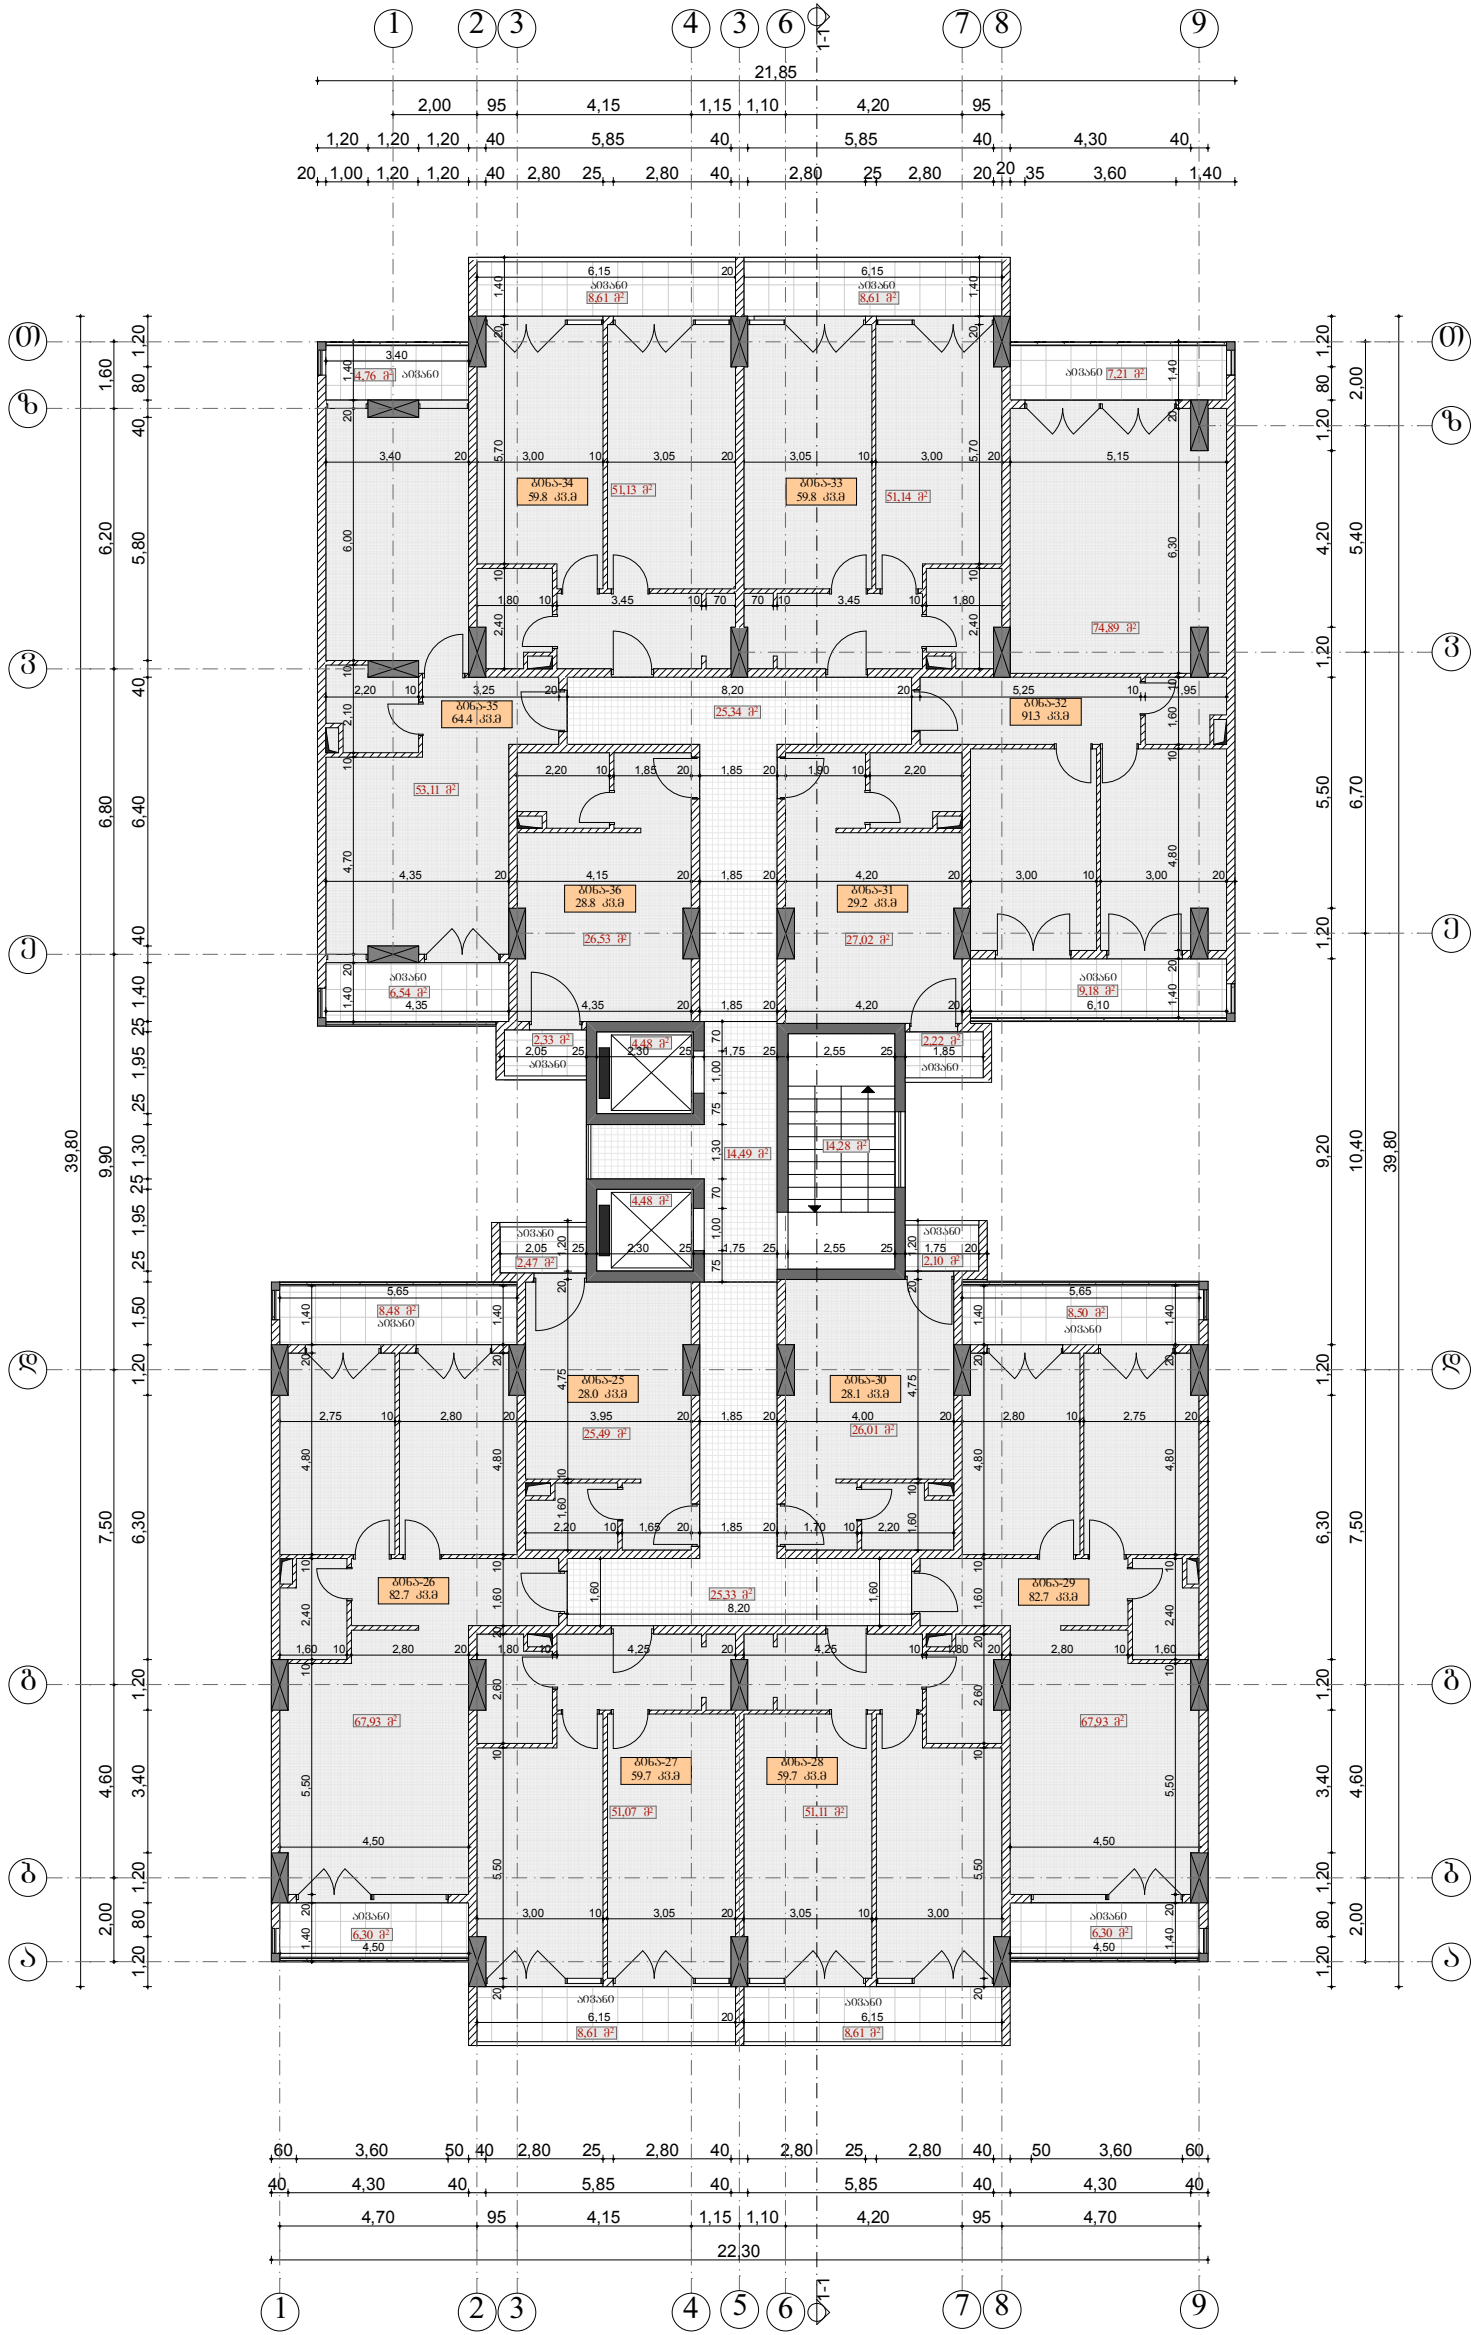

<div>ბათუმი 2017 წ.</div> <div>დაკვეთა</div>		ფორმატი A-3	ექსპლიკაცია	პროექტის სახელწოდება	<div><div>არსებულ საპროექტო დოკუმენტაციაში ცვლილება</div><div>მისამართი: ქ. ბათუმი, გენერალ ა. აბაშიძის ქუჩა №10</div><div>დამკვეთი: შპს "რეალ ბილდინგი"</div></div>	<div><div>შპს ARQ -პროექტი</div><div><div>თანამდებობა</div><div>გვარი</div><div>ხელმოწერა</div><div>თარიღი</div></div><div><div>დირექტორი</div><div>ე. ბოლქვაძე</div><div>არქიტექტორი</div><div>შ. დარჩია</div><div>დაამუშავა</div><div>შ. დარჩია</div><div>შეამოწმა</div><div>ნ. აბაშიძე</div><div>მასშტაბი</div><div></div><div>თარიღი</div><div></div><div>სტადია</div><div>ფურცელი</div><div>ფურც-ები</div><div>მუშა პროექტი</div><div></div><div>ა -</div></div></div>
პირობითი ნიშნები						
<div><div></div>ღერძის საზი</div> <div><div></div>ჭრილის საზი</div> <div><div></div>ნიშნული</div>						