




მეთრე-სართული																												
ბინა-№	201	202	203	204	205	206	207	208	209	210	211	212	213	214	215	216	217	218	219	220	221	222	223	224	225	226	227	ჯამი
შიდა-ფართი	26.3-მ²	50.7-მ²	41.1-მ²	45.0-მ²	26.8-მ²	26.6-მ²	26.2-მ²	26.6-მ²	41.1-მ²	40.7-მ²	26.3-მ²	26.6-მ²	26.6-მ²	39.2-მ²	41.4-მ²	41.2-მ²	38.6-მ²	54.6-მ²	90.5-მ²	27.8-მ²	25.7-მ²	39.7-მ²	39.8-მ²	25.8-მ²	26.0-მ²	37.9-მ²	41.5-მ²	1000.3-მ²
აივანი	5.2-მ²	12.2-მ²	5.1-მ²	10.0-მ²	3.4-მ²	4.5-მ²	4.5-მ²	4.5-მ²	8.1-მ²	4.7-მ²	4.3-მ²	4.5-მ²	4.5-მ²	10.8-მ²	8.5-მ²	8.5-მ²	12.6-მ²	4.2-მ²	17.2-მ²	3.3-მ²	4.4-მ²	4.7-მ²	8.0-მ²	4.1-მ²	4.5-მ²	2.9-მ²	3.8-მ²	171.0-მ²
სულ-სართული-ს-ფართი	31.5-მ²	62.9-მ²	46.2-მ²	55.0-მ²	30.2-მ²	31.1-მ²	30.7-მ²	31.1-მ²	49.2-მ²	45.4-მ²	30.6-მ²	31.1-მ²	31.1-მ²	50.0-მ²	49.9-მ²	49.7-მ²	51.2-მ²	58.8-მ²	107.7-მ²	31.1-მ²	30.1-მ²	44.4-მ²	47.8-მ²	29.9-მ²	30.5-მ²	40.8-მ²	45.3-მ²	1171.3-მ²

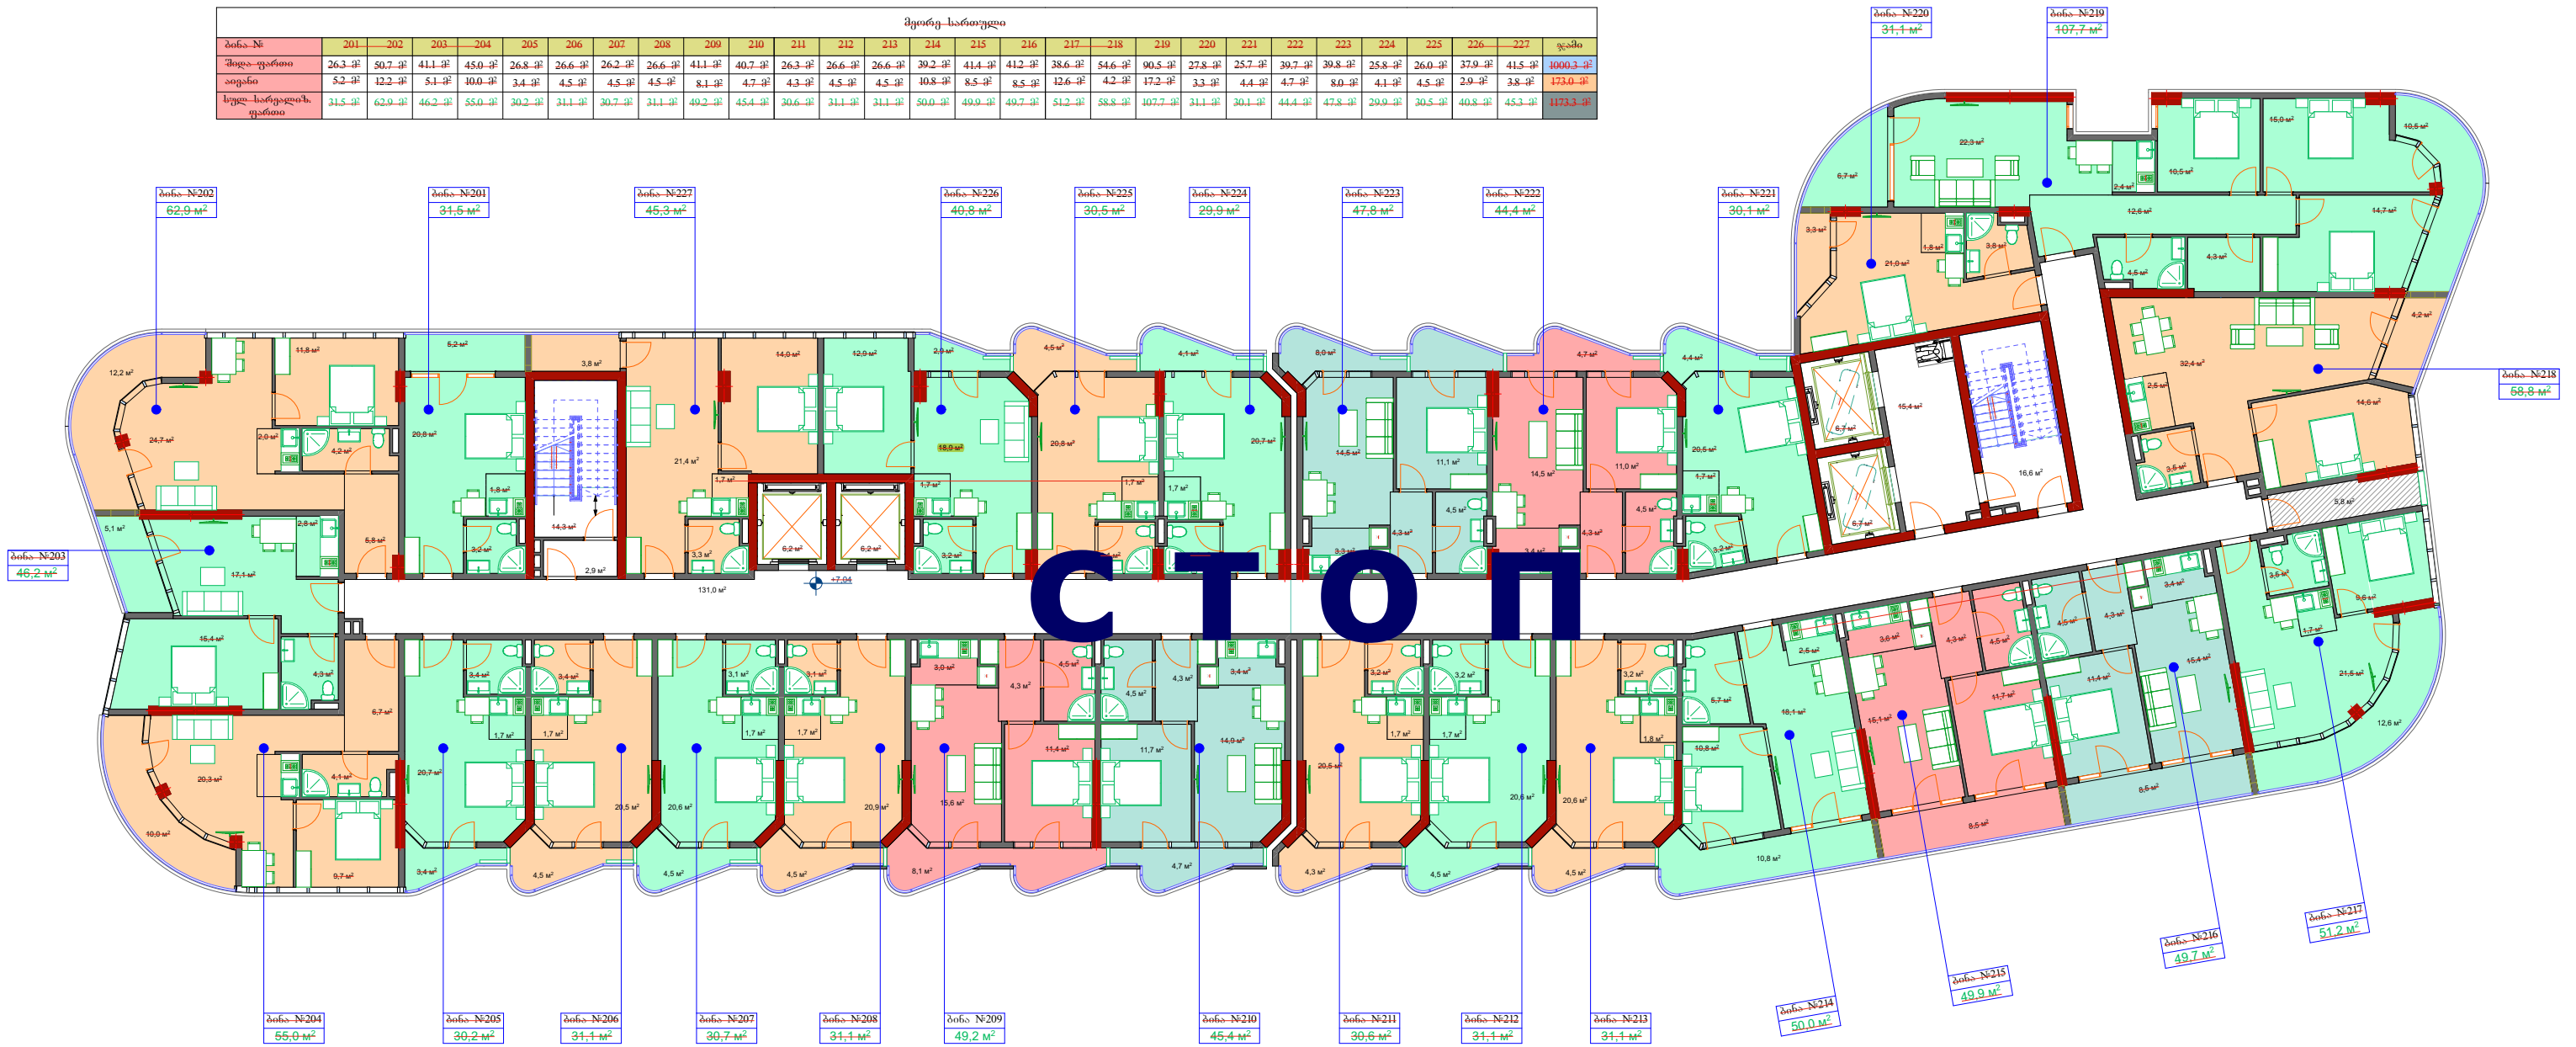


Byklyk kofargages																																	
Indek. №	301	302	303	304	305	306	307	308	309	310	311	312	313	314	315	316	317	318	319	320	321	322	323	324	325	326	327	328	329	330	331	332	
Byklyk optym	263.0	507.0	411.0	438.0	26.8	26.8	262.0	26.6	411.0	407.0	26.3	26.6	26.8	382.0	414.0	412.0	386.0	246.0	965.0	27.0	257.0	267.0	393.0	228.0	26.0	37.0	415.0	3060.0					
optym	5.5	12.0	5.1	10.0	14.0	4.0	4.0	4.0	4.0	4.0	4.0	4.0	4.0	4.0	4.0	4.0	4.0	4.0	4.0	4.0	4.0	4.0	4.0	4.0	4.0	4.0	4.0	4.0	4.0	4.0	4.0	4.0	
Byklyk	31.5	62.9	46.2	55.0	30.2	31.1	307.7	31.1	492.0	45.4	47.0	368.0	31.1	31.1	50.0	85.0	40.7	51.2	58.9	0.7	31.1	44.1	44.4	47.8	29.9	35.1	40.8	43.0	48.9				

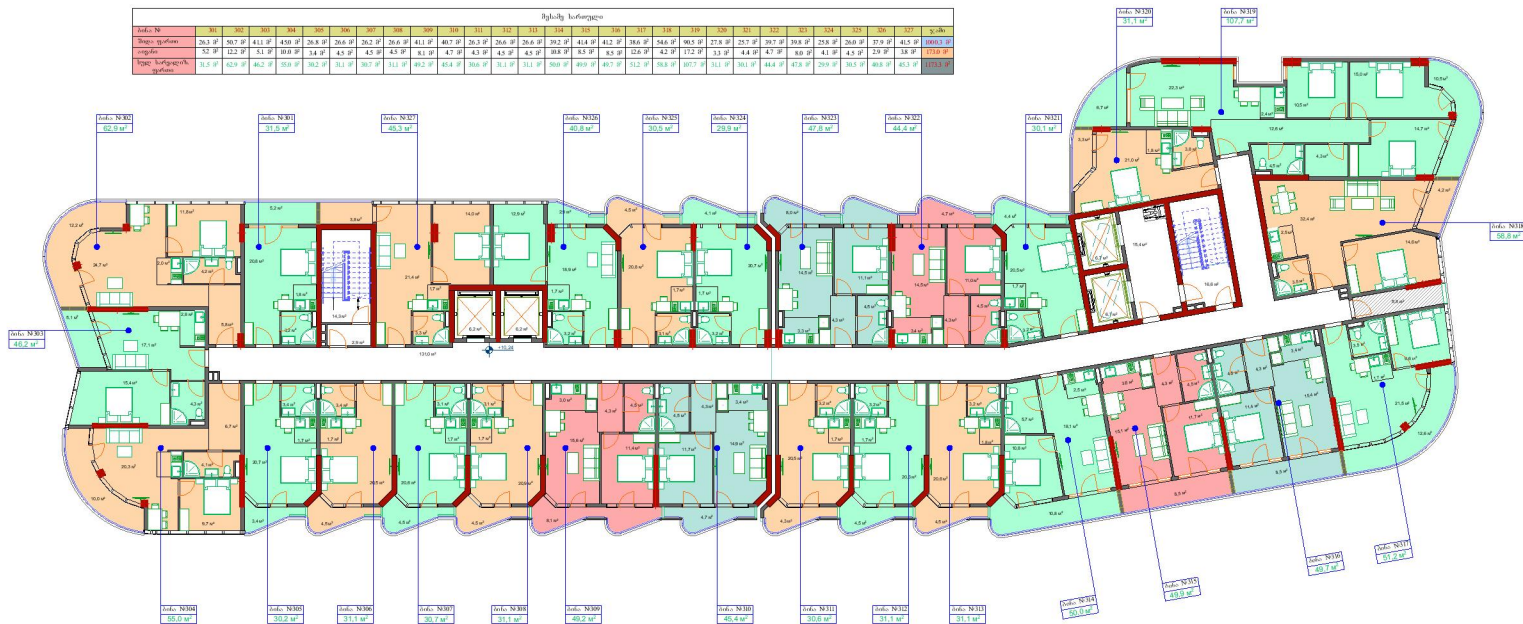


შეთხე სარეგული																												
ბინა №	401	402	403	404	405	406	407	408	409	410	411	412	413	414	415	416	417	418	419	420	421	422	423	424	425	426	427	ჯამი
შეღვ ფართი	26.3 მ²	50.7 მ²	41.1 მ²	45.0 მ²	26.8 მ²	26.6 მ²	26.2 მ²	26.6 მ²	41.1 მ²	40.7 მ²	26.3 მ²	26.6 მ²	26.6 მ²	39.2 მ²	41.4 მ²	41.2 მ²	38.6 მ²	54.6 მ²	90.5 მ²	27.8 მ²	25.7 მ²	39.7 მ²	39.8 მ²	25.8 მ²	26.0 მ²	37.9 მ²	41.5 მ²	1000.3 მ²
საფარი	5.2 მ²	12.2 მ²	5.1 მ²	10.0 მ²	3.4 მ²	4.5 მ²	4.5 მ²	8.1 მ²	4.7 მ²	4.3 მ²	4.5 მ²	4.5 მ²	10.8 მ²	8.5 მ²	8.5 მ²	8.5 მ²	12.6 მ²	4.2 მ²	17.2 მ²	3.3 მ²	4.4 მ²	4.7 მ²	8.0 მ²	4.1 მ²	4.5 მ²	2.9 მ²	3.8 მ²	173.0 მ²
სულ სარეგულის ფართი	31.5 მ²	62.9 მ²	46.2 მ²	55.0 მ²	30.2 მ²	31.1 მ²	30.7 მ²	31.1 მ²	49.2 მ²	45.4 მ²	30.6 მ²	31.1 მ²	31.1 მ²	50.0 მ²	49.9 მ²	49.7 მ²	51.2 მ²	58.8 მ²	107.7 მ²	31.1 მ²	30.1 მ²	44.4 მ²	47.8 მ²	29.9 მ²	30.5 მ²	40.8 მ²	45.3 მ²	1173.3 მ²

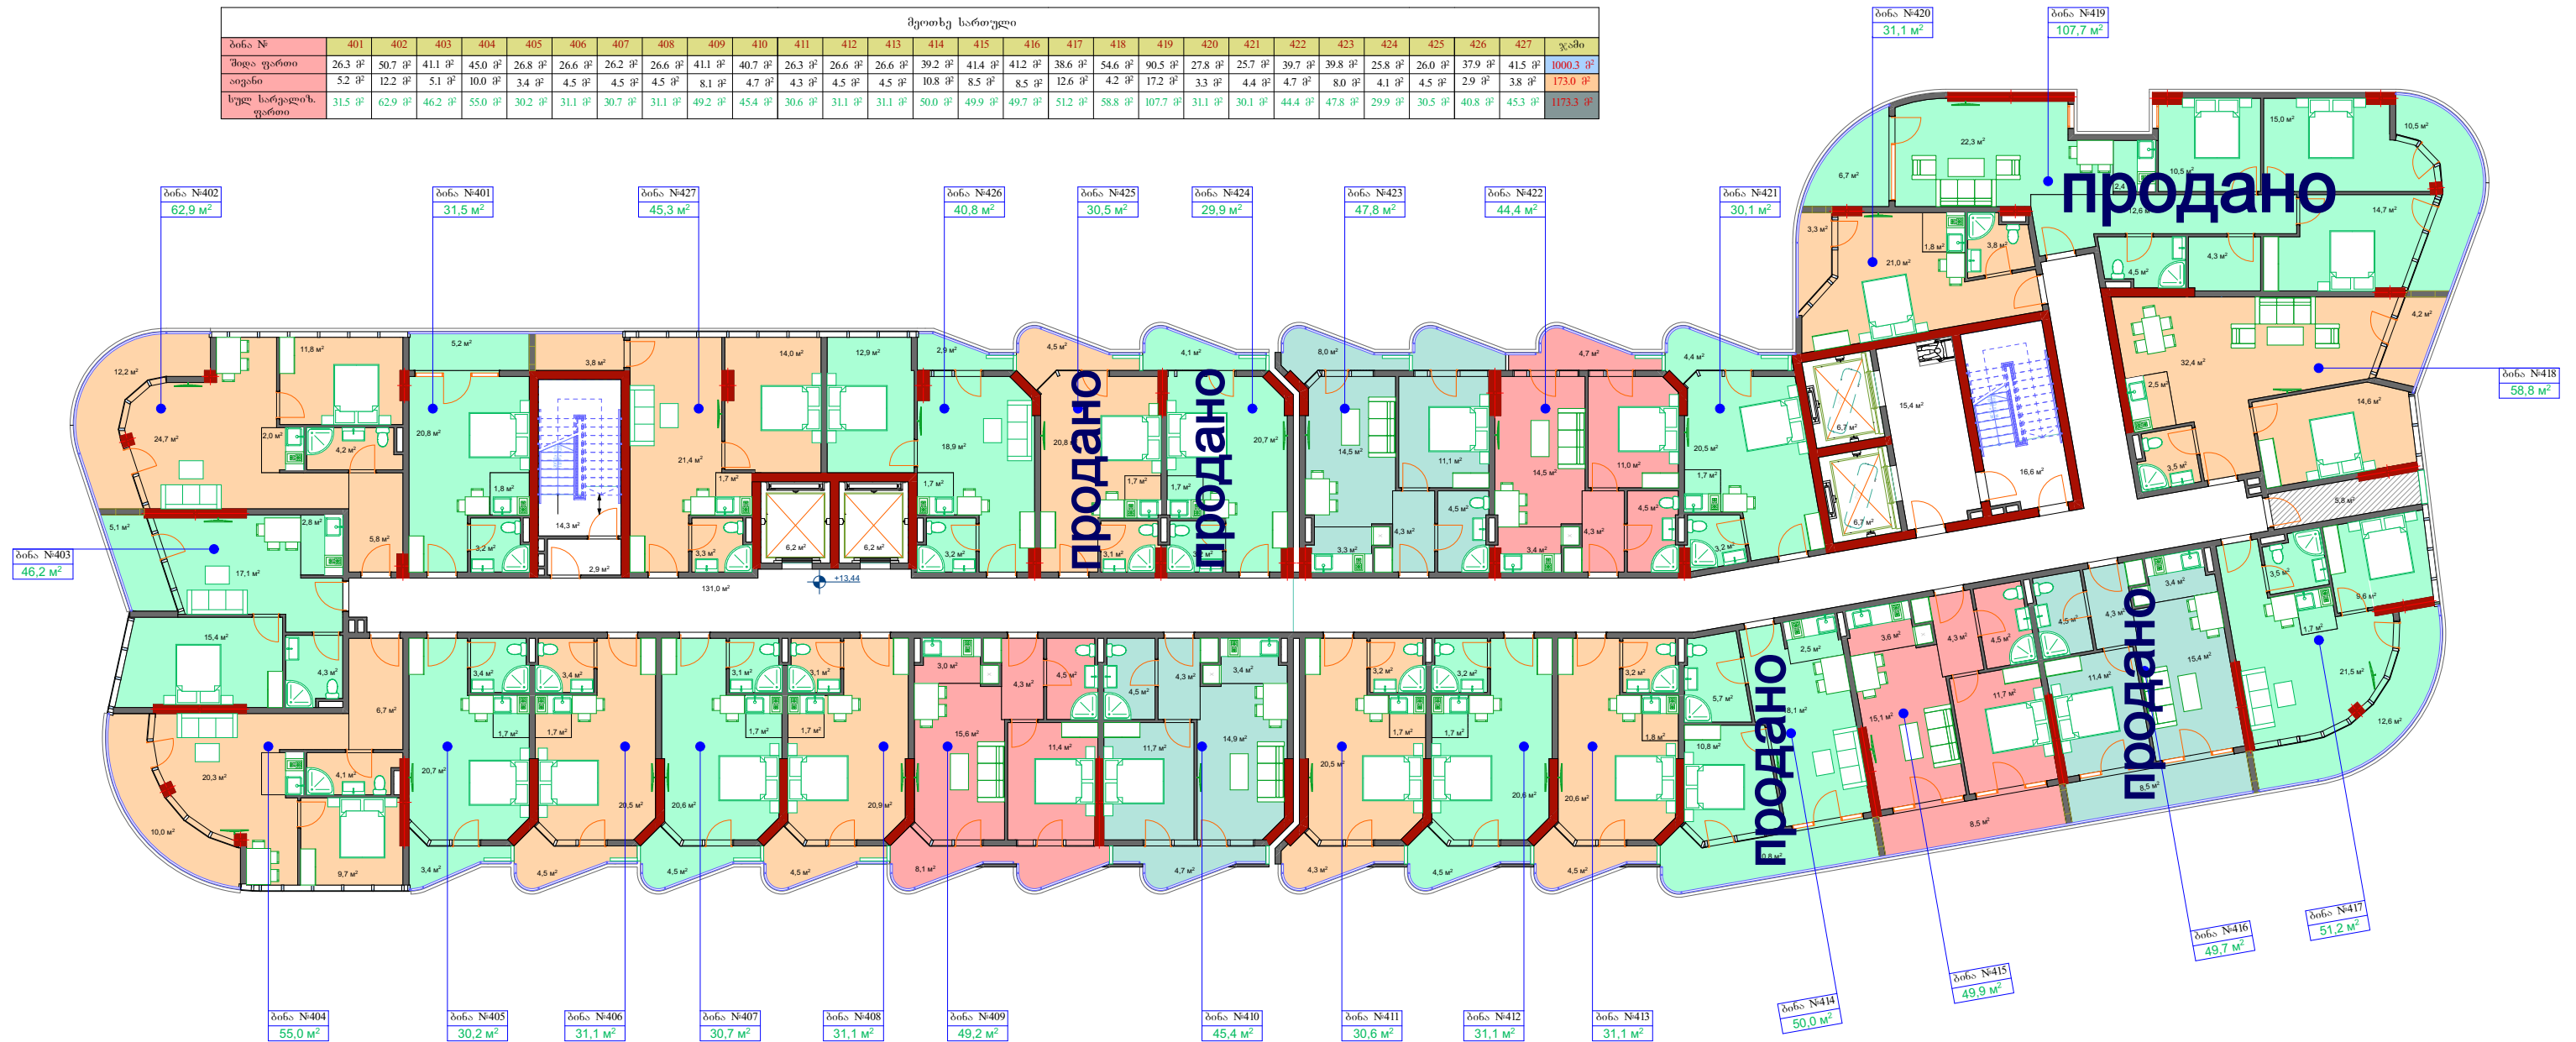


მეზღუდ სახლი																												
ბინა №	501	502	503	504	505	506	507	508	509	510	511	512	513	514	515	516	517	518	519	520	521	522	523	524	525	526	527	ჯამი
შიდა ფართი	26.3 მ²	50.7 მ²	41.1 მ²	45.0 მ²	26.8 მ²	26.6 მ²	26.2 მ²	26.6 მ²	41.1 მ²	40.7 მ²	26.3 მ²	26.6 მ²	26.6 მ²	39.2 მ²	41.4 მ²	41.2 მ²	38.6 მ²	54.6 მ²	90.5 მ²	27.8 მ²	25.7 მ²	39.7 მ²	39.8 მ²	25.8 მ²	26.0 მ²	37.9 მ²	41.5 მ²	1000.3 მ²
თიხი	5.2 მ²	12.2 მ²	5.1 მ²	10.0 მ²	3.4 მ²	4.5 მ²	4.5 მ²	4.5 მ²	8.1 მ²	4.7 მ²	4.3 მ²	4.5 მ²	4.5 მ²	10.8 მ²	8.5 მ²	8.5 მ²	12.6 მ²	4.2 მ²	17.2 მ²	3.3 მ²	4.4 მ²	4.7 მ²	8.0 მ²	4.1 მ²	4.5 მ²	2.9 მ²	3.8 მ²	173.0 მ²
სულ სახლი/ბინა	31.5 მ²	62.9 მ²	46.2 მ²	55.0 მ²	30.2 მ²	31.1 მ²	30.7 მ²	31.1 მ²	49.2 მ²	45.4 მ²	30.6 მ²	31.1 მ²	31.1 მ²	50.0 მ²	49.9 მ²	49.7 მ²	51.2 მ²	58.8 მ²	107.7 მ²	31.1 მ²	30.1 მ²	44.4 მ²	47.8 მ²	29.9 მ²	30.5 მ²	40.8 მ²	45.3 მ²	1173.3 მ²

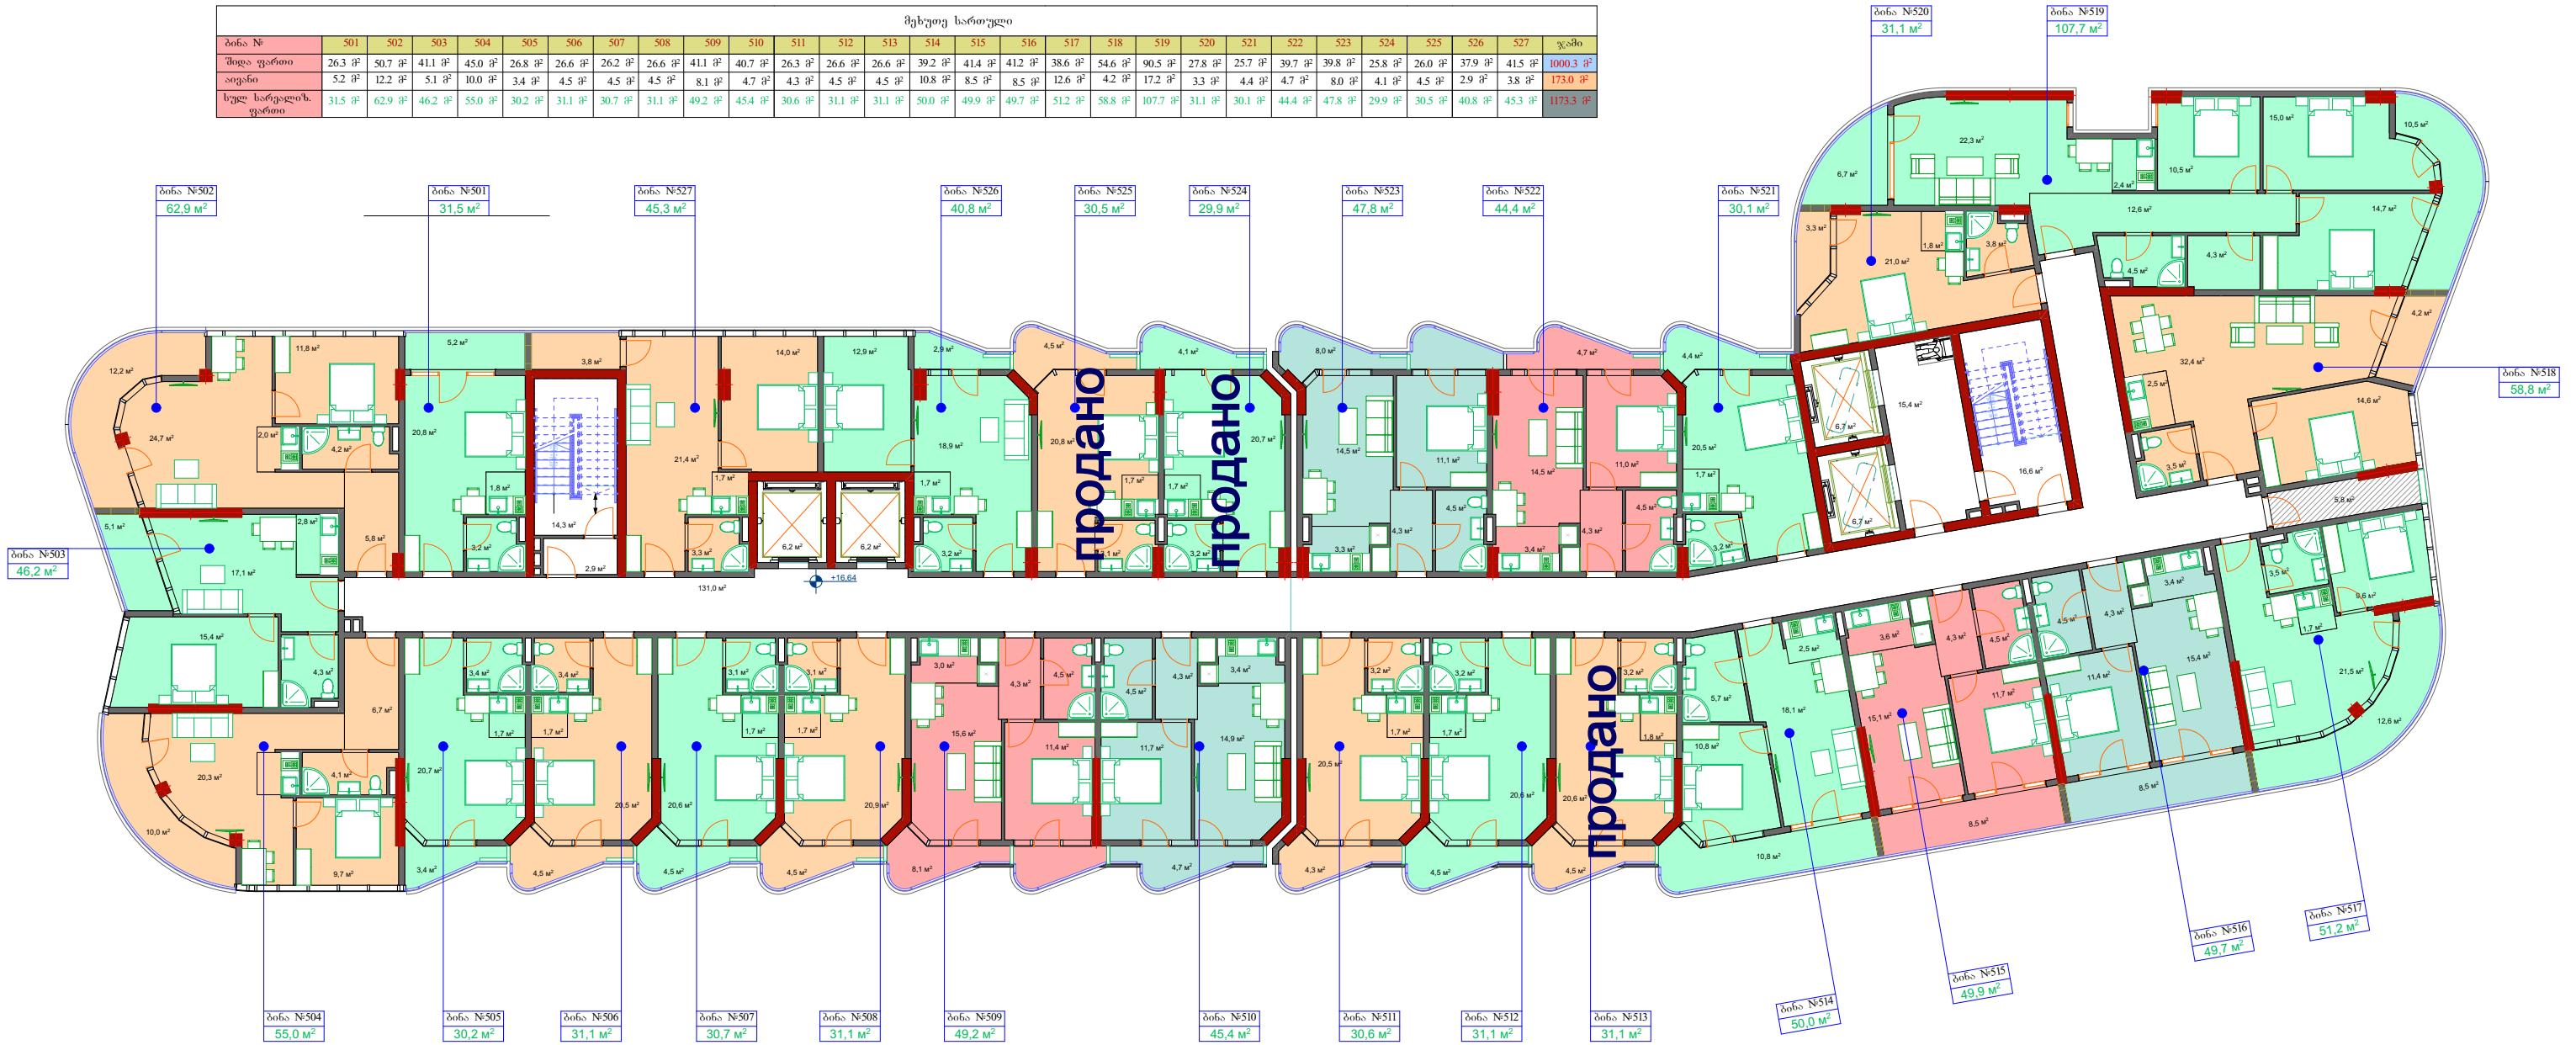


შპს სს სარგდსი																												
ბანკი №	601	602	603	604	605	606	607	608	609	610	611	612	613	614	615	616	617	618	619	620	621	622	623	624	625	626	627	ჯამი
შეღი ფართი	26.3 მ²	50.7 მ²	41.1 მ²	45.0 მ²	26.8 მ²	26.6 მ²	26.2 მ²	26.6 მ²	41.1 მ²	40.7 მ²	26.3 მ²	26.6 მ²	26.6 მ²	39.2 მ²	41.4 მ²	41.2 მ²	38.6 მ²	54.6 მ²	90.5 მ²	27.8 მ²	25.7 მ²	39.7 მ²	39.8 მ²	25.8 მ²	26.0 მ²	37.9 მ²	41.5 მ²	1000.3 მ²
საფარი	5.2 მ²	12.2 მ²	5.1 მ²	10.0 მ²	3.4 მ²	4.5 მ²	4.5 მ²	8.1 მ²	4.7 მ²	4.3 მ²	4.5 მ²	4.5 მ²	10.8 მ²	8.5 მ²	8.5 მ²	8.5 მ²	12.6 მ²	4.2 მ²	17.2 მ²	3.3 მ²	4.4 მ²	4.7 მ²	8.0 მ²	4.1 მ²	4.5 მ²	2.9 მ²	3.8 მ²	173.0 მ²
სულ სარგდსი ფართი	31.5 მ²	62.9 მ²	46.2 მ²	55.0 მ²	30.2 მ²	31.1 მ²	30.7 მ²	31.1 მ²	49.2 მ²	45.4 მ²	30.6 მ²	31.1 მ²	31.1 მ²	50.0 მ²	49.9 მ²	49.7 მ²	51.2 მ²	58.8 მ²	107.7 მ²	31.1 მ²	30.1 მ²	44.4 მ²	47.8 მ²	29.9 მ²	30.5 მ²	40.8 მ²	45.3 მ²	1173.3 მ²

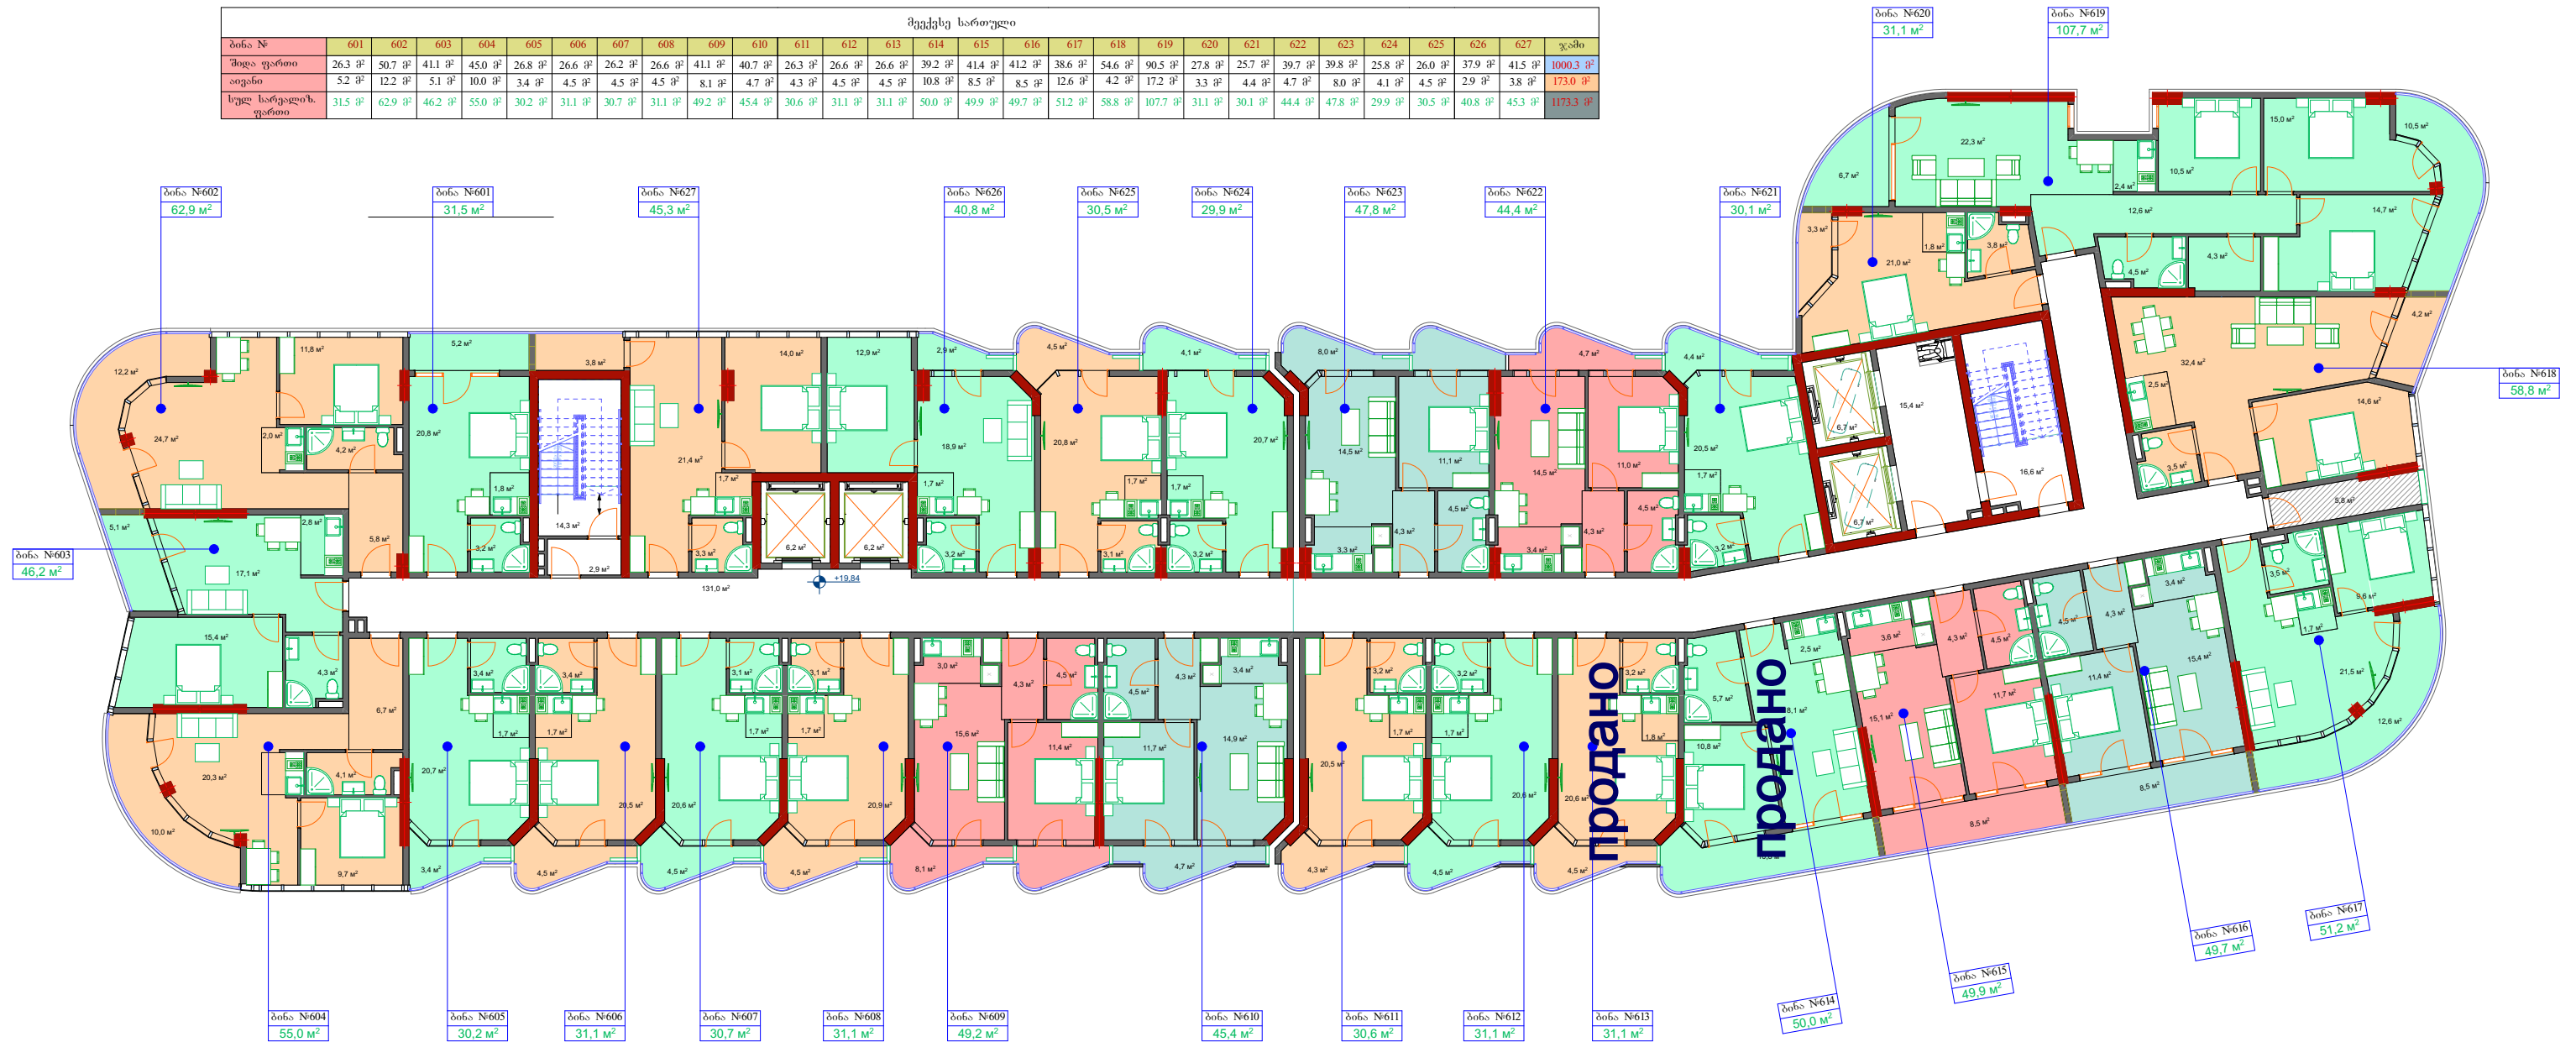


მეშველე საბრუნედი																												
ბინა №	701	702	703	704	705	706	707	708	709	710	711	712	713	714	715	716	717	718	719	720	721	722	723	724	725	726	727	ჯამი
შიდა ფართი	26.3 მ²	50.7 მ²	41.1 მ²	45.0 მ²	26.8 მ²	26.6 მ²	26.2 მ²	26.6 მ²	41.1 მ²	40.7 მ²	26.3 მ²	26.6 მ²	26.6 მ²	39.2 მ²	41.4 მ²	41.2 მ²	38.6 მ²	54.6 მ²	90.5 მ²	27.8 მ²	25.7 მ²	39.7 მ²	39.8 მ²	25.8 მ²	26.0 მ²	37.9 მ²	41.5 მ²	1000.3 მ²
იგივენი	5.2 მ²	12.2 მ²	5.1 მ²	10.0 მ²	3.4 მ²	4.5 მ²	4.5 მ²	4.5 მ²	8.1 მ²	4.7 მ²	4.3 მ²	4.5 მ²	4.5 მ²	10.8 მ²	8.5 მ²	8.5 მ²	12.6 მ²	4.2 მ²	17.2 მ²	3.3 მ²	4.4 მ²	4.7 მ²	8.0 მ²	4.1 მ²	4.5 მ²	2.9 მ²	3.8 მ²	173.0 მ²
სულ საბრუნედი ფართი	31.5 მ²	62.9 მ²	46.2 მ²	55.0 მ²	30.2 მ²	31.1 მ²	30.7 მ²	31.1 მ²	49.2 მ²	45.4 მ²	30.6 მ²	31.1 მ²	31.1 მ²	50.0 მ²	49.9 მ²	49.7 მ²	51.2 მ²	58.8 მ²	107.7 მ²	31.1 მ²	30.1 მ²	44.4 მ²	47.8 მ²	29.9 მ²	30.5 მ²	40.8 მ²	45.3 მ²	1173.3 მ²

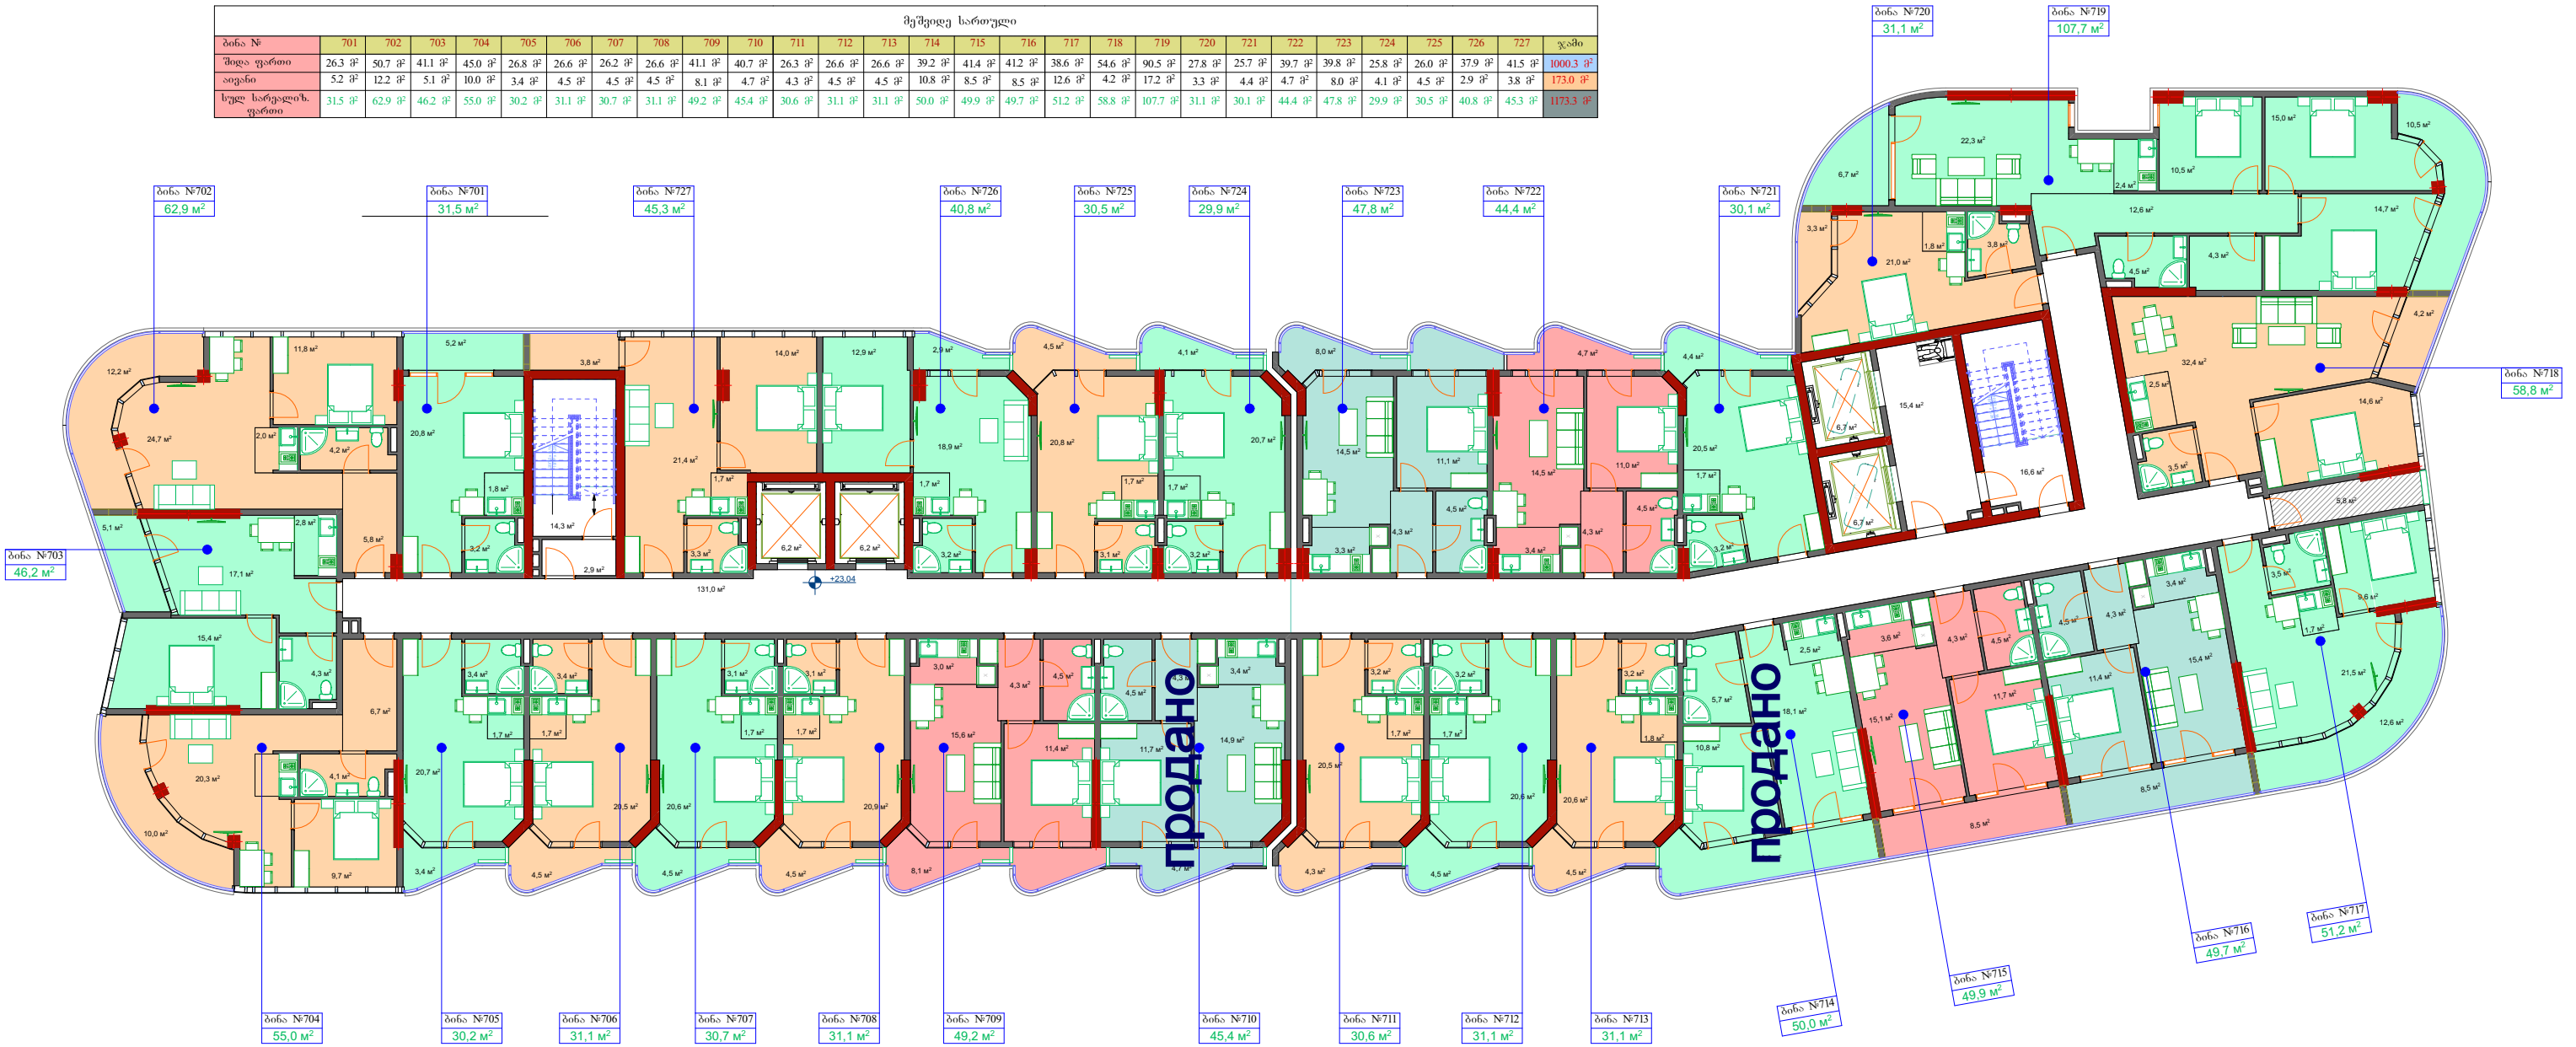


შერევა საბინაო																												
ბინა №	801	802	803	804	805	806	807	808	809	810	811	812	813	814	815	816	817	818	819	820	821	822	823	824	825	826	827	ჯამი
შიდა ფართი	26.3 მ²	50.7 მ²	41.1 მ²	45.0 მ²	26.8 მ²	26.6 მ²	26.2 მ²	26.6 მ²	41.1 მ²	40.7 მ²	26.3 მ²	26.6 მ²	26.6 მ²	39.2 მ²	41.4 მ²	41.2 მ²	38.6 მ²	54.6 მ²	90.5 მ²	27.8 მ²	25.7 მ²	39.7 მ²	39.8 მ²	25.8 მ²	26.0 მ²	37.9 მ²	41.5 მ²	1000.3 მ²
იგივენი	5.2 მ²	12.2 მ²	5.1 მ²	10.0 მ²	3.4 მ²	4.5 მ²	4.5 მ²	4.5 მ²	8.1 მ²	4.7 მ²	4.3 მ²	4.5 მ²	4.5 მ²	10.8 მ²	8.5 მ²	8.5 მ²	12.6 მ²	4.2 მ²	17.2 მ²	3.3 მ²	4.4 მ²	4.7 მ²	8.0 მ²	4.1 მ²	4.5 მ²	2.9 მ²	3.8 მ²	173.0 მ²
სულ საბინაო/ს. ფართი	31.5 მ²	62.9 მ²	46.2 მ²	55.0 მ²	30.2 მ²	31.1 მ²	30.7 მ²	31.1 მ²	49.2 მ²	45.4 მ²	30.6 მ²	31.1 მ²	31.1 მ²	50.0 მ²	49.9 მ²	49.7 მ²	51.2 მ²	58.8 მ²	107.7 მ²	31.1 მ²	30.1 მ²	44.4 მ²	47.8 მ²	29.9 მ²	30.5 მ²	40.8 მ²	45.3 მ²	1173.3 მ²

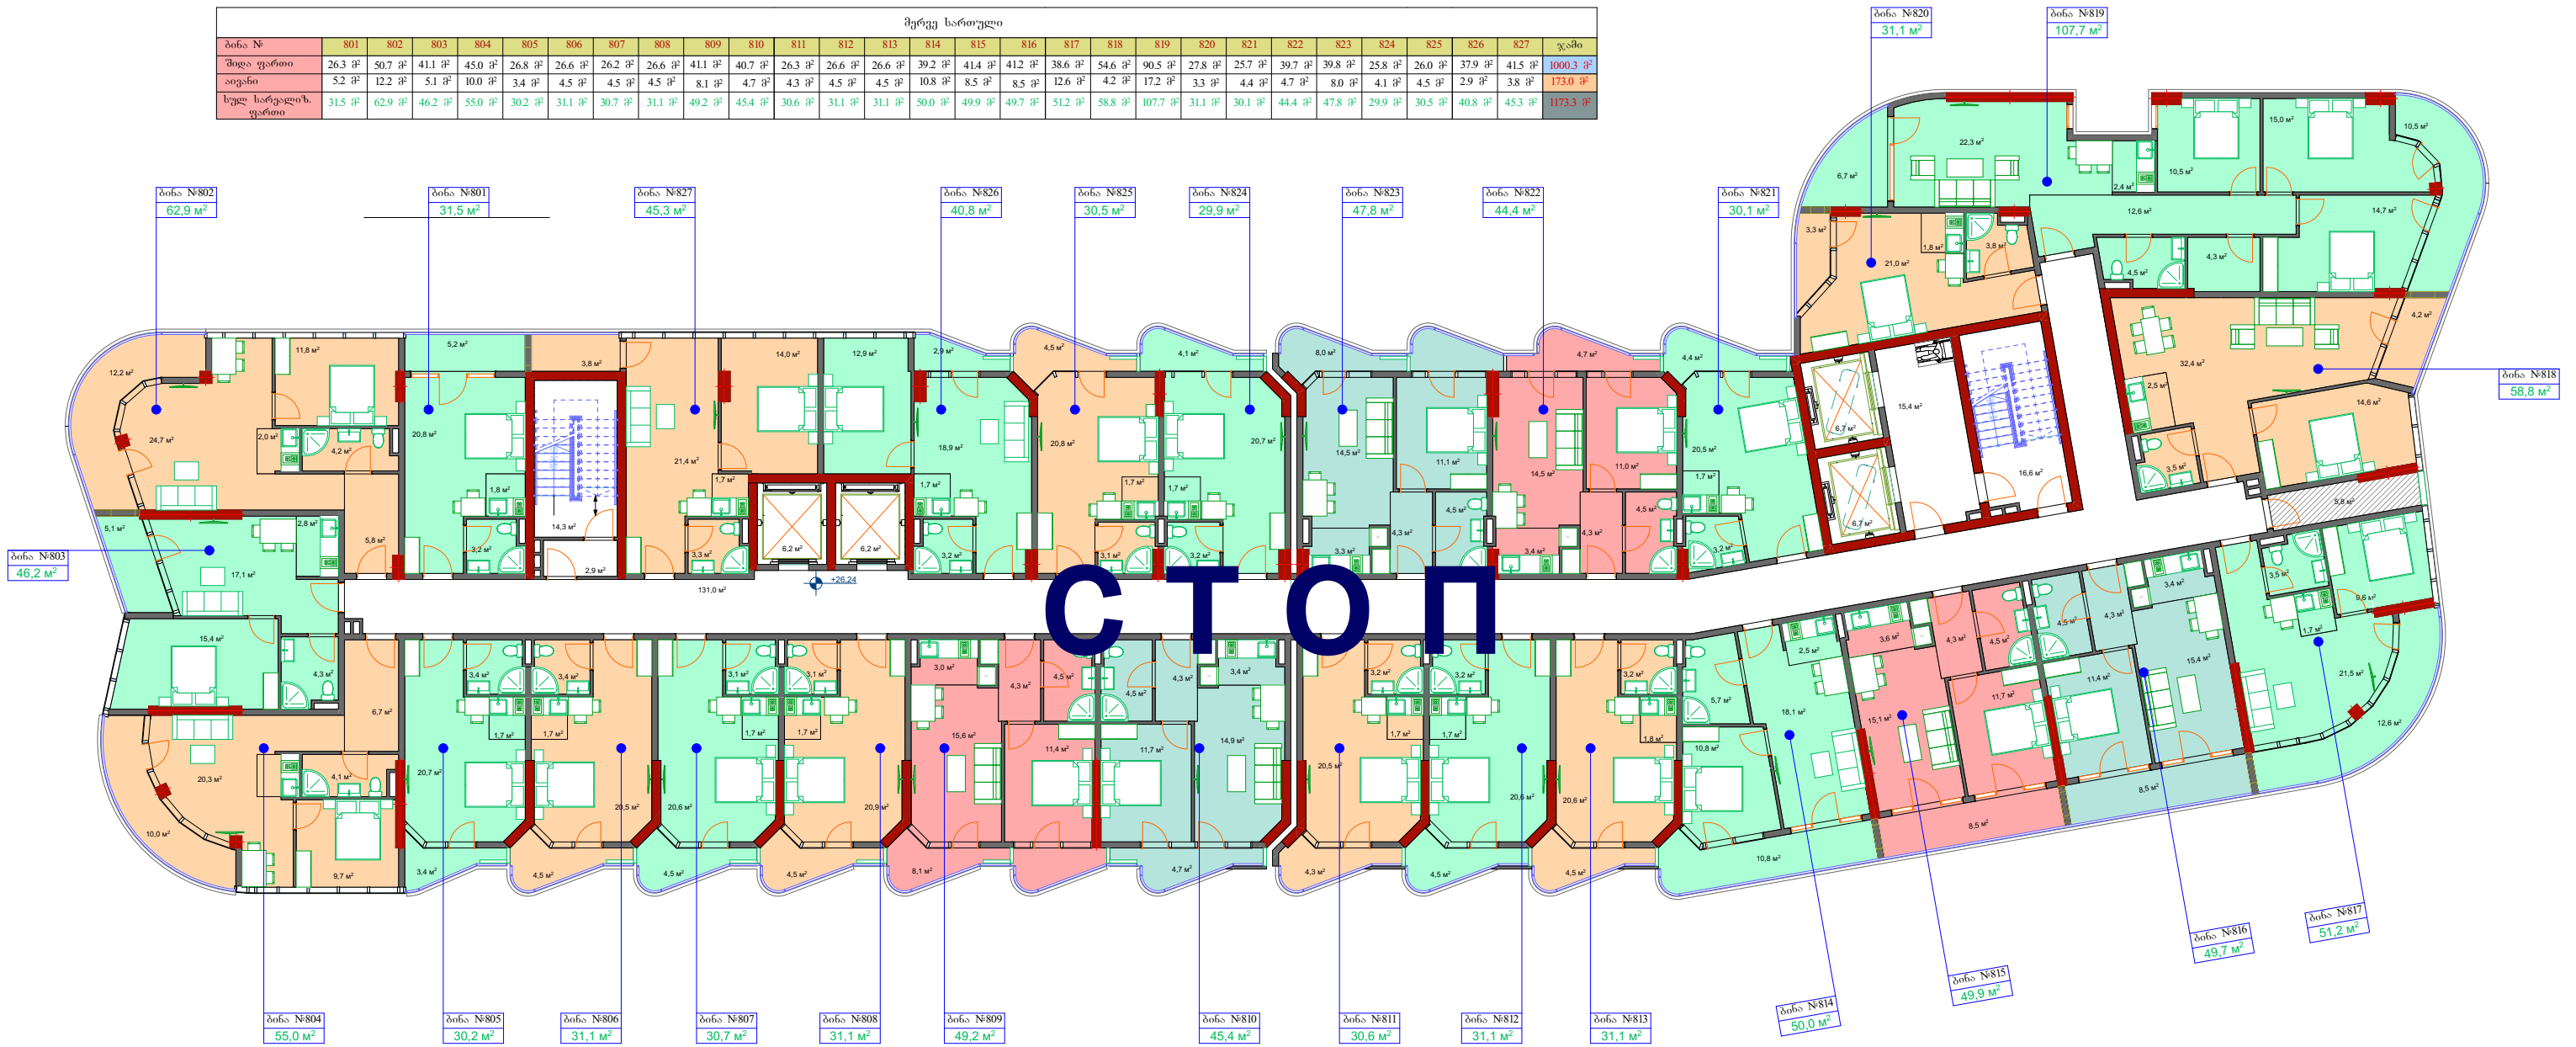

შეცხველ სართული																												
ბინა №	901	902	903	904	905	906	907	908	909	910	911	912	913	914	915	916	917	918	919	920	921	922	923	924	925	926	927	ჯამი
შიდა ფართი	26.3 მ²	50.7 მ²	41.1 მ²	45.0 მ²	26.8 მ²	26.6 მ²	26.2 მ²	26.6 მ²	41.1 მ²	40.7 მ²	26.3 მ²	26.6 მ²	26.6 მ²	39.2 მ²	41.4 მ²	41.2 მ²	38.6 მ²	54.6 მ²	90.5 მ²	27.8 მ²	25.7 მ²	39.7 მ²	39.8 მ²	25.8 მ²	26.0 მ²	37.9 მ²	41.5 მ²	1000.3 მ²
იგივენი	5.2 მ²	12.2 მ²	5.1 მ²	10.0 მ²	3.4 მ²	4.5 მ²	4.5 მ²	4.5 მ²	8.1 მ²	4.7 მ²	4.3 მ²	4.5 მ²	4.5 მ²	10.8 მ²	8.5 მ²	8.5 მ²	12.6 მ²	4.2 მ²	17.2 მ²	3.3 მ²	4.4 მ²	4.7 მ²	8.0 მ²	4.1 მ²	4.5 მ²	2.9 მ²	3.8 მ²	173.0 მ²
სულ სართული/ს. ფართი	31.5 მ²	62.9 მ²	46.2 მ²	55.0 მ²	30.2 მ²	31.1 მ²	30.7 მ²	31.1 მ²	49.2 მ²	45.4 მ²	30.6 მ²	31.1 მ²	31.1 მ²	50.0 მ²	49.9 მ²	49.7 მ²	51.2 მ²	58.8 მ²	107.7 მ²	31.1 მ²	30.1 მ²	44.4 მ²	47.8 მ²	29.9 მ²	30.5 მ²	40.8 მ²	45.3 მ²	1173.3 მ²

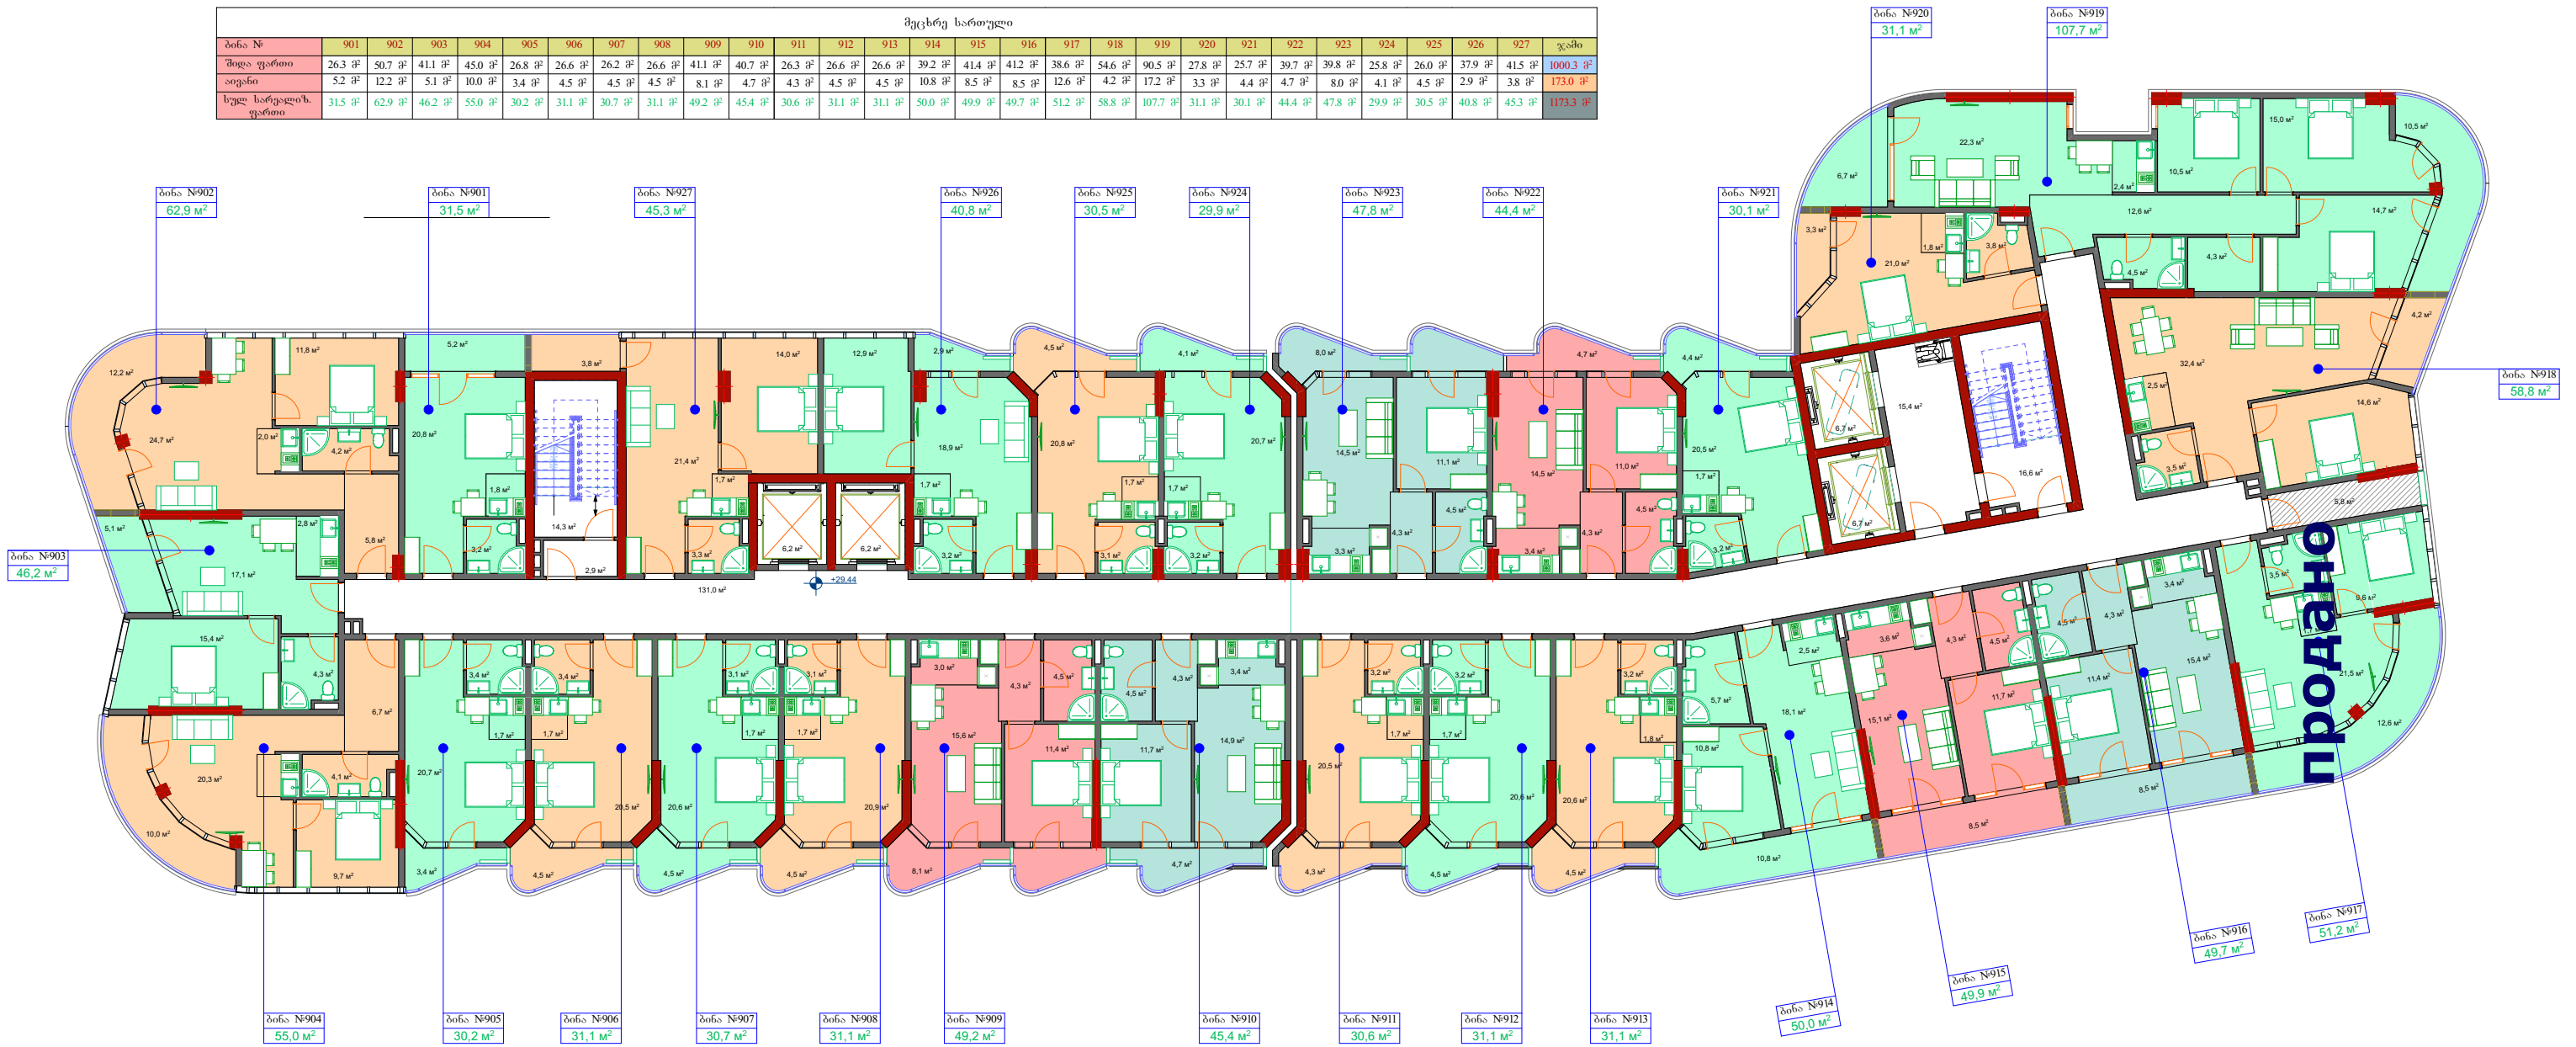


მეტეე სართული																												
ბინა №	1001	1002	1003	1004	1005	1006	1007	1008	1009	1010	1011	1012	1013	1014	1015	1016	1017	1018	1019	1020	1021	1022	1023	1024	1025	1026	1027	ჯამი
შენიშვნა	26.3 მ²	50.7 მ²	41.1 მ²	45.0 მ²	26.8 მ²	26.6 მ²	26.2 მ²	26.6 მ²	41.1 მ²	40.7 მ²	26.3 მ²	26.6 მ²	26.6 მ²	39.2 მ²	41.4 მ²	41.2 მ²	38.6 მ²	54.6 მ²	90.5 მ²	27.8 მ²	25.7 მ²	39.7 მ²	39.8 მ²	25.8 მ²	26.0 მ²	37.9 მ²	41.5 მ²	1000.3 მ²
ბინის ფართობი	5.2 მ²	12.2 მ²	5.1 მ²	10.0 მ²	3.4 მ²	4.5 მ²	4.5 მ²	4.5 მ²	8.1 მ²	4.7 მ²	4.3 მ²	4.5 მ²	4.5 მ²	10.8 მ²	8.5 მ²	8.5 მ²	12.6 მ²	4.2 მ²	17.2 მ²	3.3 მ²	4.4 მ²	4.7 მ²	8.0 მ²	4.1 მ²	4.5 მ²	2.9 მ²	3.8 მ²	173.0 მ²
სულ საბურთალოს რაიონის ფართობი	31.5 მ²	62.9 მ²	46.2 მ²	55.0 მ²	30.2 მ²	31.1 მ²	30.7 მ²	31.1 მ²	49.2 მ²	45.4 მ²	30.6 მ²	31.1 მ²	31.1 მ²	50.0 მ²	49.9 მ²	49.7 მ²	51.2 მ²	58.8 მ²	107.7 მ²	31.1 მ²	30.1 მ²	44.4 მ²	47.8 მ²	29.9 მ²	30.5 მ²	40.8 მ²	45.3 მ²	1173.3 მ²

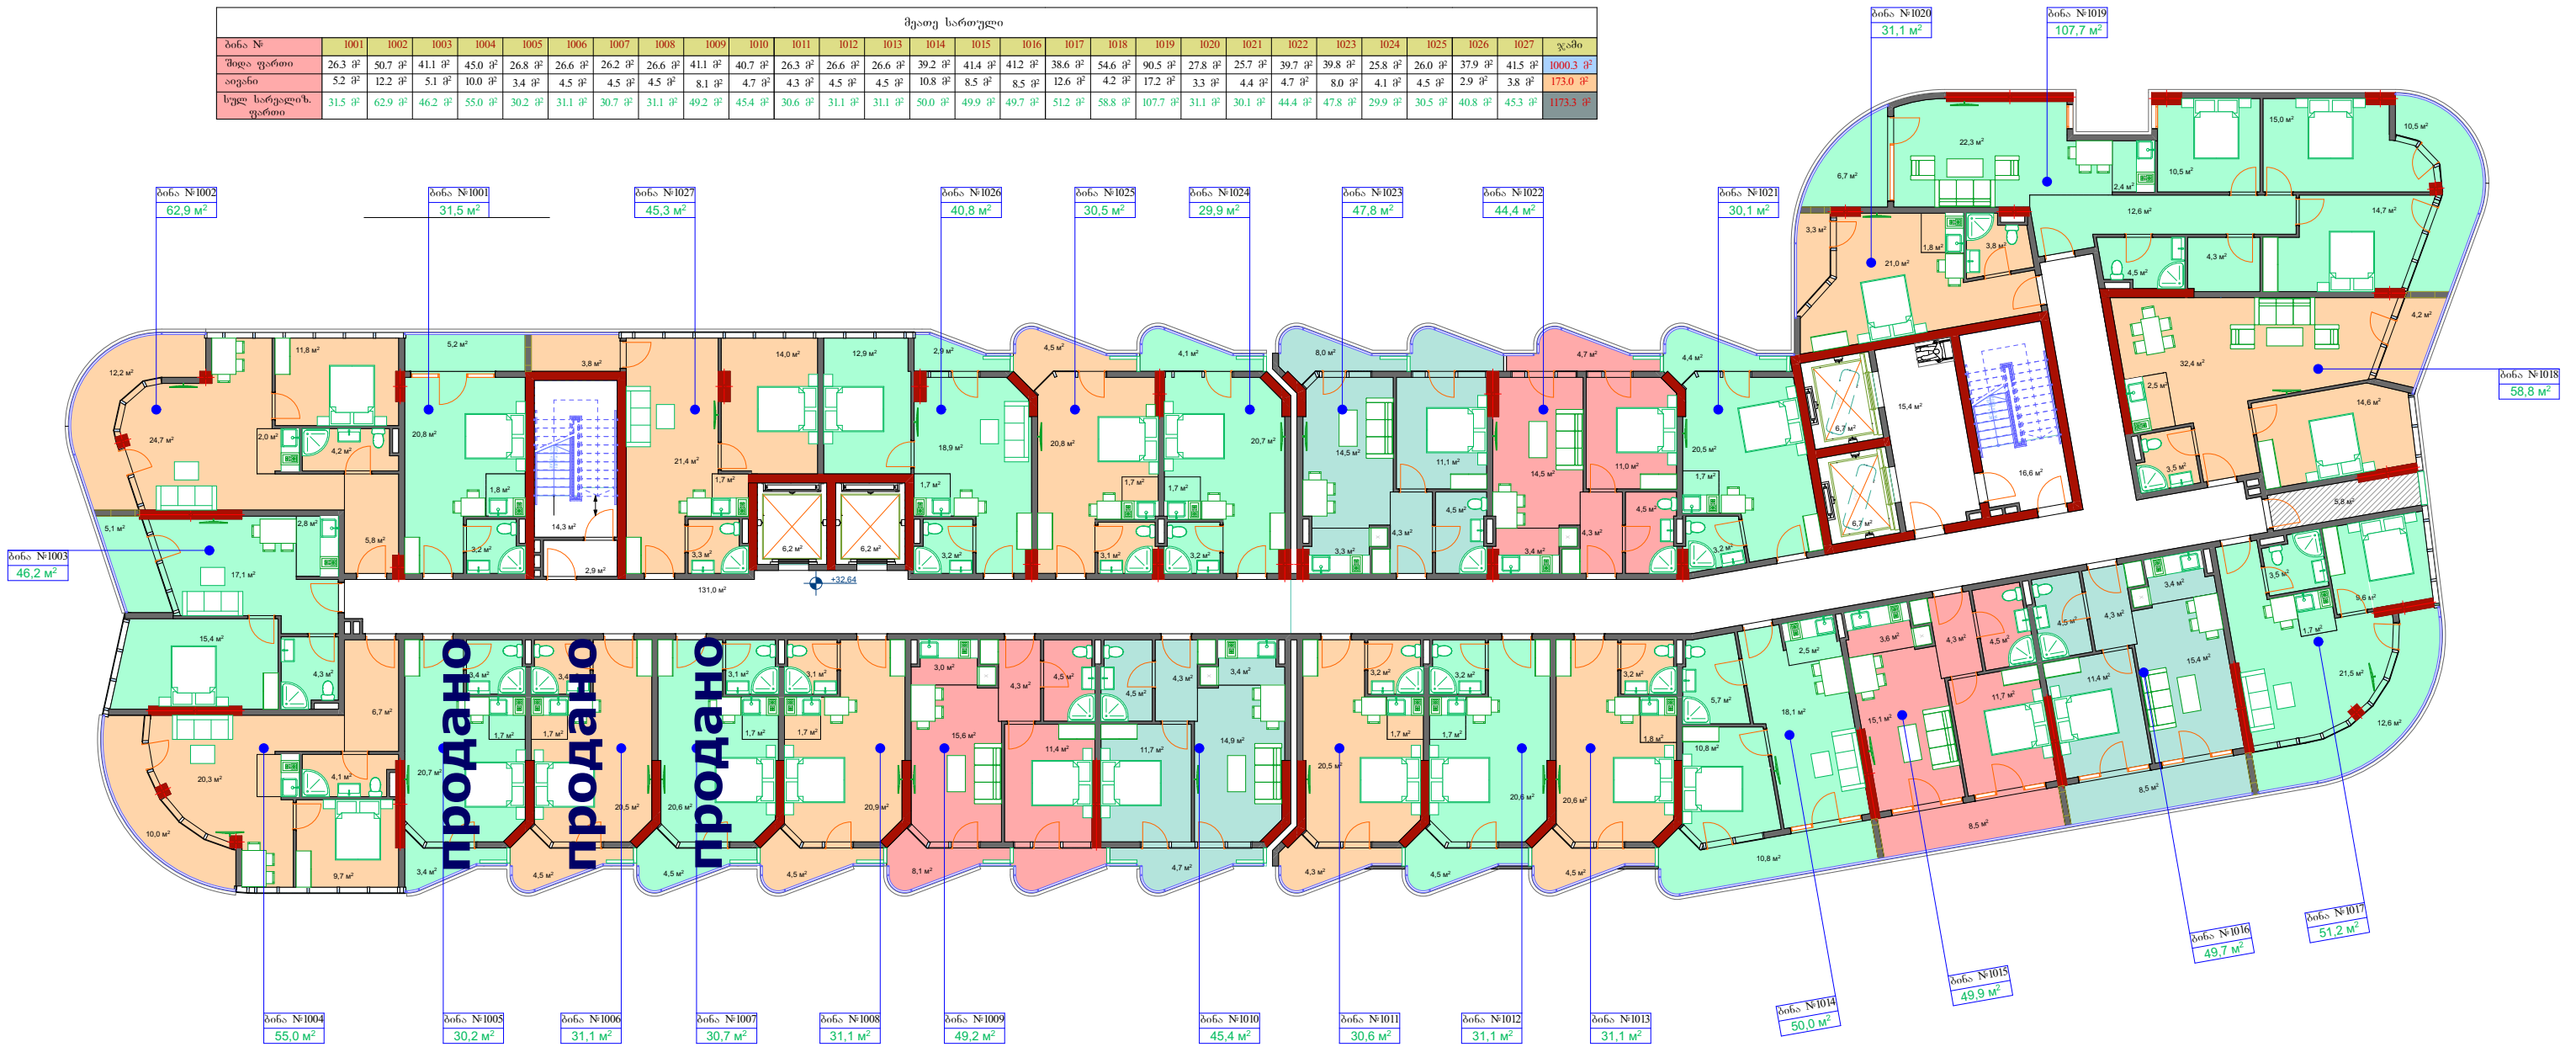


მცემებზე საბუღალსო																											
ბინა №	1301	1302	1303	1304	1305	1306	1307	1308	1309	1310	1311	1312	1313	1314	1315	1316	1317	1318	1319	1320	1321	1322	1323	1324	1325	1326	ჯამი
შენიშვნა	26.3 მ²	60.3 მ²	45.3 მ²	26.8 მ²	26.6 მ²	26.2 მ²	26.6 მ²	41.1 მ²	40.7 მ²	26.3 მ²	26.6 მ²	39.2 მ²	41.4 მ²	41.2 მ²	38.6 მ²	54.6 მ²	90.5 მ²	27.8 მ²	25.7 მ²	39.7 მ²	39.8 მ²	25.8 მ²	26.0 მ²	37.9 მ²	41.5 მ²	969.1 მ²	
ბინა	5.2 მ²	34.8 მ²	29.5 მ²	3.4 მ²	4.5 მ²	4.5 მ²	8.1 მ²	4.7 მ²	4.3 მ²	4.5 მ²	4.5 მ²	10.8 მ²	8.5 მ²	8.5 მ²	12.6 მ²	4.2 მ²	17.2 მ²	3.3 მ²	4.4 მ²	4.7 მ²	8.0 მ²	4.1 მ²	4.5 მ²	2.9 მ²	3.8 მ²	210.0 მ²	
სულ საბუღალსო ფართობი	31.5 მ²	95.1 მ²	74.8 მ²	30.2 მ²	31.1 მ²	30.7 მ²	31.1 მ²	49.2 მ²	45.4 მ²	30.6 მ²	31.1 მ²	31.1 მ²	50.0 მ²	49.9 მ²	49.7 მ²	51.2 მ²	58.8 მ²	107.7 მ²	31.1 მ²	30.1 მ²	44.4 მ²	47.8 მ²	29.9 მ²	30.5 მ²	40.8 მ²	45.3 მ²	1179.1 მ²




გეოთხმეტრე სართული																									
ბინა №	1401	1402	1403	1404	1405	1406	1407	1408	1409	1410	1411	1412	1413	1414	1415	1416	1417	1418	1419	1420	1421	1422	1423	1424	ჯამი
შიგის ფართი	62.0 მ²	47.6 მ²	26.6 მ²	26.2 მ²	26.6 მ²	41.1 მ²	40.7 მ²	26.3 მ²	26.6 მ²	26.6 მ²	39.2 მ²	41.4 მ²	41.2 მ²	38.6 მ²	54.6 მ²	90.5 მ²	27.8 მ²	25.7 მ²	39.7 მ²	39.8 მ²	25.8 მ²	26.0 მ²	37.9 მ²	41.5 მ²	920.0 მ²
თივები	40.0 მ²	34.1 მ²	4.5 მ²	4.5 მ²	4.5 მ²	8.1 მ²	4.7 მ²	4.3 მ²	4.5 მ²	4.5 მ²	10.8 მ²	8.5 მ²	8.5 მ²	12.6 მ²	4.2 მ²	17.2 მ²	3.3 მ²	4.4 მ²	4.7 მ²	8.0 მ²	4.1 მ²	4.5 მ²	2.9 მ²	3.8 მ²	211.2 მ²
სულ სართულის ფართი	102.0 მ²	81.7 მ²	31.1 მ²	30.7 მ²	31.1 მ²	49.2 მ²	45.4 მ²	30.6 მ²	31.1 მ²	31.1 მ²	50.0 მ²	49.9 მ²	49.7 მ²	51.2 მ²	58.8 მ²	107.7 მ²	31.1 მ²	30.1 მ²	44.4 მ²	47.8 მ²	29.9 მ²	30.5 მ²	40.8 მ²	45.3 მ²	1131.2 მ²

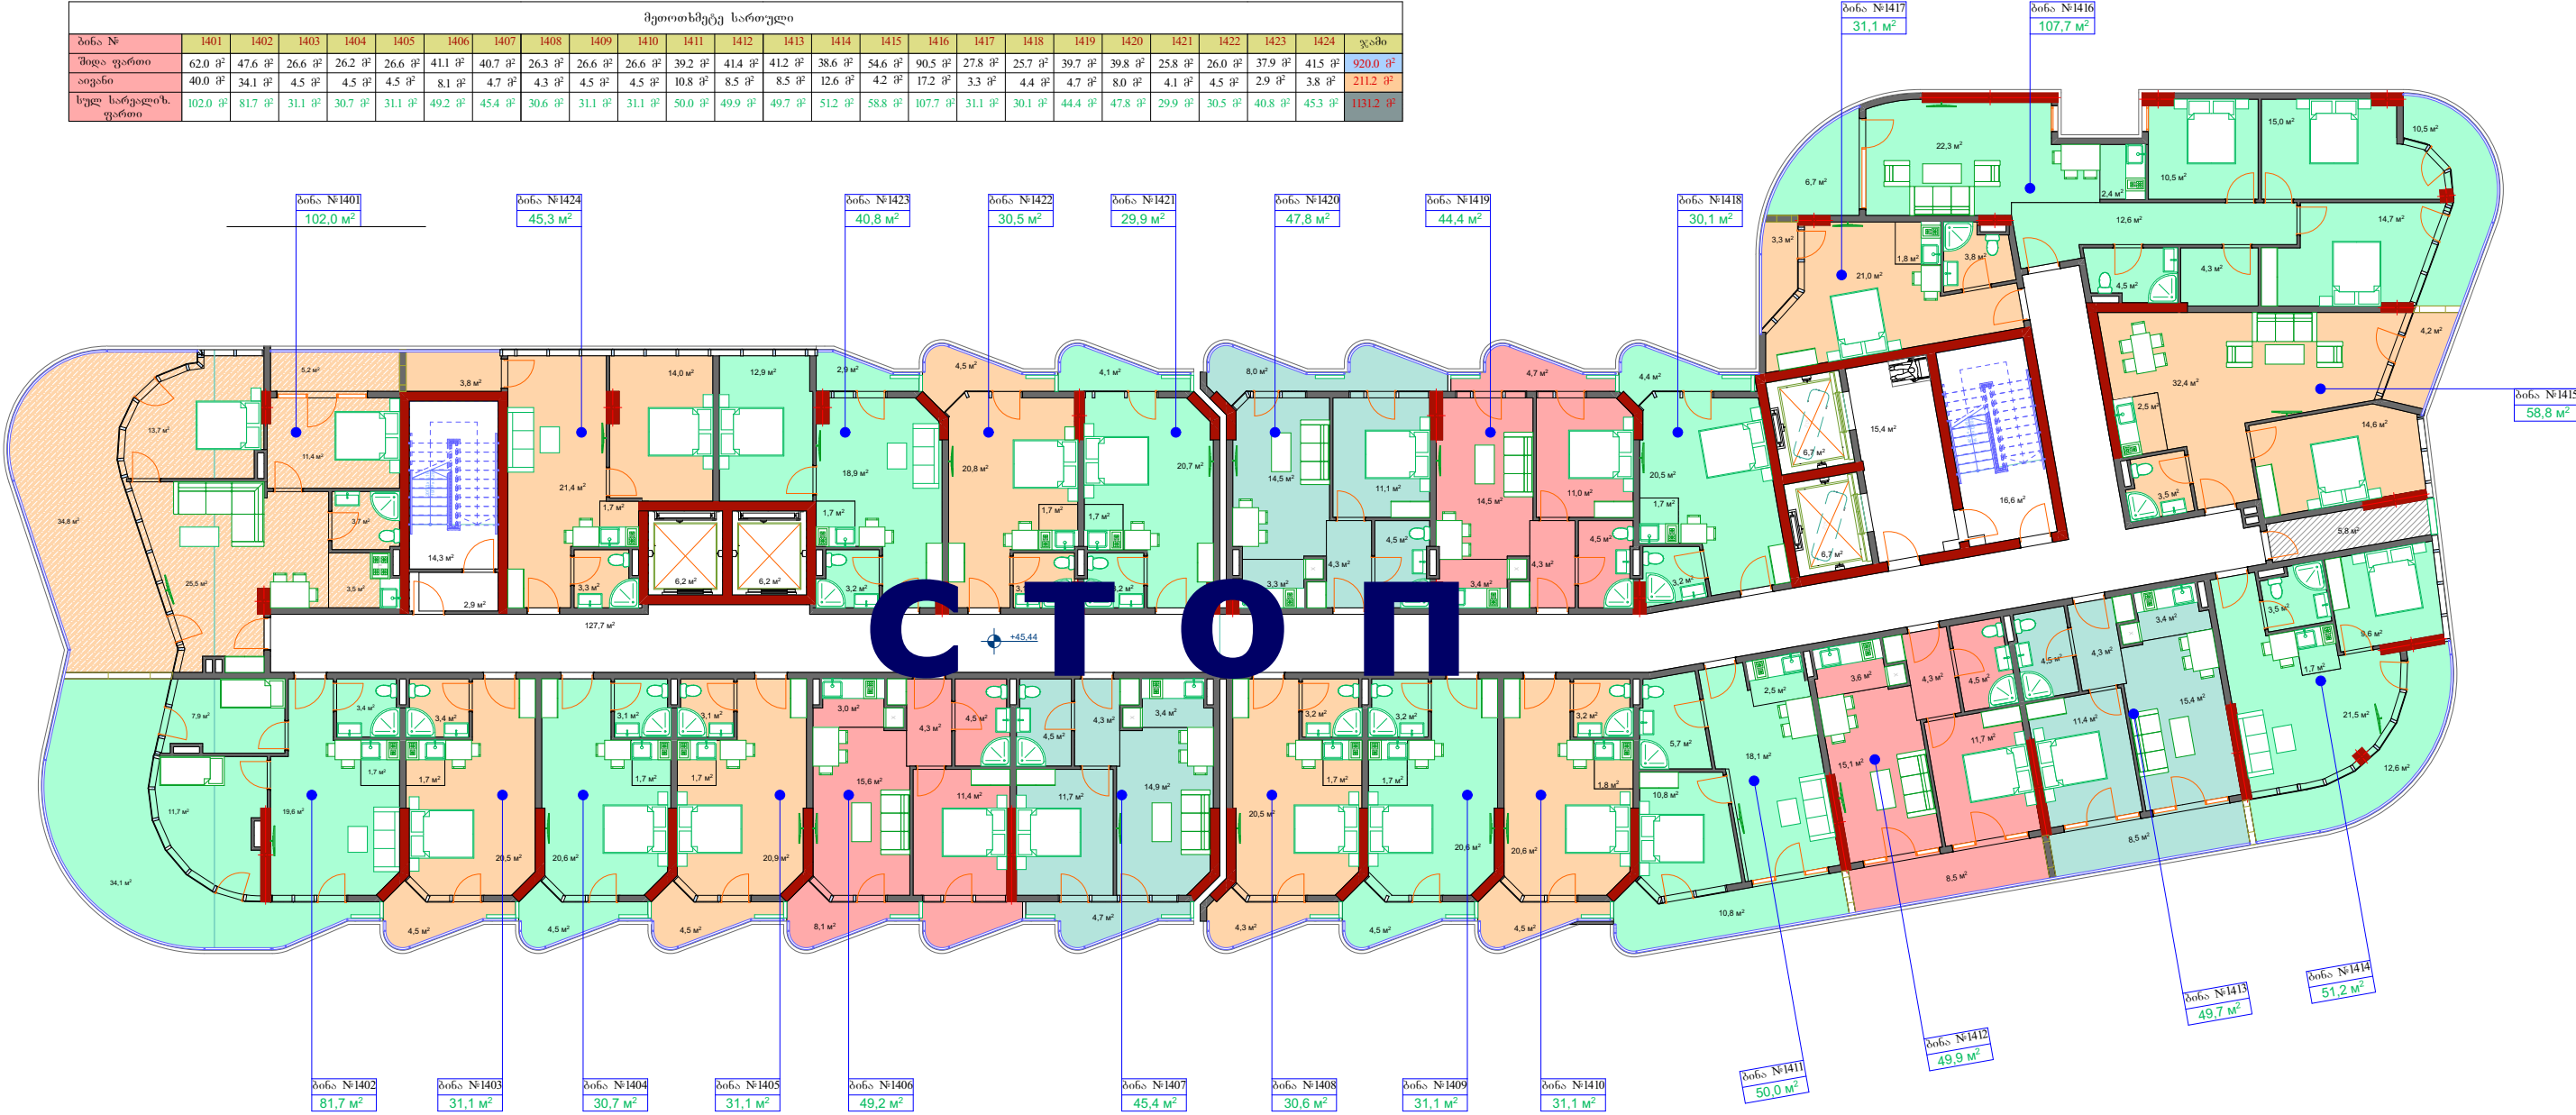

მეთხუთმეტე სართული																									
ბინა №	1501	1502	1503	1504	1505	1506	1507	1508	1509	1510	1511	1512	1513	1514	1515	1516	1517	1518	1519	1520	1521	1522	1523	ჯამი	
შიგა ფართი	29.6 მ²	51.6 მ²	26.9 მ²	27.1 მ²	41.8 მ²	41.0 მ²	26.8 მ²	27.1 მ²	39.9 მ²	41.4 მ²	41.2 მ²	38.6 მ²	54.6 მ²	90.5 მ²	27.8 მ²	26.2 მ²	39.9 მ²	40.4 მ²	26.0 მ²	26.7 მ²	38.0 მ²	41.5 მ²	871.7 მ²		
თიხი	42.3 მ²	46.2 მ²	6.0 მ²	6.2 მ²	10.5 მ²	8.1 მ²	6.2 მ²	6.2 მ²	6.2 მ²	10.3 მ²	8.5 მ²	8.5 მ²	12.6 მ²	4.2 მ²	17.2 მ²	3.3 მ²	6.5 მ²	8.5 მ²	10.4 მ²	4.9 მ²	7.4 მ²	4.8 მ²	3.8 მ²	248.8 მ²	
სულ სარგალოზ. ფართი	71.9 მ²	97.8 მ²	32.9 მ²	33.3 მ²	52.3 მ²	49.1 მ²	33.0 მ²	33.3 მ²	33.3 მ²	50.2 მ²	49.9 მ²	49.7 მ²	51.2 მ²	58.8 მ²	107.7 მ²	31.1 მ²	32.7 მ²	48.4 მ²	50.8 მ²	30.9 მ²	34.1 მ²	42.8 მ²	45.3 მ²	1120.5 მ²	

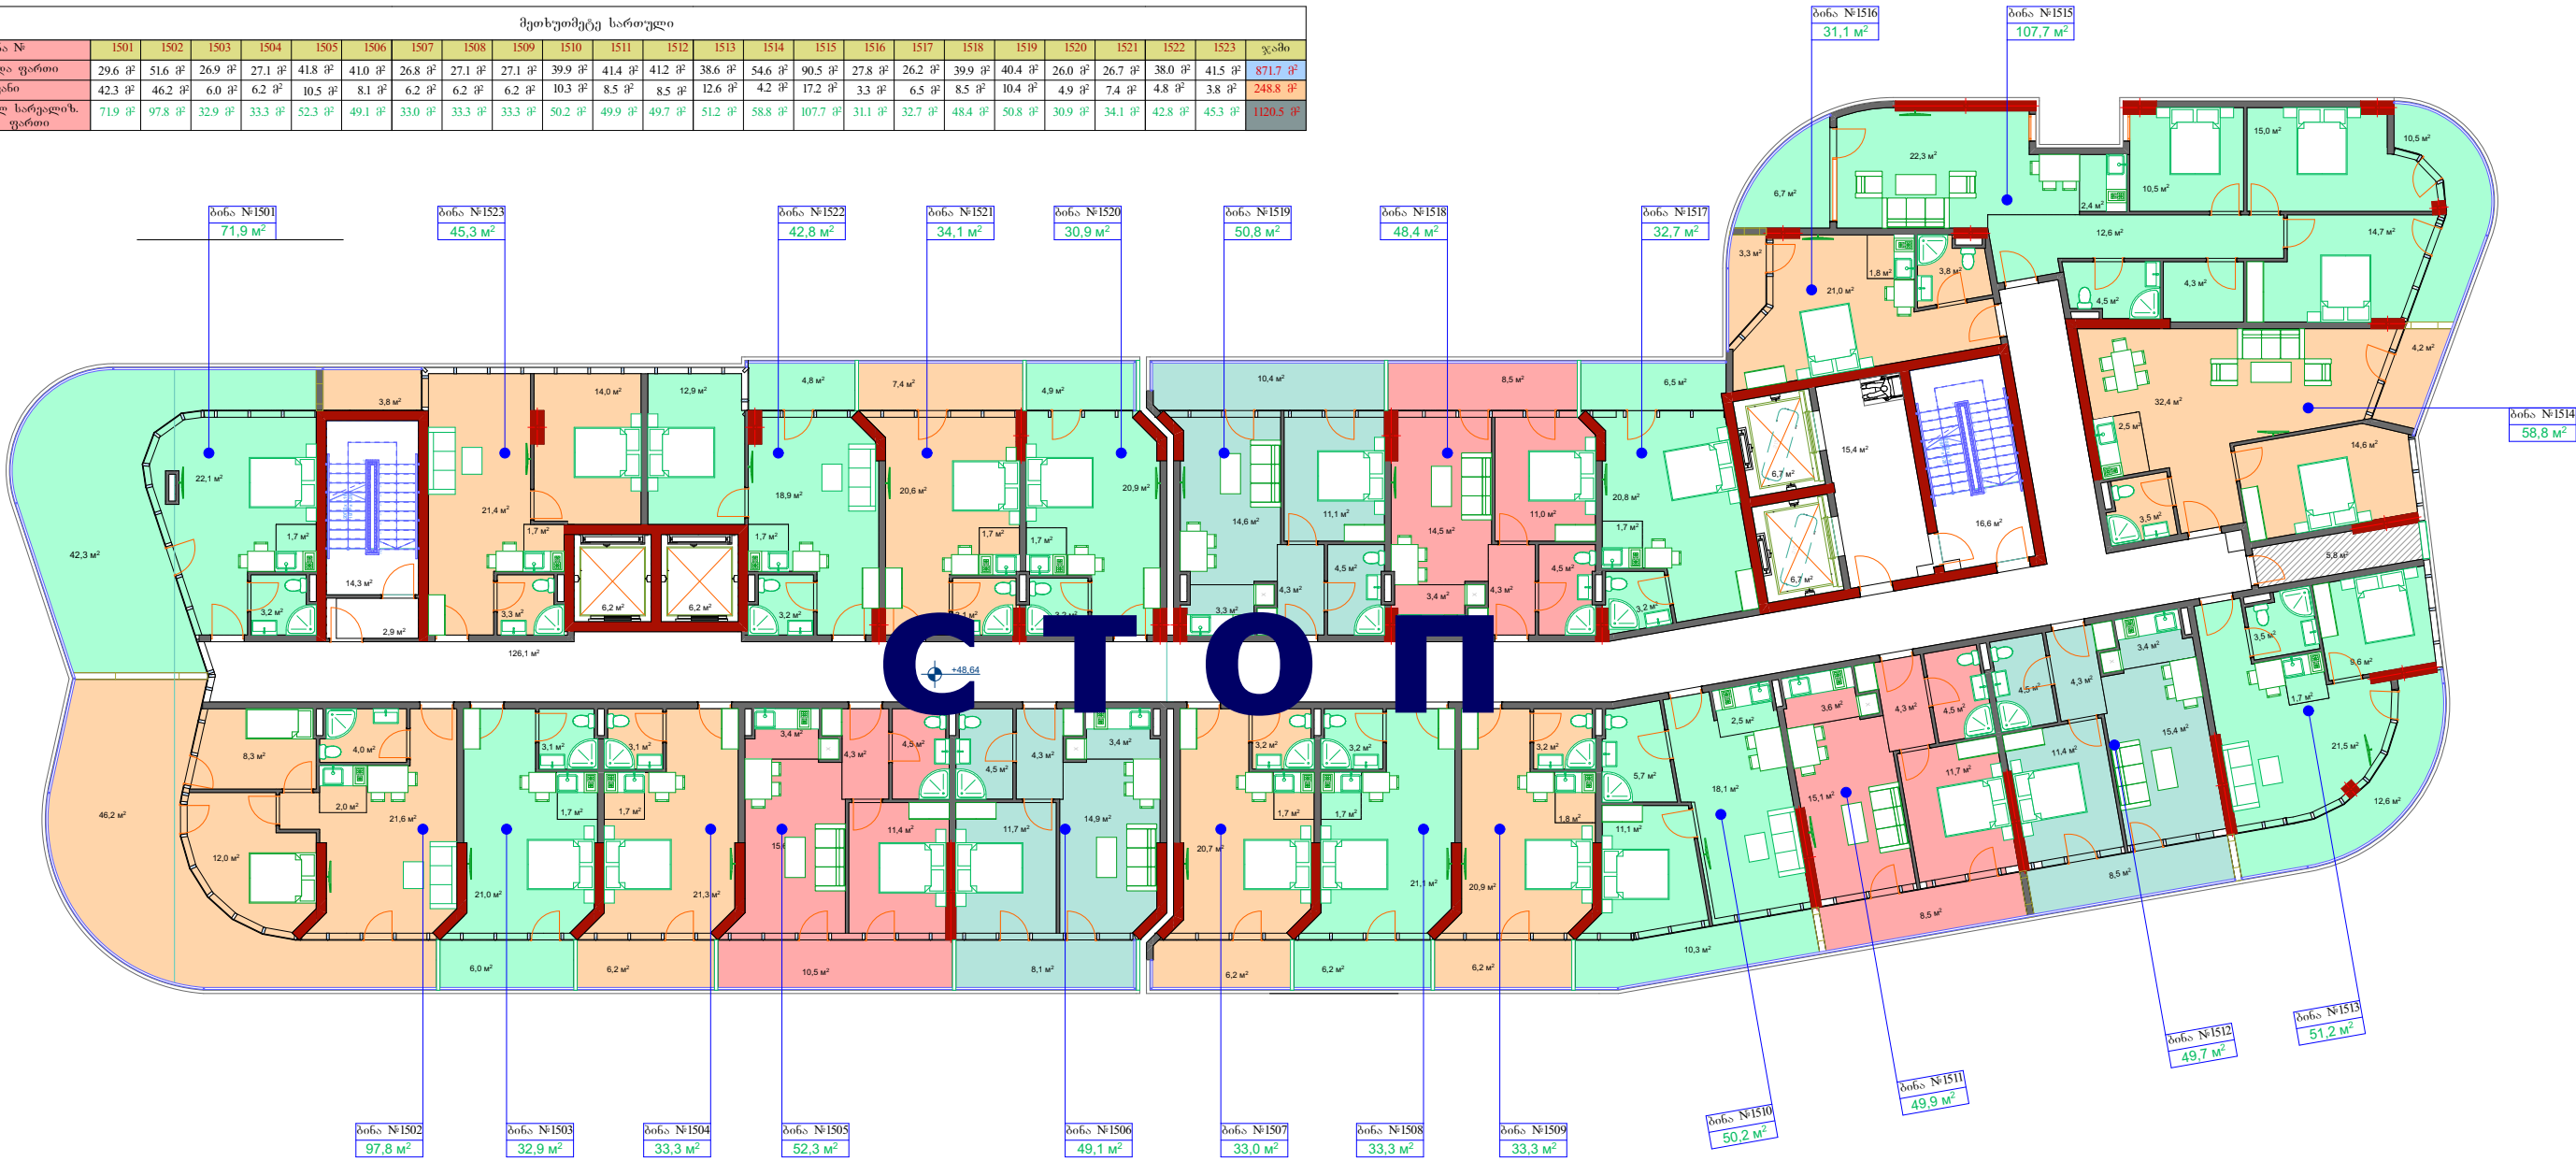

მეტერთმეტე სართული																												
ბინა №	1101	1102	1103	1104	1105	1106	1107	1108	1109	1110	1111	1112	1113	1114	1115	1116	1117	1118	1119	1120	1121	1122	1123	1124	1125	1126	1127	ჯამი
შიდა ფართი	26.3 მ²	50.7 მ²	41.1 მ²	45.0 მ²	26.8 მ²	26.6 მ²	26.2 მ²	26.6 მ²	41.1 მ²	40.7 მ²	26.3 მ²	26.6 მ²	26.6 მ²	39.2 მ²	41.4 მ²	41.2 მ²	38.6 მ²	54.6 მ²	90.5 მ²	27.8 მ²	25.7 მ²	39.7 მ²	39.8 მ²	25.8 მ²	26.0 მ²	37.9 მ²	41.5 მ²	1000.3 მ²
თიხი	5.2 მ²	12.2 მ²	5.1 მ²	10.0 მ²	3.4 მ²	4.5 მ²	4.5 მ²	4.5 მ²	8.1 მ²	4.7 მ²	4.3 მ²	4.5 მ²	4.5 მ²	10.8 მ²	8.5 მ²	8.5 მ²	12.6 მ²	4.2 მ²	17.2 მ²	3.3 მ²	4.4 მ²	4.7 მ²	8.0 მ²	4.1 მ²	4.5 მ²	2.9 მ²	3.8 მ²	173.0 მ²
სულ სართულით. ფართი	31.5 მ²	62.9 მ²	46.2 მ²	55.0 მ²	30.2 მ²	31.1 მ²	30.7 მ²	31.1 მ²	49.2 მ²	45.4 მ²	30.6 მ²	31.1 მ²	31.1 მ²	50.0 მ²	49.9 მ²	49.7 მ²	51.2 მ²	58.8 მ²	107.7 მ²	31.1 მ²	30.1 მ²	44.4 მ²	47.8 მ²	29.9 მ²	30.5 მ²	40.8 მ²	45.3 მ²	1173.3 მ²

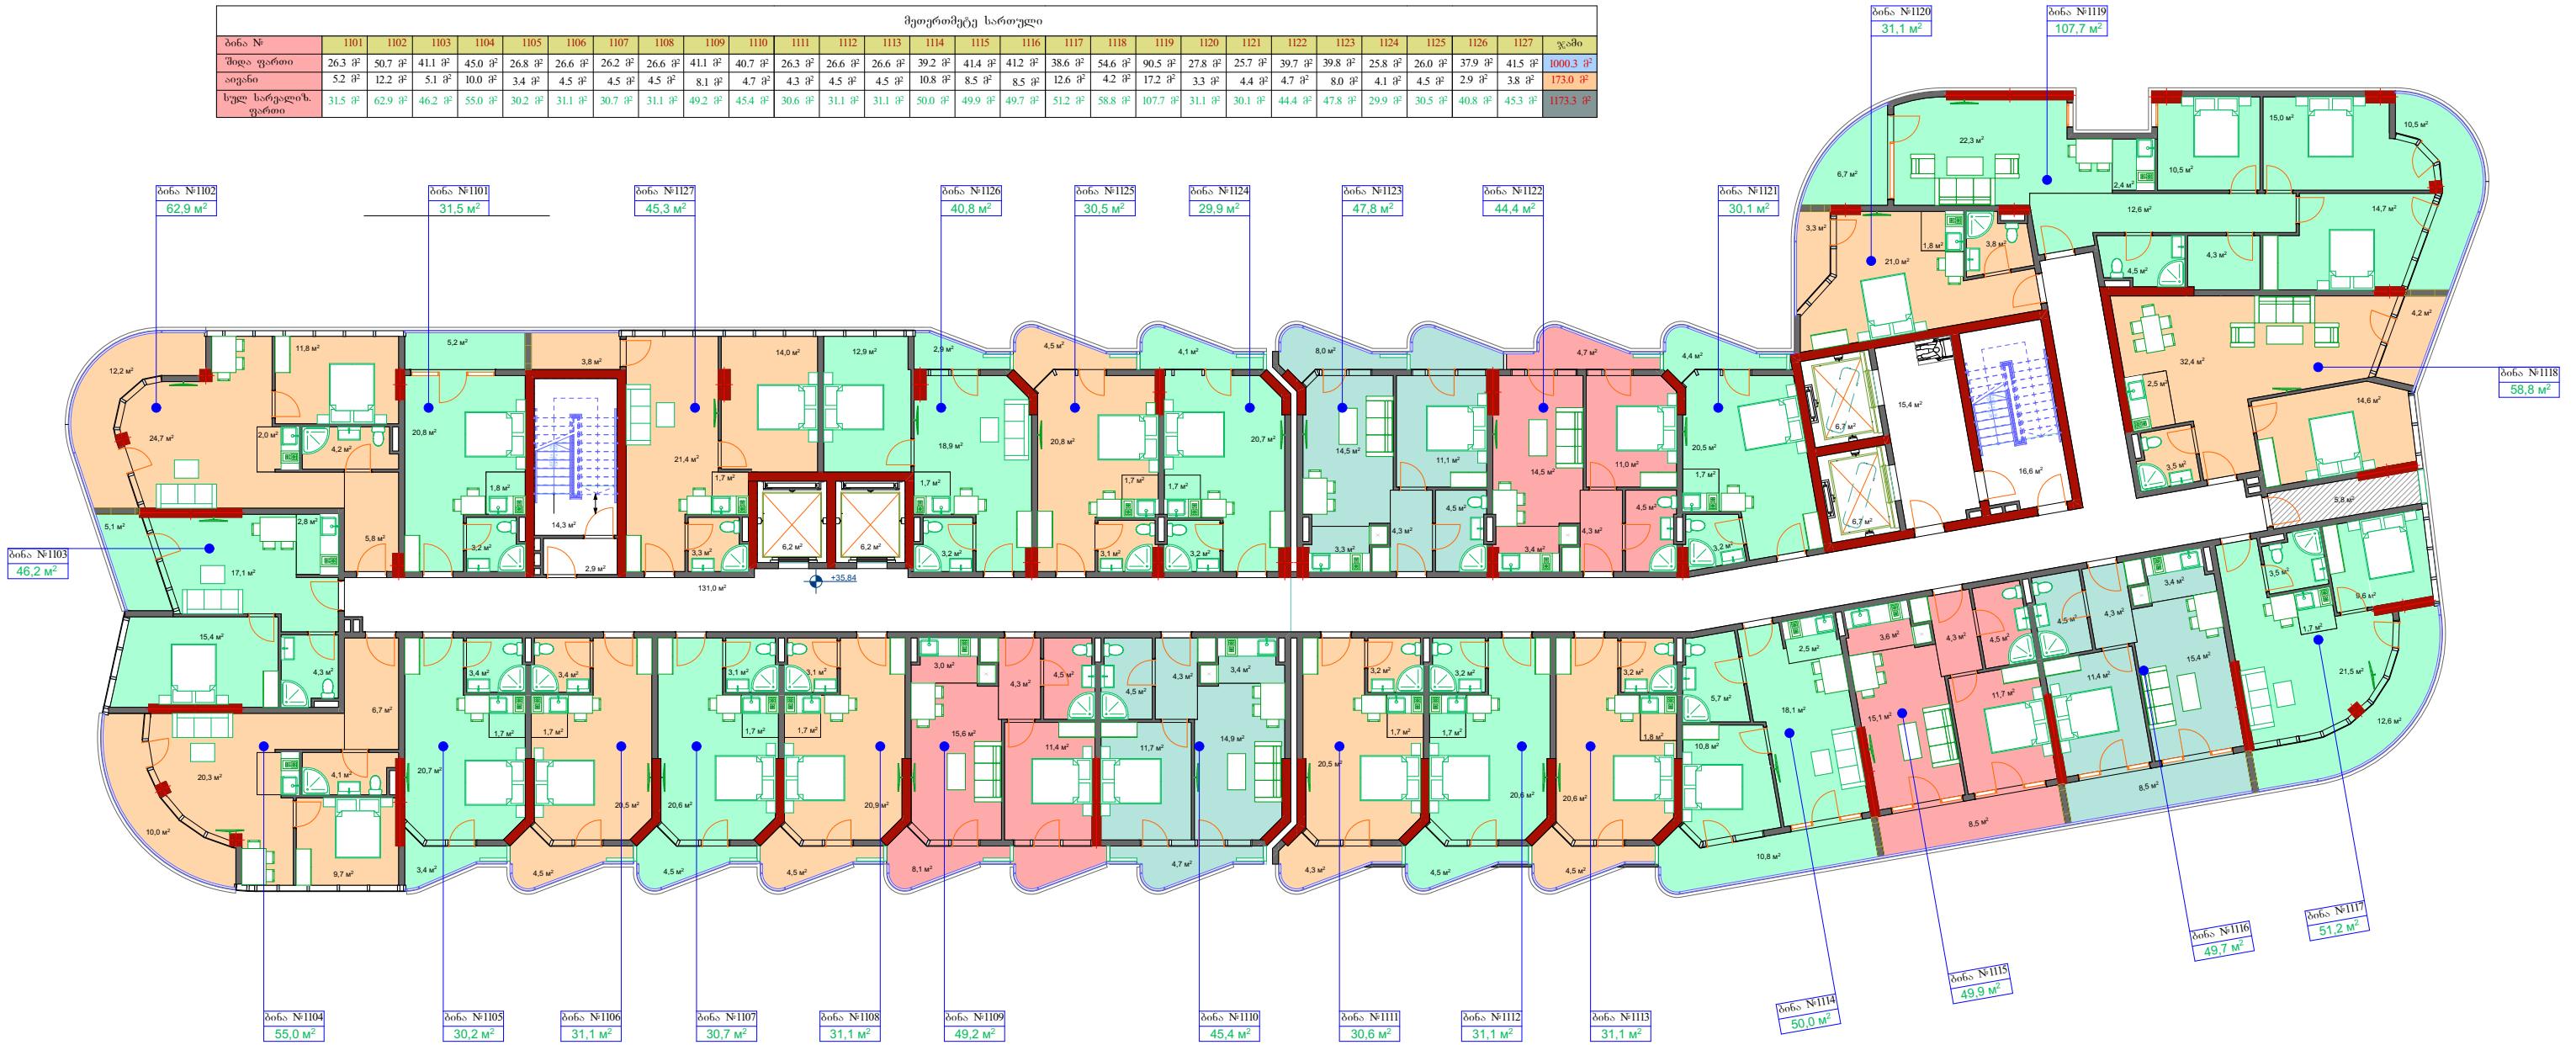

შეთიშტეტე ხართუდი																												
ბინა №	1201	1202	1203	1204	1205	1206	1207	1208	1209	1210	1211	1212	1213	1214	1215	1216	1217	1218	1219	1220	1221	1222	1223	1224	1225	1226	1227	ჯამი
შენიშვნა	26.3 მ²	50.7 მ²	41.1 მ²	45.0 მ²	26.8 მ²	26.6 მ²	26.2 მ²	26.6 მ²	41.1 მ²	40.7 მ²	26.3 მ²	26.6 მ²	26.6 მ²	39.2 მ²	41.4 მ²	41.2 მ²	38.6 მ²	54.6 მ²	90.5 მ²	27.8 მ²	25.7 მ²	39.7 მ²	39.8 მ²	25.8 მ²	26.0 მ²	37.9 მ²	41.5 მ²	1000.3 მ²
ბინა	5.2 მ²	12.2 მ²	5.1 მ²	10.0 მ²	3.4 მ²	4.5 მ²	4.5 მ²	4.5 მ²	8.1 მ²	4.7 მ²	4.3 მ²	4.5 მ²	4.5 მ²	10.8 მ²	8.5 მ²	8.5 მ²	12.6 მ²	4.2 მ²	17.2 მ²	3.3 მ²	4.4 მ²	4.7 მ²	8.0 მ²	4.1 მ²	4.5 მ²	2.9 მ²	3.8 მ²	173.0 მ²
სულ სართული/ბინა	31.5 მ²	62.9 მ²	46.2 მ²	55.0 მ²	30.2 მ²	31.1 მ²	30.7 მ²	31.1 მ²	49.2 მ²	45.4 მ²	30.6 მ²	31.1 მ²	31.1 მ²	50.0 მ²	49.9 მ²	49.7 მ²	51.2 მ²	58.8 მ²	107.7 მ²	31.1 მ²	30.1 მ²	44.4 მ²	47.8 მ²	29.9 მ²	30.5 მ²	40.8 მ²	45.3 მ²	1173.3 მ²

