

მე-5 სართულის გეგმა (+16.80 ნიშნულზე)


მ. 1:100

(ცვლილების პროექტი)

დანიშნულება	ფართობი (საანგარიშო ფართობი შუალედური ტიპის)	აივნის ფართობი	საერთო ფართობი
ბინა N30	29.0 კვ.მ	3.7 კვ.მ	32.7 კვ.მ
ბინა N31	44.0 კვ.მ	9.6 კვ.მ	53.6 კვ.მ
ბინა N32	60.3 კვ.მ	13.9 კვ.მ	74.2 კვ.მ
ბინა N33	28.0 კვ.მ	5.6 კვ.მ	33.6 კვ.მ
ბინა N34	90.3 კვ.მ	24.2 კვ.მ	114.5 კვ.მ
ბინა N35	51.2 კვ.მ	9.4 კვ.მ	60.6 კვ.მ
ბინა N36	79.1 კვ.მ	15.4 კვ.მ	94.5 კვ.მ
ბინა N37	78.2 კვ.მ	18.1 კვ.მ	96.3 კვ.მ
ბინა N38	39.5 კვ.მ	8.8 კვ.მ	48.3 კვ.მ
სულ:	574.9 კვ.მ	116.5 კვ.მ	691.4 კვ.მ

კიბის და ლიფტის ფართობი 41.0 კვ.მ
დერეფანი 27.7 კვ.მ
ტიხრების ფართობი(20-იანი ტიხრები) 60.1 კვ.მ
სულ: 820.2 კვ.მ

კ2 ----- 650.9

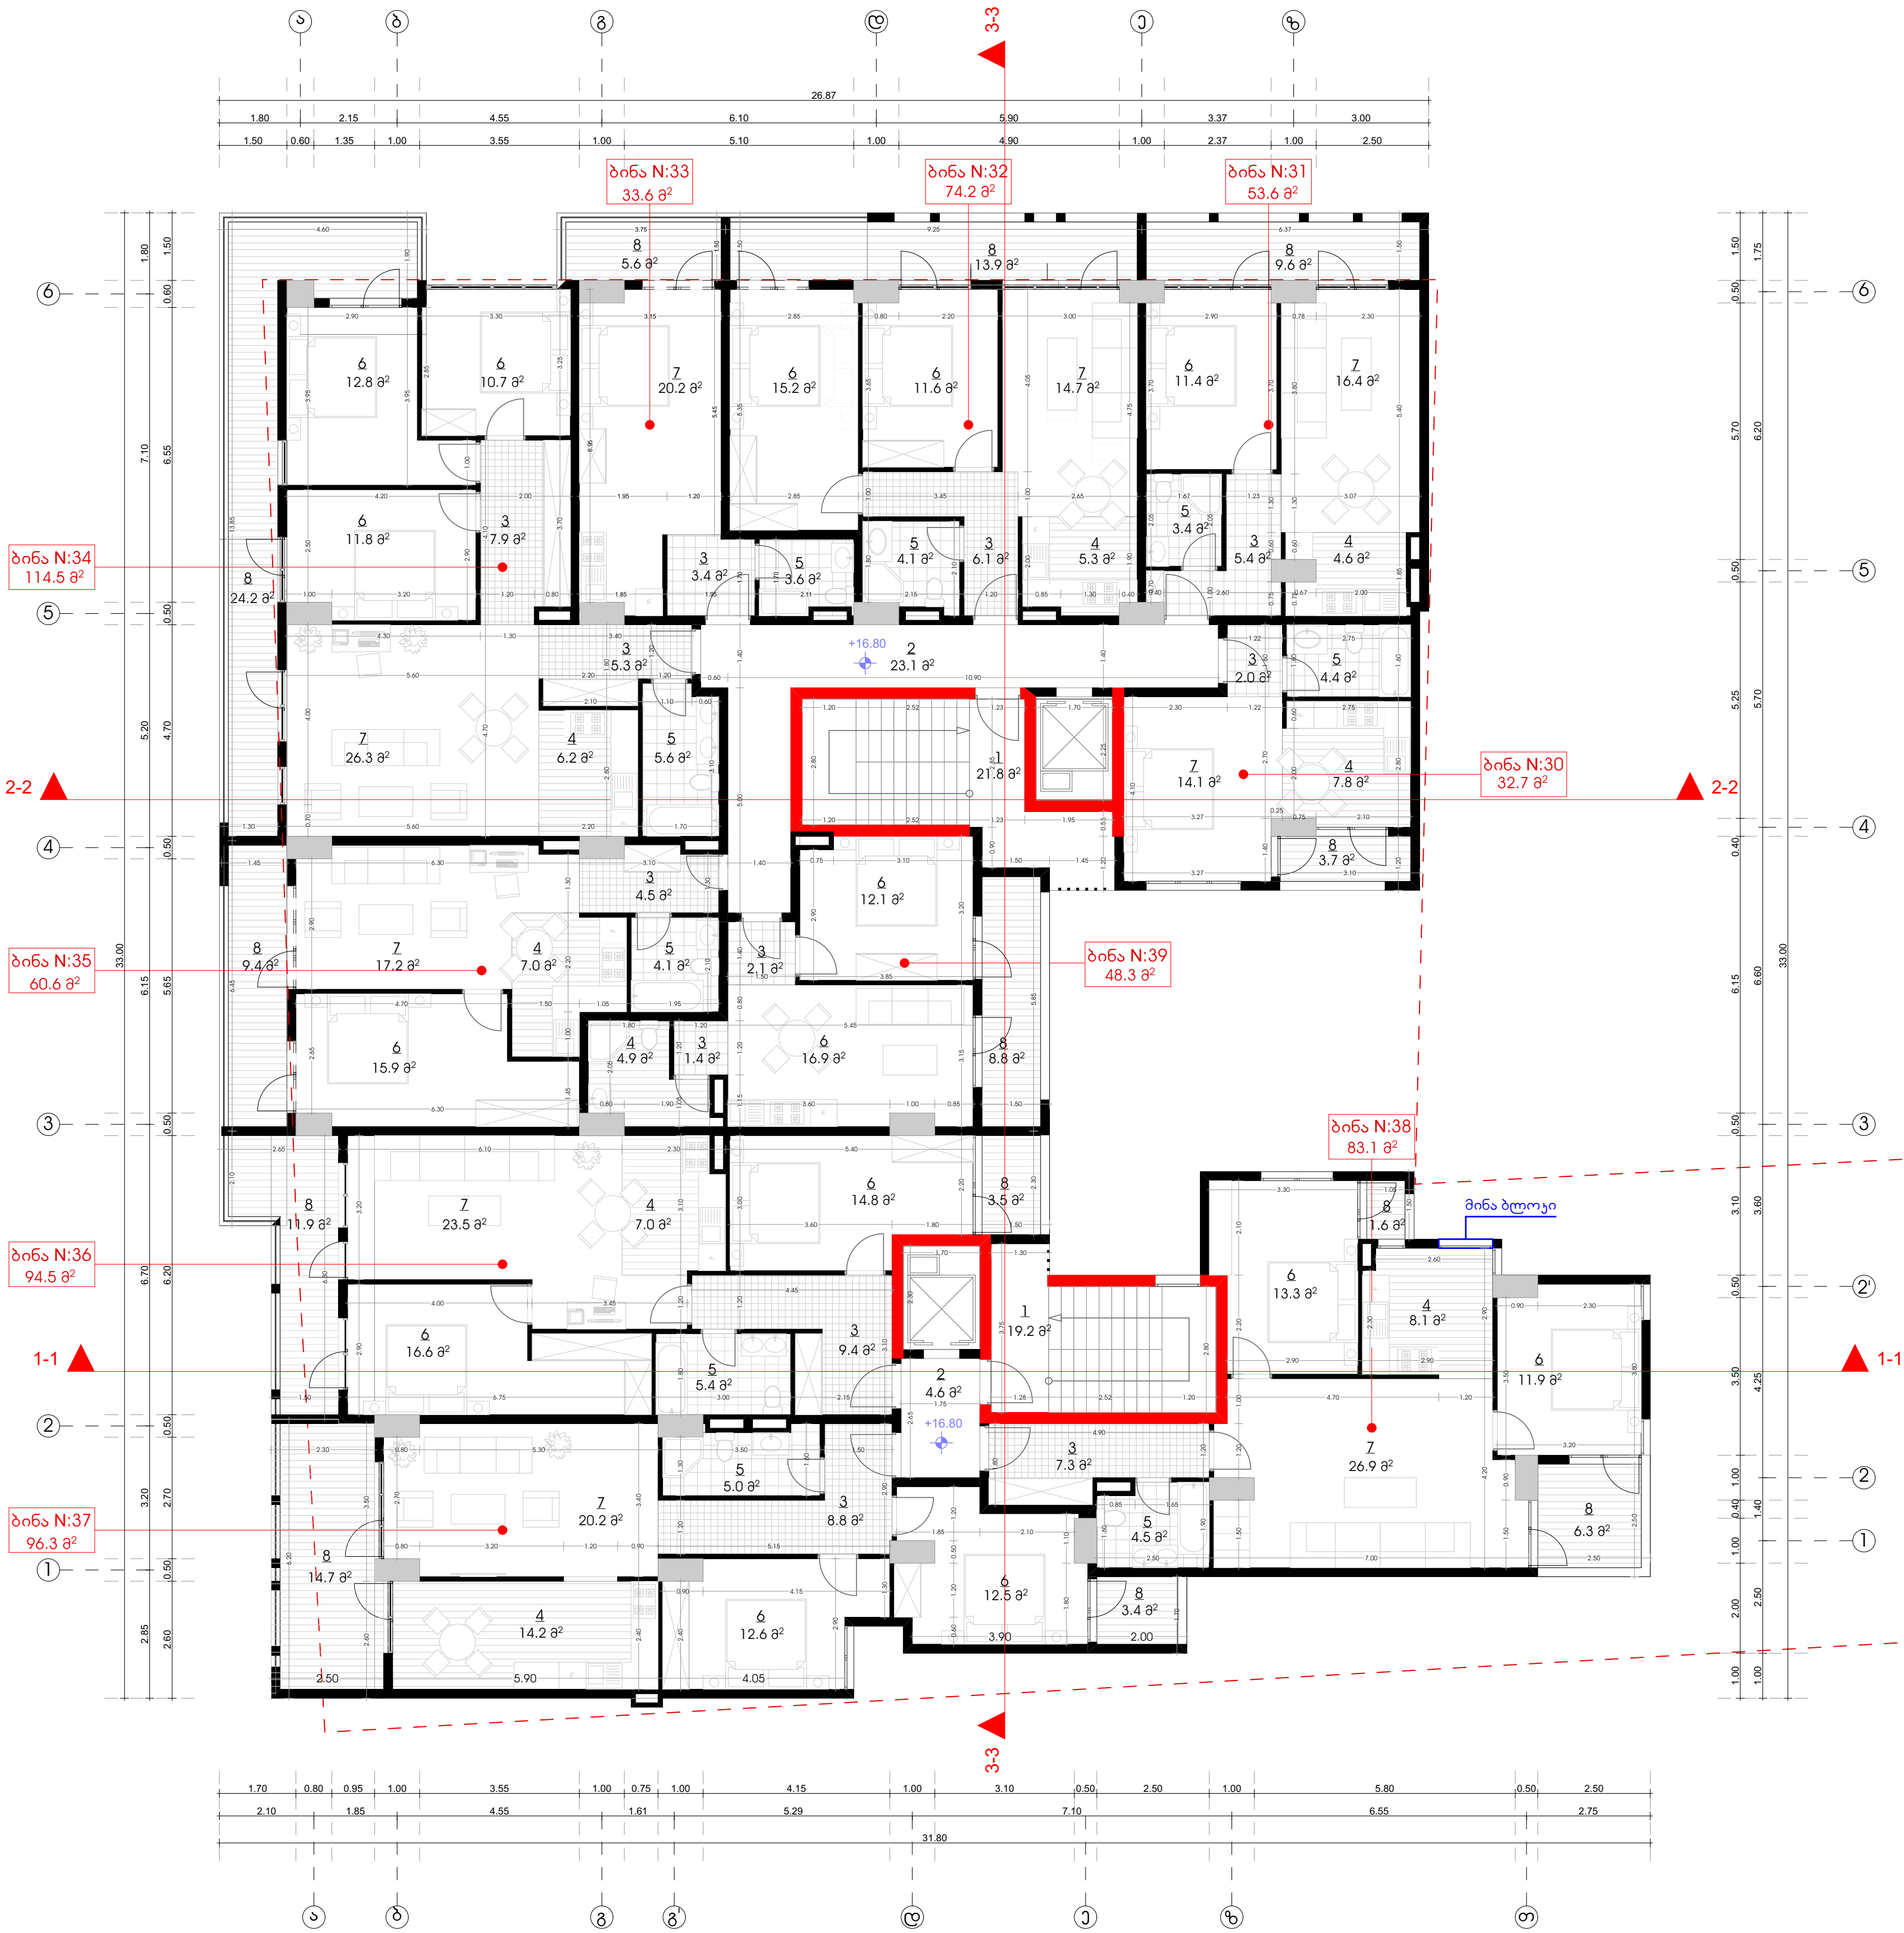

გეორგასლის ქუჩა

კაბაშის ქუჩა

ფორმატი - A1	დაკვეთა		
შ ე ნ ი შ ვ ნ ა :			
1.ნახაზში ზომები მოცემულია მეტრებში			
2.ნახაზის ყველა ცვლილება მშენებლობისას შეთანხმებული უნდა იყოს პროექტის ავტორთან			
3.0.00 ნიშნული შეესაბამება +3.48 აბსოლუტურ ნიშნულს			
ექსპლიკაცია :			
1. კიბე და ლიფტი			
2. დერეფანი			
3. ჰოლი			
4. სამზარეულო			
5. სველი წერტილი			
6. საძინებელი			
7. საერთო ოთახი			
8. აივანი			
პ ი რ ო ბ ი თ ი ნ ი შ ნ ე ბ ი :			
<div><div><div><div></div><div>საკალასკრო საზღვარი</div></div><div><div></div><div>ჭრილის ხაზი</div></div><div><div></div><div>მონოლითი</div></div><div><div></div><div>სვეტი</div></div></div><div><div><div></div><div>ღერძის ხაზი</div></div><div><div></div><div>ტიხარი</div></div><div><div></div><div>ნიშნული</div></div></div></div>			
დამკვეთი: შ.პ.ს ნეოპოლი			
მისამართი:ქ.ბათუმი, ჭ.აბაშიძის ქუჩა ნომ:13 ჭ.აბაშიძის ქუჩა ნომ15			
პროექტის სახელწოდება: მრავალბინიანი საცხოვრებელი სახლი			
თანამდებობა	გვარი	ხელმოწერა	თარ.
დირექტორი	თგიორგაძე		
არქიტექტორი	თგიორგაძე		
დაამუშავა	ზ.ხომერიკი		
მასშტაბი:	1:100	ნახაზი: მე-5 სართულის გეგმა +16.80 ნიშნულზე	
თარიღი:			
სტადია:	ფურცელი:	ფურცლები:	
პროექტი:			