

მე-9 სართულის გეგმა (+29.60 ნიშნულზე)

მ. 1:100

(ცვლილების პროექტი)

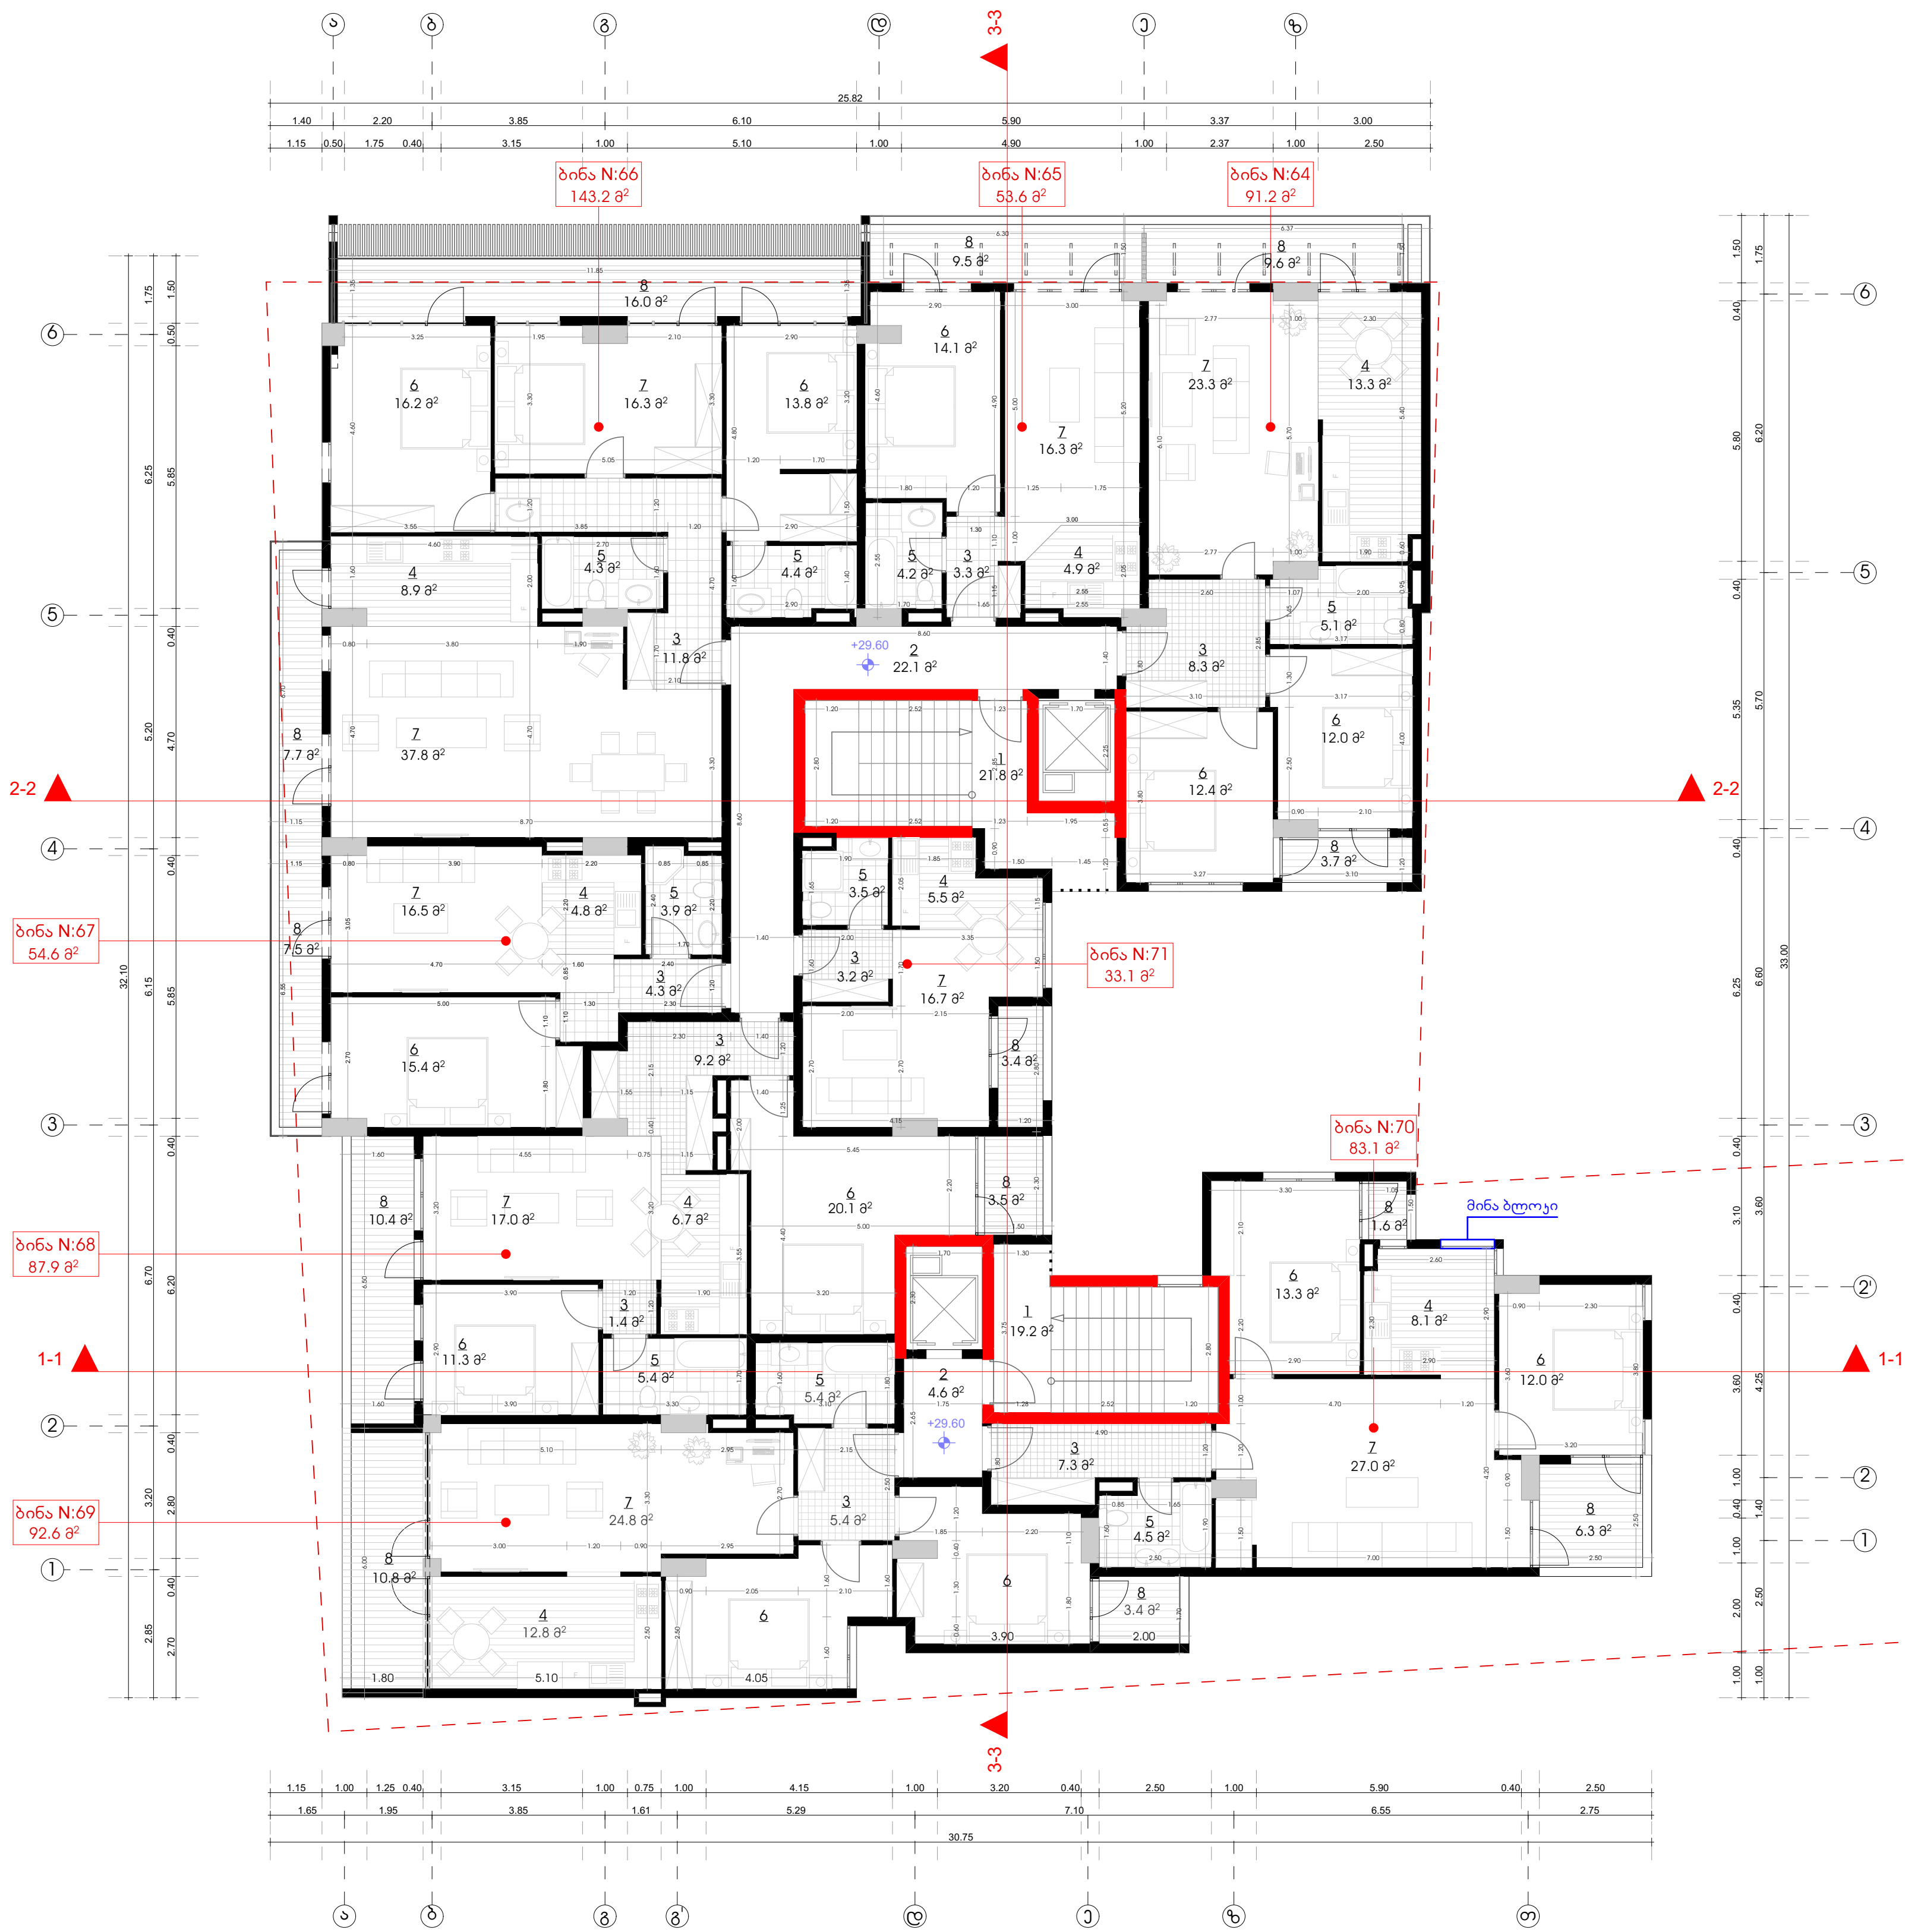
| დანიშნულება | ფართობი (საანგარიშო ფართობი შუღის ტიპის) | აივნის ფართობი | საერთო ფართობი |
|-------------|--|----------------|----------------|
| ბინა N64 | 77.9 კვ.მ | 13.3 კვ.მ | 91.2 კვ.მ |
| ბინა N65 | 44.2 კვ.მ | 9.4 კვ.მ | 53.6 კვ.მ |
| ბინა N66 | 119.5 კვ.მ | 23.7 კვ.მ | 143.2 კვ.მ |
| ბინა N67 | 47.1 კვ.მ | 7.5 კვ.მ | 54.6 კვ.მ |
| ბინა N68 | 74.0 კვ.მ | 13.9 კვ.მ | 87.9 კვ.მ |
| ბინა N69 | 78.4 კვ.მ | 14.2 კვ.მ | 92.6 კვ.მ |
| ბინა N70 | 75.3 კვ.მ | 7.8 კვ.მ | 83.1 კვ.მ |
| ბინა N71 | 29.7 კვ.მ | 3.4 კვ.მ | 33.1 კვ.მ |
| სულ: | 546.1 კვ.მ | 93.2 კვ.მ | 639.3 კვ.მ |



კიბის და ლიფტის ფართობი 41.0 კვ.მ
დერეფანი 26.7 კვ.მ
ტიხრების ფართობი(20-იანი ტიხრები) 55.6 კვ.მ
სულ: 762.6 კვ.მ

კ2 -----617.4

გვორგასლის ქუჩა

კაბაშის ქუჩა



| | | | |
|---|------------|---|------|
| ფორმატი - A1 | დაკვეთა | | |
| შ ე ნ ი შ ვ ნ ა : | | | |
| 1.ნახაზში ზომები მოცემულია მეტრებში | | | |
| 2.ნახაზის ყველა ცვლილება მშენებლობისას შეთანხმებული უნდა იყოს პროექტის ავტორთან | | | |
| 3.0.00 ნიშნული შეესაბამება +3.48 აბსოლუტურ ნიშნულს | | | |
| ექსპლიკაცია : | | | |
| 1. კიბე და ლიფტი | | | |
| 2. დერეფანი | | | |
| 3. ჰოლი | | | |
| 4. სამზარეულო | | | |
| 5. სველი წერტილი | | | |
| 6. საძინებელი | | | |
| 7. საერთო ოთახი | | | |
| 8. აივანი | | | |
| პ ი რ ო ბ ი თ ი ნ ი შ ნ ე ბ ი : | | | |
| <div><div><div><div></div><div>საკალასკრო საზღვარი</div></div><div><div></div><div>ჭრილის ხაზი</div></div><div><div></div><div>მონოლითი</div></div><div><div></div><div>სვეტი</div></div></div><div><div><div></div><div>ლიფტის ხაზი</div></div><div><div></div><div>ტიხარი</div></div><div><div></div><div>ნიშნული</div></div></div></div> | | | |
| დამკვეთი: შ.პ.ს ნეოპოლი | | | |
| მისამართი:ქ.ბათუმი, ჭ.აბაშიძის ქუჩა ნომ:13 ჭ.აბაშიძის ქუჩა ნომ15 | | | |
| პროექტის სახელწოდება: მრავალბინიანი საცხოვრებელი სახლი | | | |
| თანამდებობა | გვარი | ხელმოწერა | თარ. |
| დირექტორი | თგიორგაძე |  | |
| არქიტექტორი | თგიორგაძე |  | |
| დაამუშავა | ზ.ხომერიკი |  | |
| | | | |
| მასშტაბი: | 1:100 | ნახაზი: მე-9 სართულის გეგმა +29.60 ნიშნულზე | |
| თარიღი: | | | |
| სტადია: | ფურცელი: | ფურცლები: | |
| პროექტი: | | | |