სახურავის გეგმა
მ. 1:250

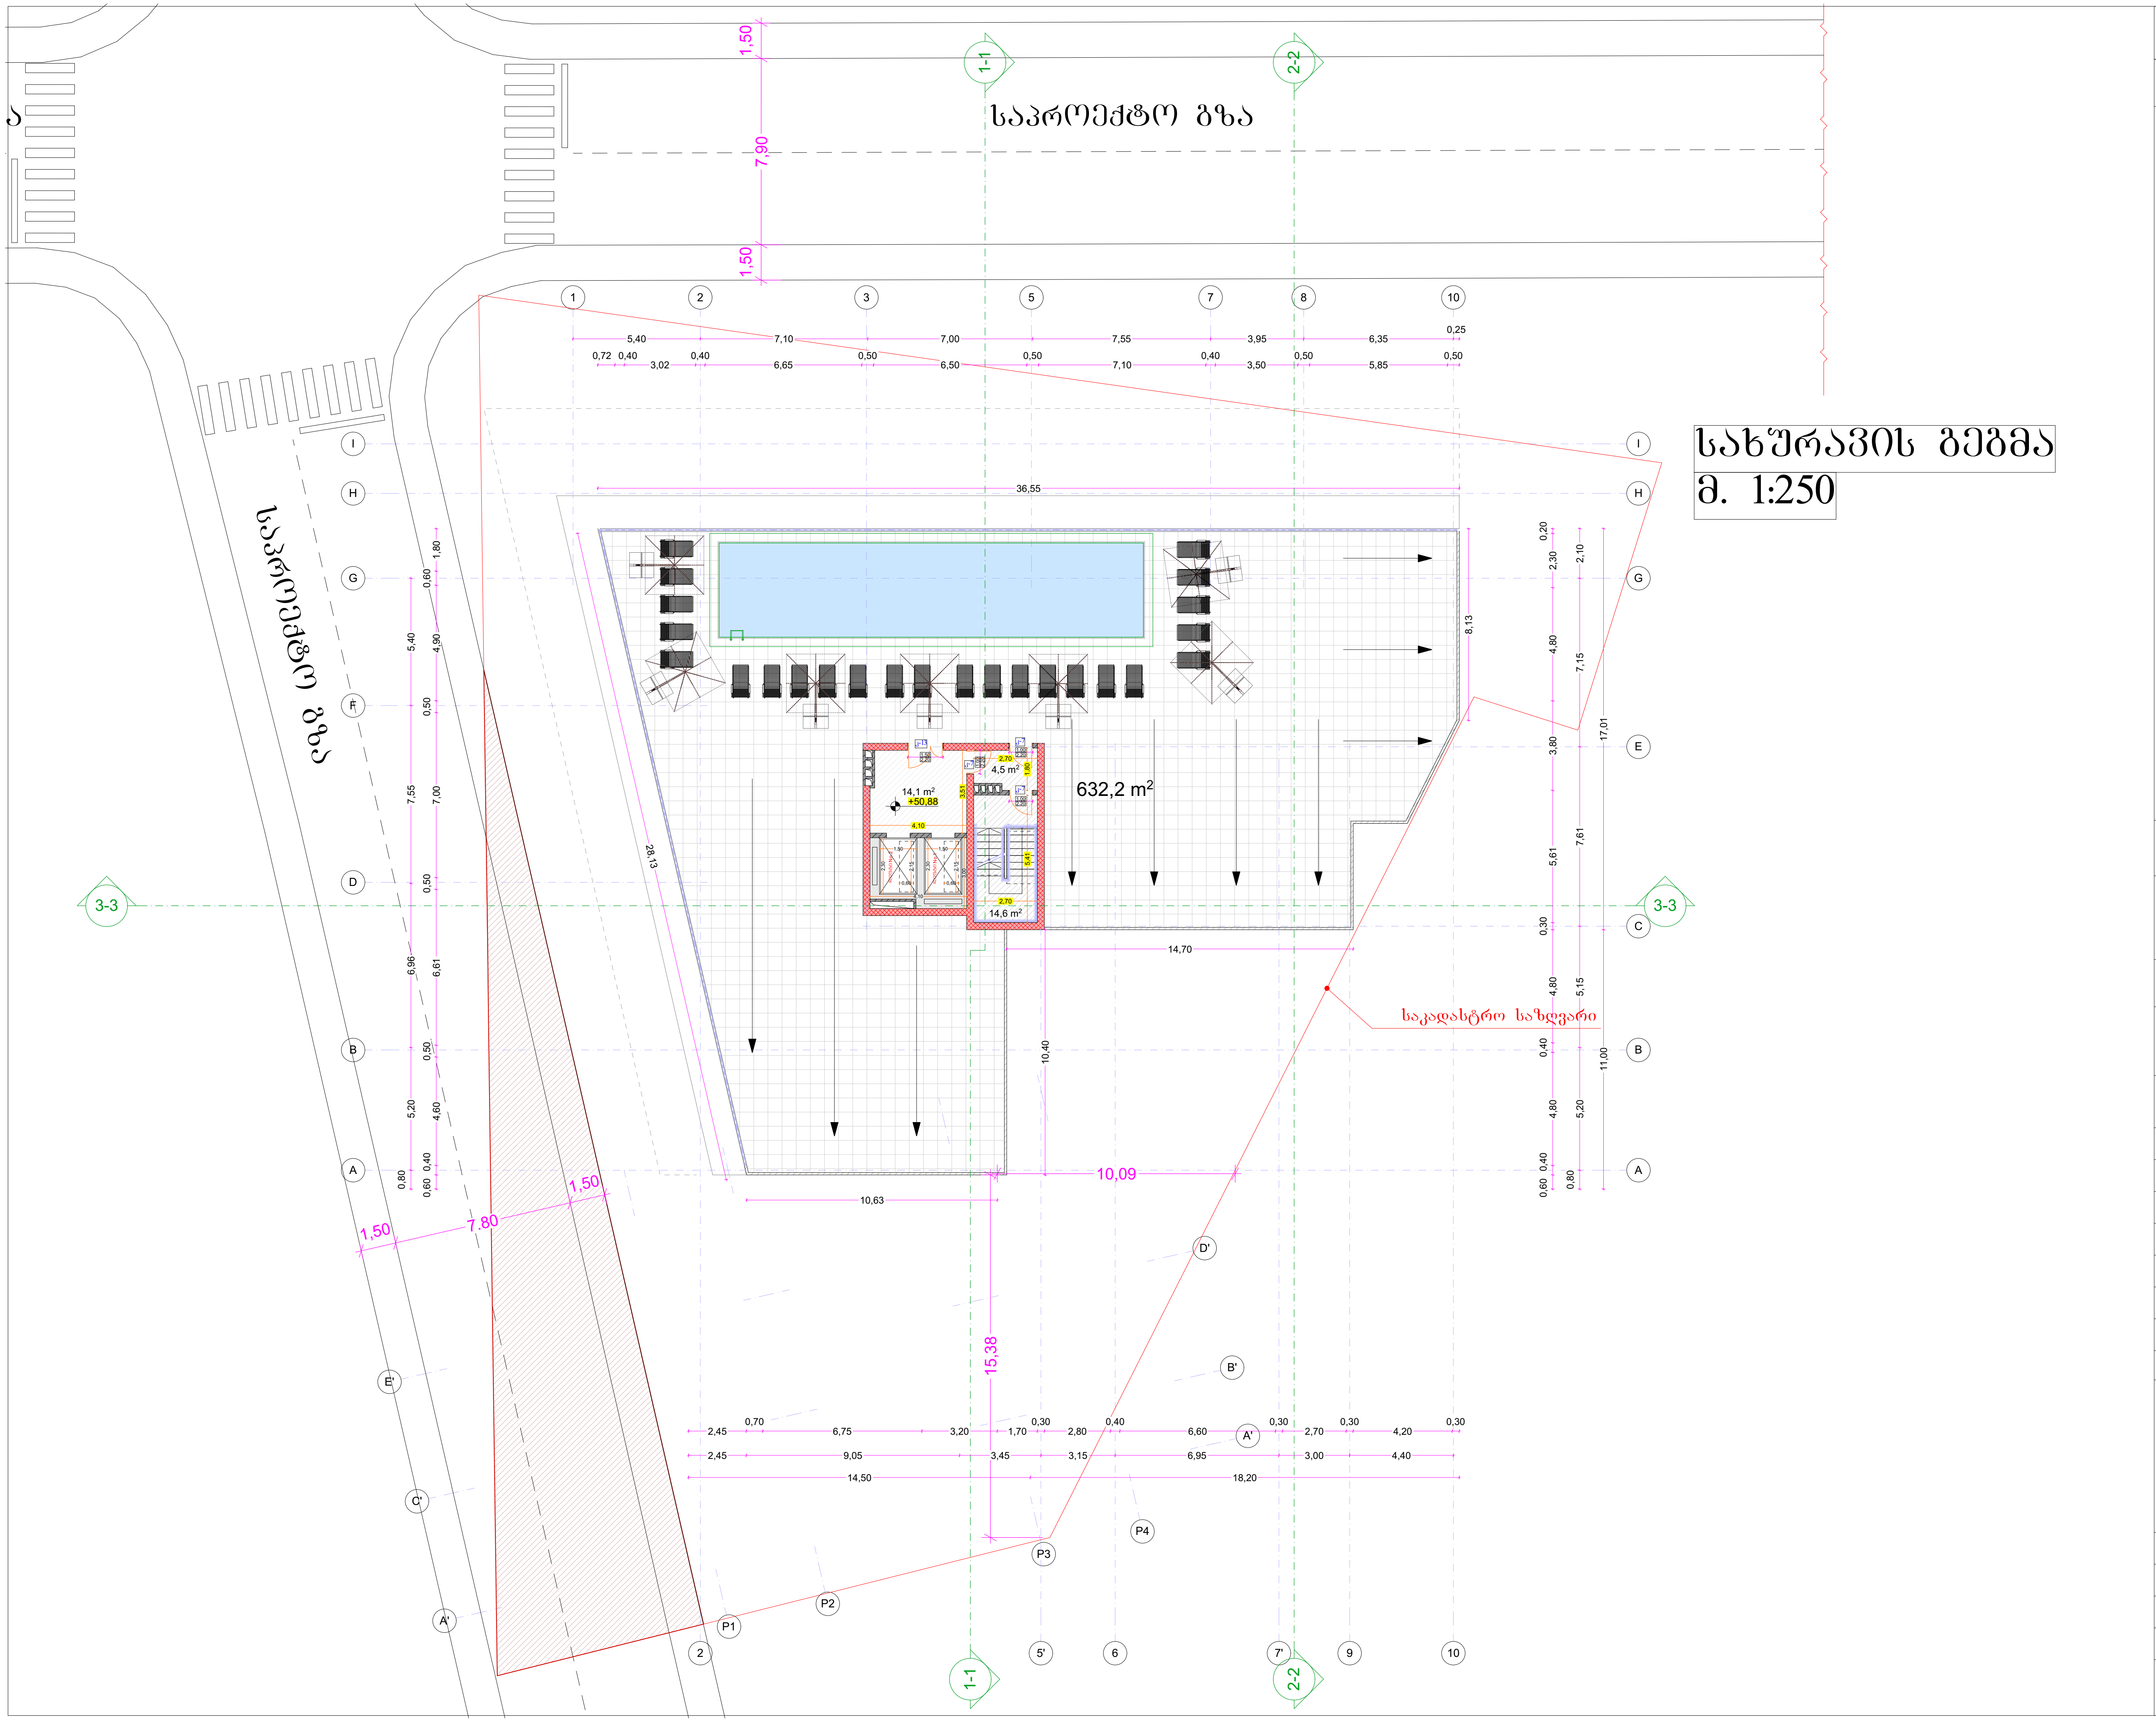
საპროექტო გზა
საპროექტო გზა
1-1
2-2
3-3
632,2 m²
14,1 m²
+50,88
4,5 m²
14,6 m²
ლიფტი №1
ლიფტი №2
ვ-13
ვ-7
საკადასტრო საზღვარი
36,55
28,13
14,70
10,63
10,09
10,40
15,38
8,13
17,01
11,00
1,50
7,90
7,80
14,50
18,20
1
2
3
5
7
8
10
5'
6
7'
9
A
B
C
D
E
F
G
H
I
A'
B'
C'
D'
E'
P1
P2
P3
P4

ფორმატი **A3**	ბათუმი 2019
	დაკვეთა

პირობითი ნიშნები

🧯	ხელის ცეცხლმაქრი
◉	სახანძრო განგაშის სისტემა
🟩	გასასვლელი
▣	სახანძრო მილდგარის სისტემა
🟥	მონოლითური კედელი
▨	ბლოკის კედელი
▩	მონოლითური სვეტი
◎	ავტოსაშხეფი
ავტოსადგომი 1 0.00 მ² სწ-2 დ.დ-0	დასახელება № ფართობი შიდა კონტურზე დაკავებულობის დატვირთვა დაკავებულობის ჯგუფი
◿	ფილის დიობი
▨	თვ-3 - თავშეყრის ჯგუფი
▭	სწ-2 - სასაწყობე ჯგუფი
▨	სც-2 - საცხოვრებელი ზონა
▨	სც-1 - საცხოვრებელი ზონა
1-1 —·— 1-1	ჭრილის ხაზი
—·—	უწვავობის ხარისხის აღმნიშვნელი კონტური 1 საათი
—··—	უწვავობის ხარისხის აღმნიშვნელი კონტური 2 საათი
—·—	ღერძის ხაზი
○→→→	გასასვლელთან მისადგომი მაქს. სავალი მანძილი
▷▷▷	მისაწვდომი სვლა გეზი
0.82	კარის თავისუფალი სიგანე
2.15	კარის თავისუფალი სიმაღლე
⊕	სართულის ნიშნული (აბსოლიტური ნიშნული)

შენიშვნები:

1. ±0.00 ნიშნული შეესაბამება აბსოლიტურ ნიშნულს +5.60

დამკვეთი: შპს "ციტრონ გრუპი"

პროექტის დასახელება: სასტუმროს და მრავალბინიანი საცხოვრებელი სახლის პროექტი

მისამართი:
ქ. ბათუმი, გრიგოლ ელიავას ქ. №53

თანამდებობა	გვარი	ხელმოწერა	თარ.
დირექტორი	ა. ჩაზმავა	ა. ჩ	
არქიტექტორი	მ.ალხაზაშვილი	მ. ალხაზ	
კონსტრუქტორი	ნ. ჩხარტიშვილი		
კომპიუტერული გრაფიკა			
დაამუშავა			

შ.პ.ს "BWC"

მისამართი:
ქ. ბათუმი
ლეხ და მარია
კაჩინსკების ქ. №3

მასშტაბი	

სტადია	ფორმატი	ფურცლის №
არქიტექტურული ნაწილი		

BWC
245622982