


მე-11 სართულის გეგმა ნიშნულზე +36.76

ქ. ბათუმი, სულაბერიძის ქ.

ქ. ბათუმი, ა. ჰუშეინის ქ. №33

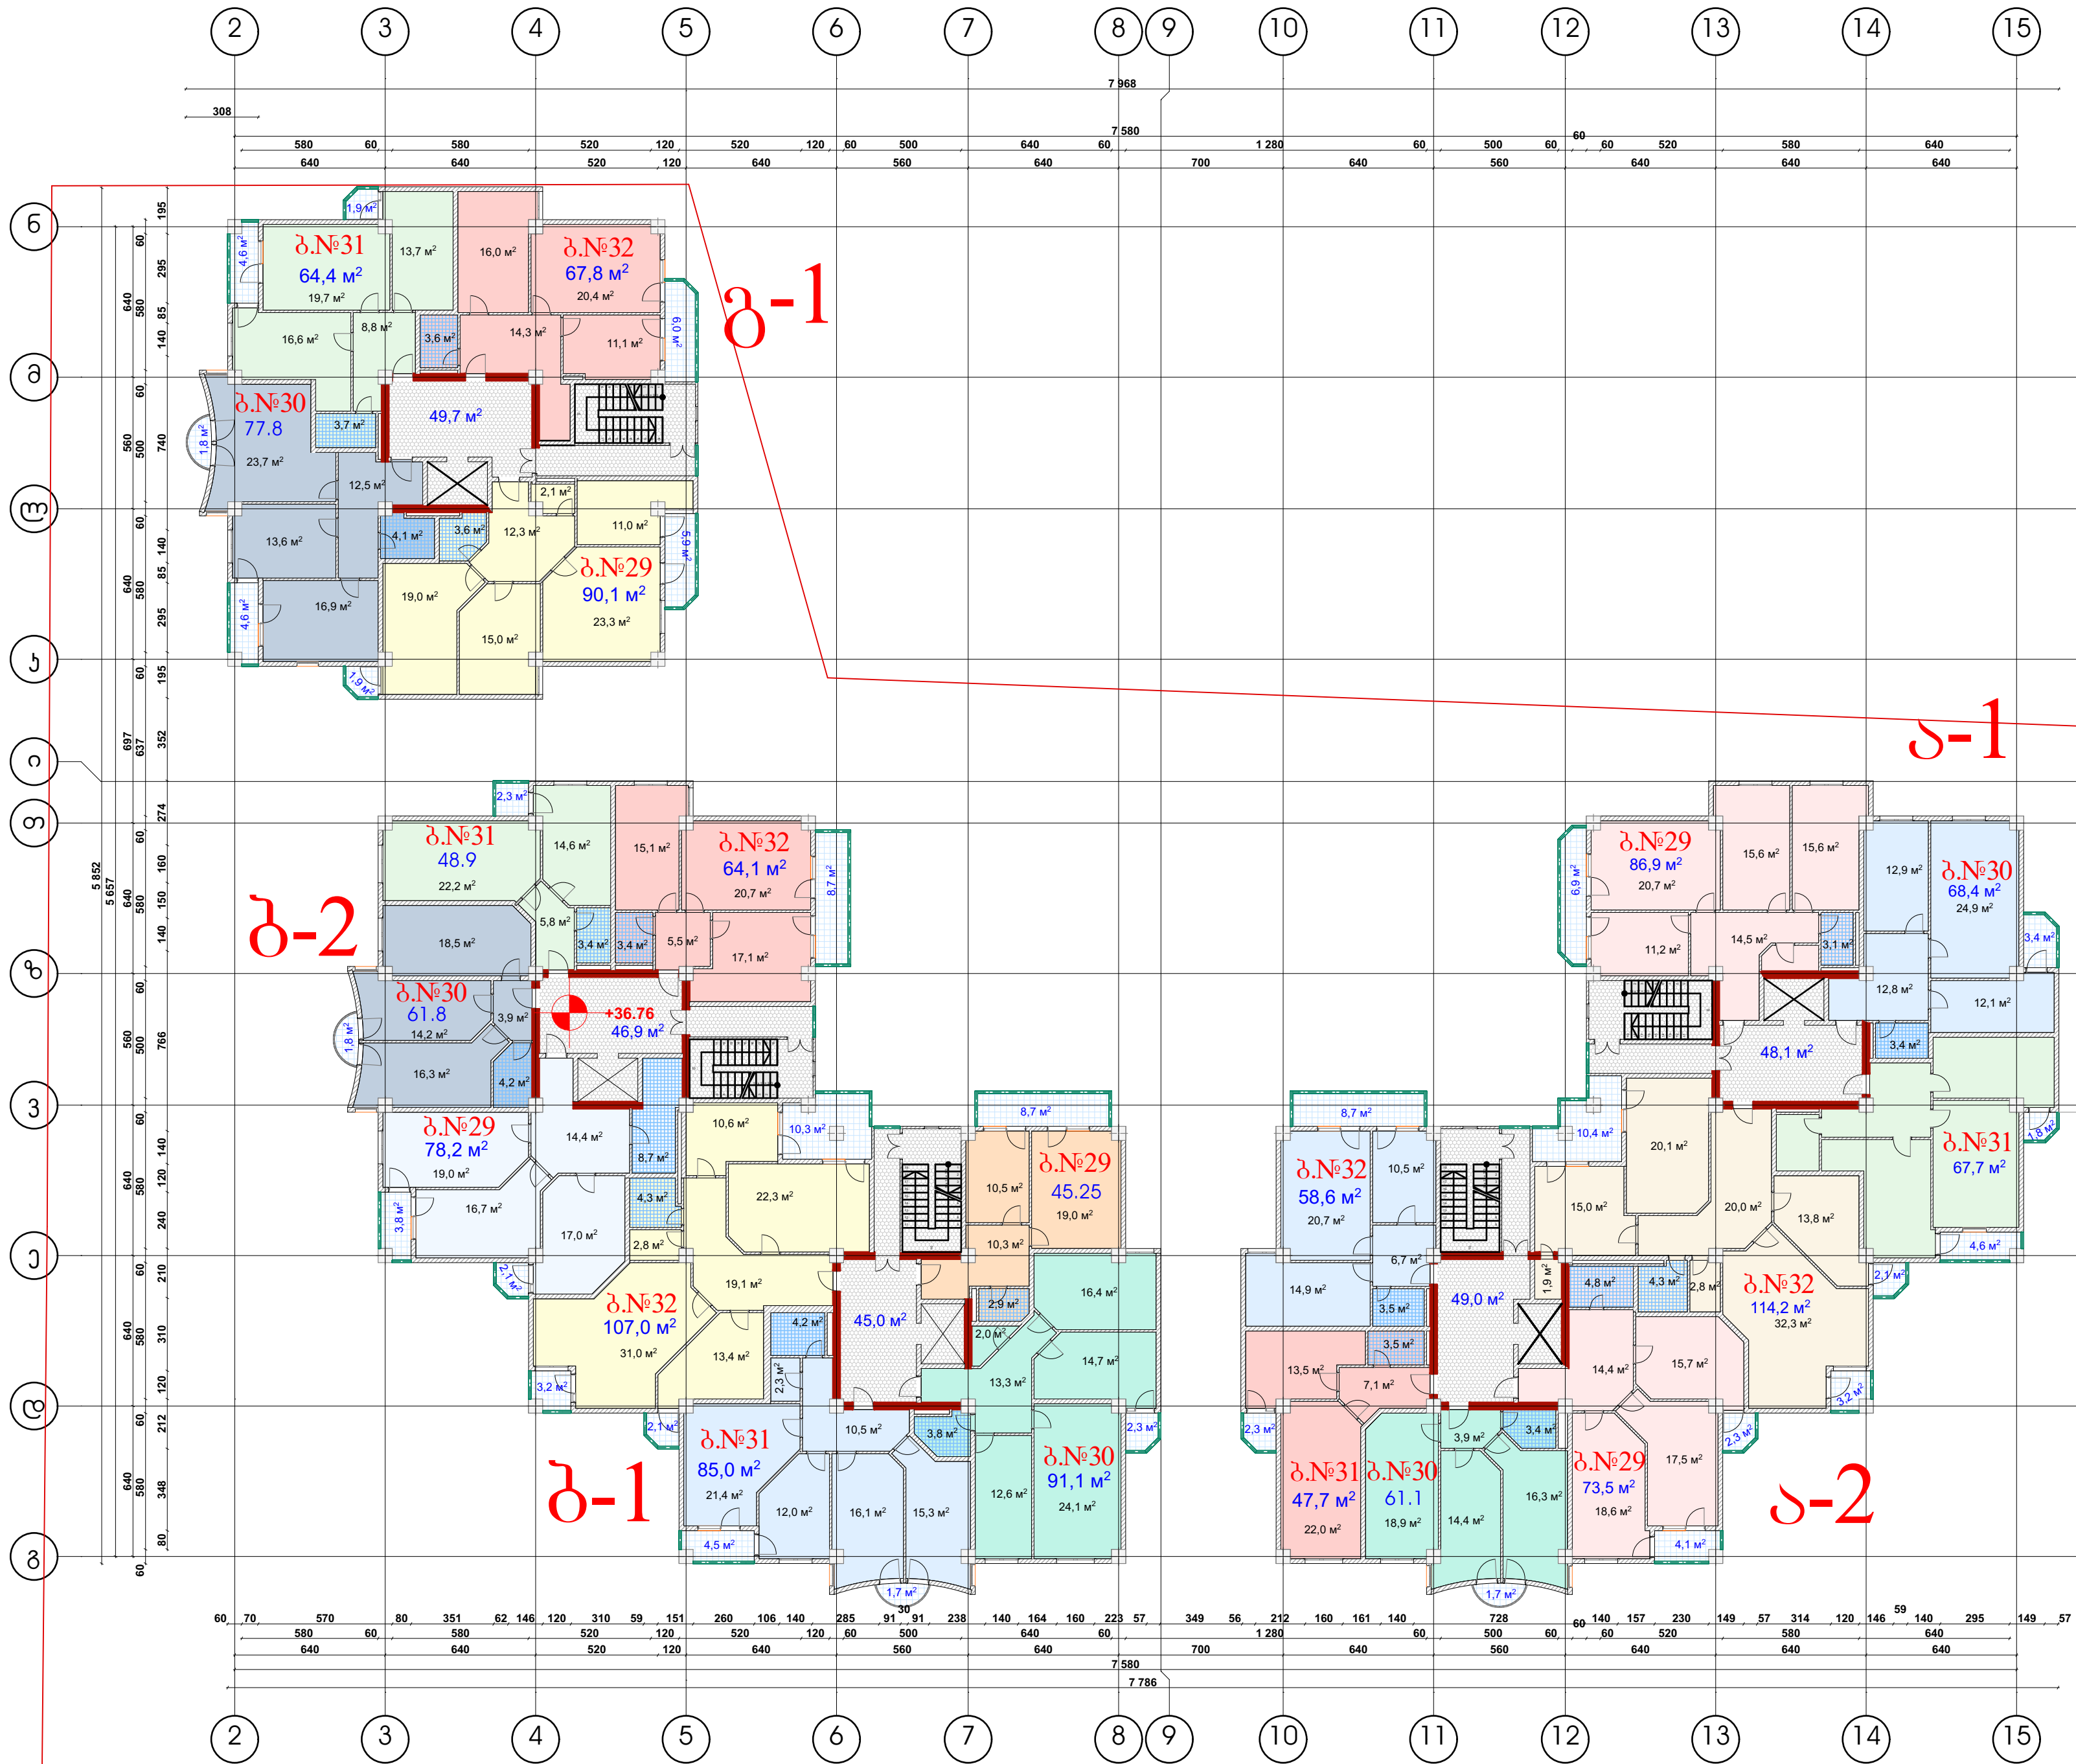

ექსპლიკაცია		
ა-ბლოკი		
სრული სამშენებლო ფართი-781.58² სრული სარეაქტობაციო ფართი-629.68² კიბის უჯრედი+ლიფტის მასბა-97.18²		
სადარბაზო ა-1		
N	სარეაქტობაციო	საშაფხულო სულ
ბN 29	86.98²	6.98² 93.88²
ბN 30	68.48²	3.48² 71.88²
ბN 31	67.78²	6.48² 74.18²
ბN 32	114.28²	15.78² 129.98²
		სულ: 369.6
სადარბაზო ა-2		
N	სარეაქტობაციო	საშაფხულო სულ
ბN 29	73.58²	6.48² 79.98²
ბN 30	61.18²	1.78² 62.88²
ბN 31	47.78²	2.38² 50.08²
ბN 32	58.68²	8.78² 67.38²
		სულ: 260.0
ბ-ბლოკი		
სამშენებლო ფართი-781.38² სარეაქტობაციო ფართი-634.858² კიბის უჯრედი+ლიფტის მასბა-91.98²		
სადარბაზო ბ-1		
N	სარეაქტობაციო	საშაფხულო სულ
ბN 29	45.258²	8.78² 53.958²
ბN 30	91.18²	2.38² 93.48²
ბN 31	85.08²	6.28² 91.28²
ბN 32	107.08²	17.68² 124.68²
		სულ: 363.15
სადარბაზო ბ-2		
N	სარეაქტობაციო	საშაფხულო სულ
ბN 29	78.28²	5.98² 84.18²
ბN 30	61.88²	1.88² 63.68²
ბN 31	48.98²	2.38² 51.28²
ბN 32	64.18²	8.78² 72.88²
		სულ: 271.7
გ-ბლოკი		
სამშენებლო ფართი-403.68² სარეაქტობაციო ფართი-326.88² კიბის უჯრედი+ლიფტის მასბა-49.78²		
სადარბაზო გ-1		
N	სარეაქტობაციო	საშაფხულო სულ
ბN 29	90.18²	7.88² 97.98²
ბN 30	77.88²	6.48² 84.28²
ბN 31	64.48²	6.58² 70.98²
ბN 32	67.88²	6.08² 73.88²
		სულ: 326.88²
სართულის სრული სამშენებლო ფართი-1966.48² სართულის სრული სარეაქტობაციო ფართი-1591.258² კიბის უჯრედი+ლიფტის მასბა-238.78²		