


მე-13 სართულის გეგმა ნიშნულზე +43.22

ქ. ბათუმი, სულაბერიძის ქ.

ქ. ბათუმი, ა. პუშკინის ქ. №33

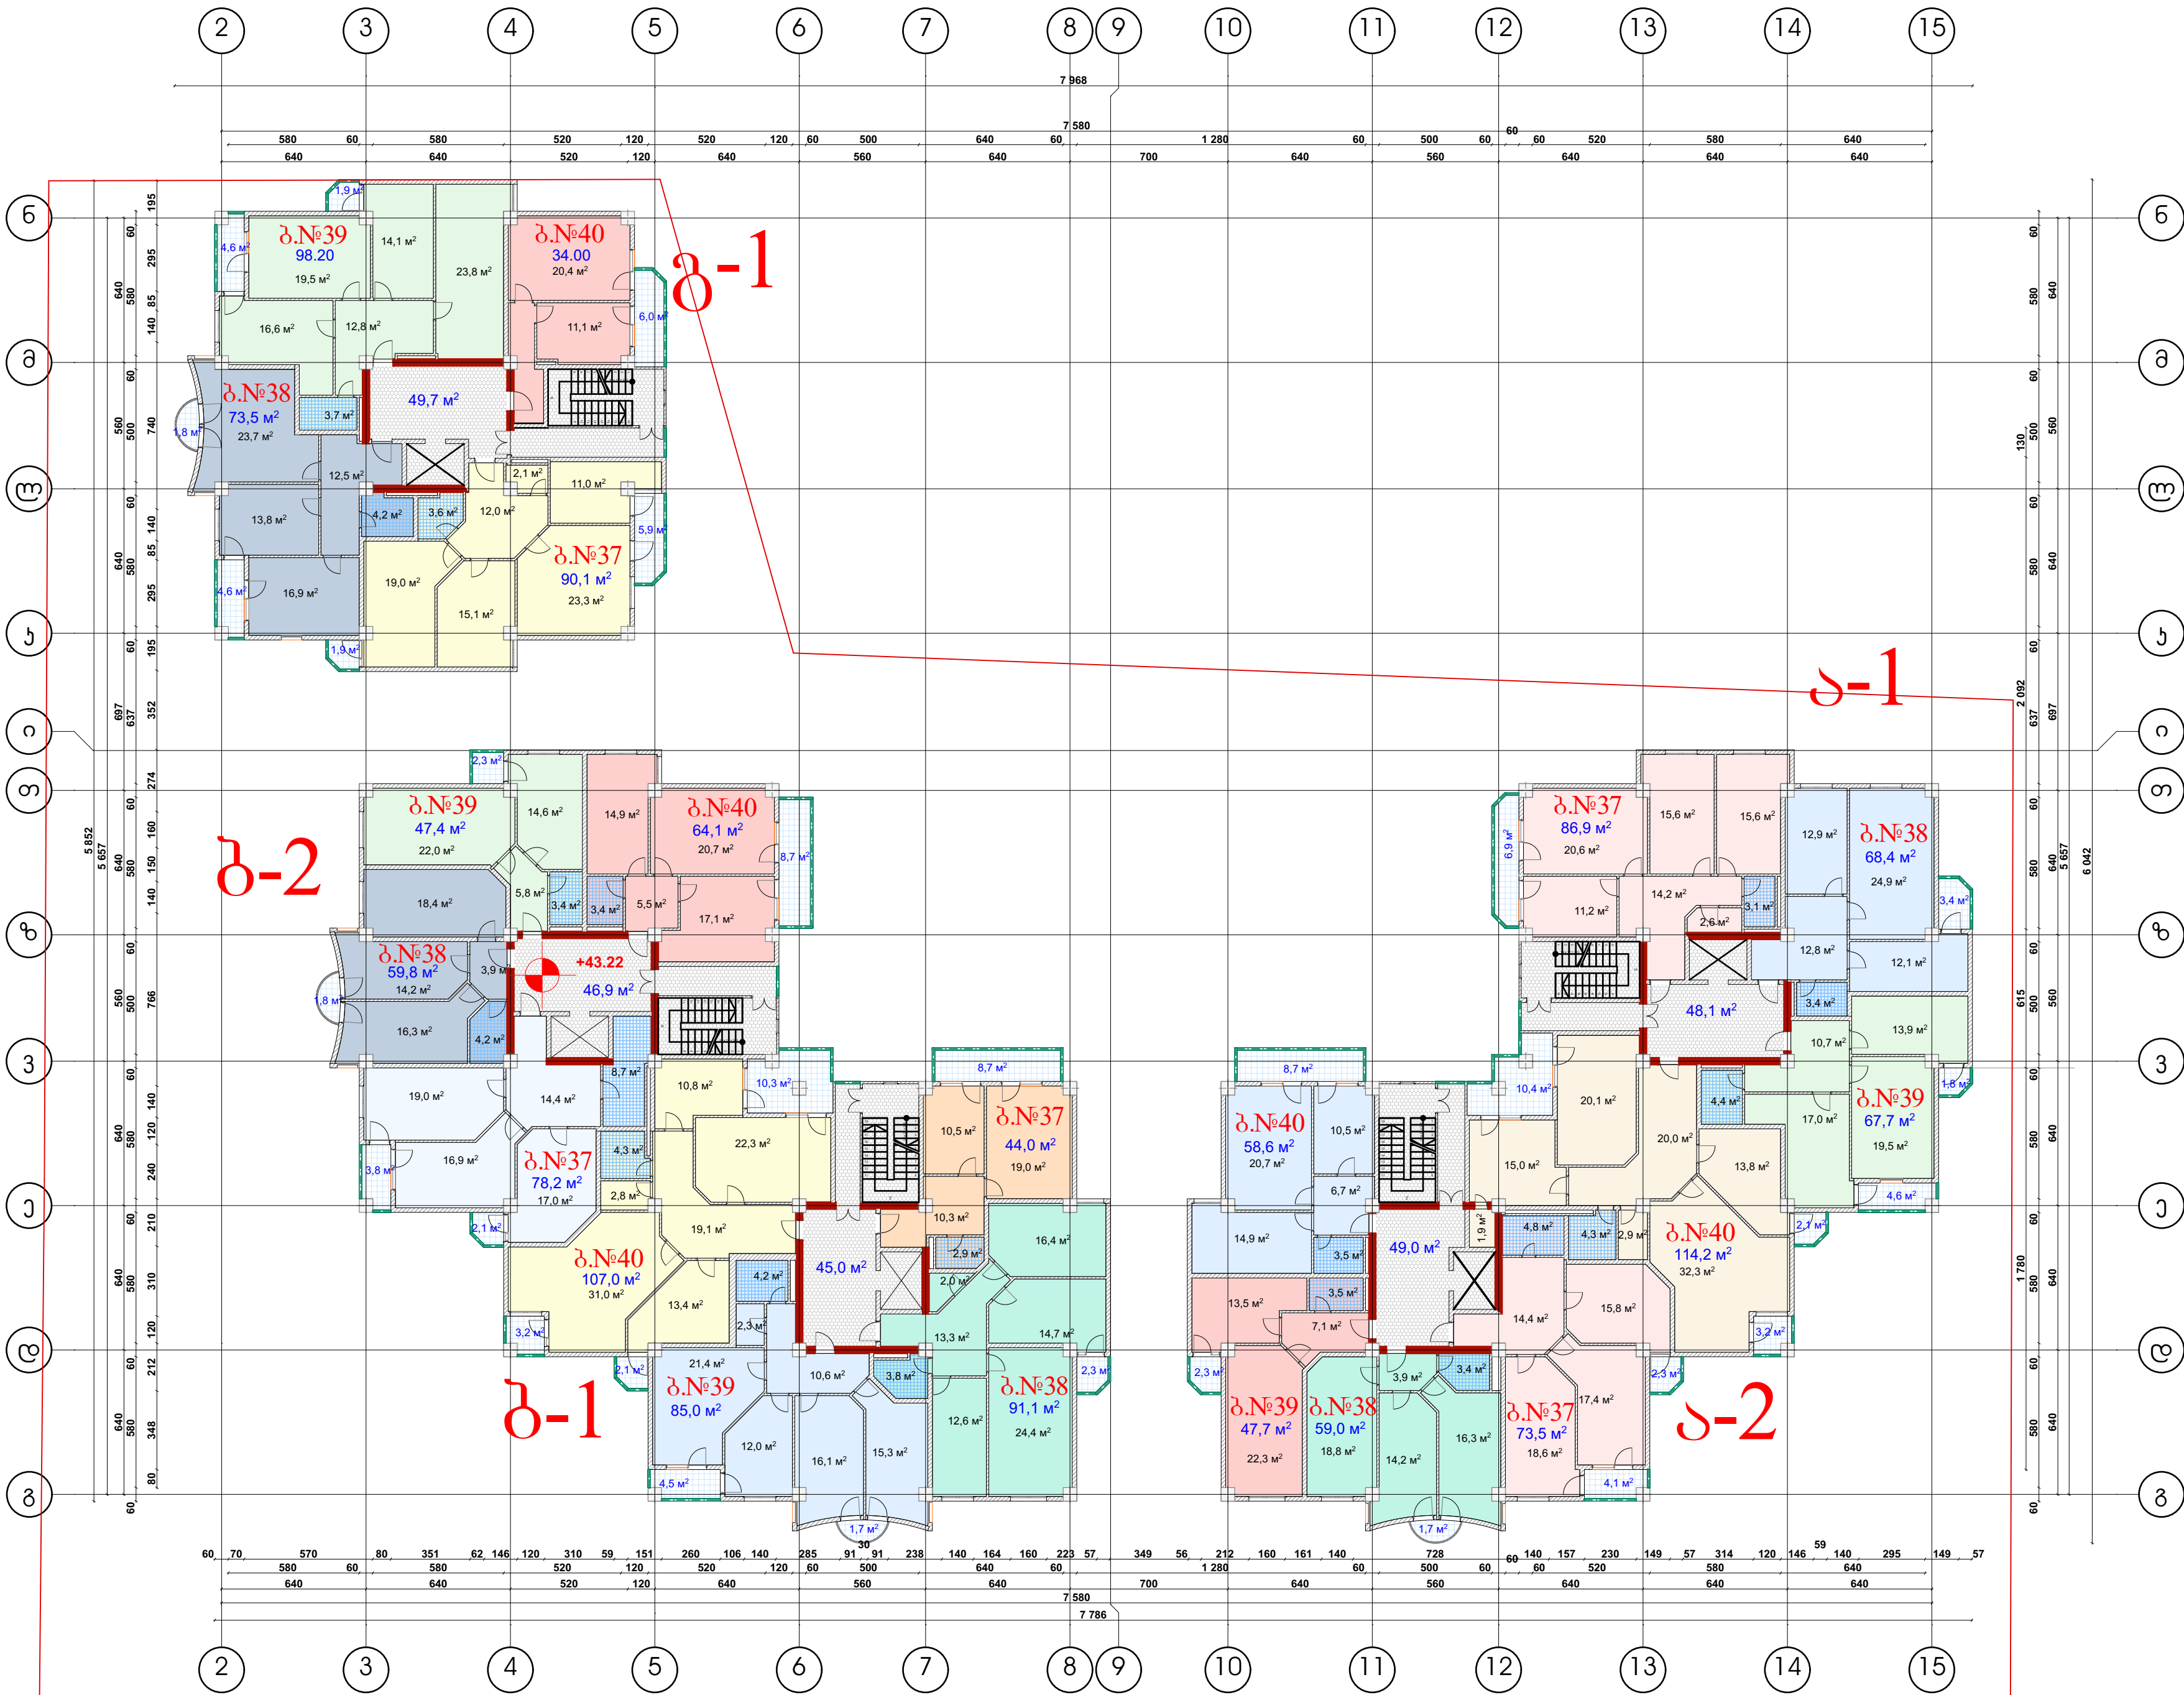

ექსპლიკაცია			
ა-ბლოკი			
სრული სამშენებლო ფართი-781.58 <sup>მ²</sup>			
სრული სარეალობაციო ფართი-627.58 <sup>მ²</sup>			
კიბის უჯრედი+ლიფტის შახტა-97.18 <sup>მ²</sup>			
სადარბაზო ა-1			
N	სარეალობაციო	საშახტო	სულ
ბ.N 37	86.98 <sup>მ²</sup>	6.98 <sup>მ²</sup>	93.88 <sup>მ²</sup>
ბ.N 38	68.48 <sup>მ²</sup>	3.48 <sup>მ²</sup>	71.88 <sup>მ²</sup>
ბ.N 39	67.78 <sup>მ²</sup>	6.48 <sup>მ²</sup>	74.18 <sup>მ²</sup>
ბ.N 40	114.28 <sup>მ²</sup>	15.78 <sup>მ²</sup>	129.98 <sup>მ²</sup>
სულ: 369.6			
სადარბაზო ა-2			
N	სარეალობაციო	საშახტო	სულ
ბ.N 37	73.58 <sup>მ²</sup>	6.48 <sup>მ²</sup>	79.98 <sup>მ²</sup>
ბ.N 38	59.08 <sup>მ²</sup>	1.78 <sup>მ²</sup>	60.78 <sup>მ²</sup>
ბ.N 39	47.78 <sup>მ²</sup>	2.38 <sup>მ²</sup>	50.08 <sup>მ²</sup>
ბ.N 40	58.68 <sup>მ²</sup>	8.78 <sup>მ²</sup>	67.38 <sup>მ²</sup>
სულ: 257.9			
ბ-ბლოკი			
სამშენებლო ფართი-781.38 <sup>მ²</sup>			
სარეალობაციო ფართი-630.18 <sup>მ²</sup>			
კიბის უჯრედი+ლიფტის შახტა-91.98 <sup>მ²</sup>			
სადარბაზო ბ-1			
N	სარეალობაციო	საშახტო	სულ
ბ.N 37	44.08 <sup>მ²</sup>	8.78 <sup>მ²</sup>	52.78 <sup>მ²</sup>
ბ.N 38	91.18 <sup>მ²</sup>	2.38 <sup>მ²</sup>	93.48 <sup>მ²</sup>
ბ.N 39	85.08 <sup>მ²</sup>	6.28 <sup>მ²</sup>	91.28 <sup>მ²</sup>
ბ.N 40	107.08 <sup>მ²</sup>	17.68 <sup>მ²</sup>	124.68 <sup>მ²</sup>
სულ: 361.9			
სადარბაზო ბ-2			
N	სარეალობაციო	საშახტო	სულ
ბ.N 37	78.28 <sup>მ²</sup>	5.98 <sup>მ²</sup>	84.18 <sup>მ²</sup>
ბ.N 38	59.88 <sup>მ²</sup>	1.88 <sup>მ²</sup>	61.68 <sup>მ²</sup>
ბ.N 39	47.48 <sup>მ²</sup>	2.38 <sup>მ²</sup>	49.78 <sup>მ²</sup>
ბ.N 40	64.18 <sup>მ²</sup>	8.78 <sup>მ²</sup>	72.88 <sup>მ²</sup>
სულ: 268.2			
გ-ბლოკი			
სამშენებლო ფართი-403.68 <sup>მ²</sup>			
სარეალობაციო ფართი-322.58 <sup>მ²</sup>			
კიბის უჯრედი+ლიფტის შახტა-49.78 <sup>მ²</sup>			
სადარბაზო გ-1			
N	სარეალობაციო	საშახტო	სულ
ბ.N 37	90.18 <sup>მ²</sup>	7.88 <sup>მ²</sup>	97.98 <sup>მ²</sup>
ბ.N 38	73.58 <sup>მ²</sup>	6.48 <sup>მ²</sup>	79.98 <sup>მ²</sup>
ბ.N 39	98.28 <sup>მ²</sup>	6.58 <sup>მ²</sup>	104.78 <sup>მ²</sup>
ბ.N 40	34.08 <sup>მ²</sup>	6.08 <sup>მ²</sup>	40.08 <sup>მ²</sup>
სულ: 322.58 <sup>მ²</sup>			
სართულის სრული სამშენებლო ფართი-1966.48 <sup>მ²</sup>			
სართულის სრული სარეალობაციო ფართი-1580.18 <sup>მ²</sup>			
კიბის უჯრედი+ლიფტის შახტა-238.78 <sup>მ²</sup>			