


მე-8 სართულის გეგმა ნიშნულზე +27.07

ქ. ბათუმი, სულაბერიძის ქ.

ქ. ბათუმი, ა. ჰუშეინის ქ. №33

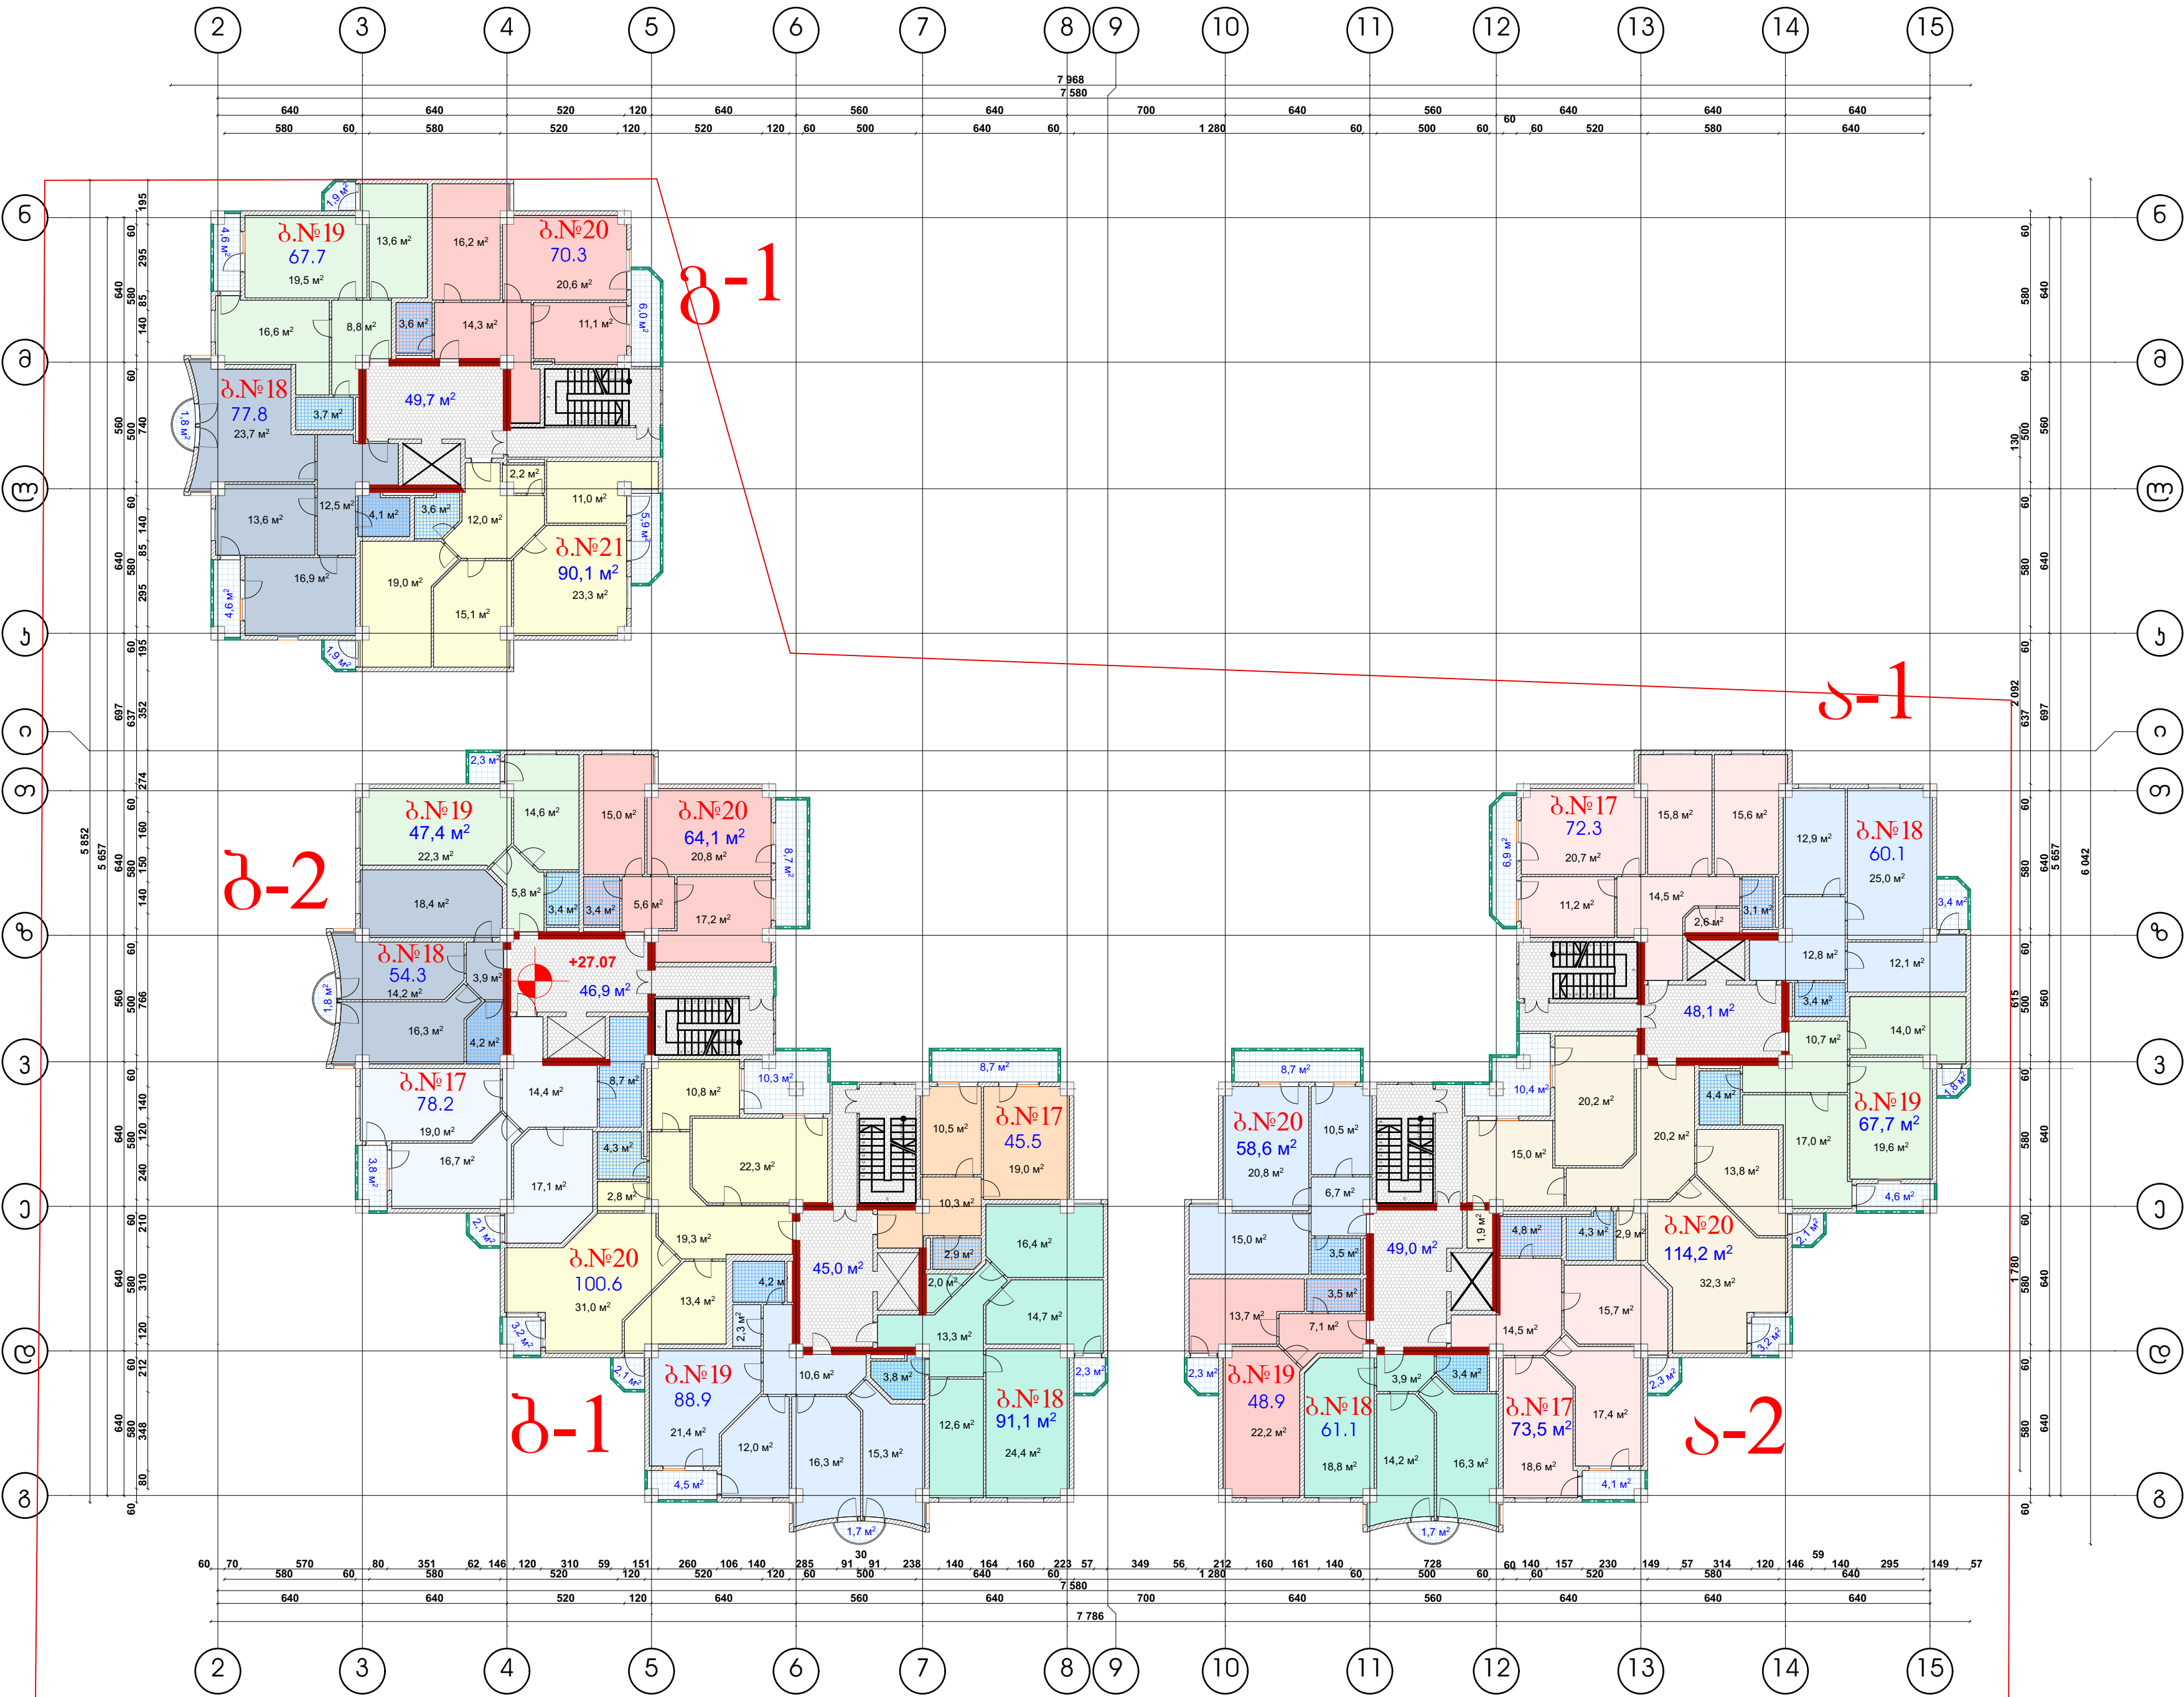

ექსპლიკაცია		
ა-ბლოკი		
სრული სამშენებლო ფართი-781.58²		
სრული სარეაღიზაციო ფართი-607.98²		
კიბის უჯრული+ლიფტის მახტა-97.18²		
სადარბაზო ა-1		
N	სარეაღიზაციო	საშენებლო
ბN 17	72.38²	6.98²
ბN 18	60.18²	3.48²
ბN 19	67.78²	6.48²
ბN 20	114.28²	15.78²
სულ: 346.7		
სადარბაზო ა-2		
N	სარეაღიზაციო	საშენებლო
ბN 17	73.58²	6.48²
ბN 18	61.18²	1.78²
ბN 19	48.98²	2.38²
ბN 20	58.68²	8.78²
სულ: 261.2		
ბ-ბლოკი		
სამშენებლო ფართი-781.38²		
სარეაღიზაციო ფართი-623.6		
კიბის უჯრული+ლიფტის მახტა-91.98²		
სადარბაზო ბ-1		
N	სარეაღიზაციო	საშენებლო
ბN 17	45.58²	8.78²
ბN 18	91.18²	2.38²
ბN 19	88.98²	6.28²
ბN 20	100.68²	17.68²
სულ: 360.9		
სადარბაზო ბ-2		
N	სარეაღიზაციო	საშენებლო
ბN 17	78.28²	5.98²
ბN 18	54.38²	1.88²
ბN 19	47.48²	2.38²
ბN 20	64.18²	8.78²
სულ: 262.7		
გ-ბლოკი		
სამშენებლო ფართი-403.68²		
სარეაღიზაციო ფართი-332.68²		
კიბის უჯრული+ლიფტის მახტა-49.78²		
სადარბაზო გ-1		
N	სარეაღიზაციო	საშენებლო
ბN 17	90.18²	7.88²
ბN 18	77.88²	6.48²
ბN 19	67.78²	6.58²
ბN 20	70.38²	6.08²
სულ: 332.68²		
სართულის სრული სამშენებლო ფართი-1966.48²		
სართულის სრული სარეაღიზაციო ფართი-1564.18²		
კიბის უჯრული+ლიფტის მახტა-238.78²		